

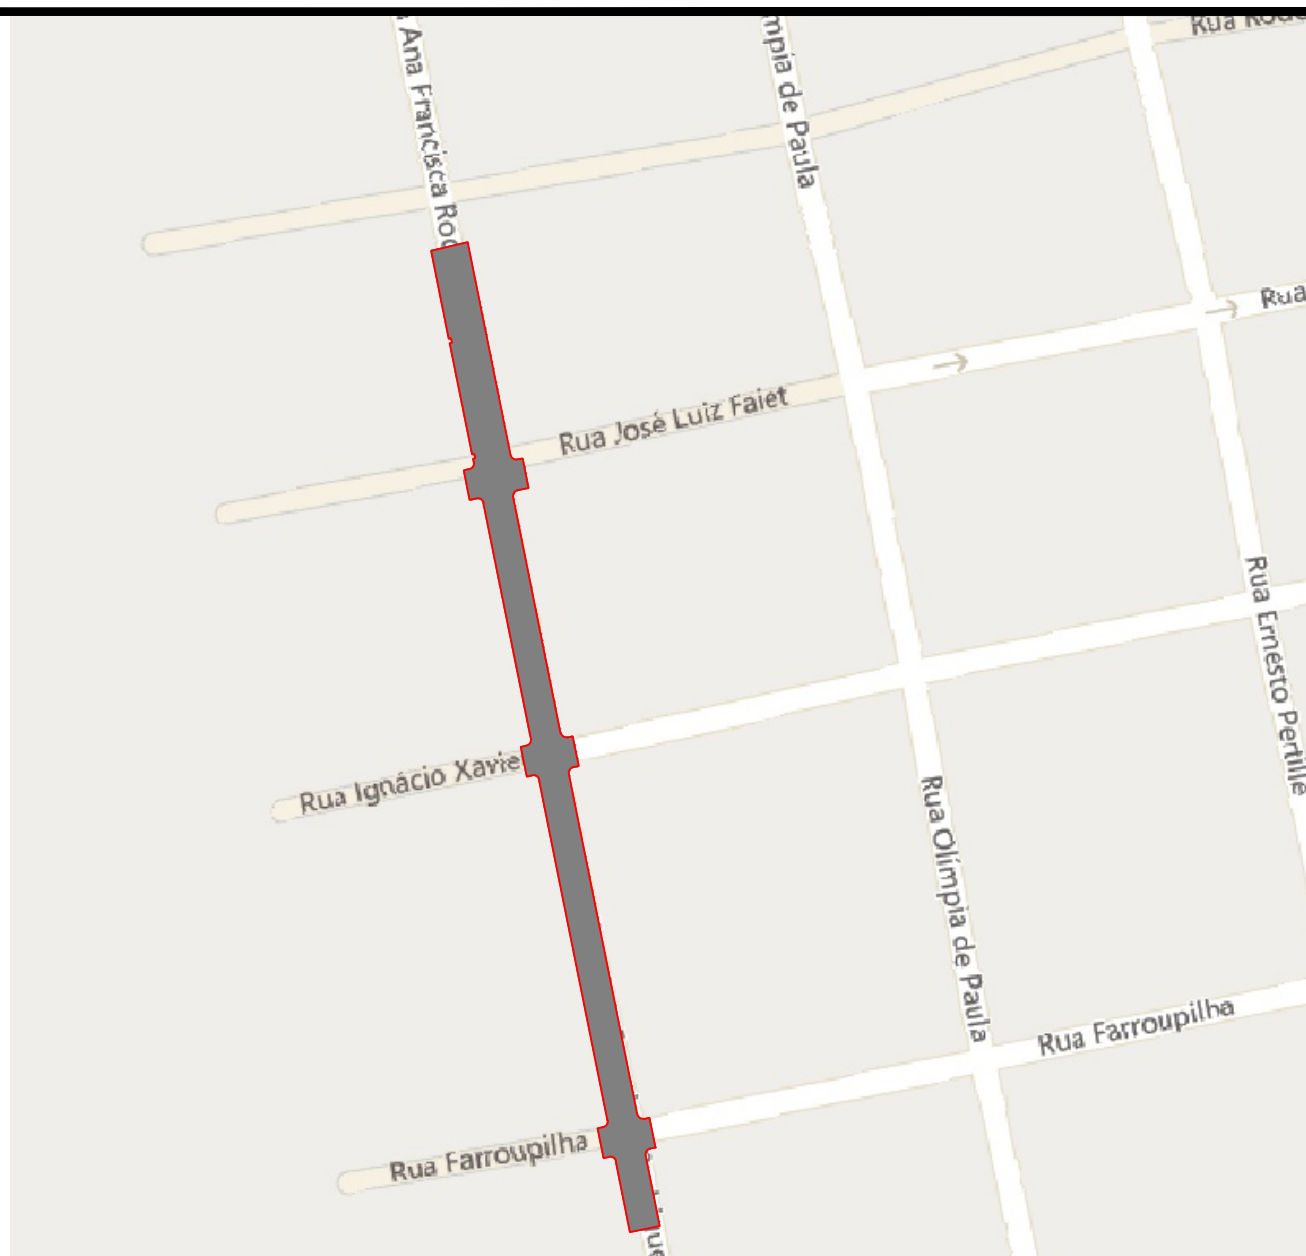
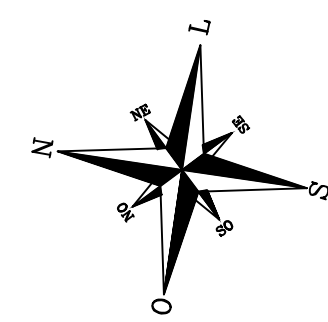



PERFIL ALINHAMENTO - 02

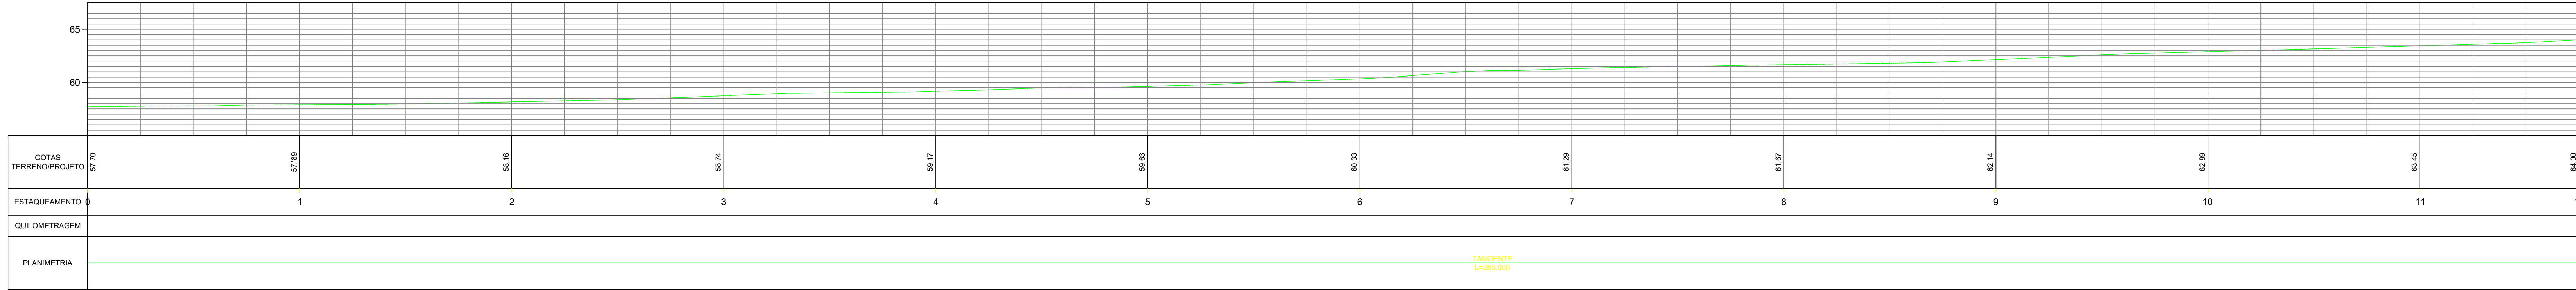

PLANTA DE LOCALIZAÇÃO
RUA ANA FRANCISCA RODRIGUES TRECHO - 04
Escala = 1: 2500

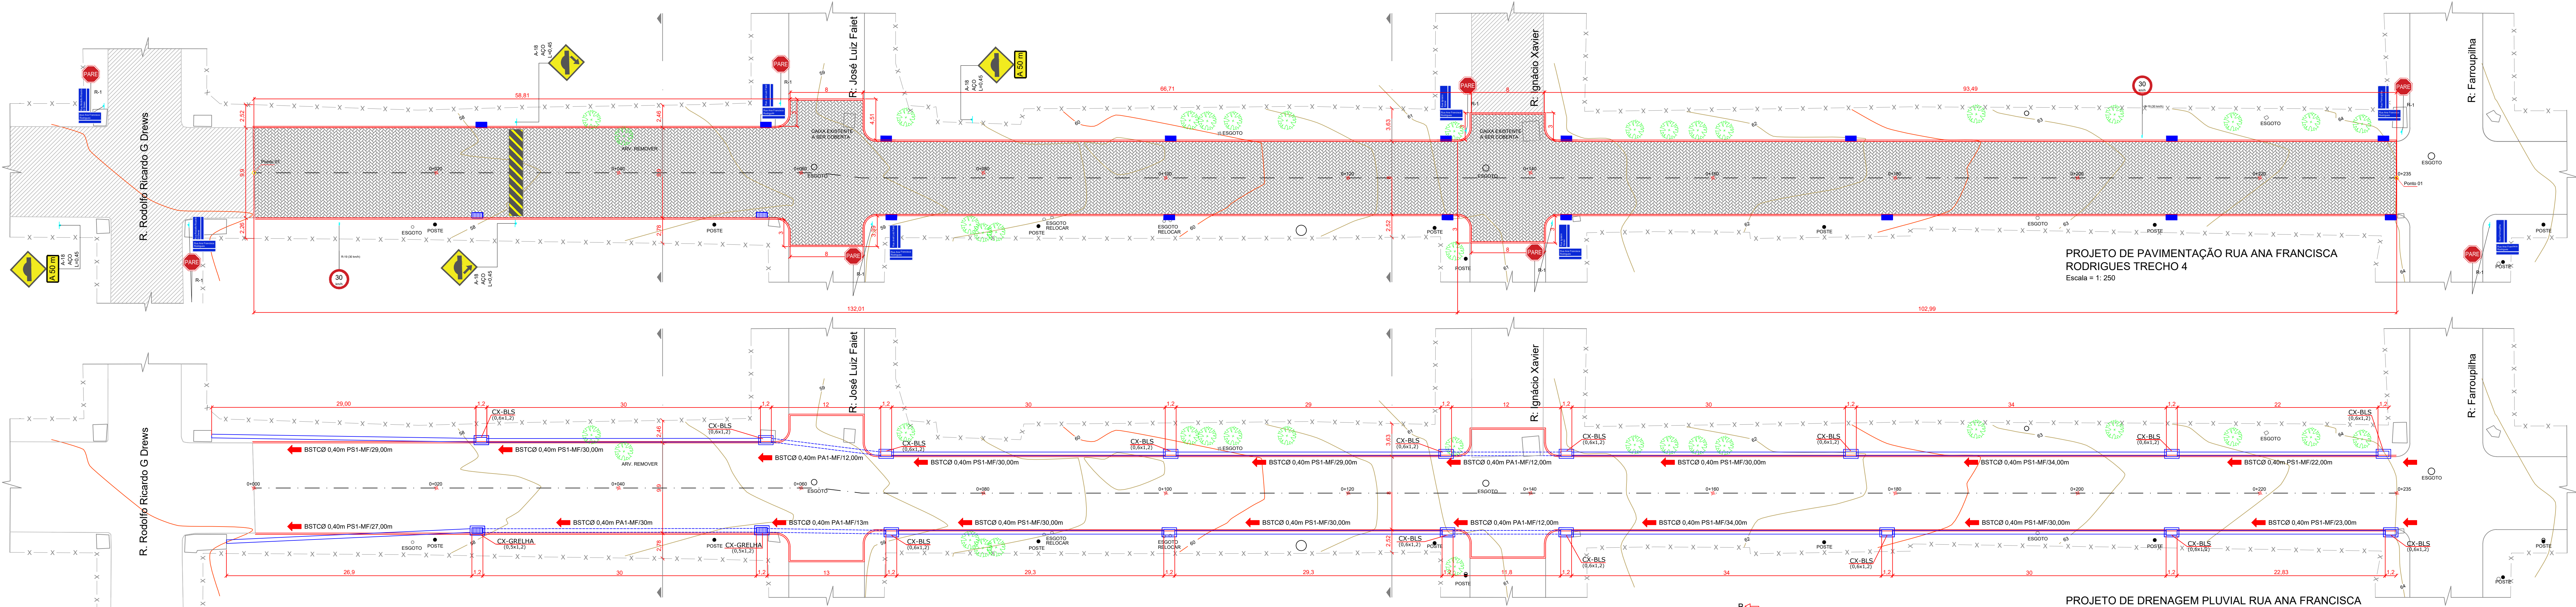


PROJETO DE DRENAGEM PLUVIAL RUA ANA FRANCISCA
RODRIGUES TRECHO 4
Escala = 1: 250

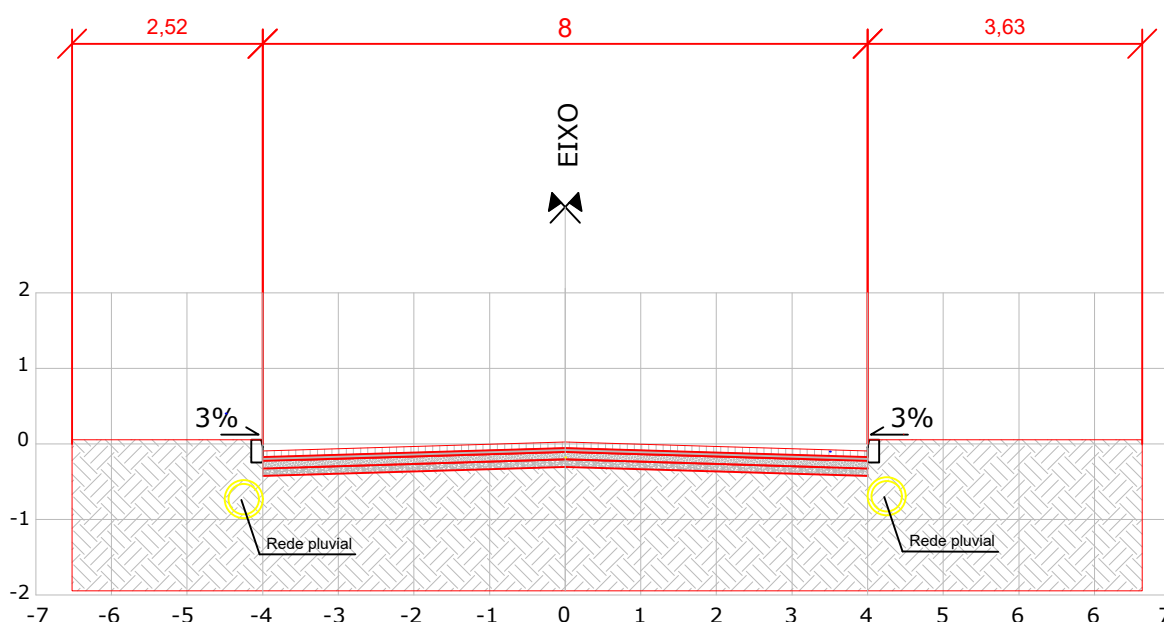


PERFIL TRANSVERSAL
Escala = 1:100

- BLOCO INTERTRAVADO DE CONCRETO (8 cm)
- BASE - COLCHÃO DE AREIA (5cm)
- REFORÇO DE BASE - BGS (10cm)
- REFORÇO DE SUB-BASE - MACADAME SECO (10cm)
- SUBLEITO

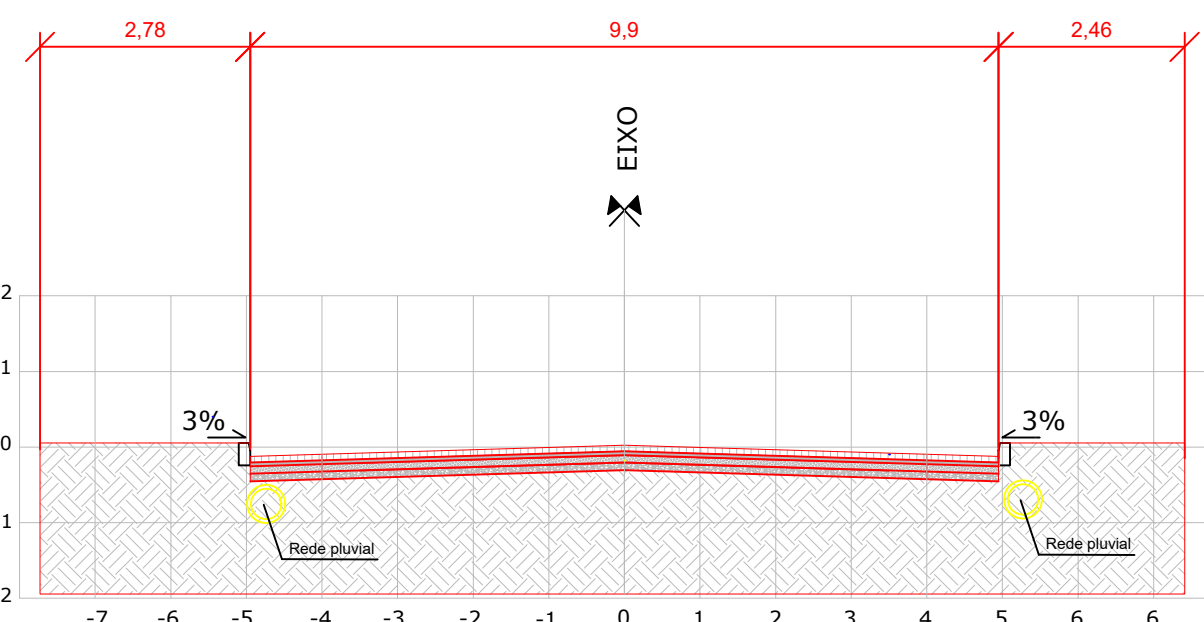


PERFIL TRANSVERSAL
Escala = 1:100



- BLOCO INTERTRAVADO DE CONCRETO (8 cm)
- BASE - COLCHÃO DE AREIA (5cm)
- REFORÇO DE BASE - BGS (10cm)
- REFORÇO DE SUB-BASE - MACADAME SECO (10cm)
- SUBLEITO

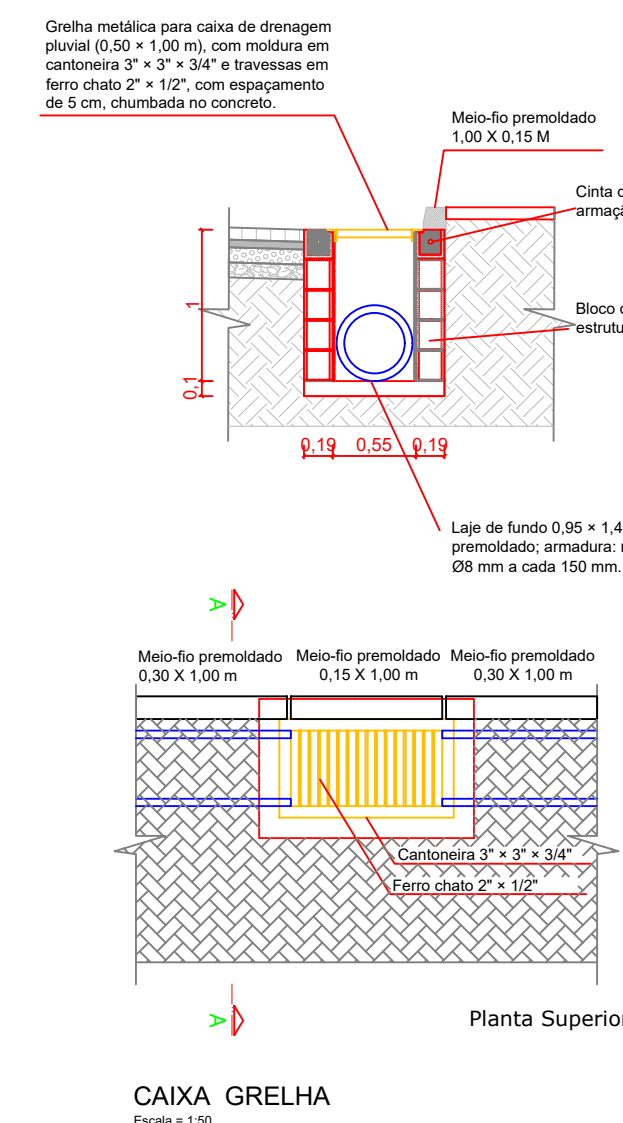


CAIXA GRELHA
Escala = 1:50

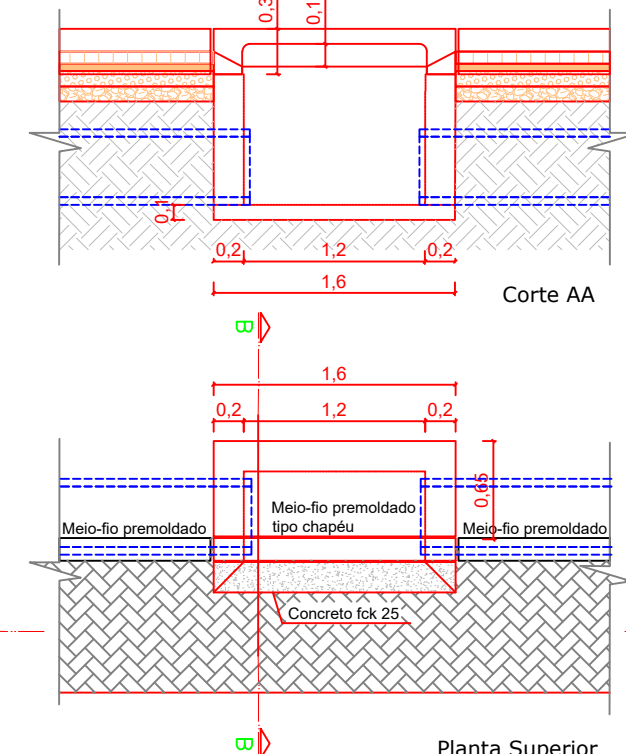


CAIXA - BLS
Escala = 1:50

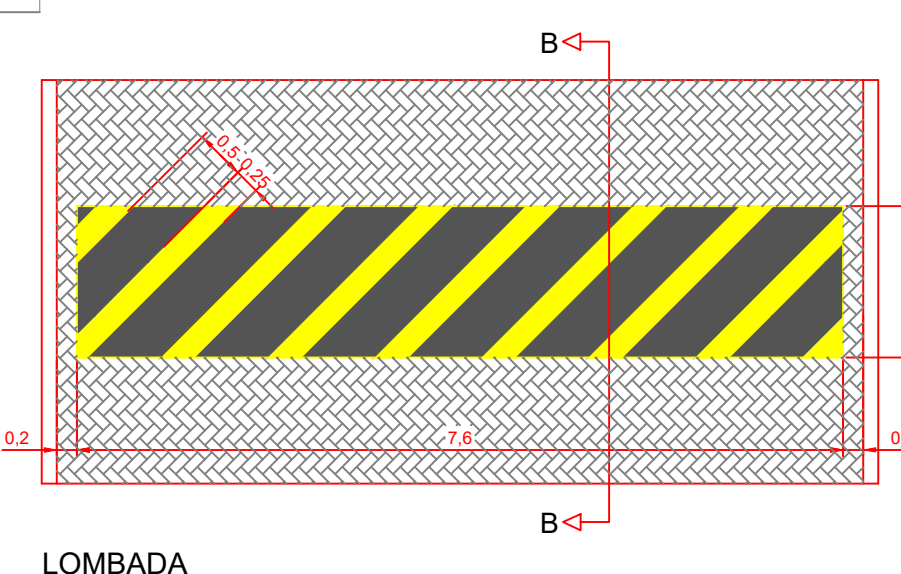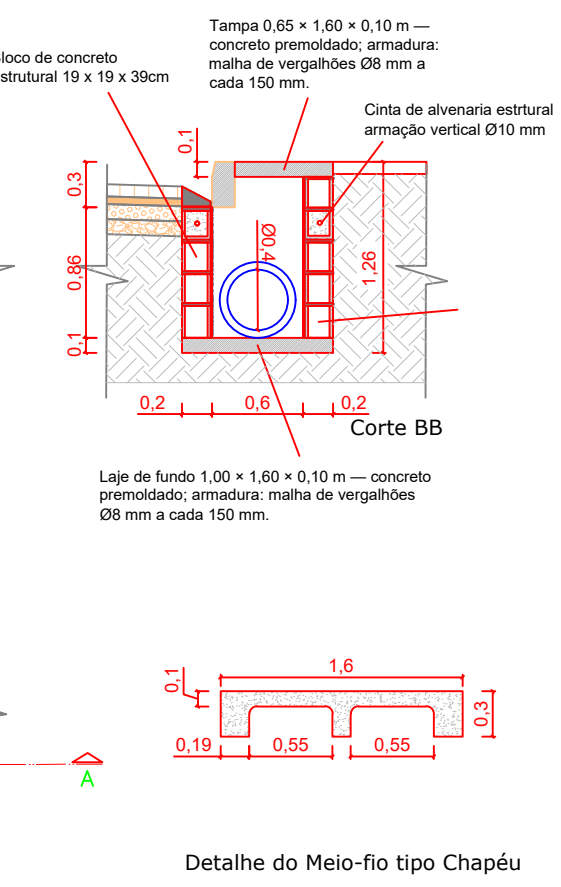


LOMBADA
Escala = 1:75

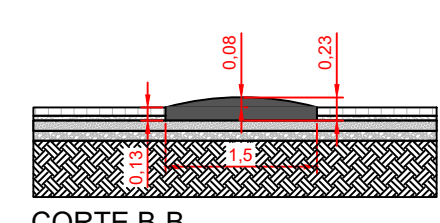


CORTE B-B
Escala = 1:75

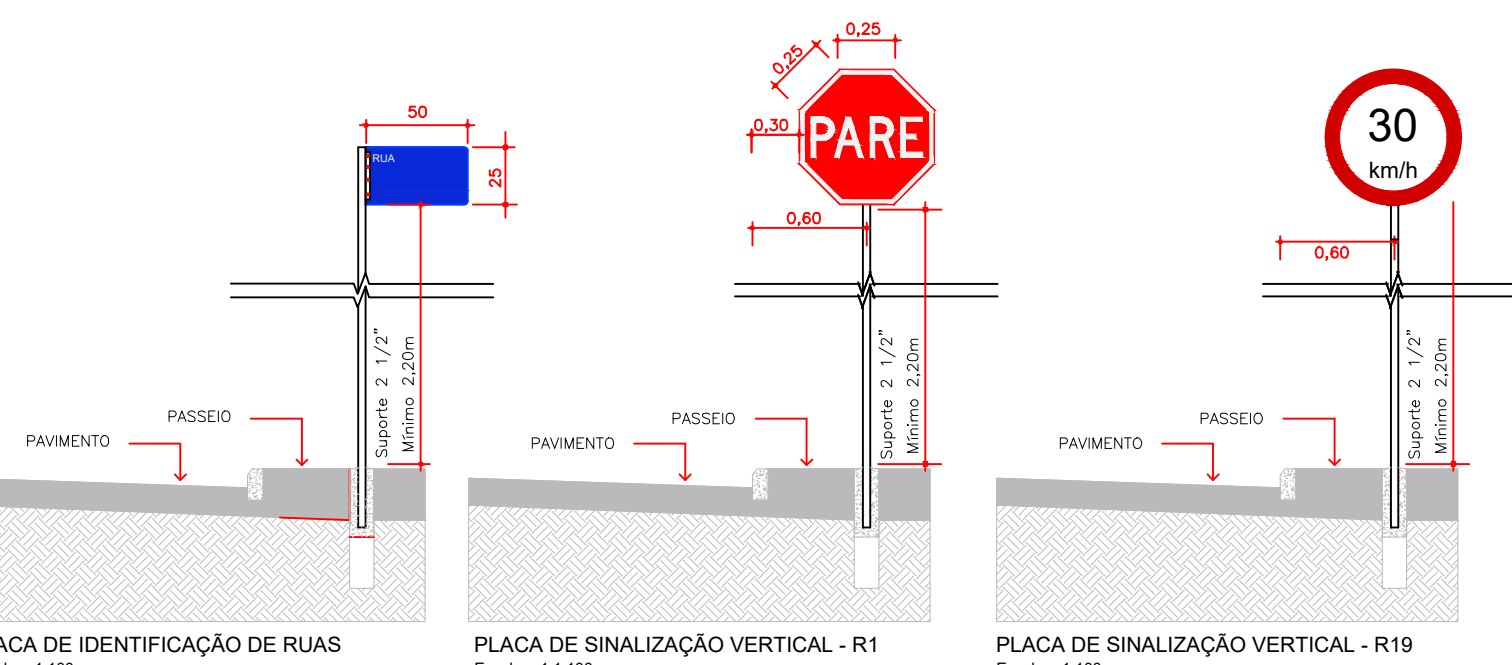

PLACA DE IDENTIFICAÇÃO DE RUAS
Escala = 1:100

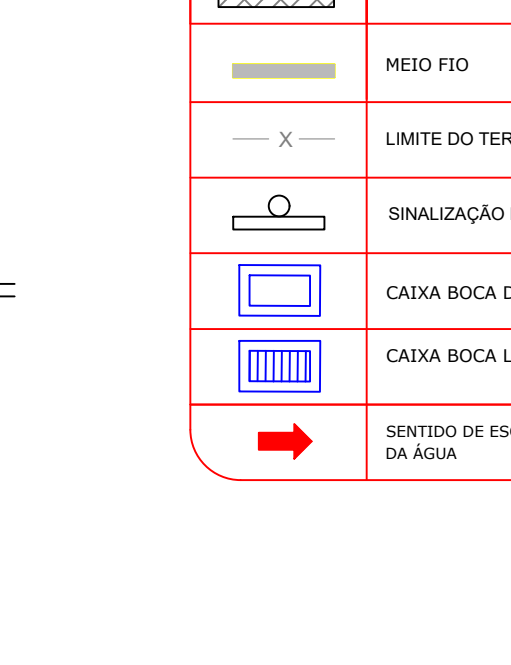

PLACA DE SINALIZAÇÃO VERTICAL - R1
Escala = 1:100

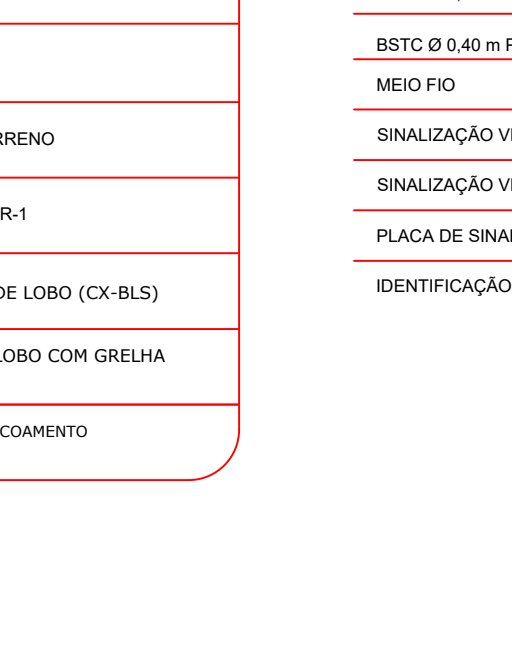

PLACA DE SINALIZAÇÃO VERTICAL - R19
Escala = 1:100

- LEGENDA DO PERFIL
- LINHA DO PERFIL DO TERRENO
- LEGENDA DA PLANTA
- PAVIMENTAÇÃO EXISTENTE
 - ÁREA A SER PAVIMENTADA
 - MEIO FIO
 - LMITE DO TERRENO
 - SINALIZAÇÃO R-1
 - CAIXA BOCA DE LORO (CX-BLS)
 - CAIXA BOCA LOBO COM GRELHA
 - SENTIDO DE ESCORRIMENTO DA ÁGUA

PLANILHA DE ÁREAS	
ÁREA DE PAVIMENTAÇÃO:	2105,99 m²
REFORÇO DE BASE - MACADAME SECO (10cm)	210,59 m²
CX-BLS (0,60x1,20m)	16 un
CAIXA BOCA LOBO COM GRELHA (0,50x1,20m)	2 un
BSTC Ø 0,40 m PA-1-MF	79 m
BSTC Ø 0,40 m PS-1-MF	378,00m
MEIO FIO	472 m
SINALIZAÇÃO VERTICAL	8 Placas R1
SINALIZAÇÃO VERTICAL	2 Placas R19
PLACA DE SINALIZAÇÃO	4 Placas A18
IDENTIFICAÇÃO DE RUAS	8 Placas

PREFEITURA MUNICIPAL DE CACHOEIRA DO SUL

LOCALIZAÇÃO EM CACHOEIRA DO SUL:
PONTO INICIAL: 30°10'04.6"S 52°55'28.8"W
PONTO FINAL: 30°10'12.8"S 52°55'27.1"W

TÍTULO:
PROJETO DE PAVIMENTAÇÃO E DRENAGEM PLUVIAL - RUA ANA FRANCISCA RODRIGUES TRECHO 4

ELEMENTOS DO PROJETO:
PLANTA DE LOCALIZAÇÃO; PLANTA DE PAVIMENTAÇÃO; PLANTA DE DRENAGEM PLUVIAL; PERFIL DE LONGITUDINAL; PERFIS TRANSVERSAIS; PLANILHA DE ÁREAS E QUANTITATIVOS PRINCIPAIS.

Prefeito Municipal de Cachoeira do sul

Secretaria Municipal de Gestão, Governança, Parcerias e Inovação

Responsável Técnico: Marcelo Alves
Engenheiro de Transportes e Logística
CREA-RS 272296

ÁREA:
2105,99 m²

ESCALA:
1/2000; 1/250;
1/100; 1/75;
1/50
DATA:
16/06/2026

PRANCHA:
01/01