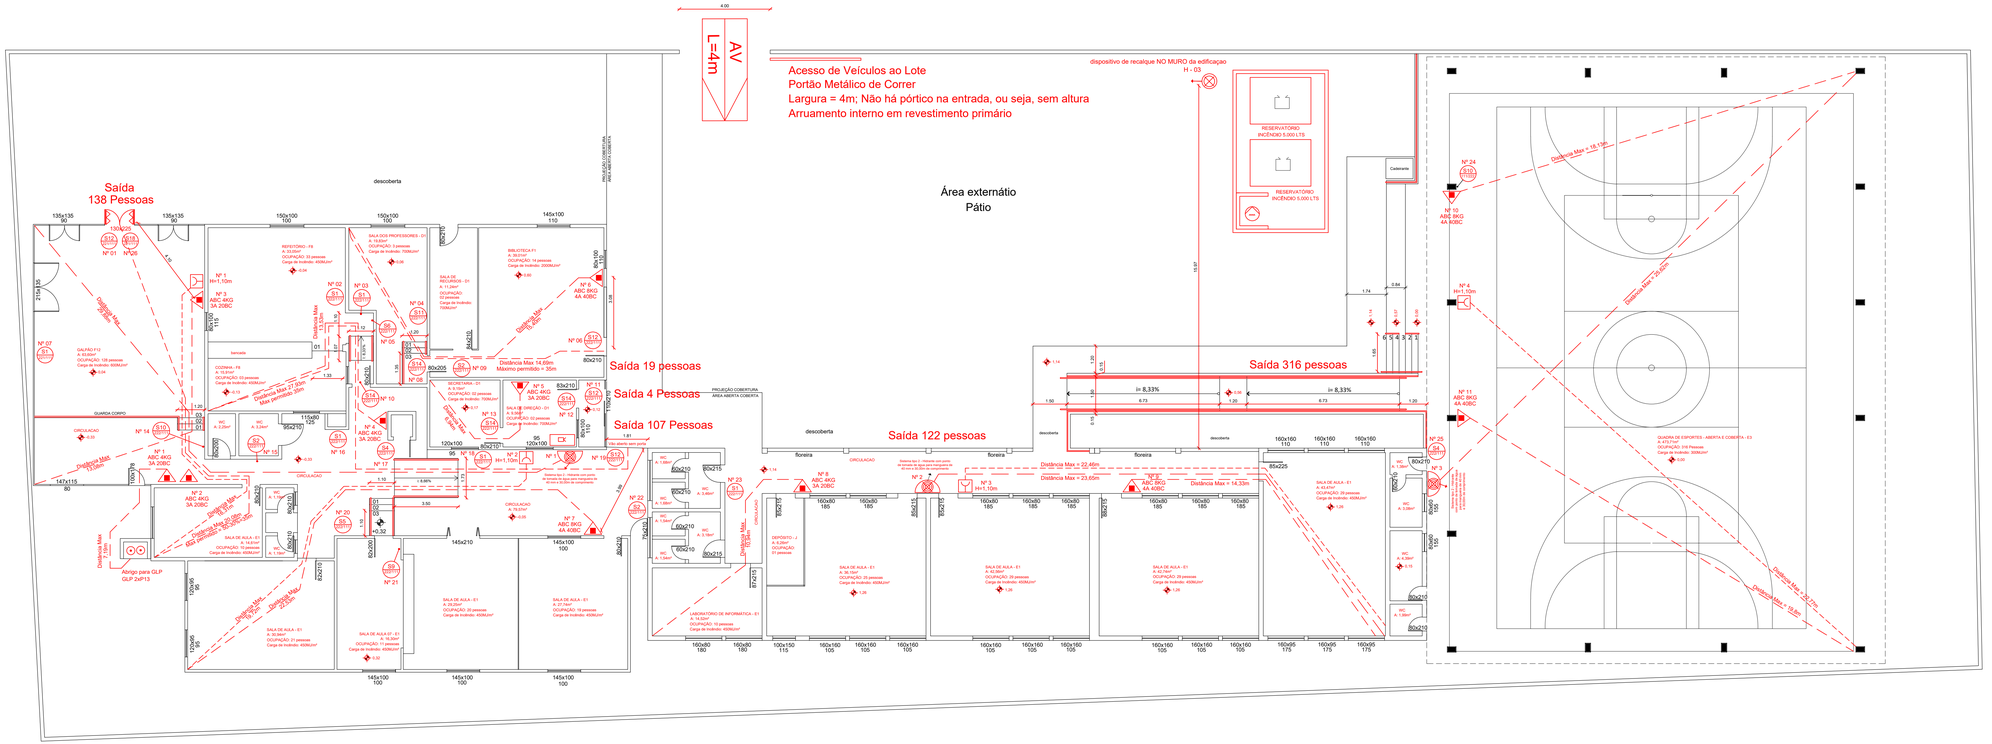

Saída
138 Pessoas
descoberta
Acesso de Veículos ao Lote
Portão Metálico de Correr
Largura = 4m; Não há pórtico na entrada, ou seja, sem altura
Arruamento interno em revestimento primário
AV
L=4m
Área externátio
Pátio
dispositivo de recalque NO MURO da edificaçao
H - 03
RESERVATÓRIO
INCÊNDIO 5.000 LTS
RESERVATÓRIO
INCÊNDIO 5.000 LTS
Cisterna
Saída 19 pessoas
Saída 4 Pessoas
Saída 107 Pessoas
Saída 122 pessoas
Saída 316 pessoas
Distância Max = 18,19m
Distância Max = 78,49m
Distância Max = 72,47m
Distância Max = 70,80m
Distância Max = 14,69m
Máximo permitido = 35m
Distância Max = 22,46m
Distância Max = 23,65m
Distância Max = 14,33m
Distância Max = 37,39m
Máximo permitido 35m
Distância Max = 37,39m
Máximo permitido 35m
Distância Max = 23,65m
Distância Max = 14,33m
Distância Max = 37,39m
Máximo permitido 35m
Distância Max = 37,39m
Máximo permitido 35m
Distância Max = 37,39m
Máximo permitido 35