

## 1 PLUVIAL
ESCALA 1:75

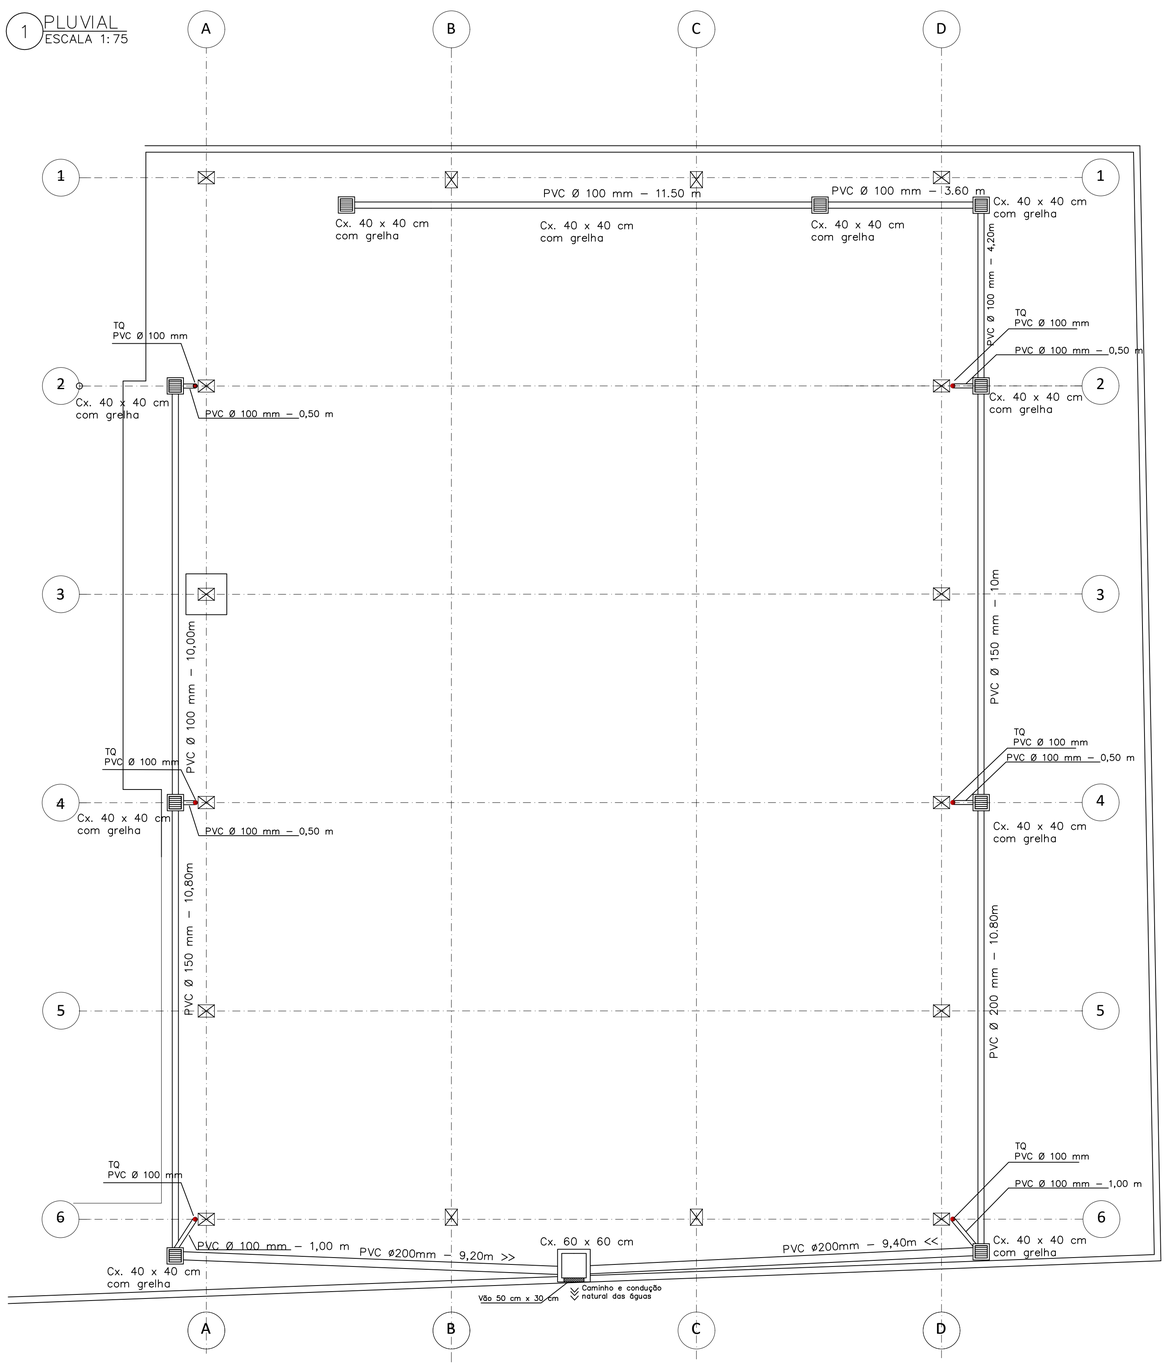


## 2 DETALHAMENTO PLUVIAL
ESCALA 1:15

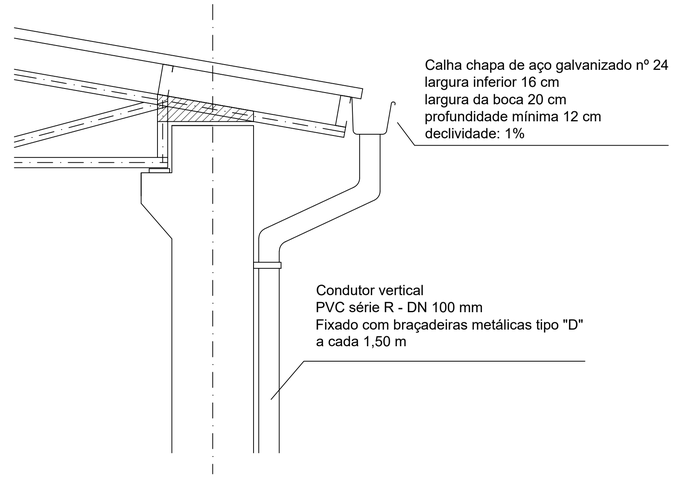


# P. M. de Cachoeira do Sul/RS

E. M. E. F. Ataliba Brum

Cobertura da quadra - Estrutural

Prefeito Municipal de Cachoeira do sul

Secretária Municipal de Educação

George H. Schreiner

ESCALAS: 1/75; 1/10;

DATA: Nov/2025

FOLHA: E2/3

Documento assinado digitalmente em 31/10/2025 12:15:31
Para verificar as assinaturas vá ao site https://verificador.iti.gov.br
verificar a autenticidade.

Nome: Guilherme Schmidt CPF: ***.330.290-** Assinado com certificado digital avançado
Nome: George Henrique Schreiner CPF: ***.627.860-** Assinado com certificado digital avançado
Nome: Carla da Luz Zinn CPF: ***.934.370-** Assinado com certificado digital avançado
Nome: Leandro Tittelmaier Balardin CPF: ***.506.620-** Assinado com certificado digital avançado