



Vigas Baldrame


V1
ESC 1:30

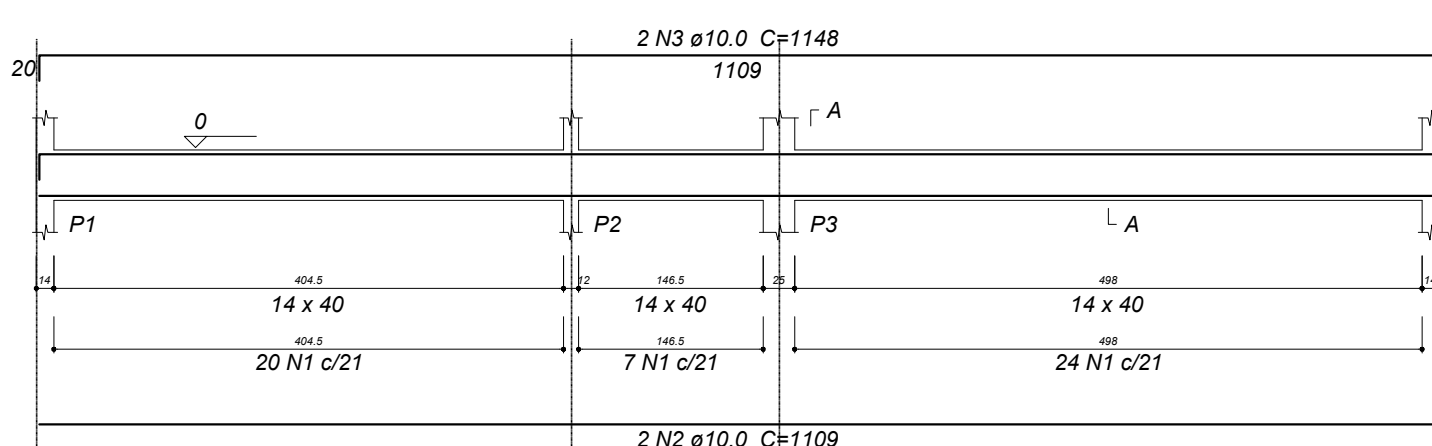


V2
ESC 1:30

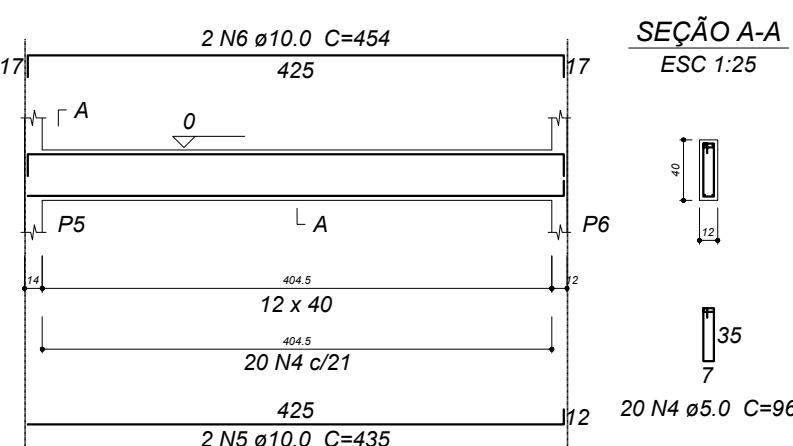


V3
ESC 1:30

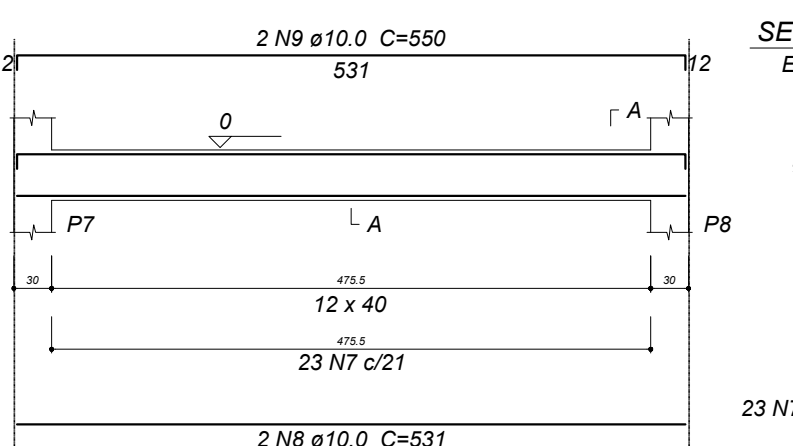


V4
ESC 1:30

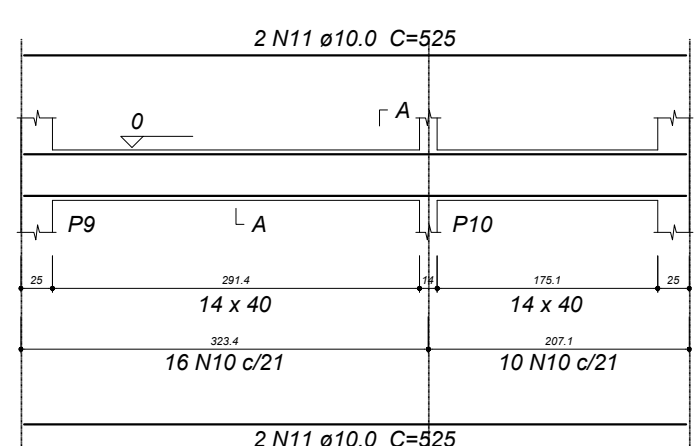


V5
ESC 1:30

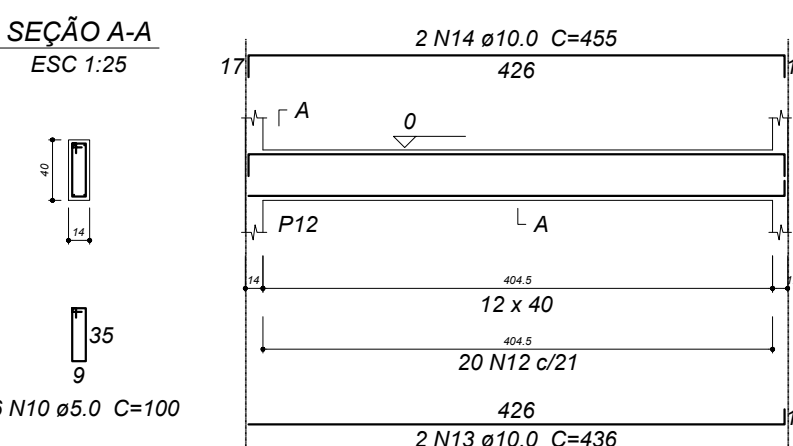


V6
ESC 1:30

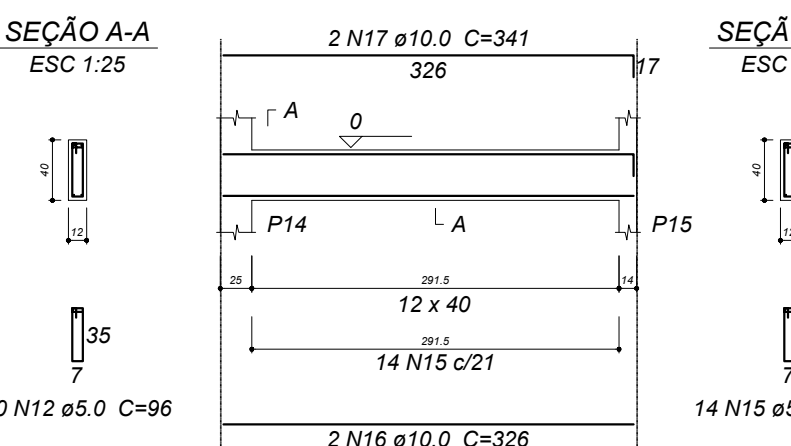


V7
ESC 1:30

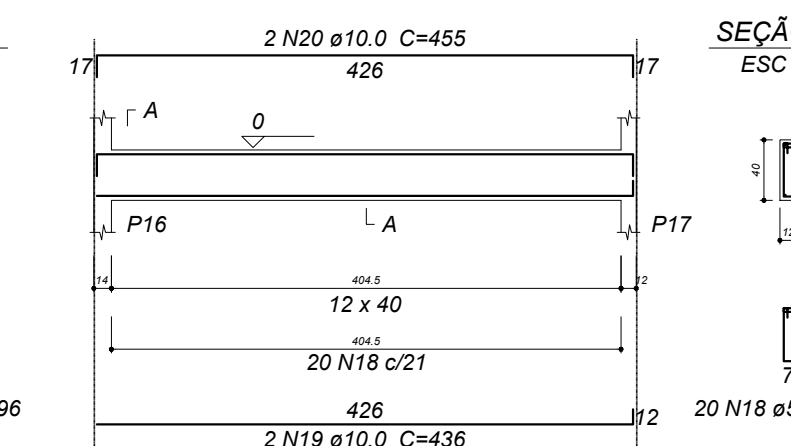


V8
ESC 1:30

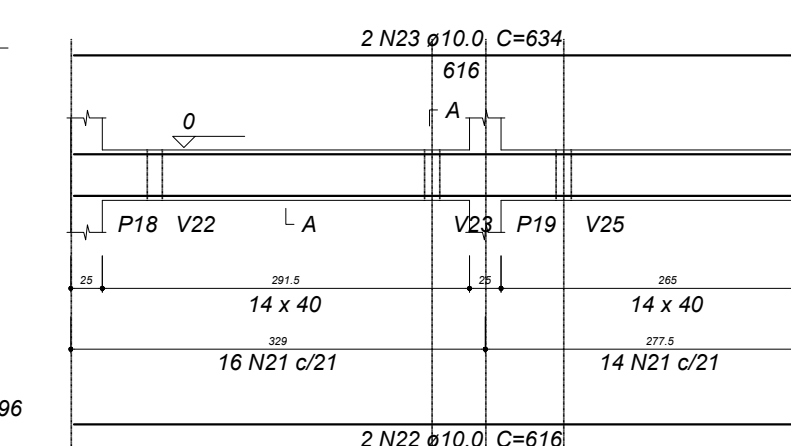


V21
ESC 1:30

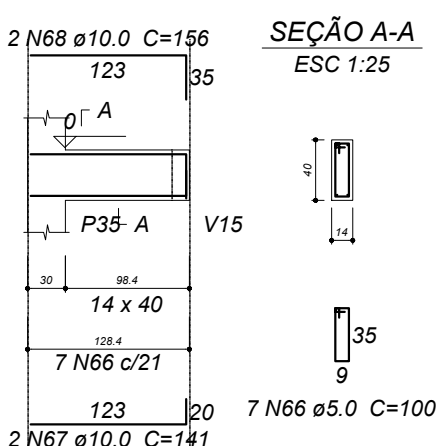


V9
ESC 1:30

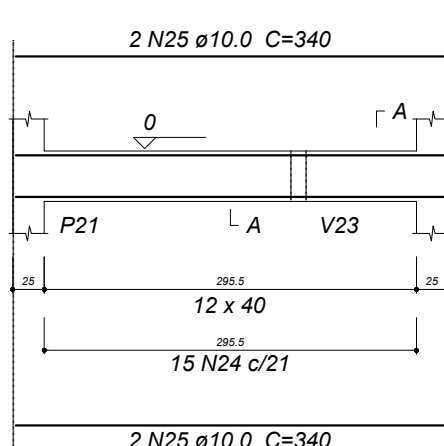


V10
ESC 1:30

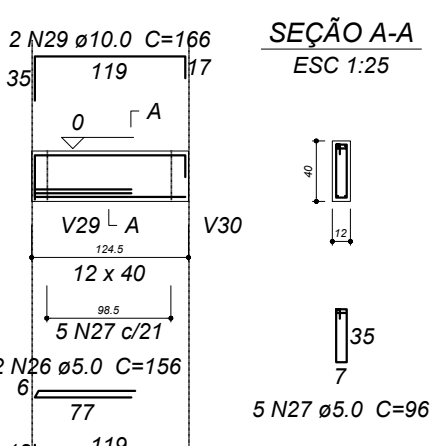


V11
ESC 1:30

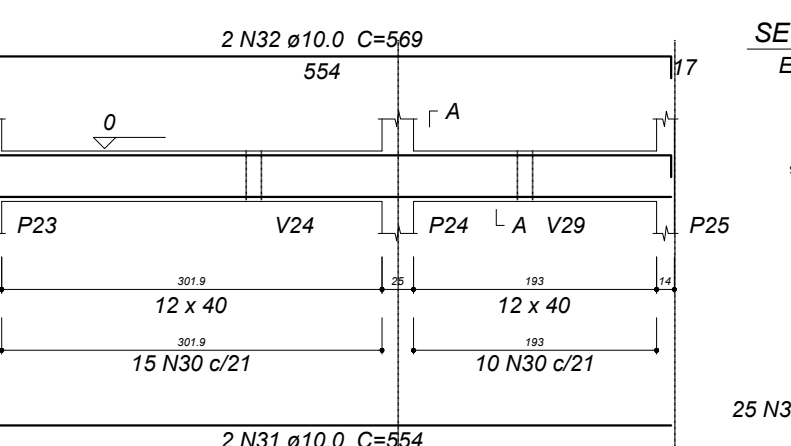


V12
ESC 1:30

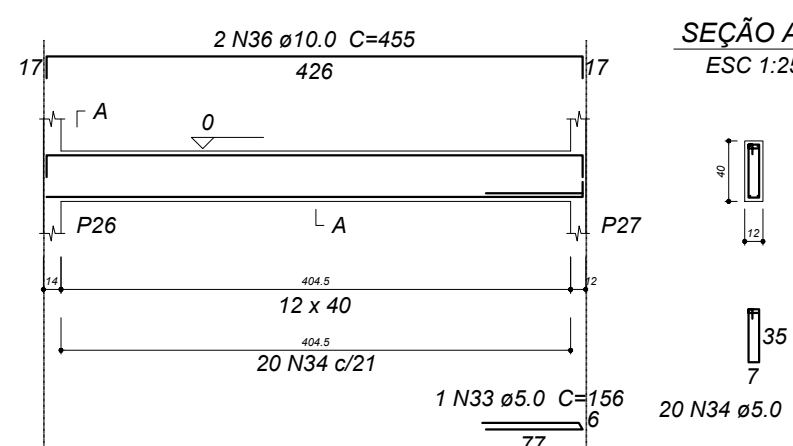


V13
ESC 1:30

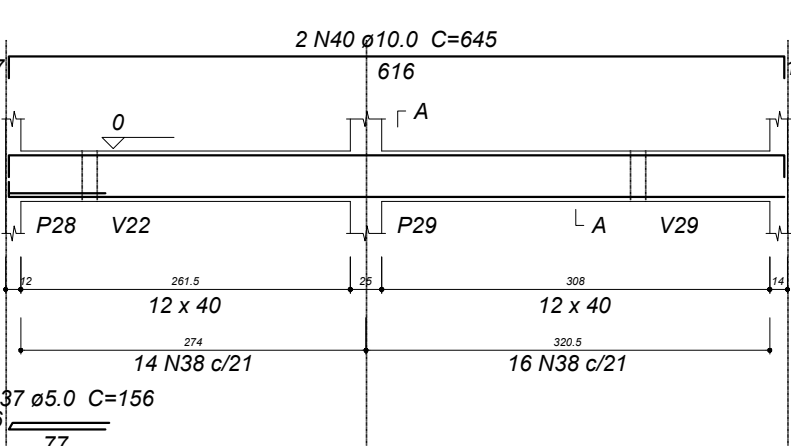


V14
ESC 1:30

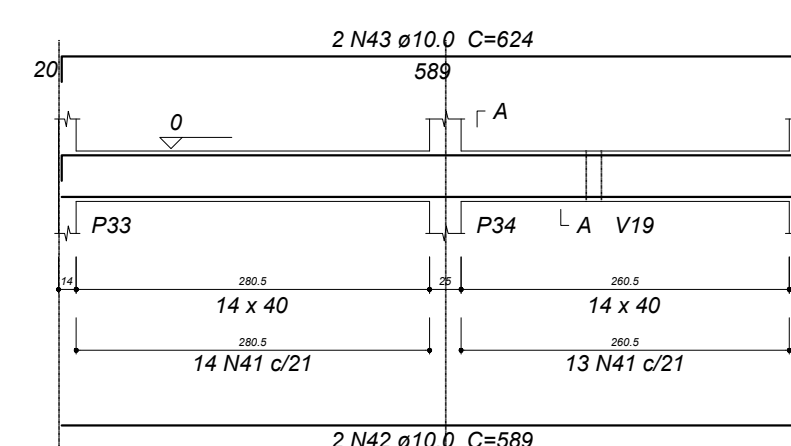


V15
ESC 1:30

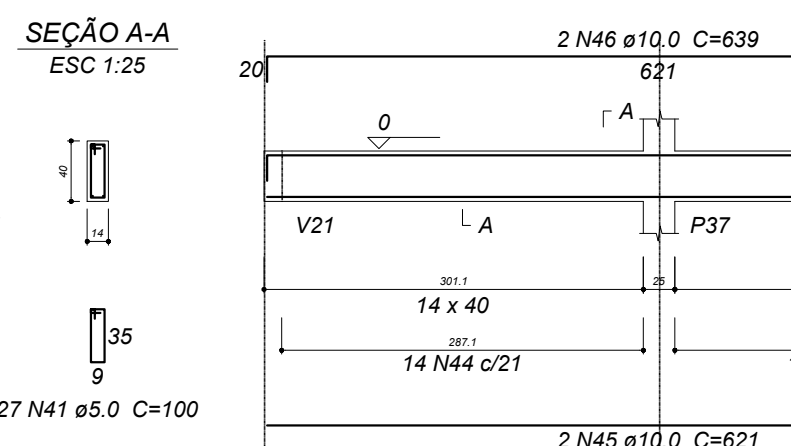


V16
ESC 1:30

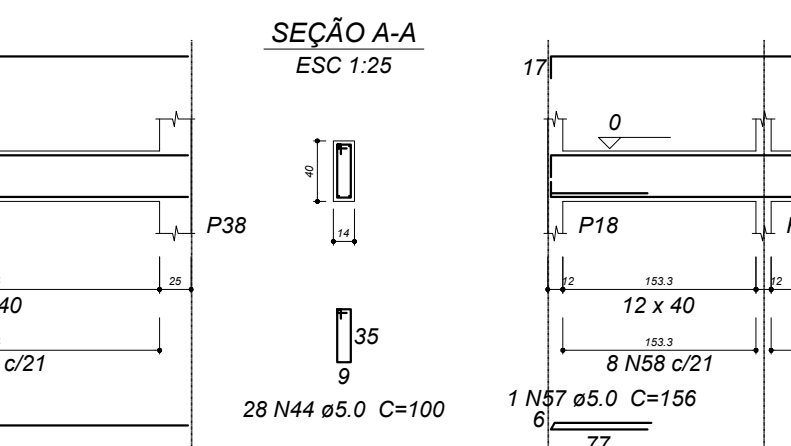


V17
ESC 1:30

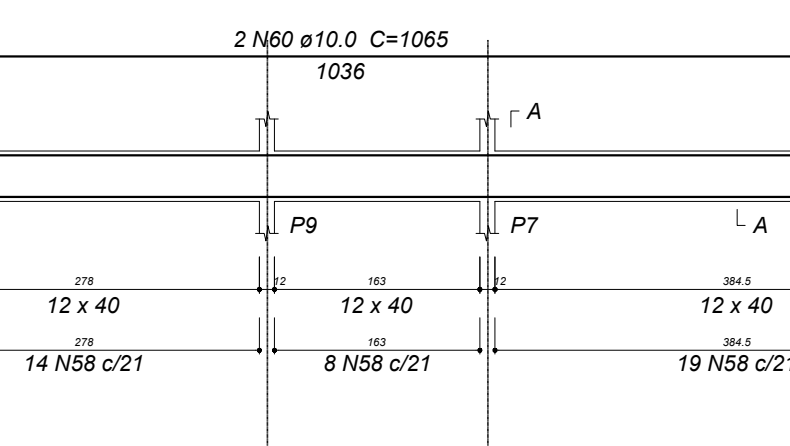


V18
ESC 1:30

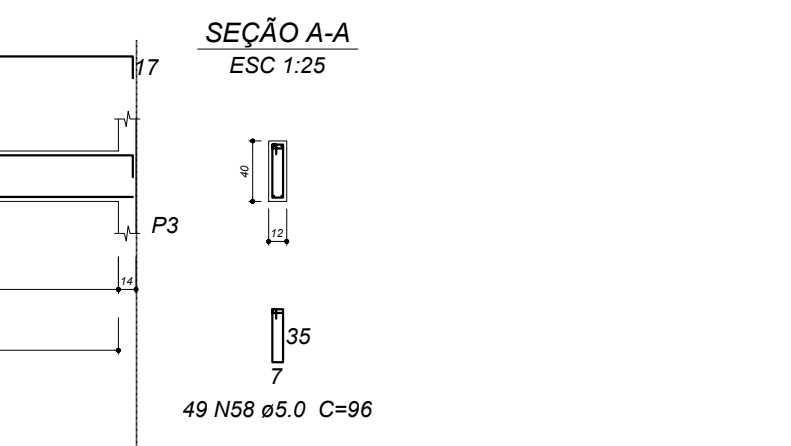


V16
ESC 1:30

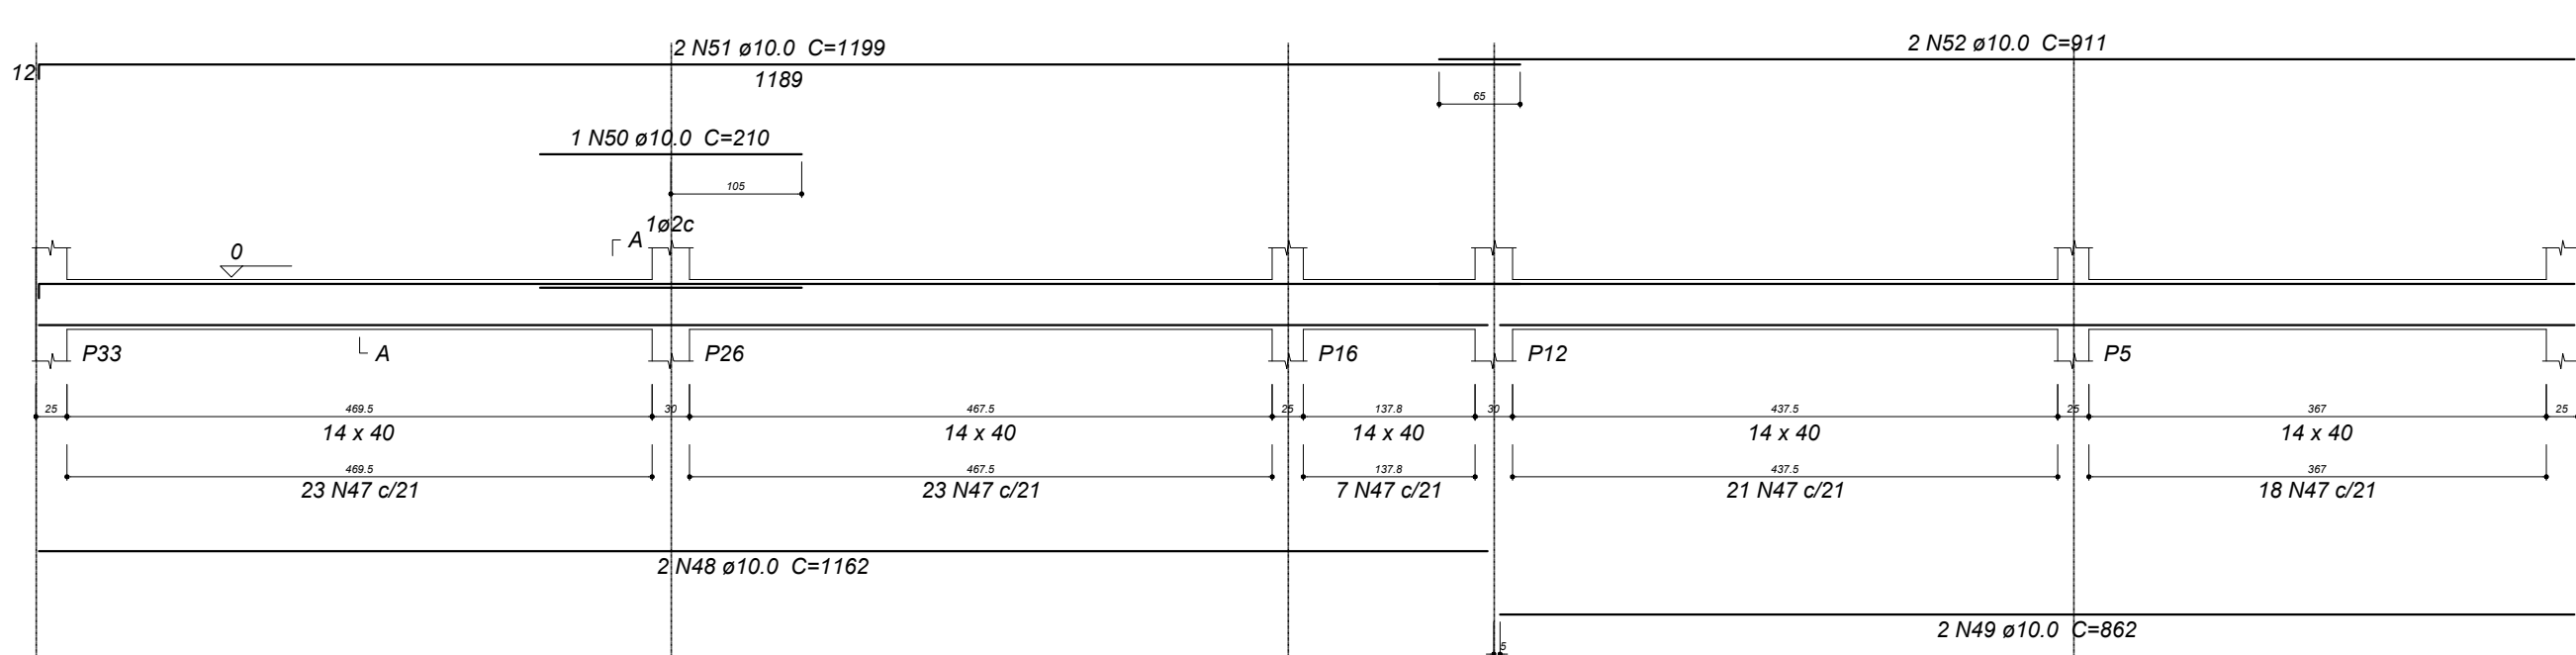


V17
ESC 1:30

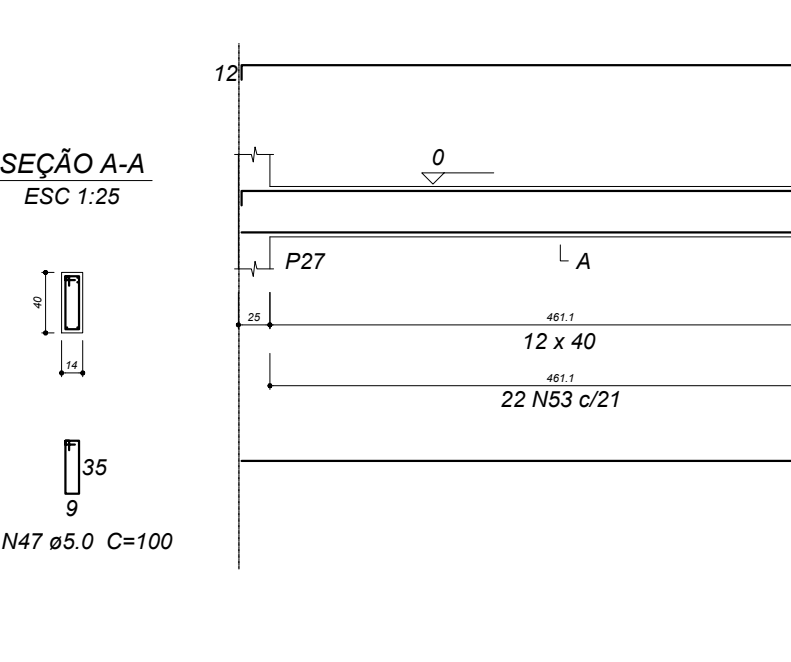


V19
ESC 1:30

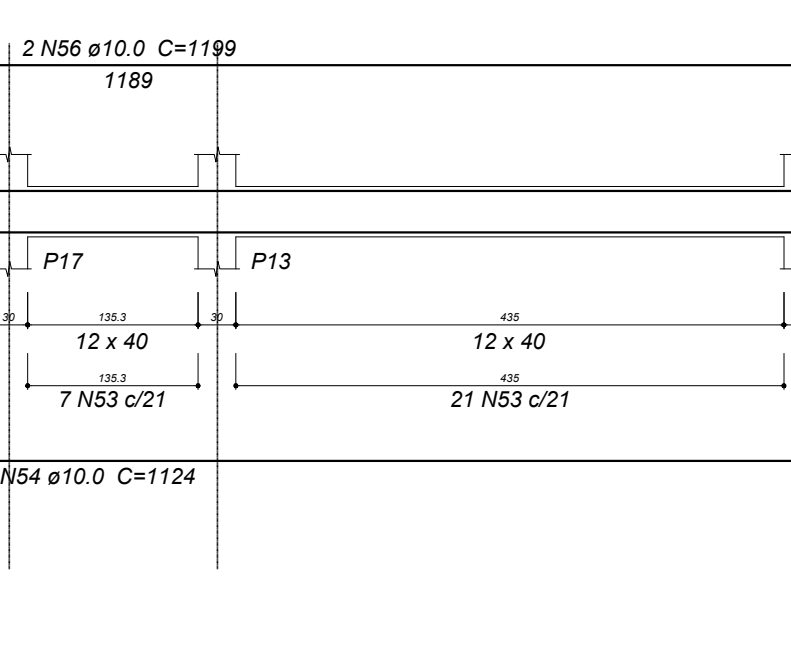


V20
ESC 1:30

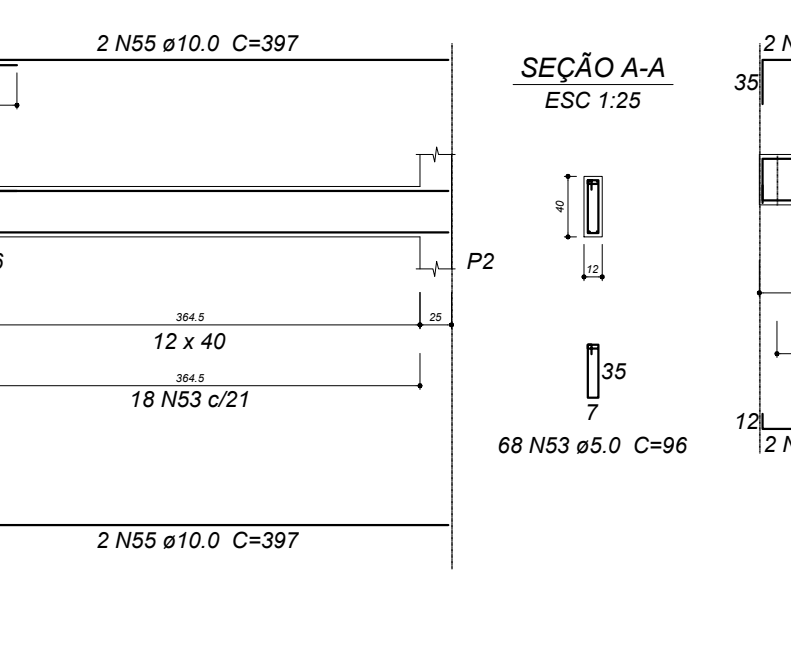


V21
ESC 1:30

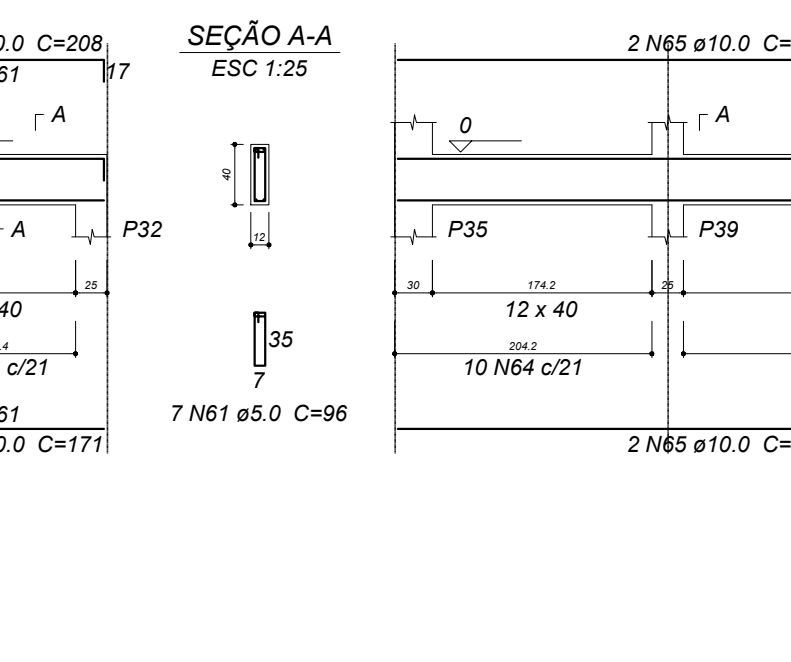


V22
ESC 1:30

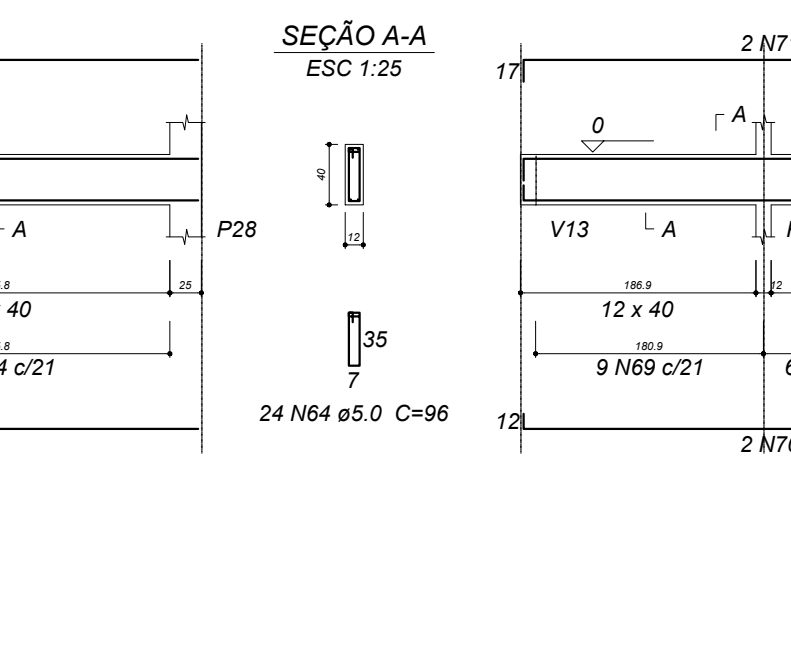


V23
ESC 1:30

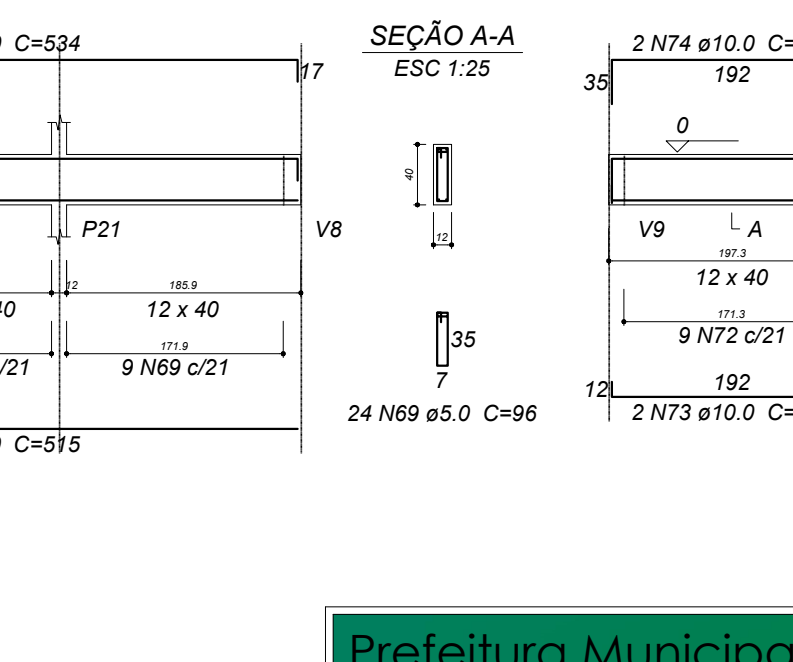


V24
ESC 1:30

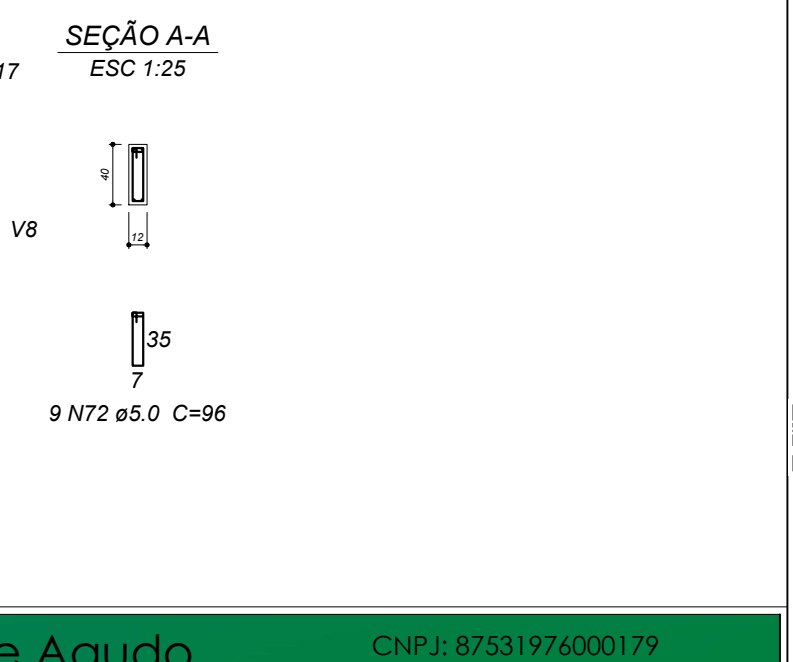


V25
ESC 1:30

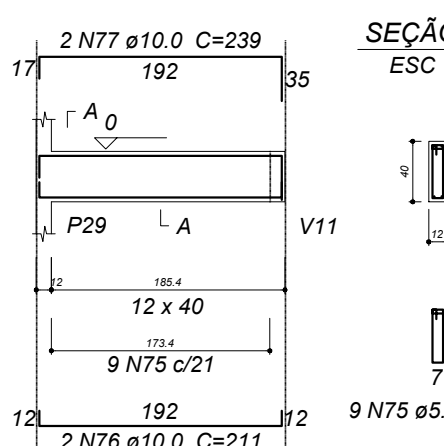


V26
ESC 1:30

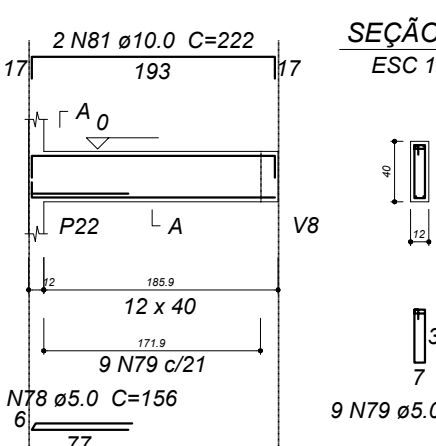


V27
ESC 1:30

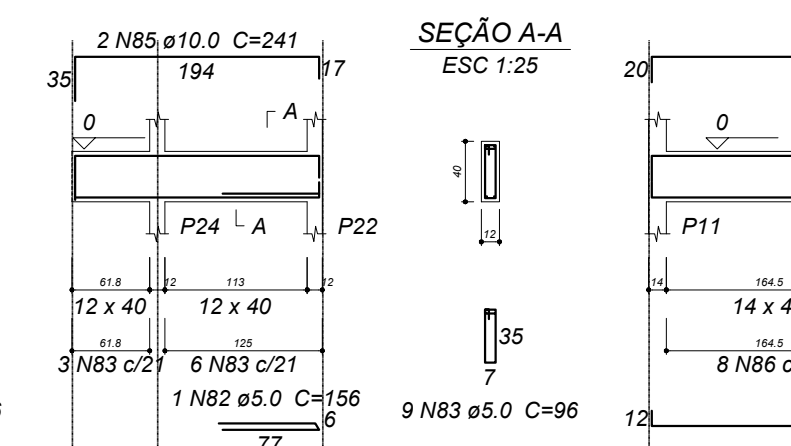


V28
ESC 1:30

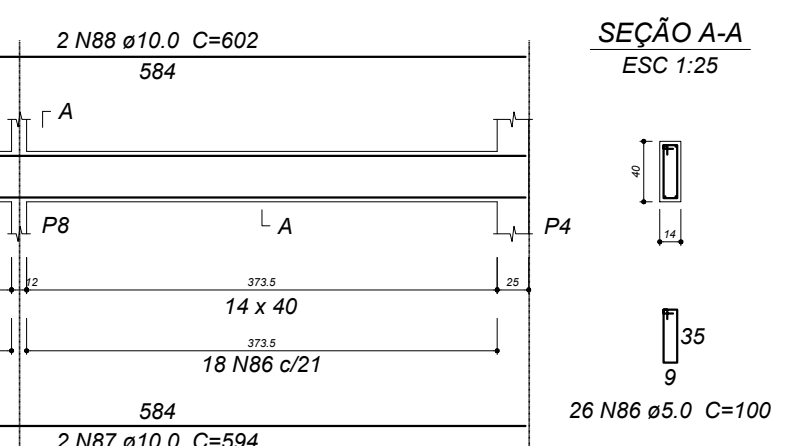


V29
ESC 1:30

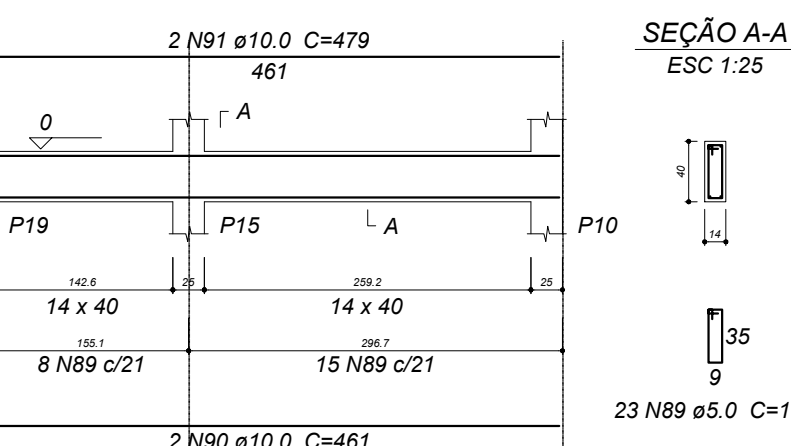


V30
ESC 1:30

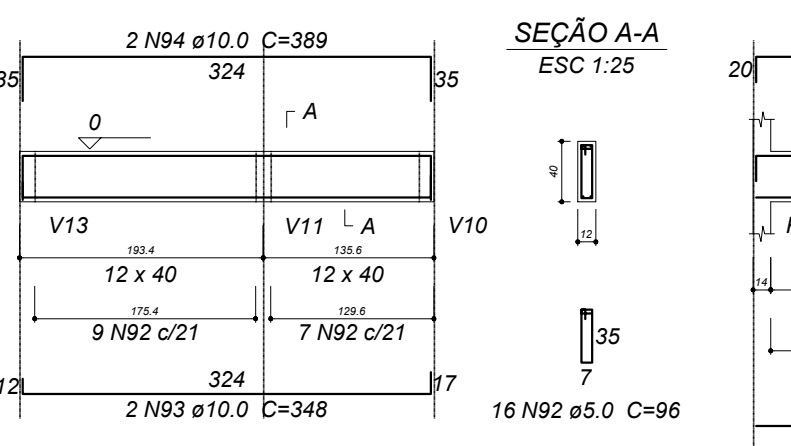


V31
ESC 1:30

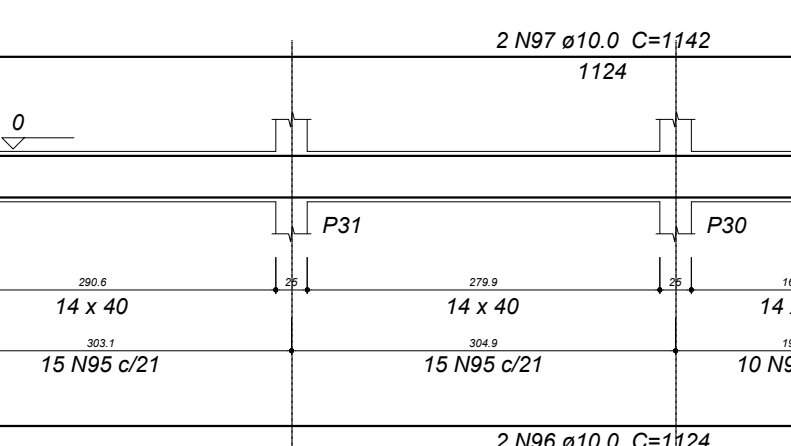

V32
ESC 1:30

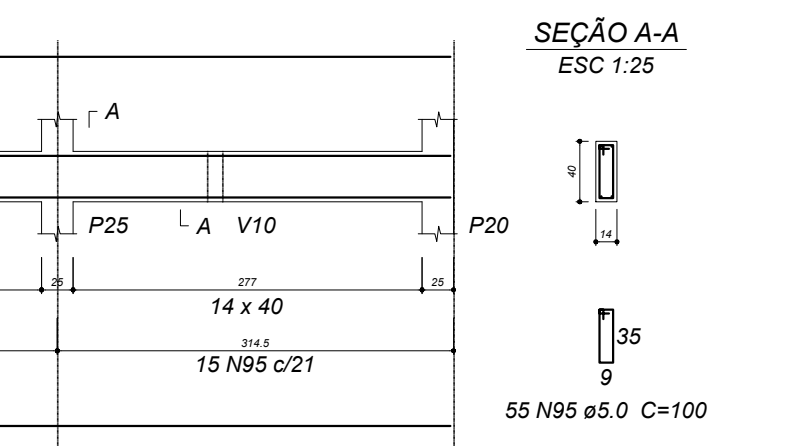

V33
ESC 1:30

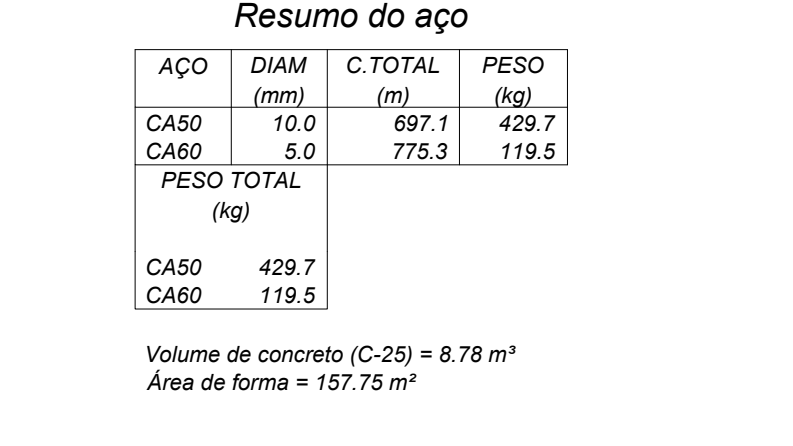

Resumo do aço

AÇO	DIAM (mm)	C.TOTAL (m)	PESO (kg)
CA50	10.0	697.1	429.7
CA60	5.0	775.3	119.5
PESO TOTAL (kg)			
CA50			429.7
CA60			119.5

Volume de concreto (C-25) = 8.78 m³
Área de forma = 157.75 m²

Prefeitura Municipal de Agudo

Sector de Engenharia

CNPJ: 07.531.976/000179

Avenida Tridentes, 1625

Barro Centro, RS, BRASIL

OBRA **CENTRO DE REFERÊNCIA DE ASSISTÊNCIA SOCIAL - CRAS**

LOCAL RUA ARNILDO EHLE, Nº 377 - BAIRRO CAIÇARA - AGUDO - RS

PROJETO **ESTRUTURAL**

ASSUNTO Vigas de Fundação

RESPONSÁVEL TÉCNICO

Nome: Mateus da Costa
CPF: ***.638.250-**
Assinado com certificado digital avançado

Mateus da Costa
Engenheiro Civil Crea RS 200556

PROPRIETÁRIO DA OBRA

Luis Henrique Kittel - Prefeito Municipal

ESCALA

indicada

DATA

Dezembro / 2025


ÁREA PROJETO

248,81 m²


A.R.T. / R.R.T.

14216619


PRANCHA

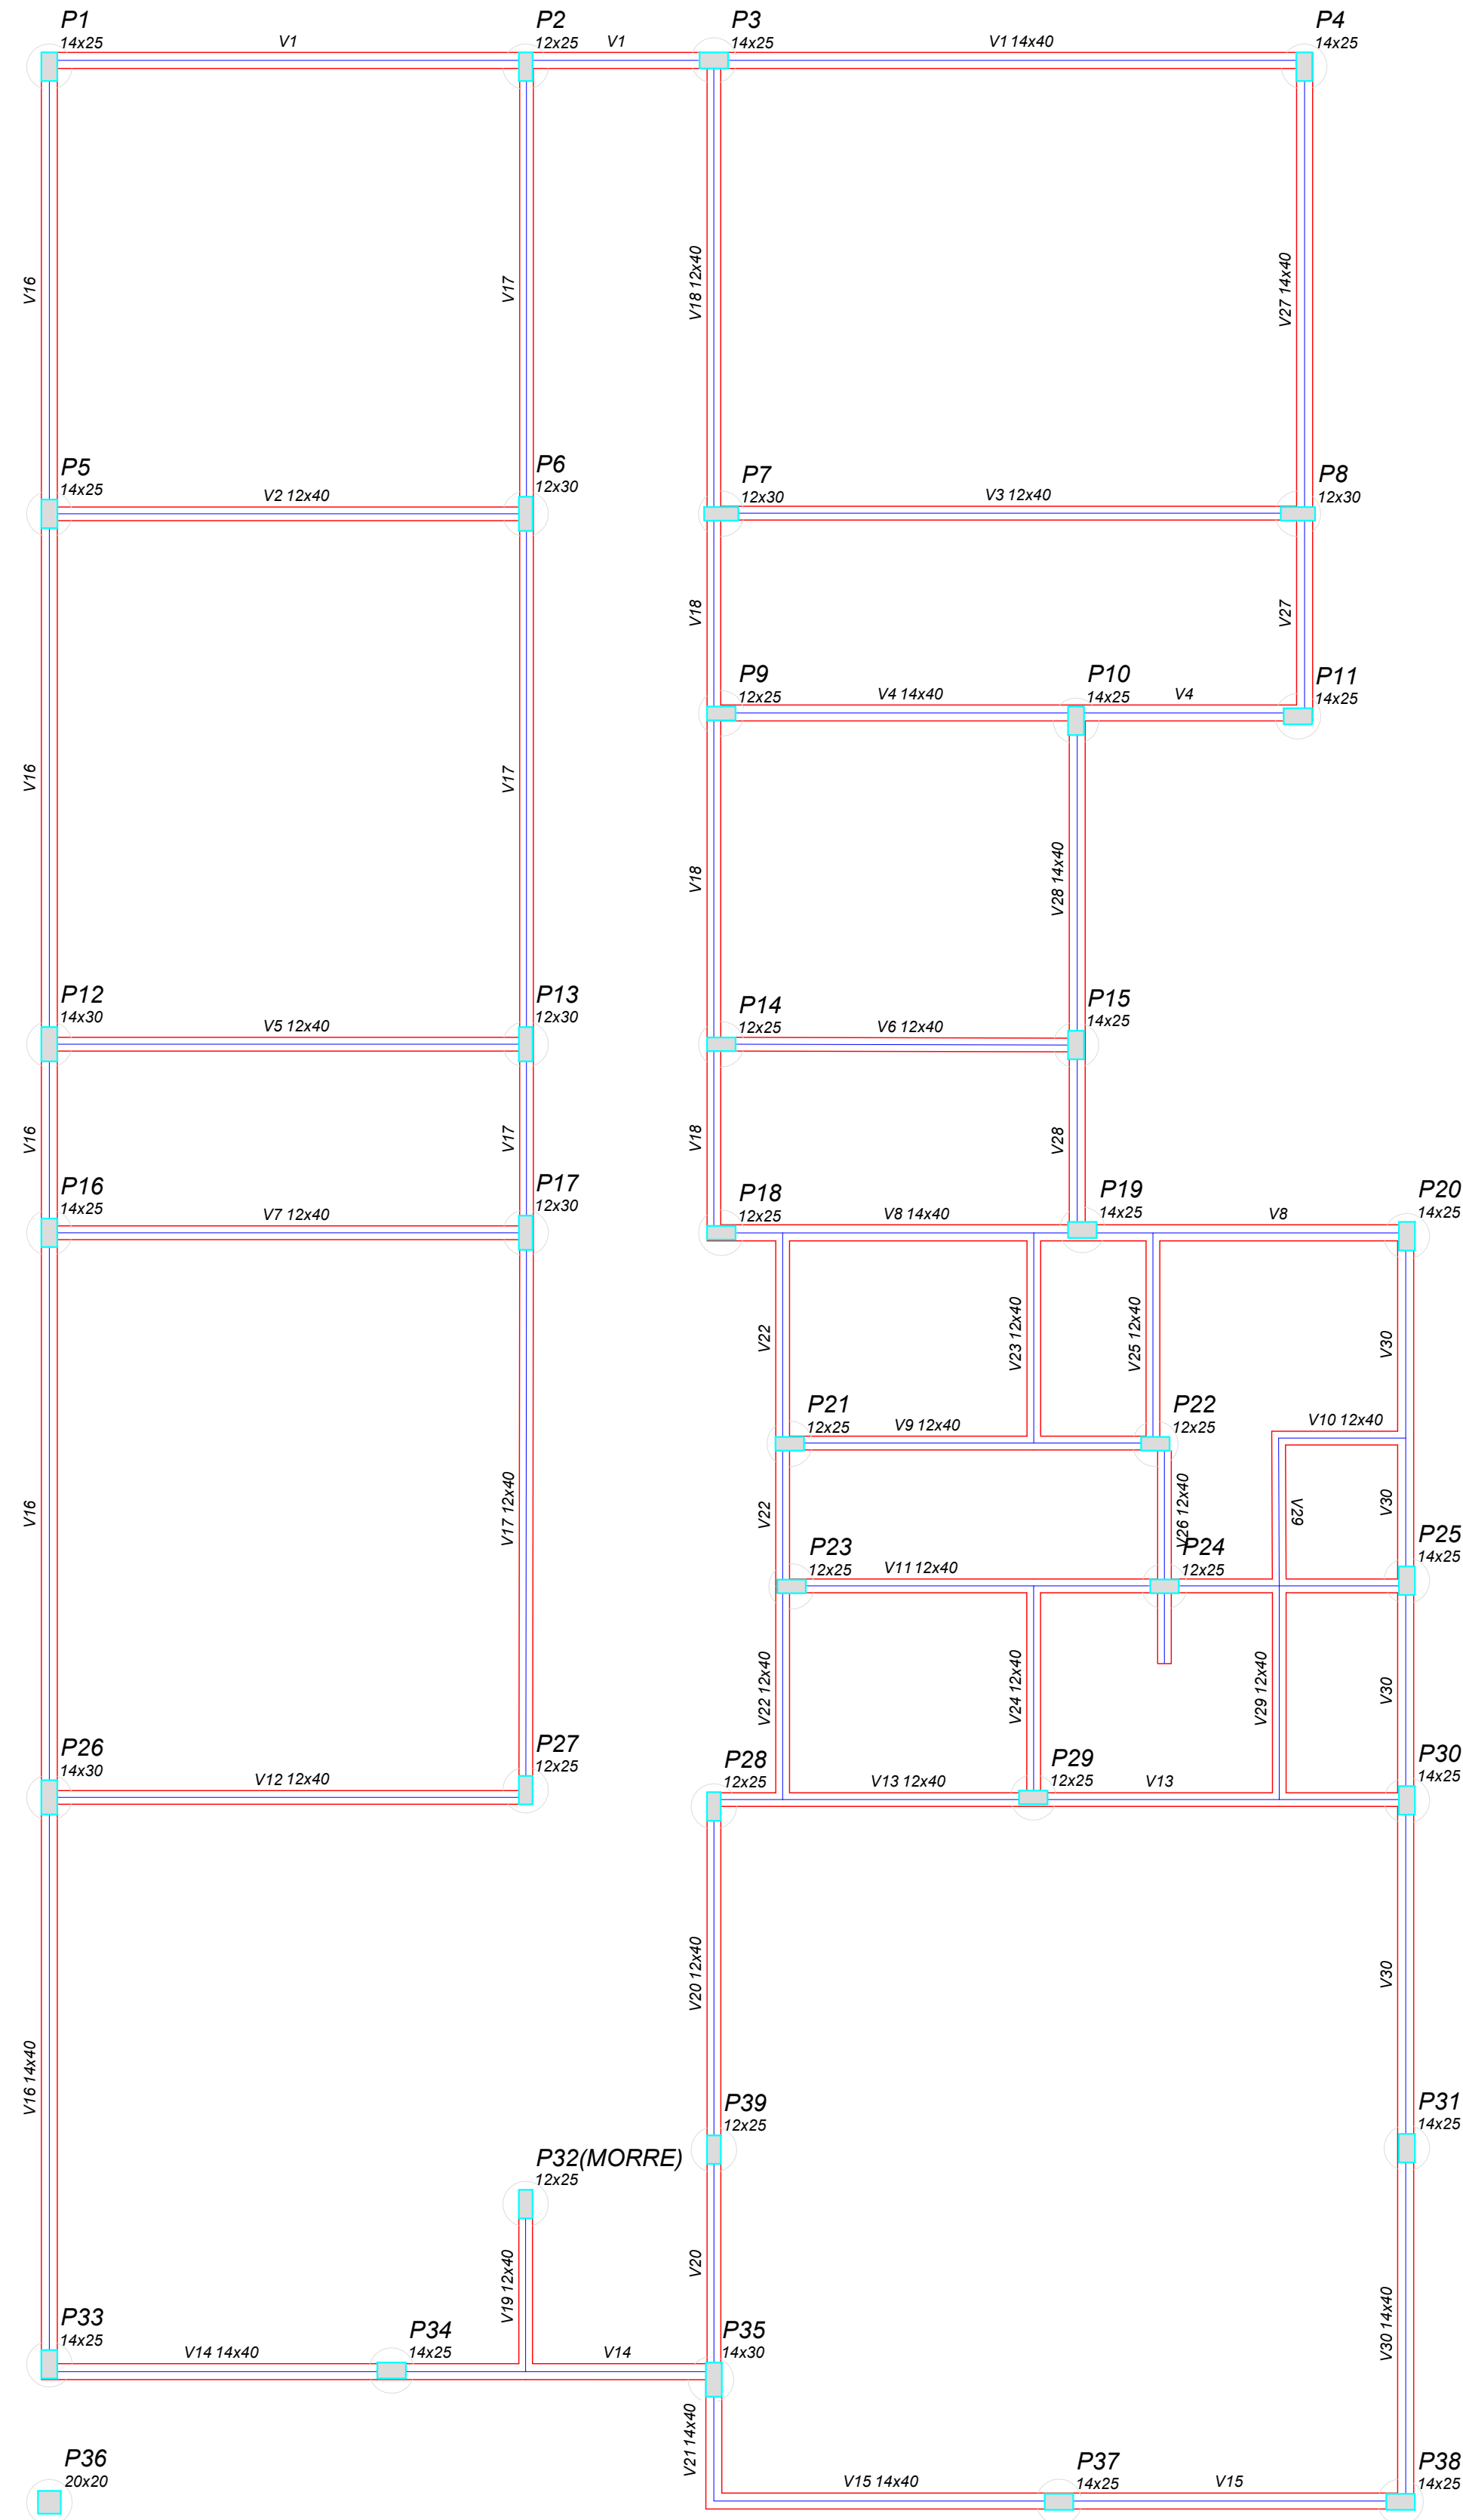


Forma do pavimento Fundação
escala 1:50

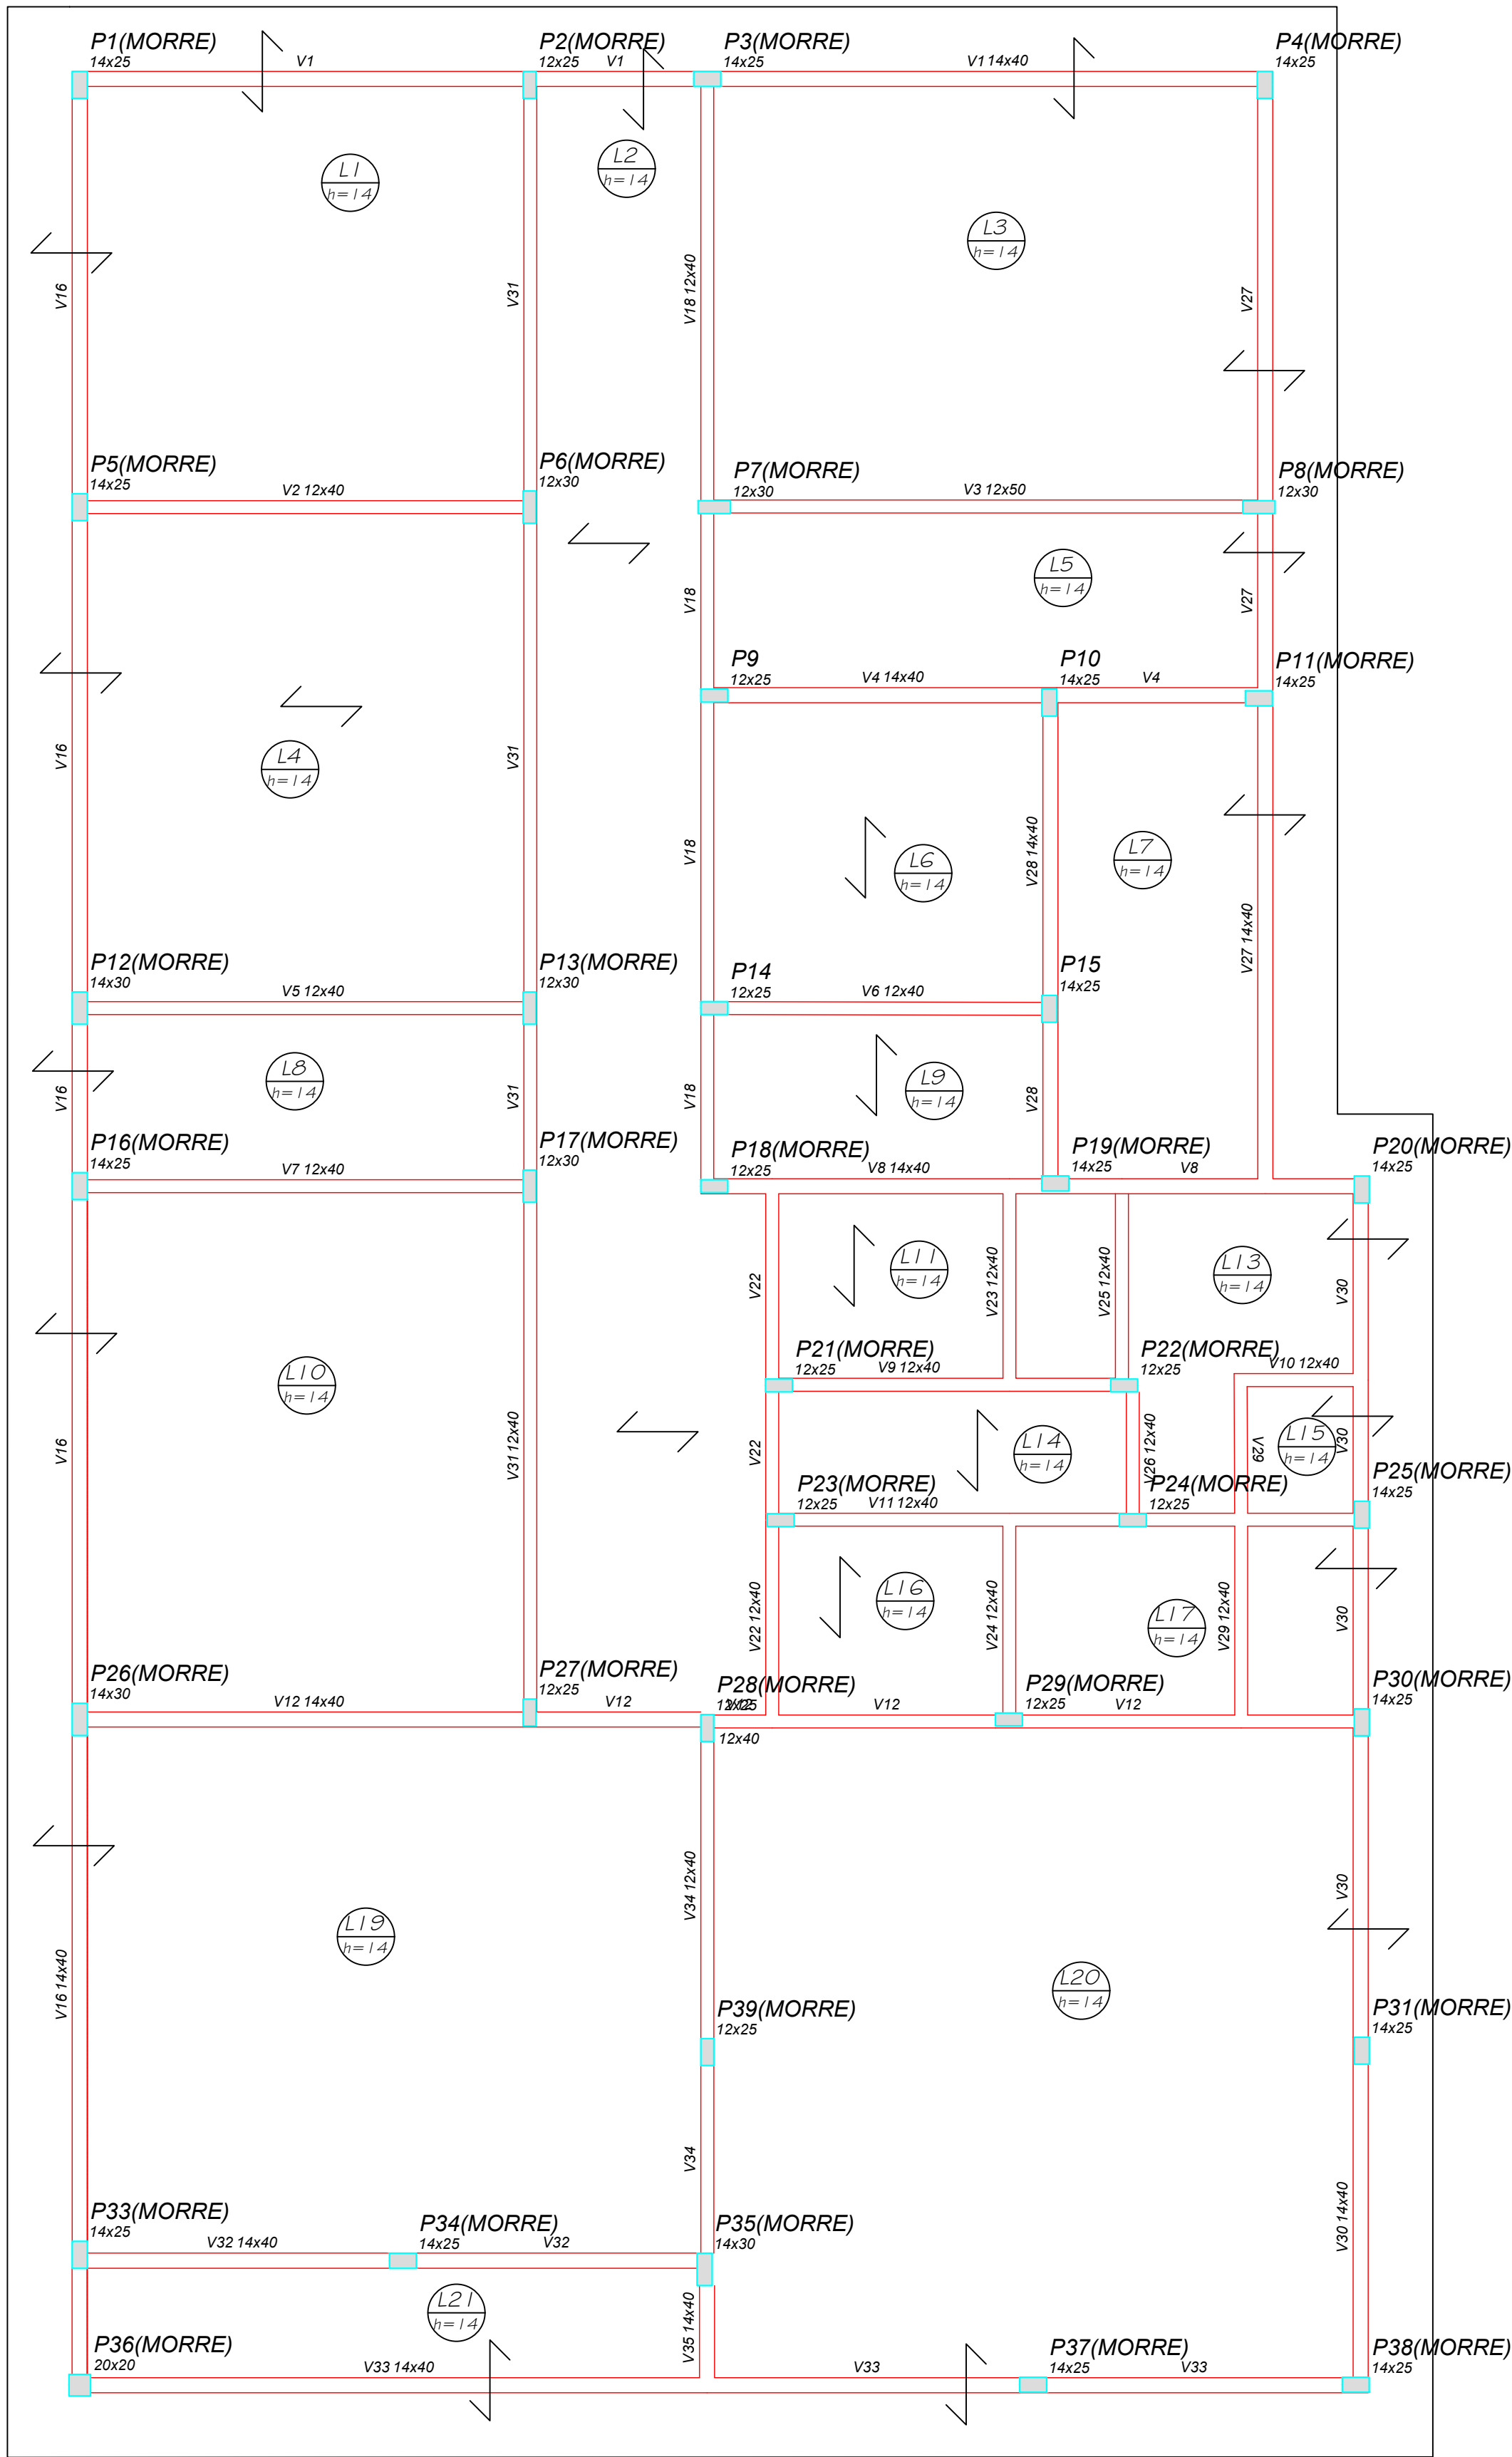




Forma do pavimento Térreo
escala 1:50

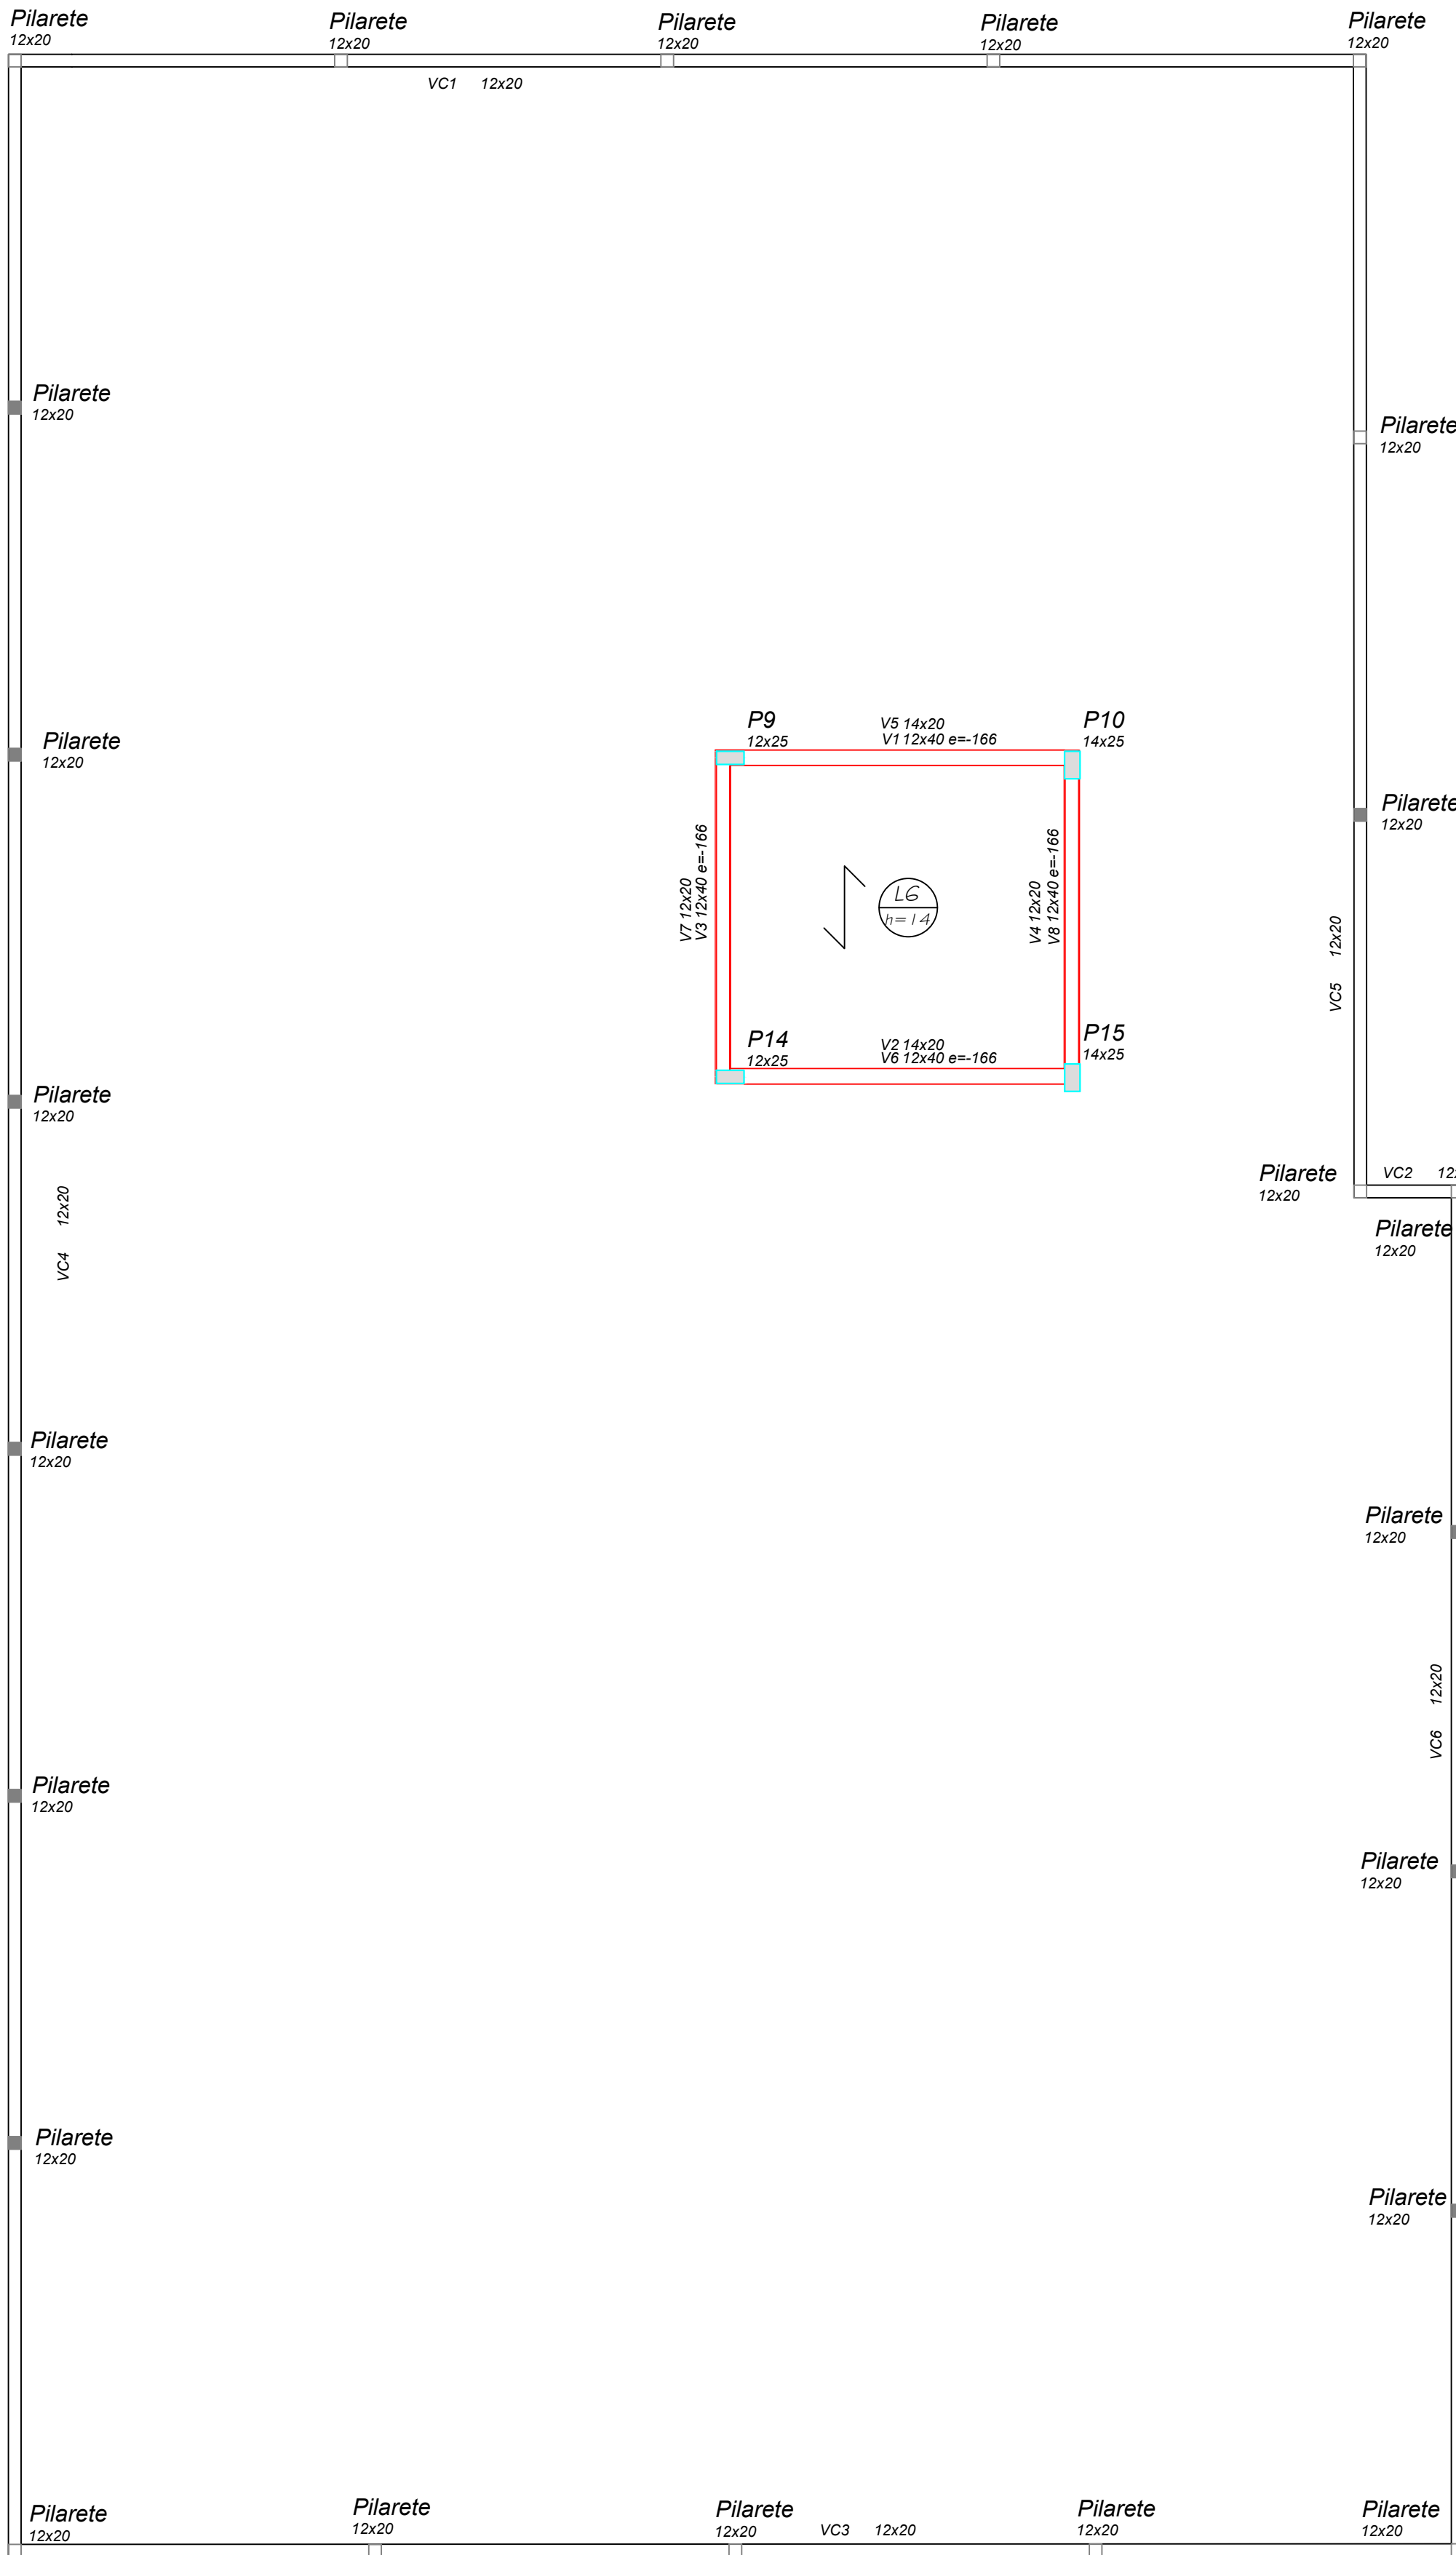


ESTACAS E ARRANQUES

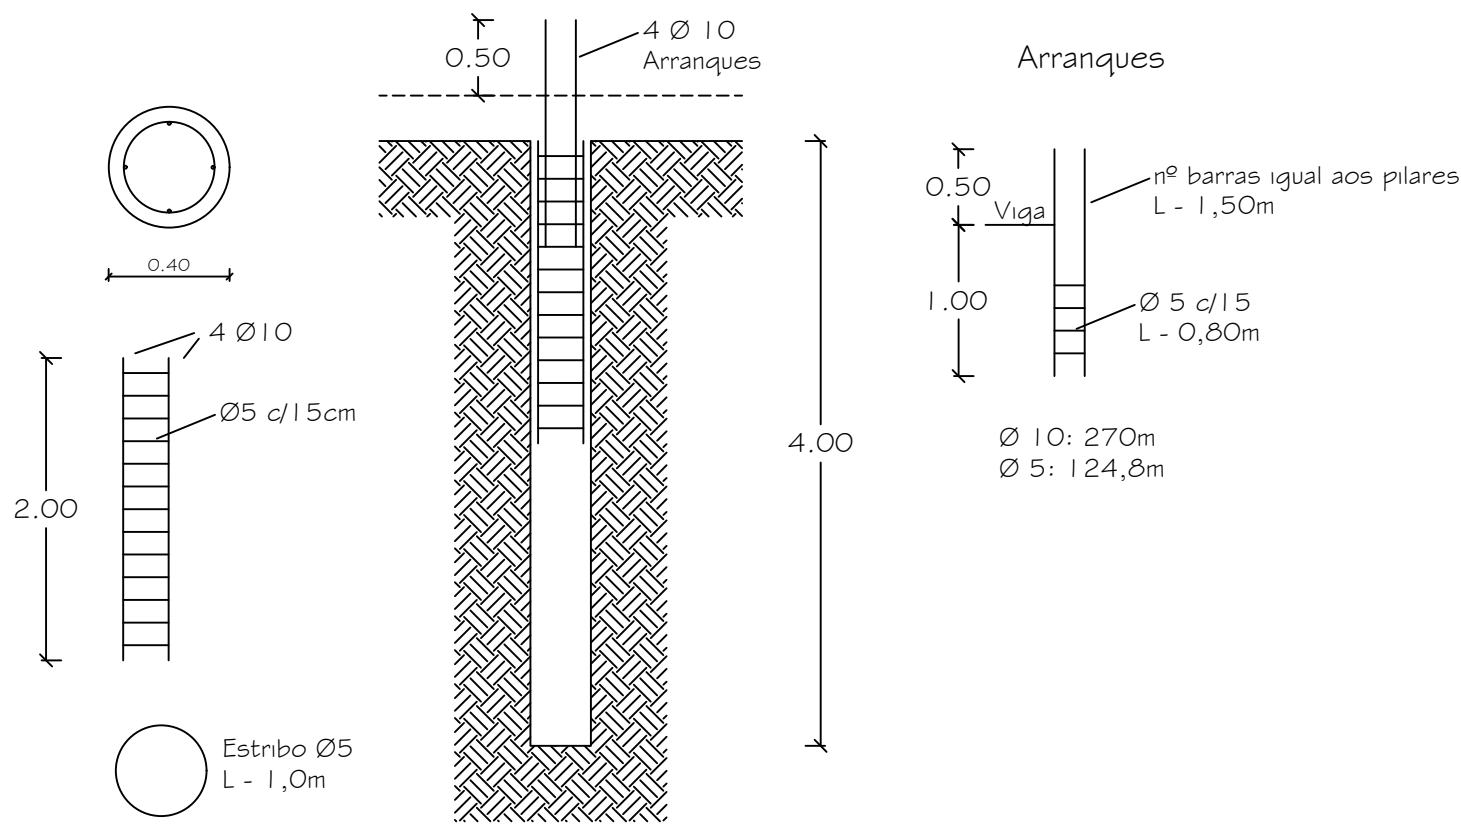

Prefeitura Municipal de Agudo		CNPJ: 07531976000179
Setor de Engenharia		Avenida Tróia, 1425
		Bairro Centro, RS, BRASIL
OBRA	CENTRO DE REFERÊNCIA DE ASSISTÊNCIA SOCIAL - CRAS	
LOCAL	RUA ARNILDO EHLE, Nº 377 - BAIRRO CAIÇARA - AGUDO - RS	
PROJETO	ESTRUTURAL	
ASSUNTO	Planta de Formas da Fundação, Térreo e Cobertura	
RESPONSÁVEL TÉCNICO	Mateus da Costa	
PROPRIETÁRIO DA OBRA	Luis Henrique Kittel - Prefeito Municipal	
ESCALA	Indicada	
DATA	Dezembro / 2025	
ÁREA PROJETO	248,81 m²	
A.R.T. / R.R.T.	14216619	
PRANCHA	1/4	

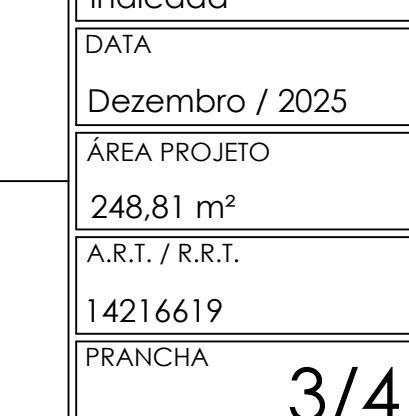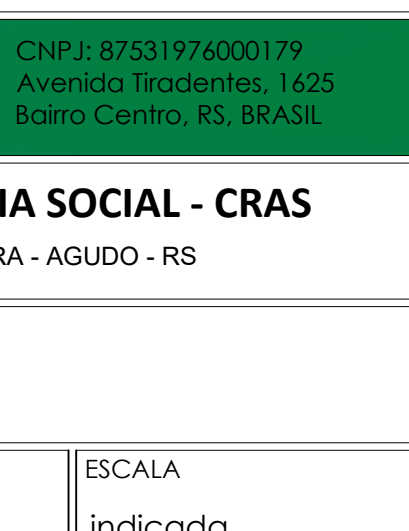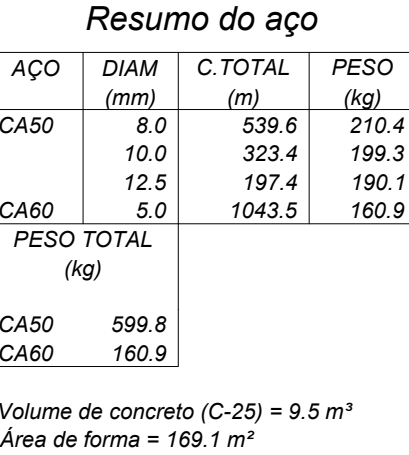

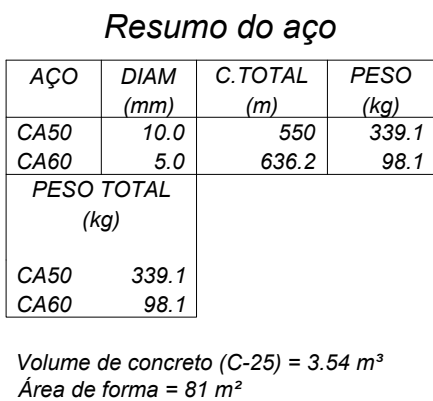

Prefeitura Municipal de Agudo		CNPJ: 07.531976000179	
Setor de Engenharia		Avenida Tiradentes, 1625	
		Bairro Centro, RS, BRASIL	
OBRA		CENTRO DE REFERÊNCIA DE ASSISTÊNCIA SOCIAL - CRAS	
LOCAL		RUA ARNILDO EHLE, Nº 377 - BAIRRO CAIÇARA - AGUDO - RS	
PROJETO		ESTRUTURAL	
ASSUNTO		Pilares do Térreo e da Cobertura	
RESPONSÁVEL TÉCNICO		ESCALA	
 Nome: Mateus da Costa CPF: ***.636.250-** Assinado com certificado digital avançado		indicada	
Mateus da Costa Engenheiro Civil Crea RS 200556		DATA	
		Dezembro / 2025	
		ÁREA PROJETO	
		248,81 m²	
		A.R.T. / R.R.T.	
PROPRIETÁRIO DA OBRA		14216619	
Luis Henrique Kittel - Prefeito Municipal		PRANCHA	
		4/4	

