


APROVADO

ROBERTA SUELEN AHLERT
 DURIGON:0009 0823010
 Assinado de forma digital por ROBERTA SUELEN AHLERT
 DURIGON:00090823010
 Dados: 2025.12.30 14:00:00 -03'00'



Planta de Situação e Localização
 Sem Escala

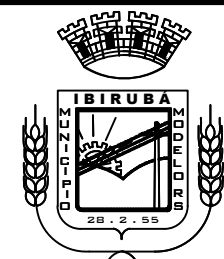

MUNICÍPIO DE IBIRUBÁ

RECAPEAMENTO ASFÁLTICO

OBRA USO : COMUNITÁRIO LOCALIZAÇÃO : RUA TRÊS DE OUTUBRO/ANTONIO SELVINO RODRIGUES DA SILVA BAIRRO FLORESTA/CHÁCARA, IBIRUBÁ		PLANTA PLANTA DE SITUAÇÃO E LOCALIZAÇÃO	
PROPRIETÁRIO JAQUELINE BRIGNONI WINSCH:93512872034 Assinado de forma digital por JAQUELINE BRIGNONI WINSCH:93512872034 Dados: 2025.12.30 13:36:21 -03'00' MUNICIPIO DE IBIRUBÁ		PROJETO JEFERSON MULLER:68335946000 Assinado de forma digital por JEFERSON MULLER:68335946000 Dados: 2025.12.30 13:36:44 -03'00' JEFERSON MÜLLER ENGENHEIRO CIVIL CREA RS 107.299 -D	
ÁREA 15.313,70m²		DESENHO ANA PAULA SCHNEIDER AGOSTO/ 2025	
		EXECUÇÃO	
		PRANCHA 4/4	

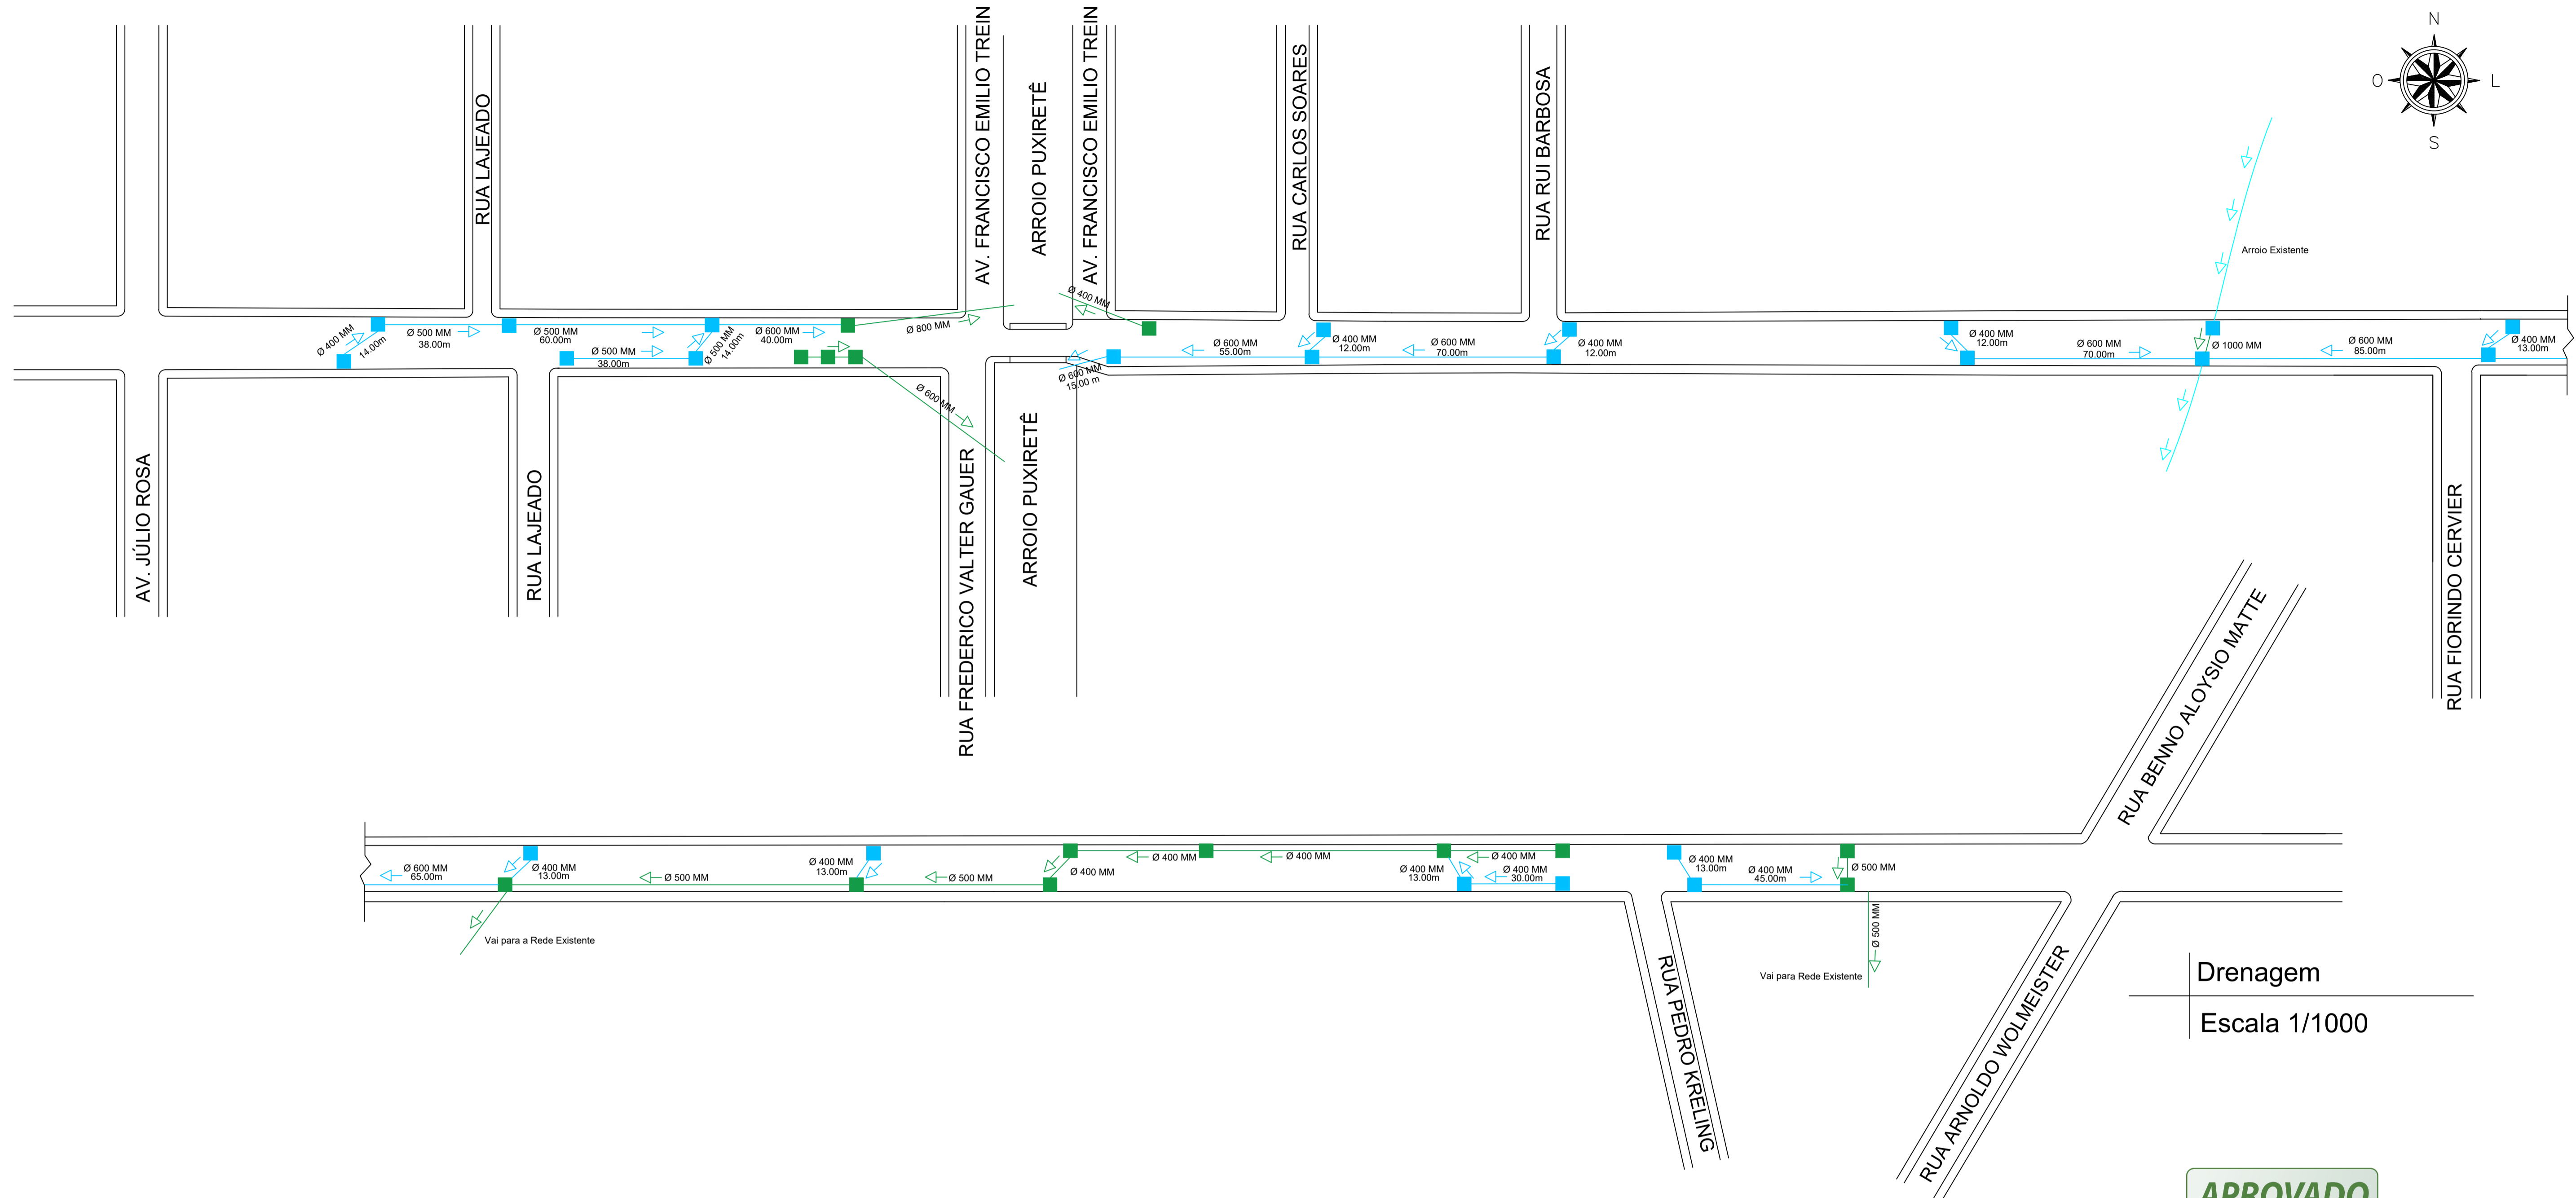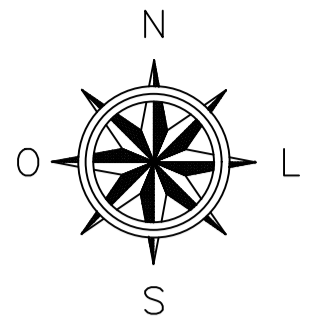

Drenagem
Escala 1/1000

APROVADO

ROBERTA SUELEN
AHLERT
DURIGON:0009082
3010
Assinado de forma digital por
ROBERTA SUELEN AHLERT
DURIGON:00090823010
Dados: 2025.12.30 13:58:54 -03'00'



LEGENDA

- DRENAGEM A CONSTRUIR
- DRENAGEM EXISTENTE

MUNICÍPIO DE IBIRUBÁ

RECAPEAMENTO ASFÁLTICO

<p>OBRA</p> <p>USO : COMUNITÁRIO LOCALIZAÇÃO : RUA TRÊS DE OUTUBRO/ANTONIO SELVINO RODRIGUES DA SILVA, IBIRUBÁ</p>	<p>PLANTA</p> <p>PROJETO DE DRENAGEM</p>	
<p>PROPRIETÁRIO</p> <p>JACQUELINE BRIGNONI WINSCH:93512872034 MUNICÍPIO DE IBIRUBÁ</p>	<p>PROJETO</p> <p>JEFFERSON MULLER:6833946000 ENGENHEIRO CIVIL, CREA RS 107.209-D</p>	<p>EXECUÇÃO</p>
<p>ÁREA</p> <p>15.313,70m²</p>	<p>DESENHO</p> <p>ANA PAULA SCHNEIDER AGOSTO/2025</p>	<p>PRANCHA</p> <p>3/4</p>

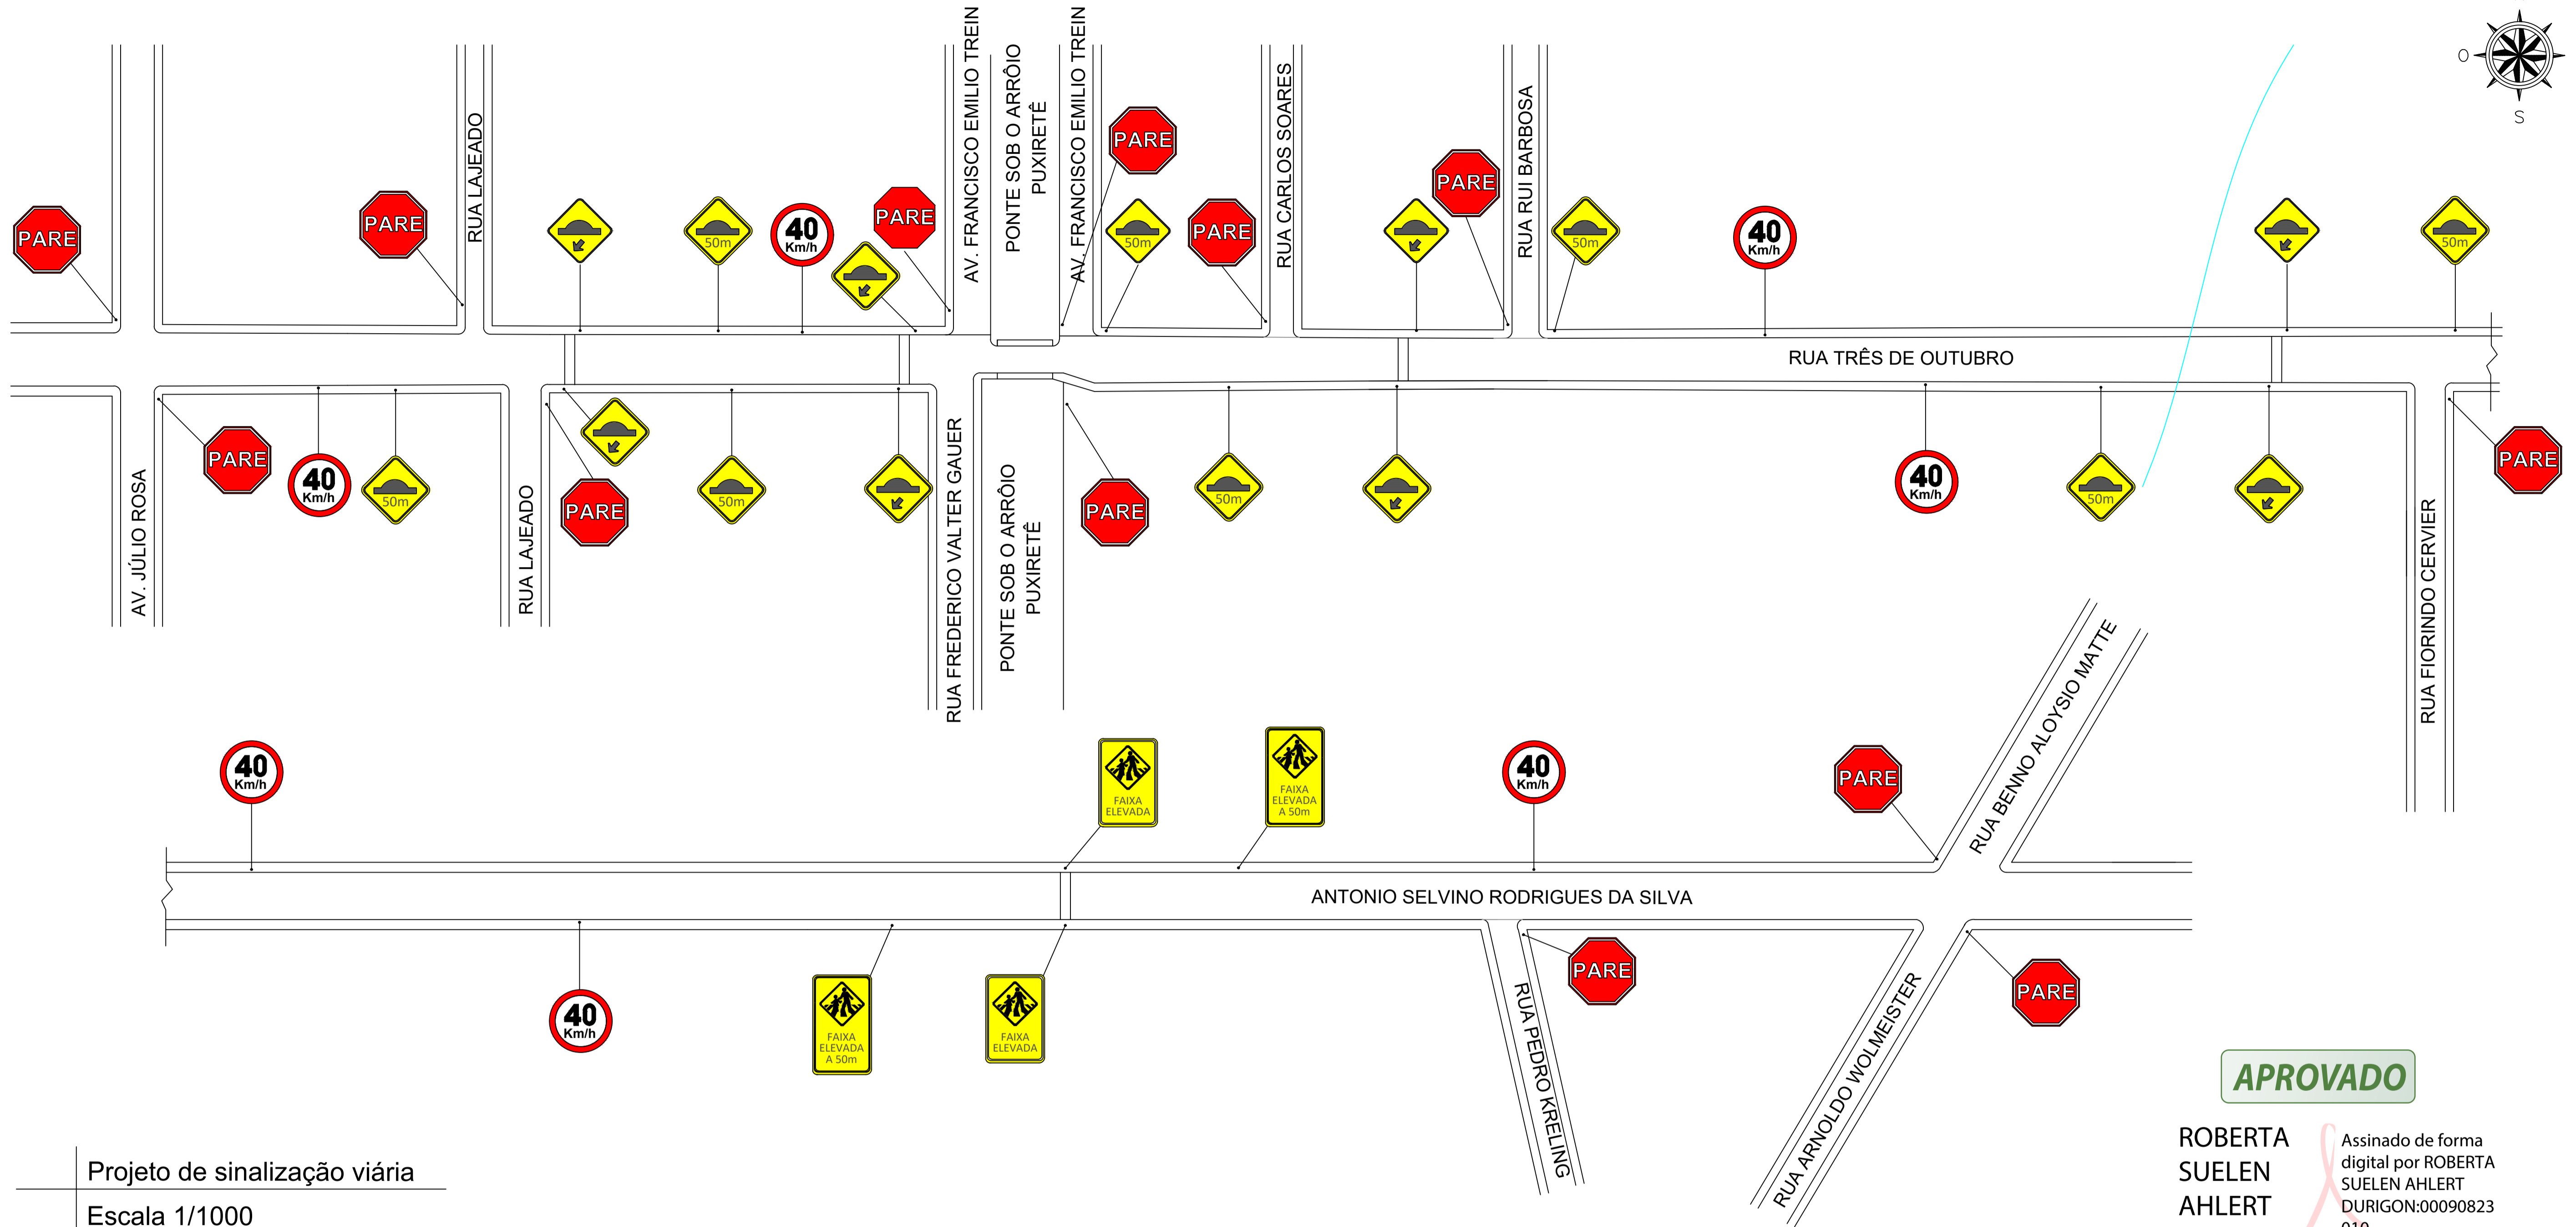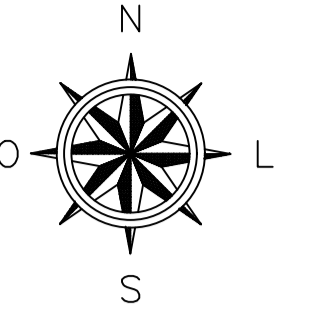

APROVADO


ROBERTA SUELEN AHLERT DURIGON:00 090823010
Assinado de forma digital por ROBERTA SUELEN AHLERT DURIGON:00090823010
Dados: 2025.12.30 14:00:57 -03'00'

Projeto de sinalização viária
Escala 1/1000

LEGENDA


- A18
- A18
- R1
- R19
- A33-B
- A33-B

SEÇÃO TRANSVERSAL DA LOMBADA
Ondulação Transversal ou Lombada executada em CBUQ

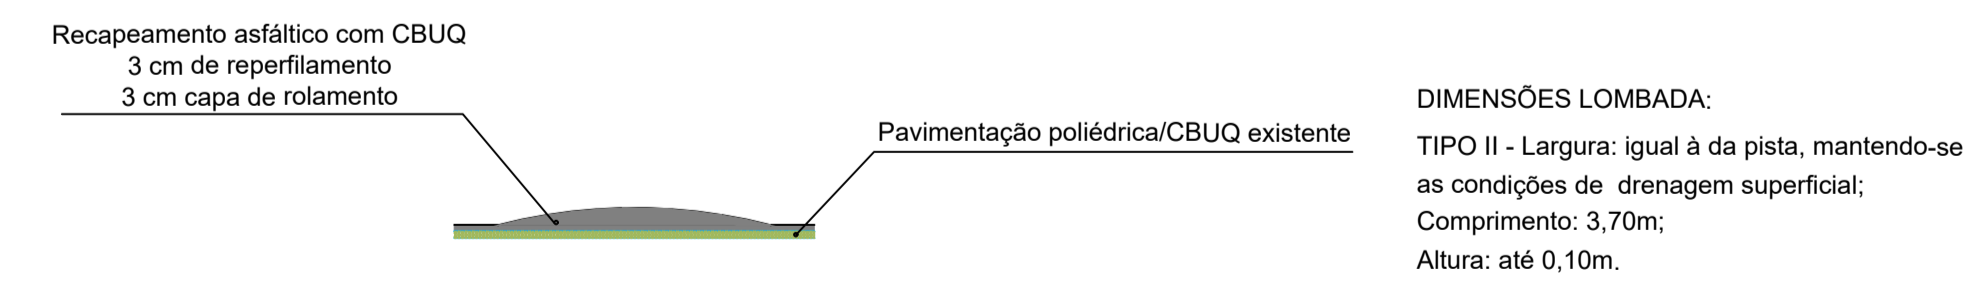

Perfil Transversal
Escala 1/100

SEÇÃO TRANSVERSAL DA FAIXA ELEVADA

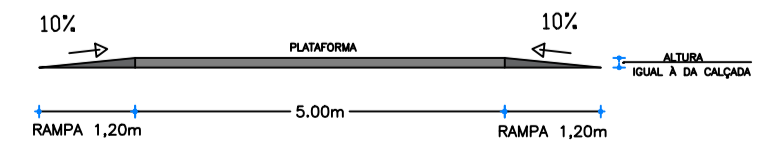

MUNICÍPIO DE IBIRUBÁ
RECAPEAMENTO ASFÁLTICO

OBRA: USO COMUNITÁRIO
LOCALIZAÇÃO: RUA TRÊS DE OUTUBRO/ANTONIO SELVINO RODRIGUES DA SILVA - BARRIO FLORESTACHÁCHARA, IBIRUBÁ

PLANTA: PROJETO DE SINALIZAÇÃO VIÁRIA

PROPRIETÁRIO: JAQUELINE BRIGNONI WINSCHESLAWSKI
MUNICÍPIO DE IBIRUBÁ

PROJETO: JEFFERSON MÜLLER
ENGENHEIRO CIVIL CREA RS 107.299 - JD



EXECUÇÃO:

ÁREA: 15.313,70m²

DESENHO: ANA PAULA SCHNEIDER

PRANCHA: 2/4

AGOSTO/2025

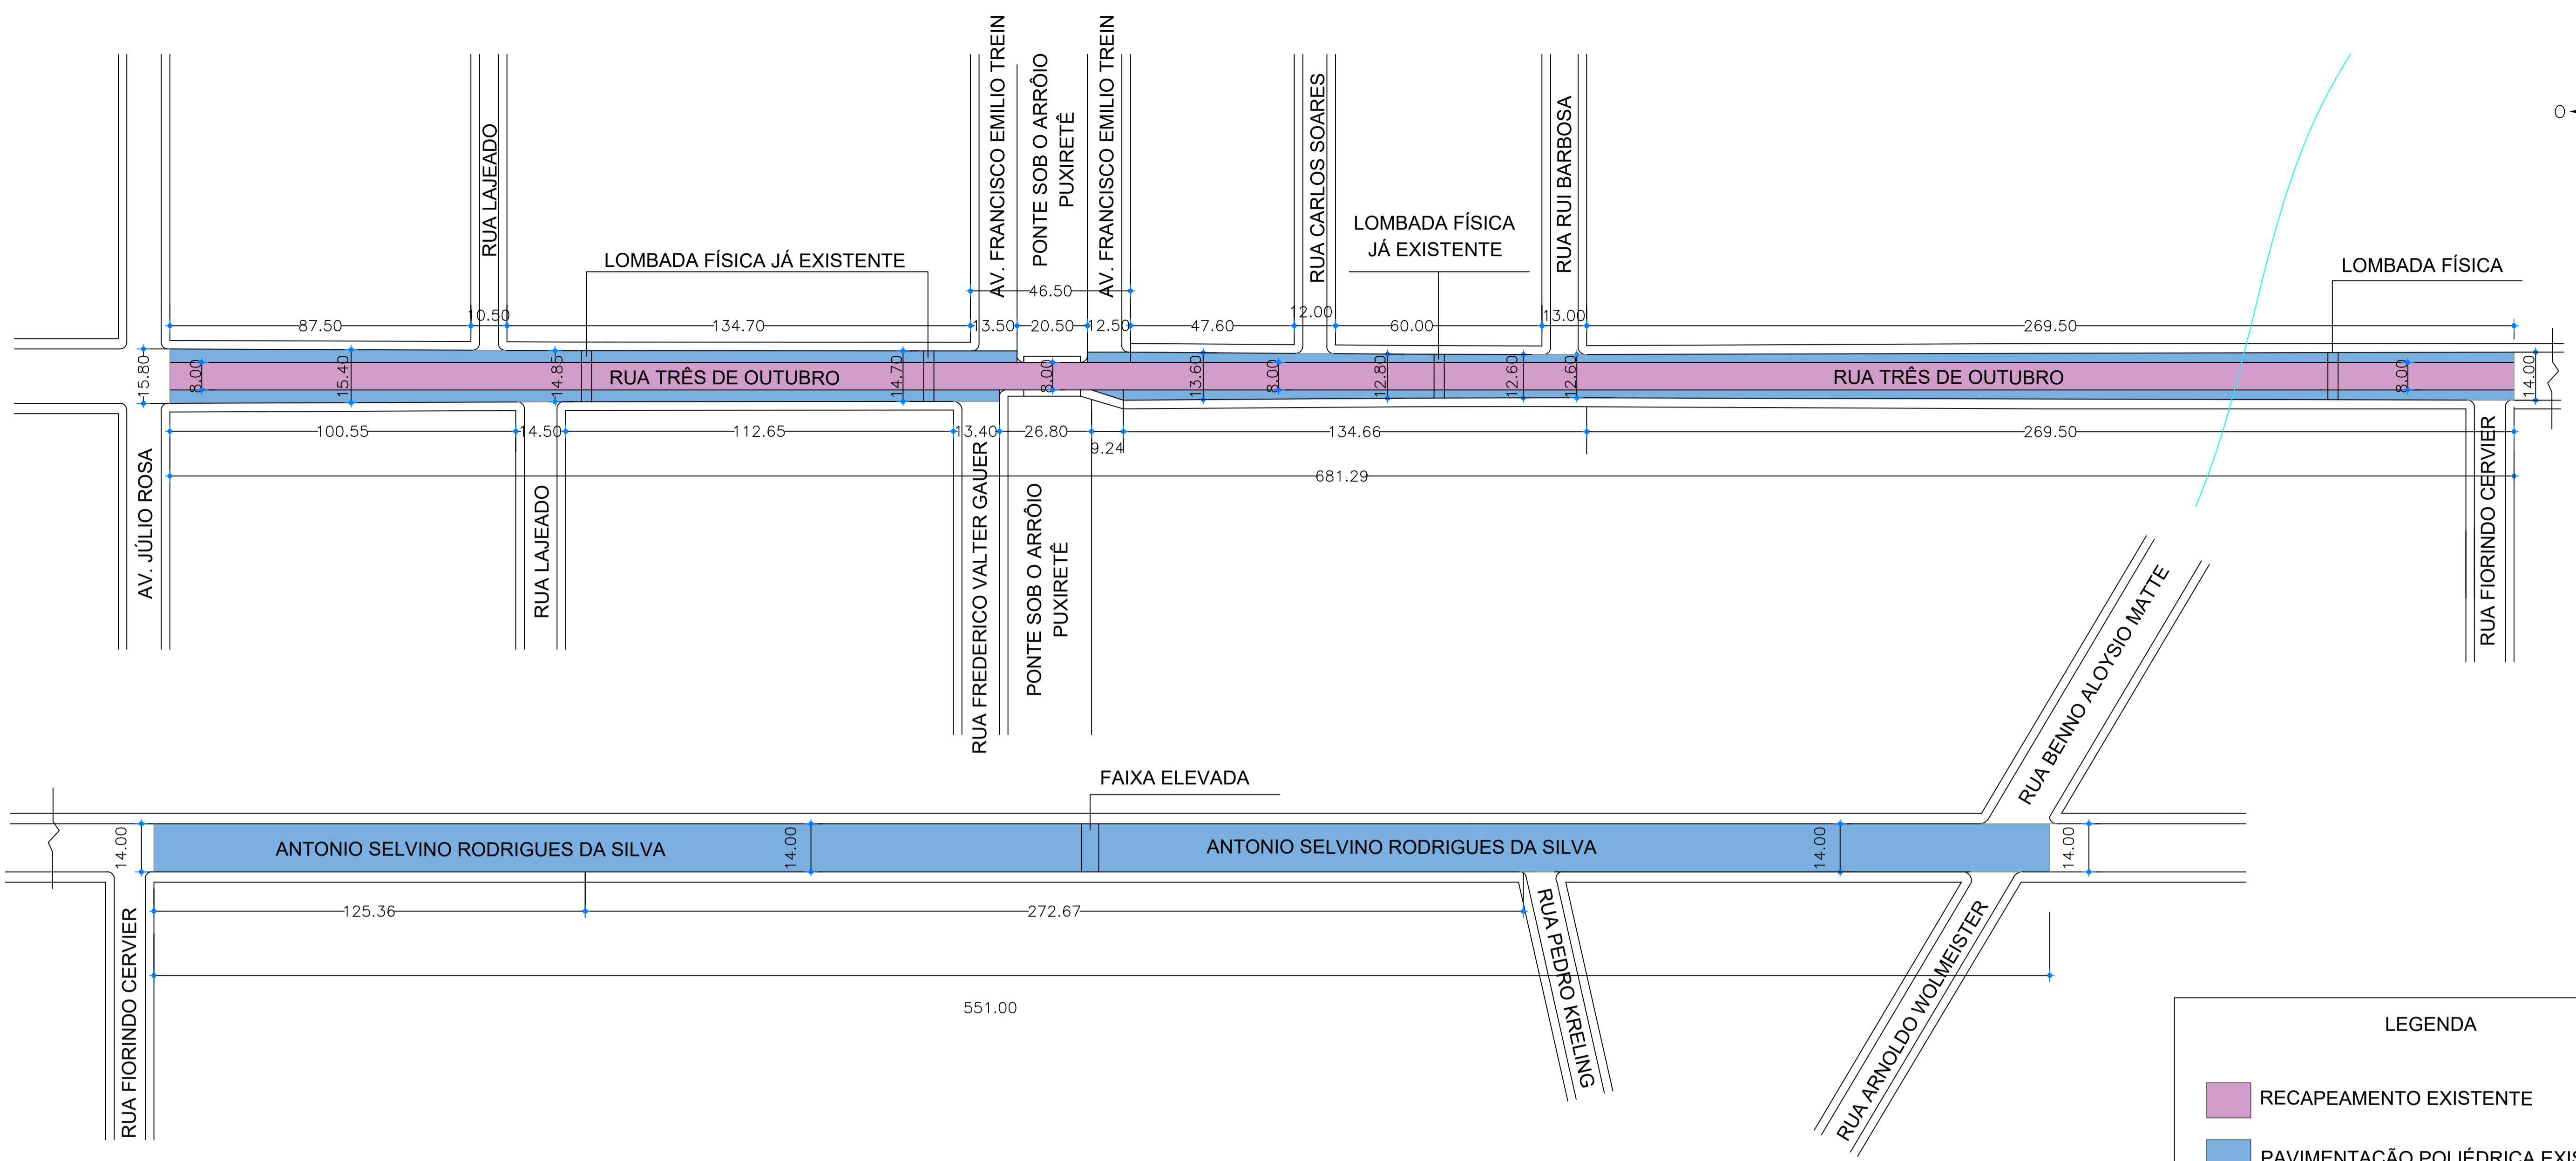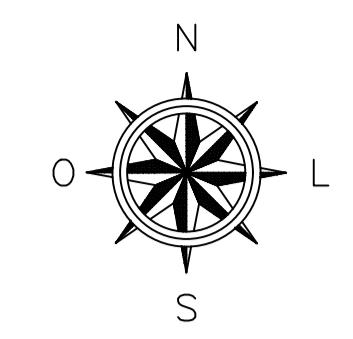

LEGENDA

- RECAPEAMENTO EXISTENTE
- PAVIMENTAÇÃO POLIÉDRICA EXISTENTE


APROVADO

ROBERTA
SUELEN AHLERT
DURIGON:0009
0823010


Assinado de forma digital por ROBERTA SUELEN AHLERT
DURIGON:00090823010
Dados: 2025.12.30 13:57:47 -03'00'

Projeto Viário
Escala 1/1000

Rua Antônio Selvino Rodrigues

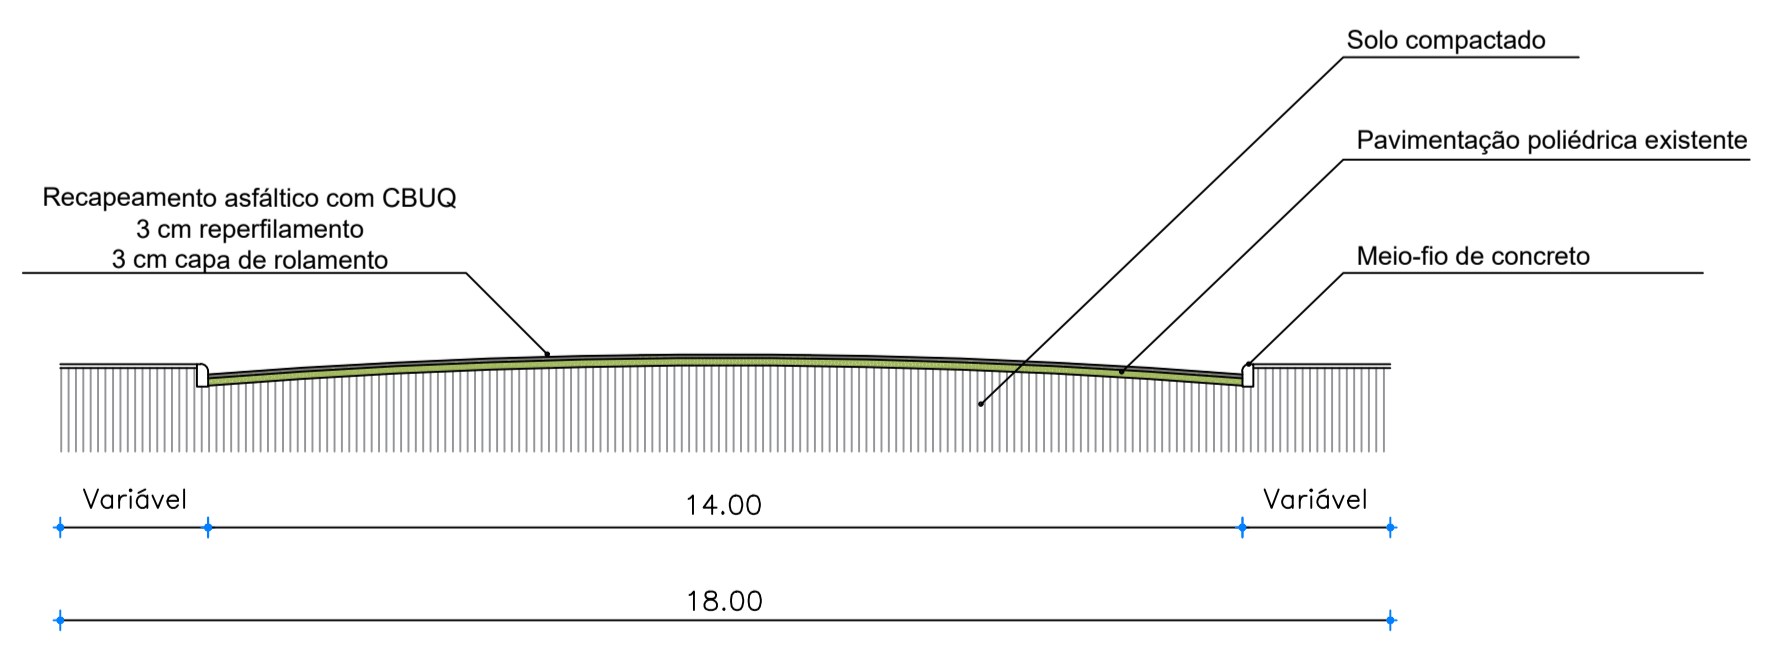

Rua Três de Outubro

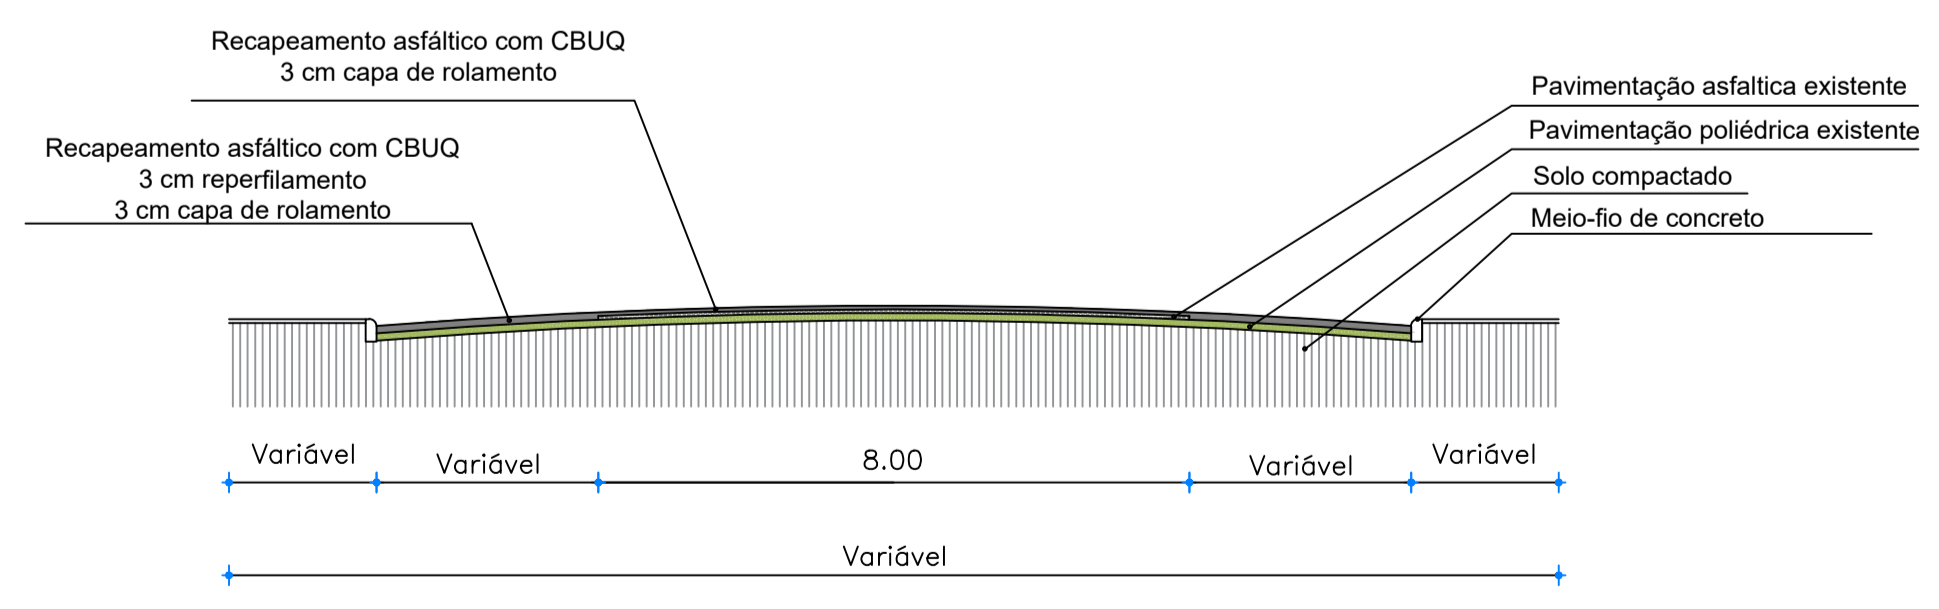

Perfil Transversal
Escala 1/100

MUNICÍPIO DE IBIRUBÁ

RECAPEAMENTO ASFÁLTICO

OBRA USO: COMUNITÁRIO LOCALIZAÇÃO: RUA TRÊS DE OUTUBRO/ANTÔNIO SELVINO RODRIGUES DA SILVA BARRIO FLORESTACHACARA, IBIRUBÁ	PLANTA PROJETO DE PAVIMENTAÇÃO- PROJETO VIÁRIO E PERFIL TRANSVERSAL
PROPRIETÁRIO JAQUELINE BRIGNONI WINSCH+55512872034 MUNICÍPIO DE IBIRUBÁ	PROJETO JEFFERSON MÜLLER JEFFERSON MÜLLER ENGENHEIRO CIVIL CREA RS 107.299 -JD
ÁREA 15.313,70m²	DESENHO ANA PAULA SCHNEIDER AGOSTO/2025
EXECUÇÃO	PRANCHA 1/4