


DETALHE DA COLOCAÇÃO DO PISO TÁTIL

ESCALA 1:100

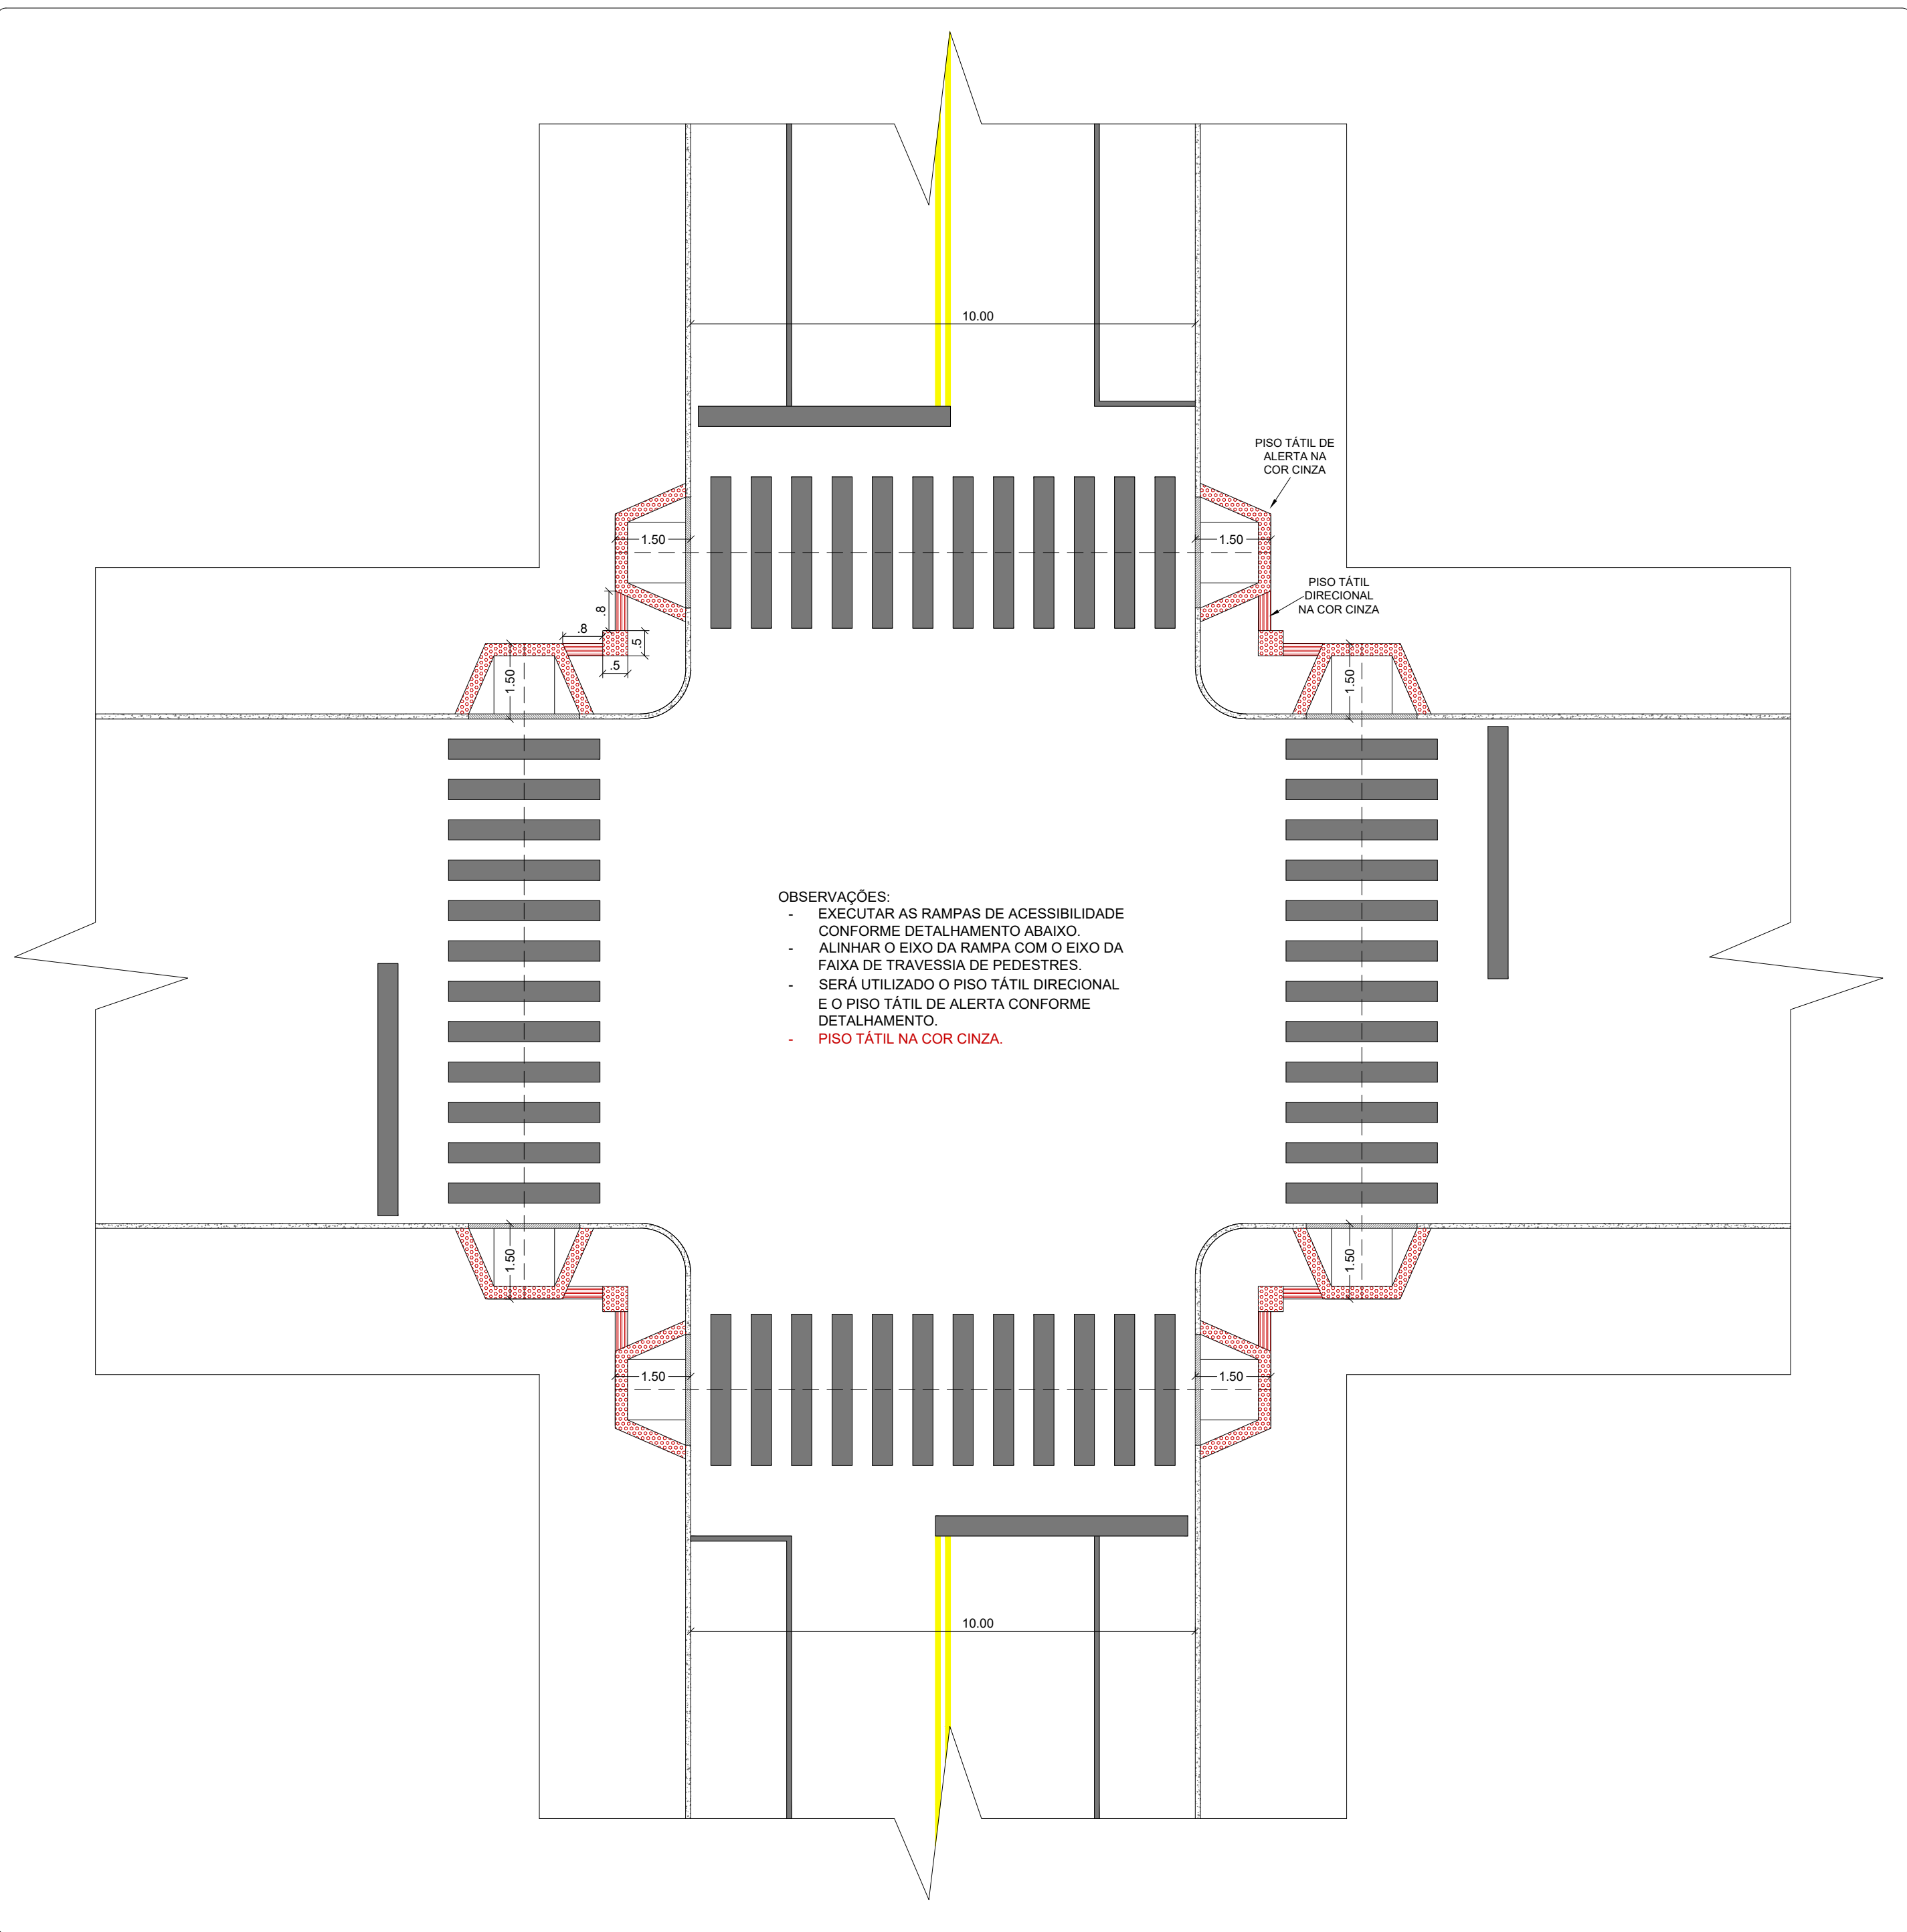

- OBSERVAÇÕES:
- EXECUTAR AS RAMPAS DE ACESSIBILIDADE CONFORME DETALHAMENTO ABAIXO.
 - ALINHAR O EIXO DA RAMPA COM O EIXO DA FAIXA DE TRAVESSIA DE PEDESTRES.
 - SERÁ UTILIZADO O PISO TÁTIL DIRECIONAL E O PISO TÁTIL DE ALERTA CONFORME DETALHAMENTO.
 - PISO TÁTIL NA COR CINZA.

FAIXA DE SEGURANÇA ELEVADA (3x)

ESCALA 1:100




FAIXA DE SEGURANÇA PARA RUA DE 10 METROS (23x)

ESCALA 1:100




PINTURA DE PARE NO CHÃO (2X)

SEM ESCALA

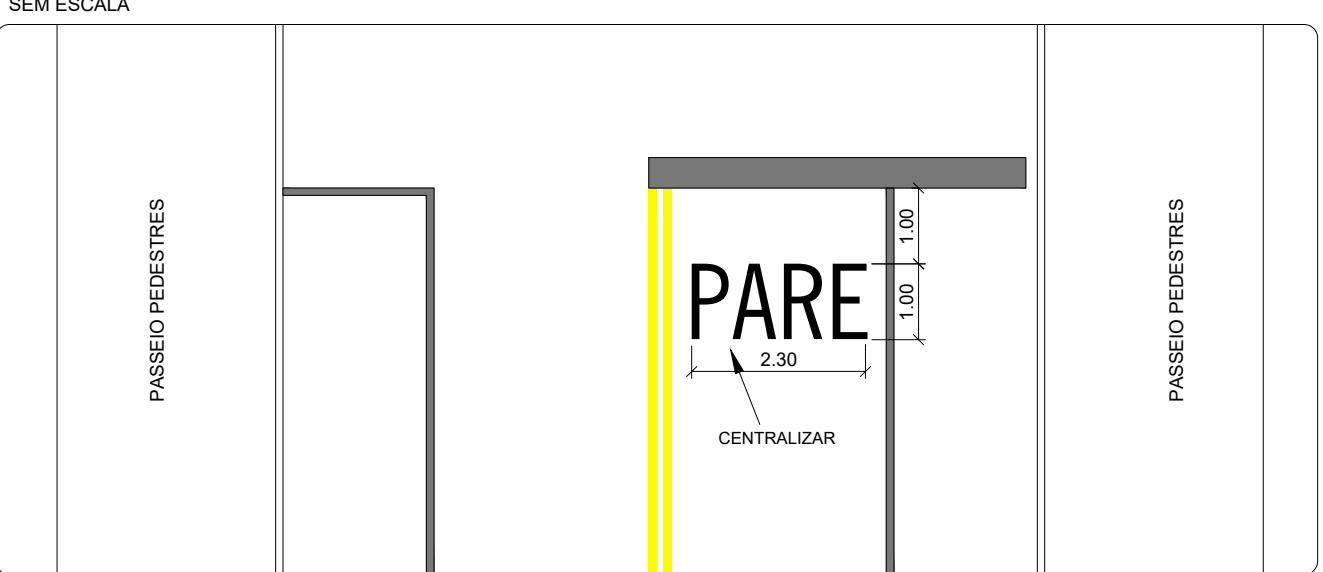


CONFIGURAÇÃO DA SINALIZAÇÃO HORIZONTAL DA VIA

ESCALA 1:100

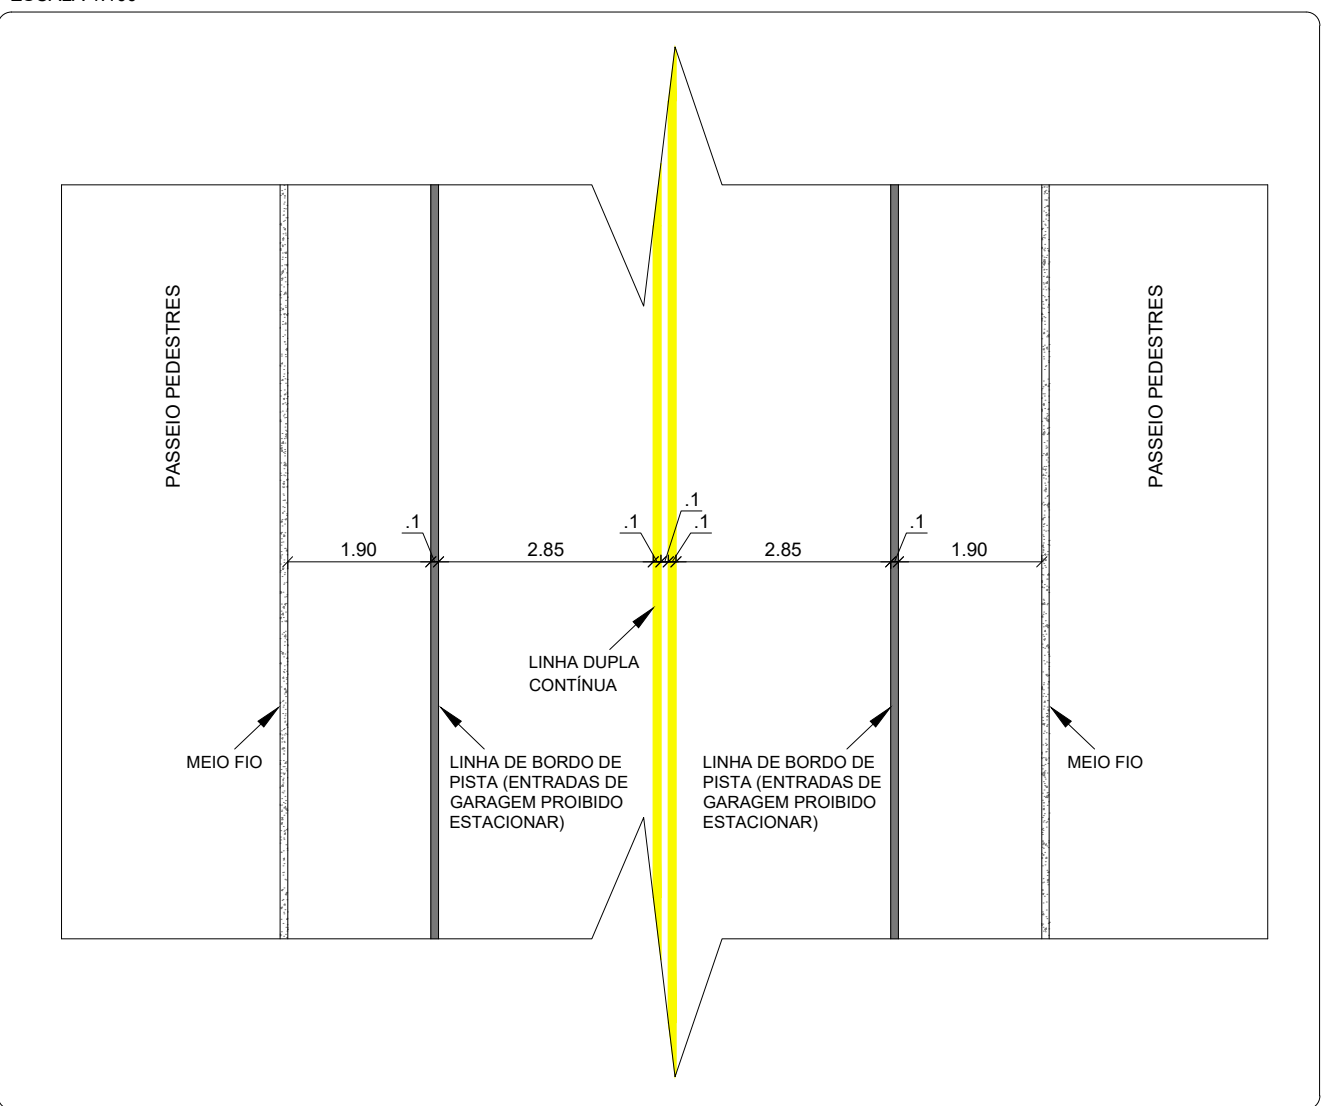


PLACAS PARA SINALIZAÇÃO DE FAIXA ELEVADA

SEM ESCALA

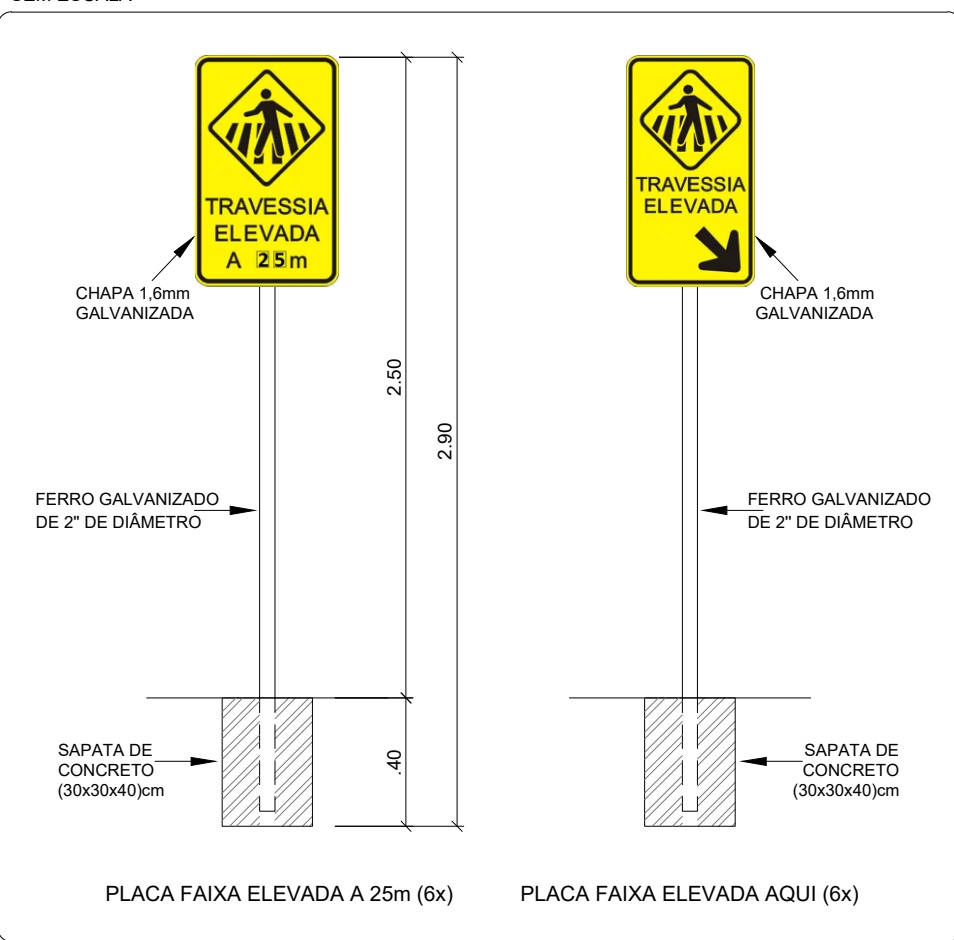

RAMPA DE ACESSIBILIDADE

ESCALA 1:100

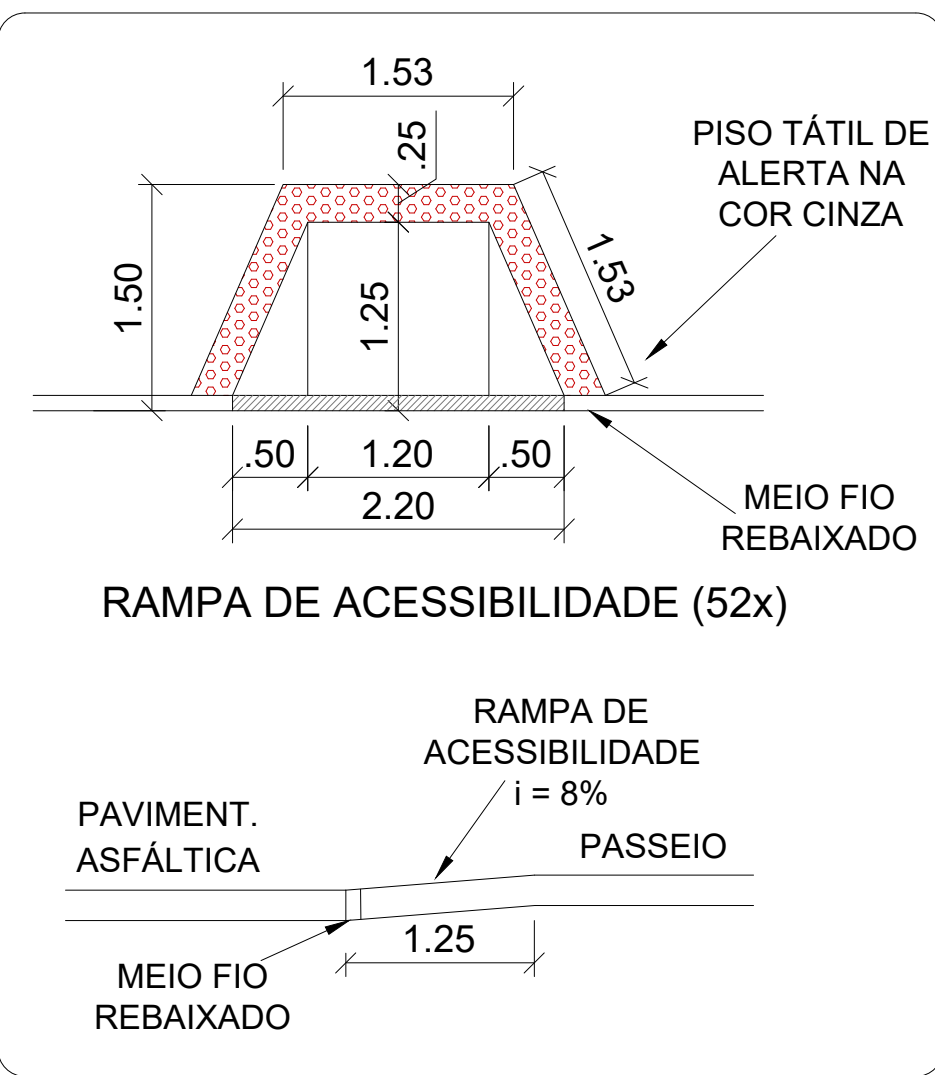

OBSERVAÇÃO:
REALIZAR RAMPAS DE ACESSIBILIDADE ANTES DA PINTURA DA VIA E DAS FAIXAS.

REVISÃO	DESCRIÇÃO	DATA
R00	Emissão inicial da prancha	28/12/2022



Proprietário Prefeitura Municipal de Casca
CNPJ: 87.596.623/0001-57

Resp. Técnico Eng. Sabrina Pinzetta
CREA-RS 226352

RECAPEAMENTO ASFÁLTICO
10.480,00 m²
Rua Deputado Fernando Ferrari
- Casca/RS

Detalhamento Sinalização
e Acessibilidade

Escala Indicada Área Indicada Data dez/22

03
03

Prefeitura Municipal de Casca - Estado do Rio Grande do Sul
Rua Tiradentes, 778, Centro, Casca/RS - CEP: 99260-000 - 54 3347-1227 ou 54 3347-1233 - www.casca.rs.gov.br