
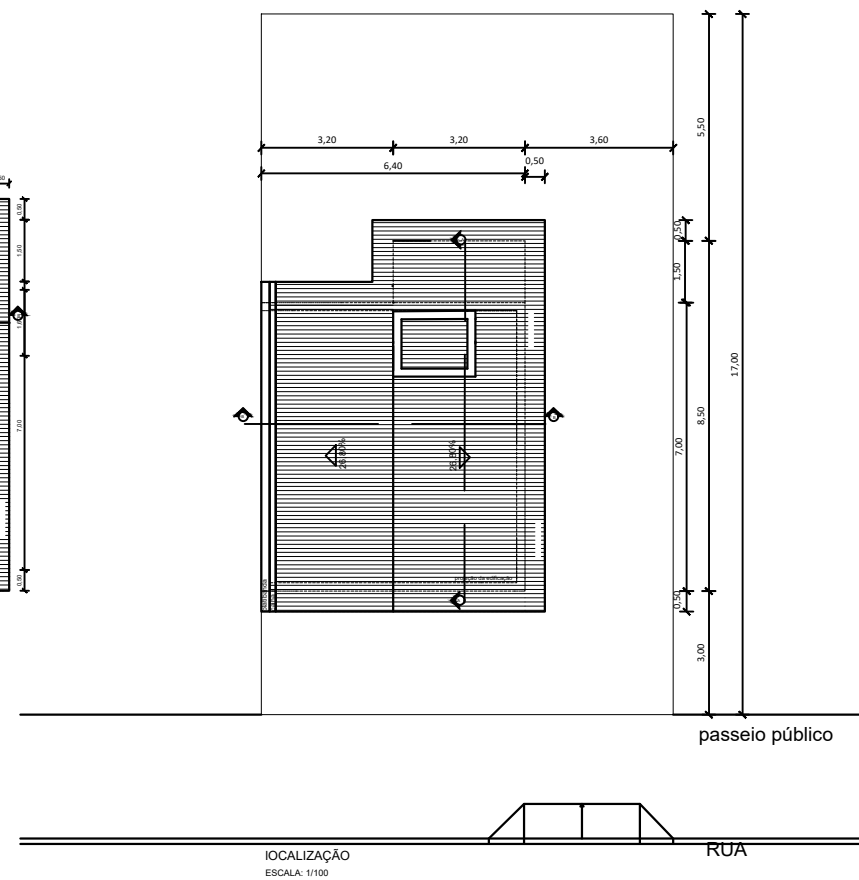
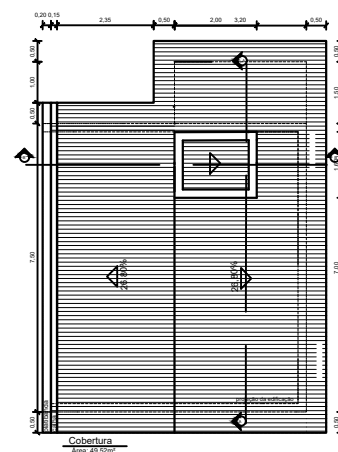
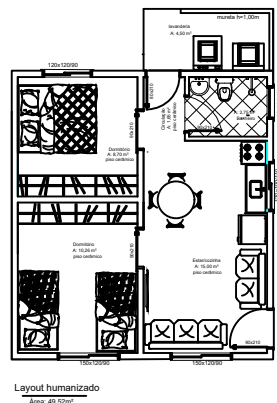


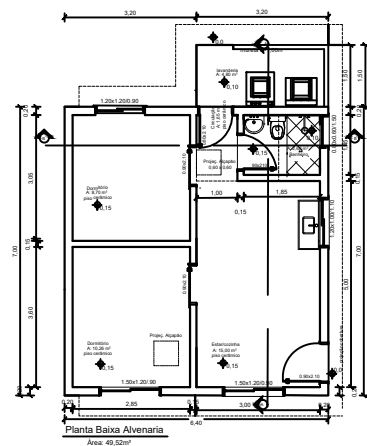

	Obra: 50 UNIDADES HABITACIONAIS			
	Endereço da Obra: LOTEAMENTO MORADA DO SOL			
Proprietário: PREFEITURA MUNICIPAL DE MARAU	Definição: PLANTAS BAIXAS	Área: 49,52m ²	Prancha 02	
Responsável Técnico: MARIA ELISABETE TRAMONTINA – CREA 84841	Data: 09/2023	Escala: 1/100		