



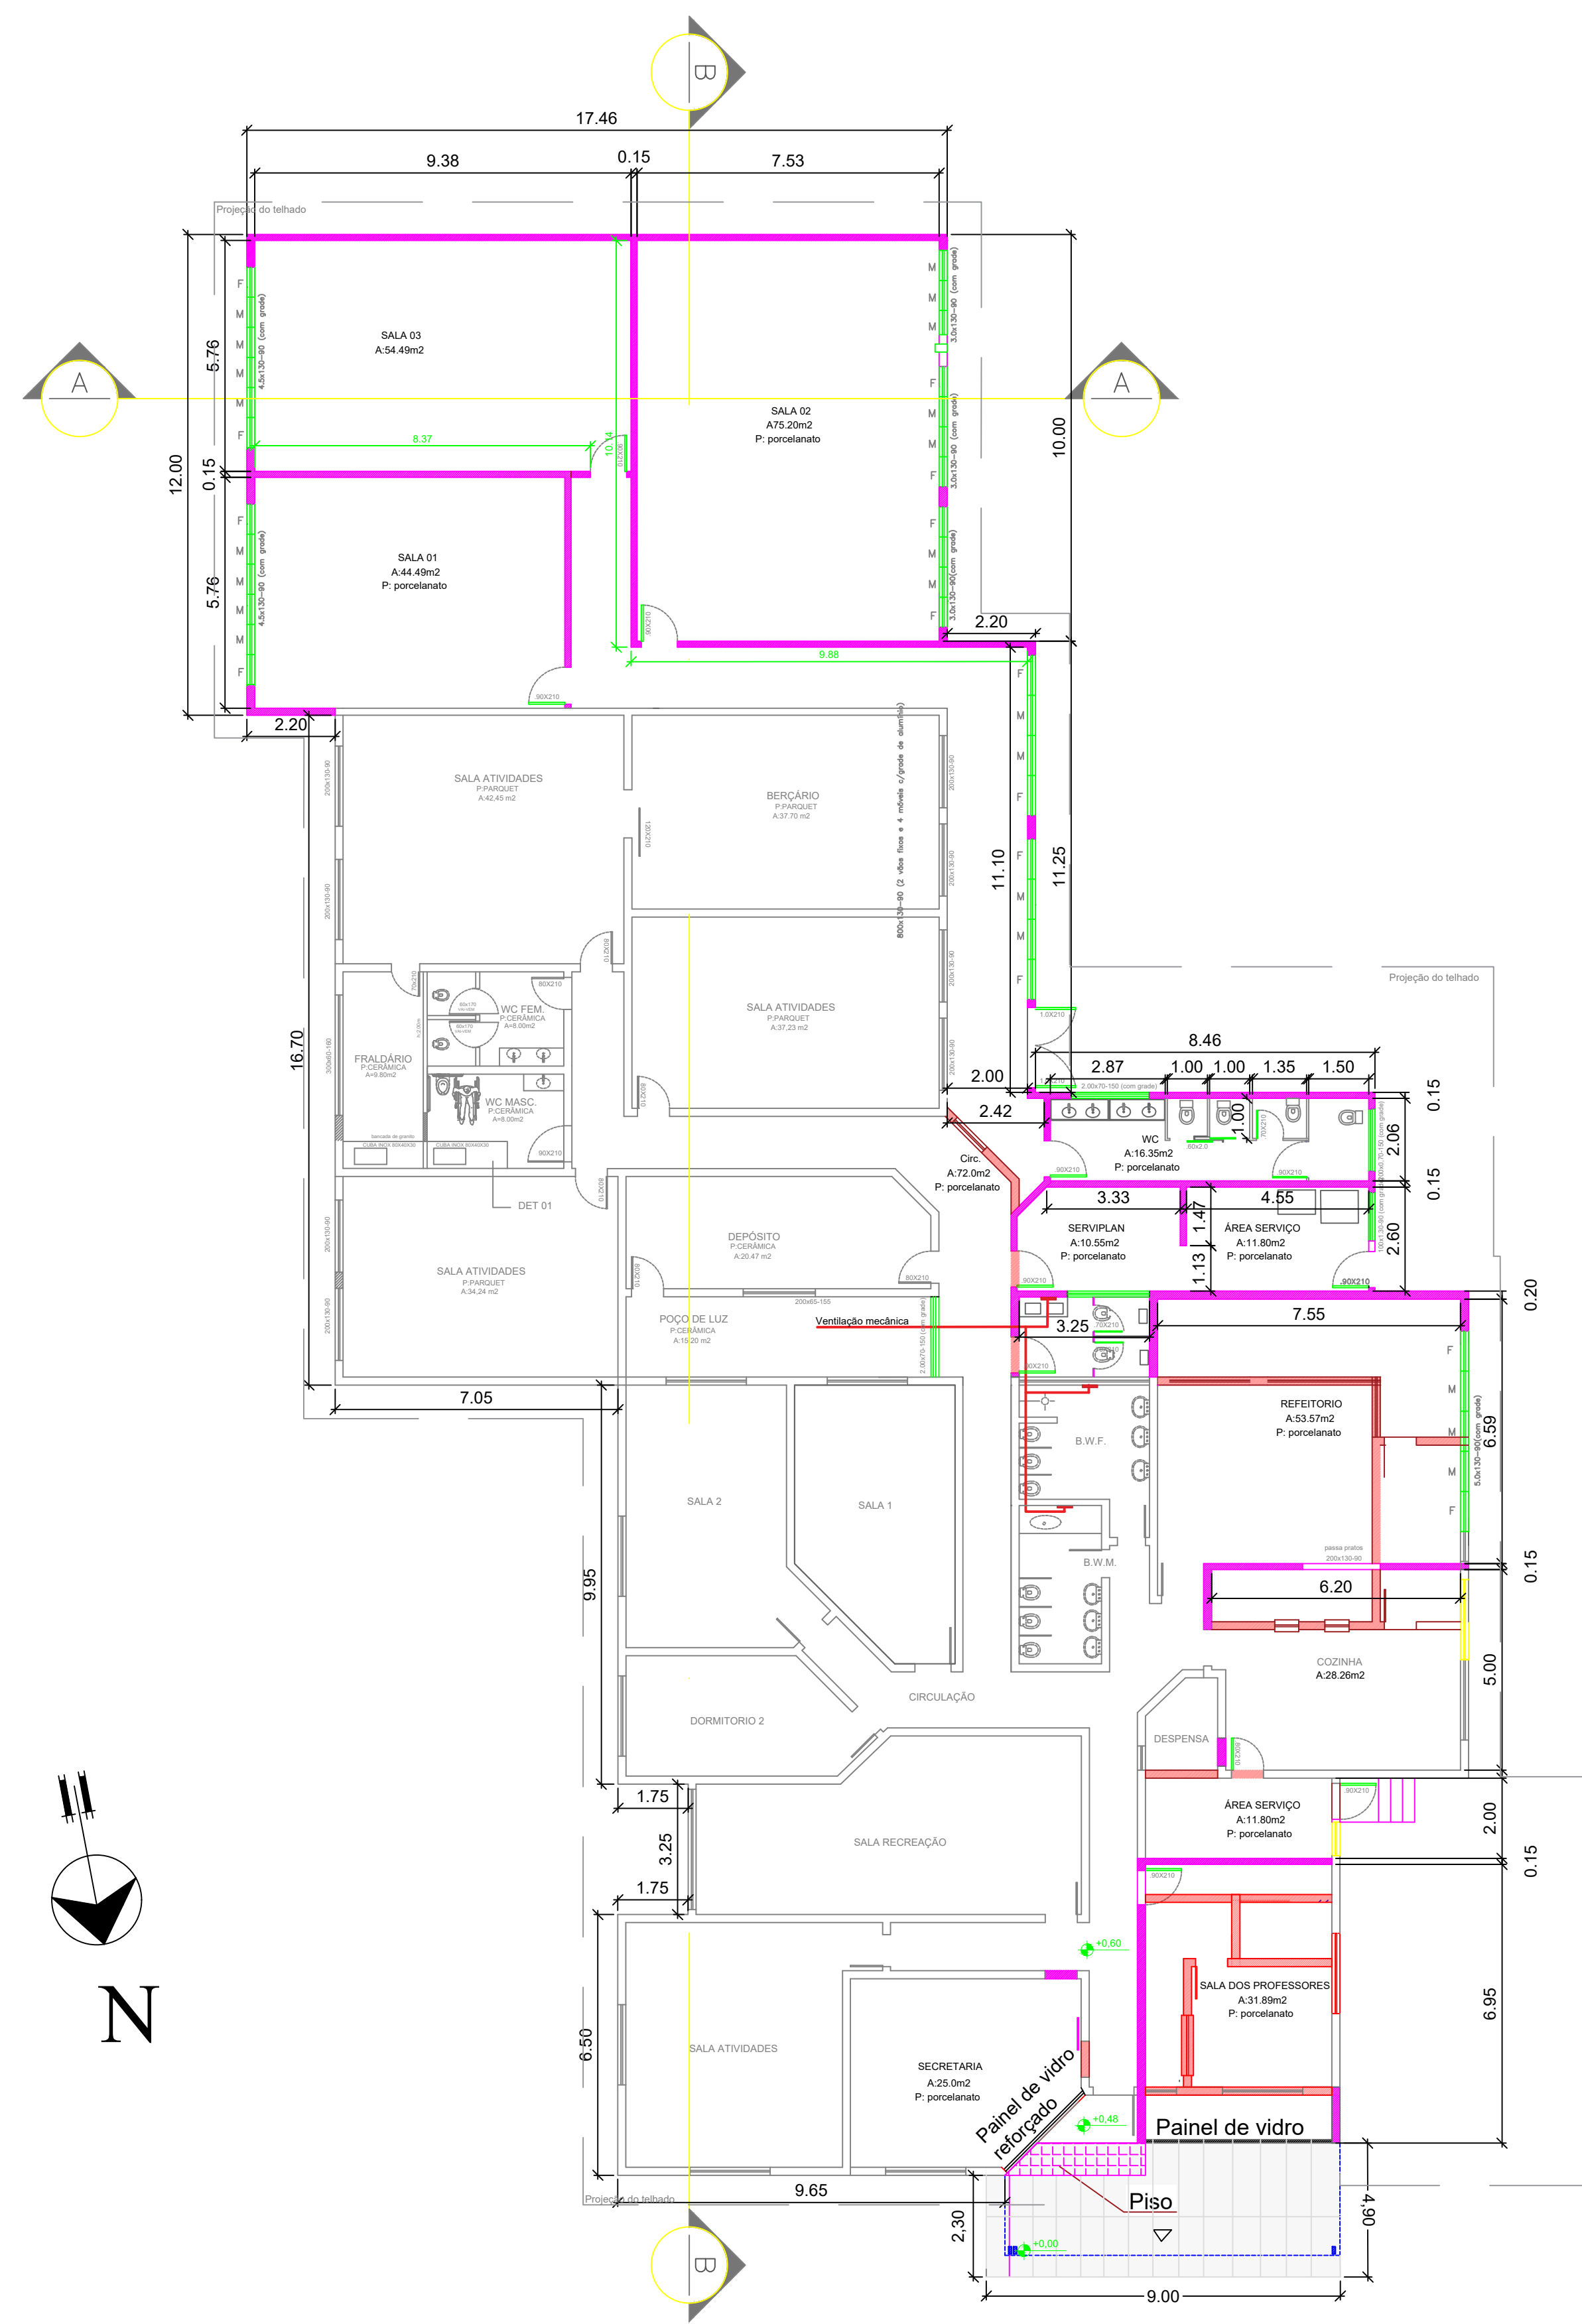

Planta Baixa
Esc. 1:125

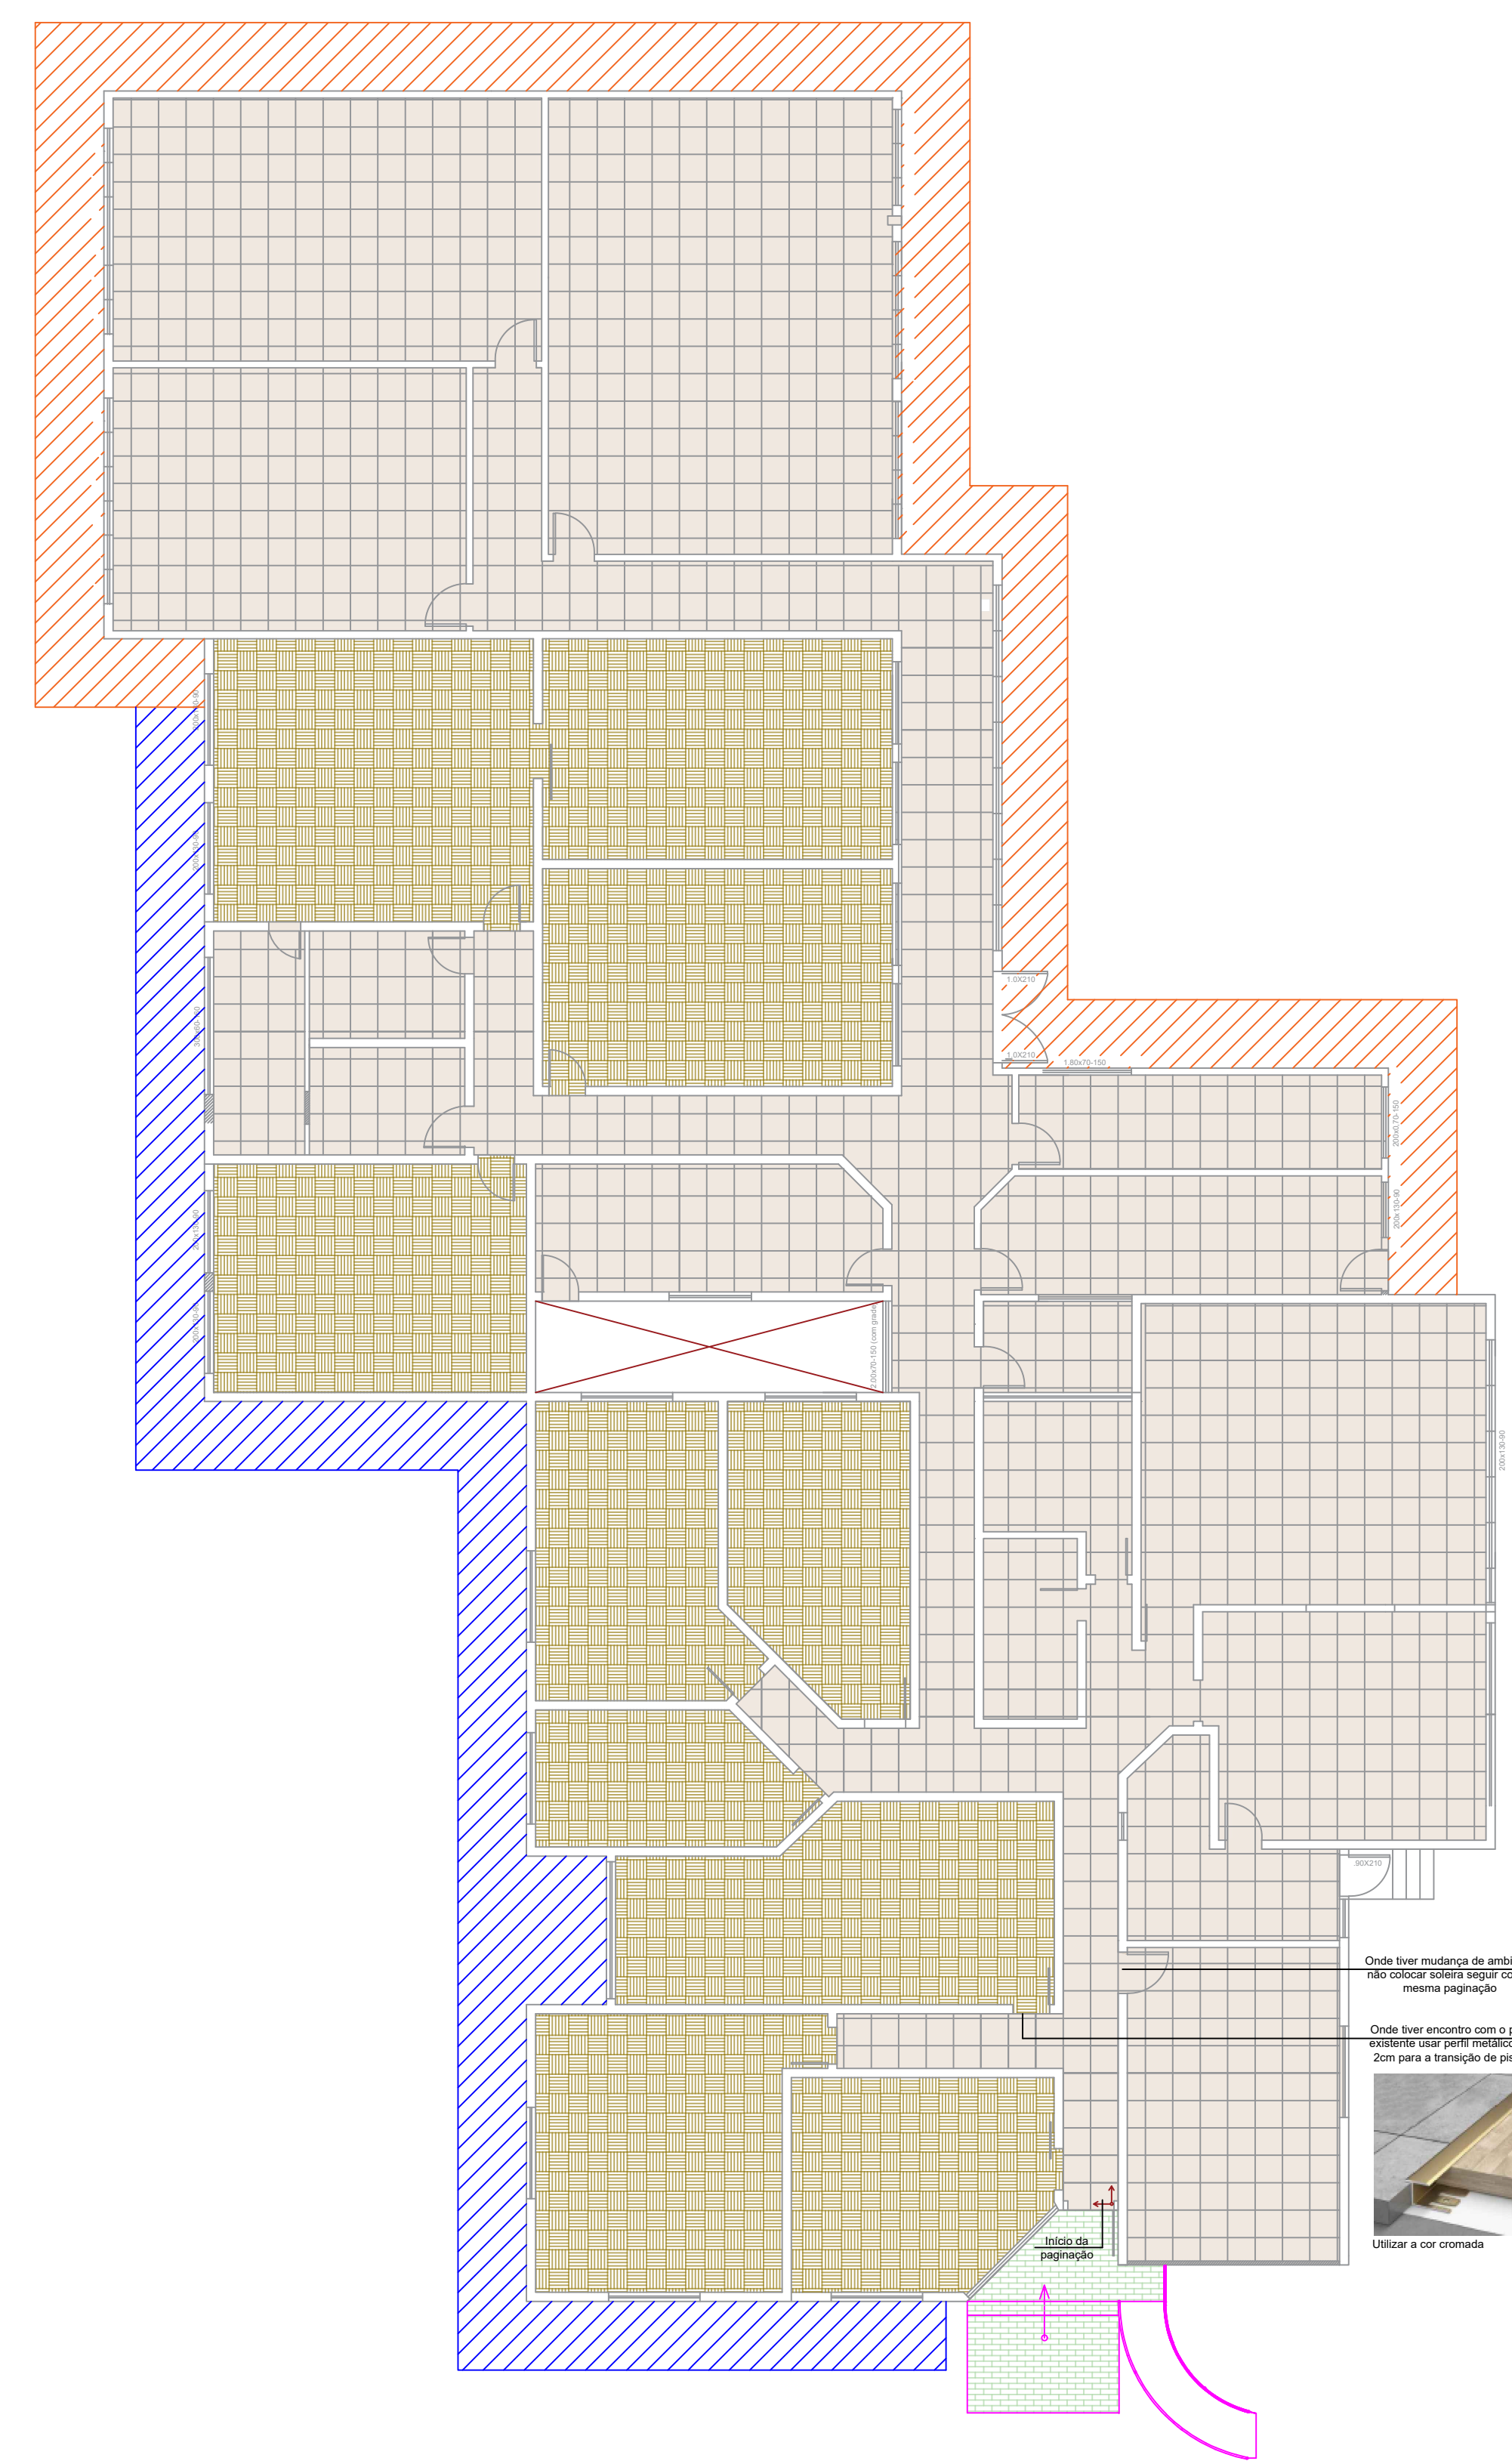

LEGENDA

- Piso Parquet Existente
- Piso em Porcelanato 60x60 acetinado (a definir)
- Basalto Impermeável Retangular
- Perfil metálico 2cm cromado
- Basalto 36cm x 36cm
- Calçada Existente

Onde tiver mudança de ambiente não colocar colares seguir com o mesmo paginação.

Onde tiver encontro com o piso existente usar perfil metálico de 2cm para a transição de pisos.

Utilizar a cor cromada

Planta de Paginação de piso
Esc. 1:125

PREFEITURA MUNICIPAL DE MARAU Rua Irineu Ferlin, nº 355, Centro - Marau/RS			
	Projeto:	E.M.E.I MONTEIRO LOBATO Rua Sete de Setembro - Bairro São José Operário	
	Definição:	Planta Baixa - Planta de Paginação de Piso	
	Proprietário:	Naura Bordignon Prefeita Municipal	
Responsável Técnico:		Sirlei S Saggin Roncato CAURIS A41828-0	Desenho: - Escala: Indicada
			Prancha: P4
			Data: Set/2025