

01 Corte do Muro

Escala: 20:1

MURO SONHO DE CRIANÇA

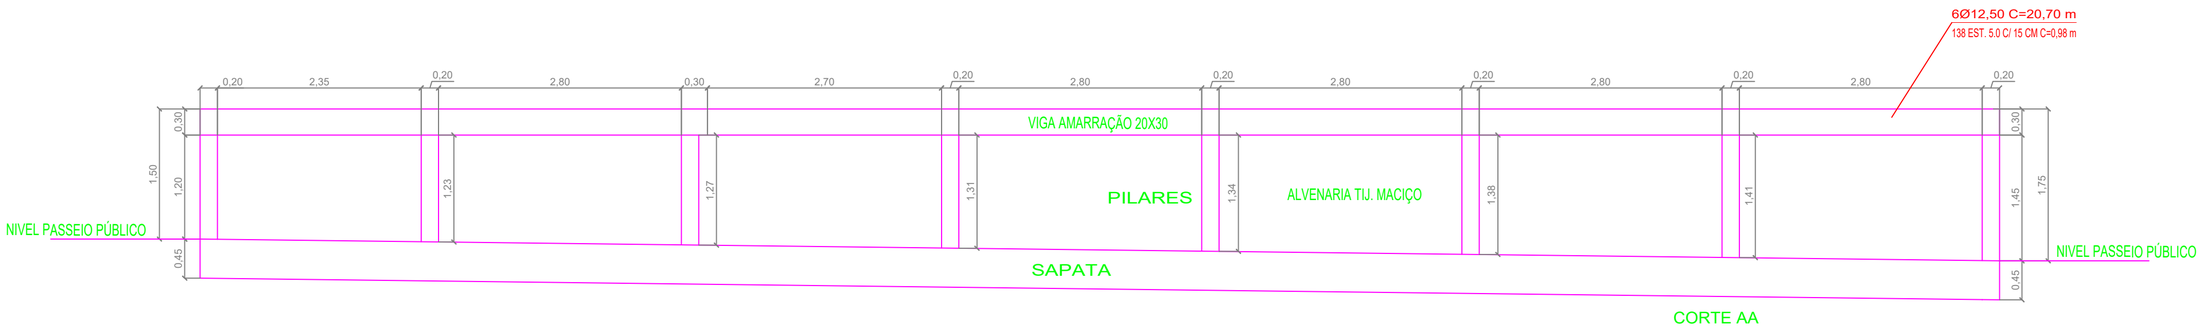

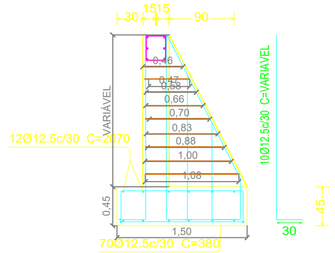

Documento assinado digitalmente
gov.br
ANSELMO PEDRO ORSATO
Data: 01/04/2026 15:39:55-0300
Verifique em https://validar.iti.gov.br

PREFEITURA MUNICIPAL DE MARAU

Rua Irineu Ferlin, 355 - Marau/RS

PREFEITURA DE MARAU Terra das Oportunidades.

Projeto: **MURO SONHO DE CRIANÇA**

Definição: **DETALHAMENTO DO MURRO SONHO DE CRIANÇA**

Proprietário:	Resp. Técnico:	Desenho:	Data:	Prancha:
NAURA BORDIGNO N:93447094087 — Assinado de forma digital por NAURA BORDIGNON:93447094087 Dados: 2026.05.21 08:10:18 -03'00'	Anselmo Orsato CREA 102163	Anselmo Orsato	01/04/2026	01
Naura Bordignon Prefeita Municipal		Área:	Escala: Especificado no desenho	