



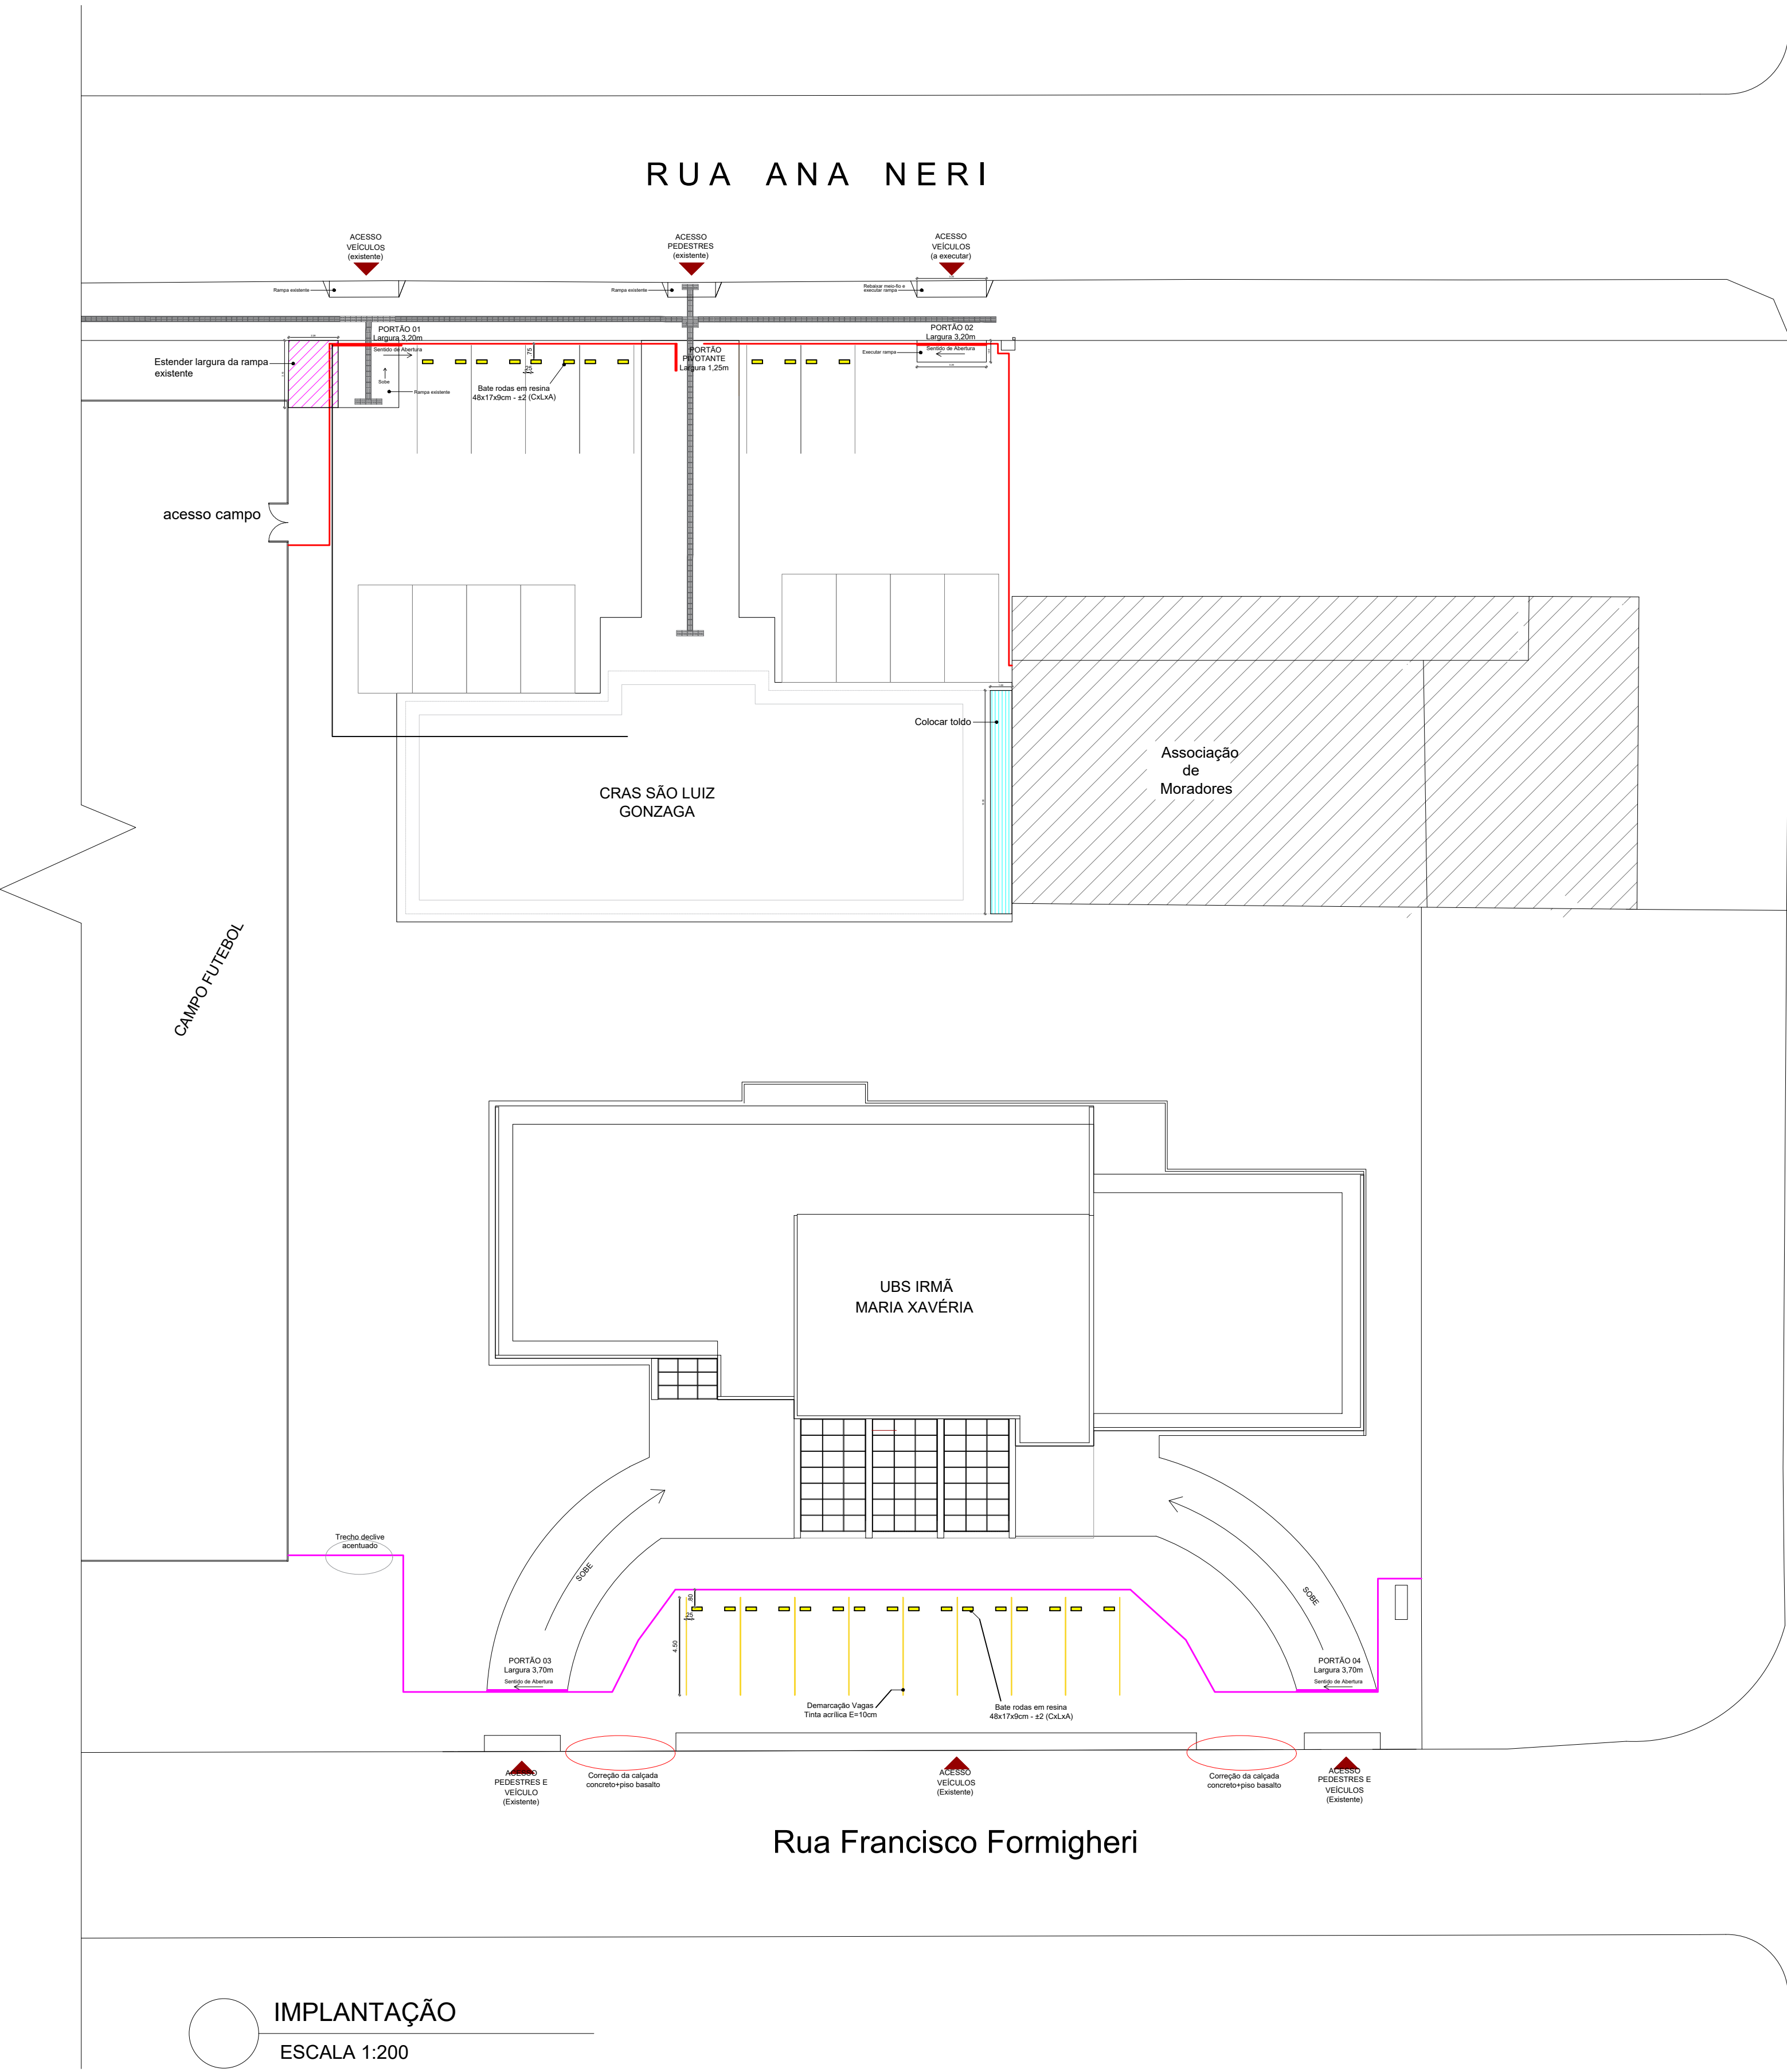

- NOTAS:
- OS LICITANTES DEVERÃO AVALIAR PREVIAMENTE O LOCAL DA OBRA PARA CONHECIMENTO PLENO DAS CONDIÇÕES E PECULIARIDADES DO OBJETO.
 - A EMPRESA VENCEDORA DEVERÁ CONFERIR TODAS AS MEDIDAS NO LOCAL, REALIZAR A LOCAÇÃO DOS PONTOS DE CHUMBAMENTO DOS POSTES JUNTAMENTE COM A CONFERÊNCIA DOS NÍVEIS DO TERRENO PARA PERFEITO GABARITO ANTES DO INÍCIO DOS SERVIÇOS DE FUNDAÇÃO E ANTES DA COMPRA DOS MATERIAIS, SENDO ESTAS ETAPAS DE RESPONSABILIDADE EXCLUSIVA DO EXECUTOR

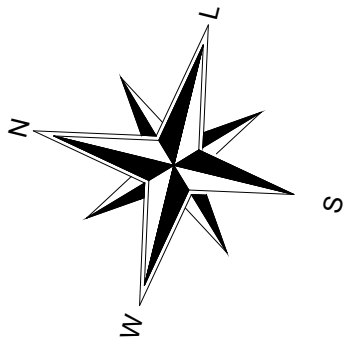


— Cercamento CRAS
— Cercamento UBS


IMPLANTAÇÃO
ESCALA 1:200

 PREFEITURA PASSO FUNDO SEPLAN COORDENADORIA DE PROJETOS SETORIAIS ADM. 2025 / 2029	PRANCHA IMPLANTAÇÃO		ESCALA INDICADA
	LOCAL LOTES DA QUADRA ENTRE AS RUAS ANA NERI E FRANCISCO FORMIGHERI		
	OBRA CERCAMENTO DO CRAS 01 E UBS IRMÃ MARIA XAVÉRIA		
	RESP. PROJETO RENAN DORNELES COSSUL - ENG° CIVIL - CREA/RS 223044		PRANCHA <


Eventuais desníveis devem ter degraus menores que 15cm
*exceto o trecho em declive acentuado detalhado em projeto

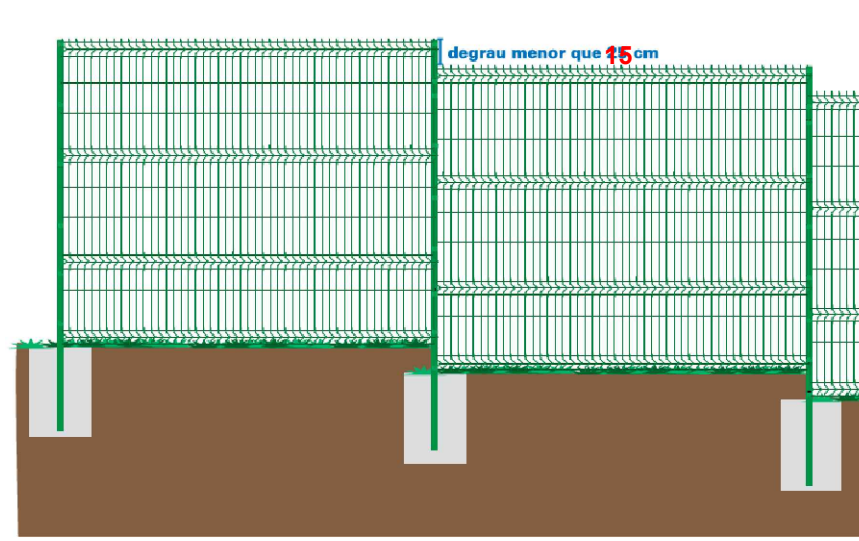


Detalhe Desníveis
Escala 1:50

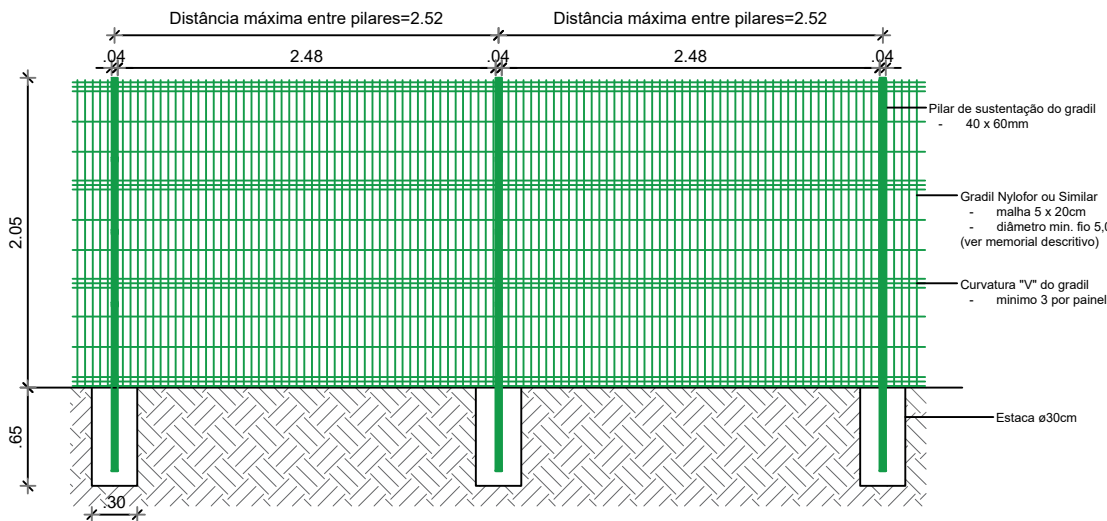


Cercamento
Escala 1:50

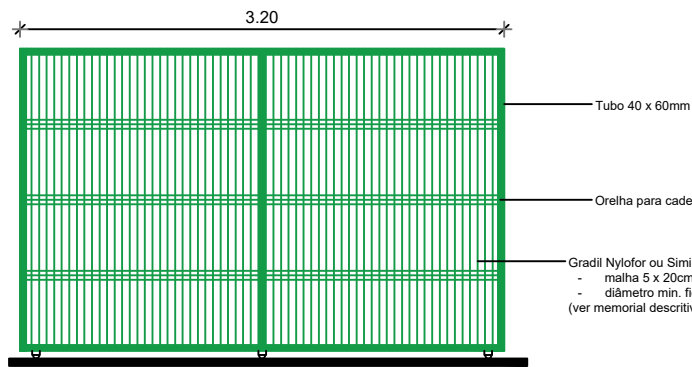


Portão Correr 01 e 02
Escala 1:50

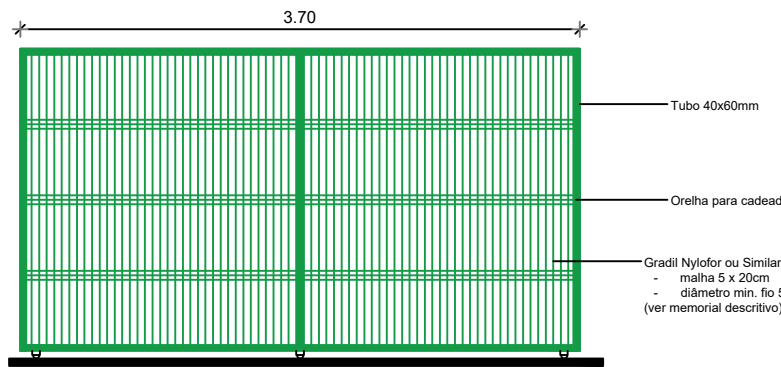

Portão Correr 03 e 04
Escala 1:50

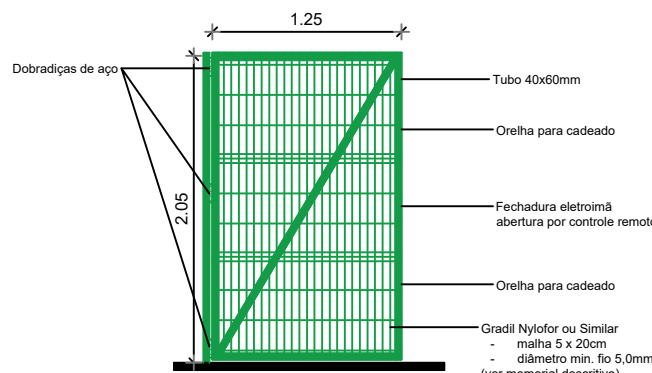

Portão Pivote
Escala 1:50

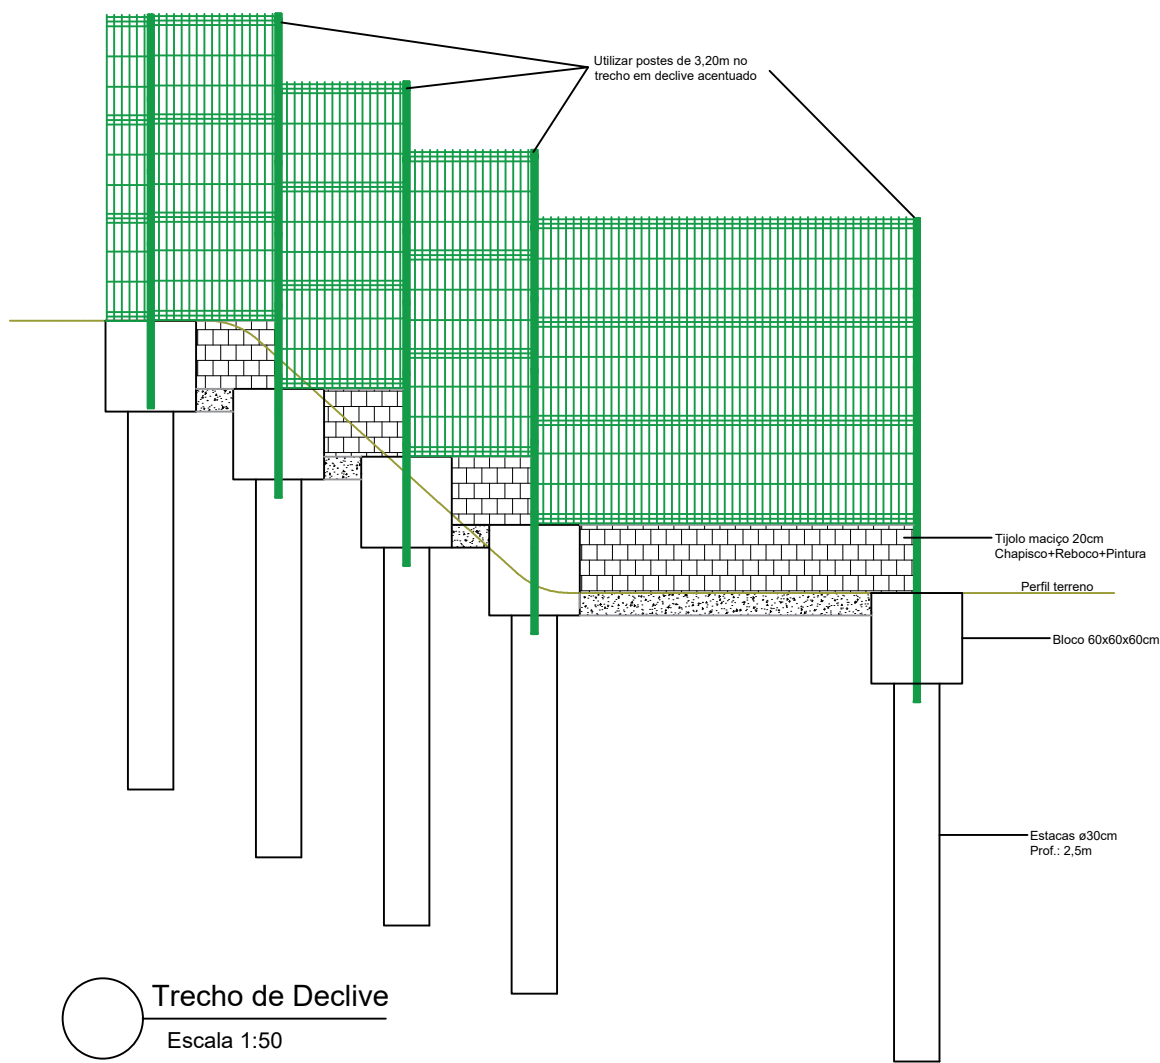


Trecho de Declive
Escala 1:50

NOTAS:

- OS LICITANTES DEVERÃO AVALIAR PREVIAMENTE O LOCAL DA OBRA PARA CONHECIMENTO PLENO DAS CONDIÇÕES E PECULIARIDADES DO OBJETO.
- A EMPRESA VENCEDORA DEVERÁ CONFERIR TODAS AS MEDIDAS NO LOCAL, REALIZAR A LOCAÇÃO DOS PONTOS DE CHUMBAMENTO DOS POSTES JUNTAMENTE COM A CONFERÊNCIA DOS NÍVEIS DO TERRENO PARA PERFEITO GABARITO ANTES DO INÍCIO DOS SERVIÇOS DE FUNDAÇÃO E ANTES DA COMPRA DOS MATERIAIS, SENDO ESTAS ETAPAS DE RESPONSABILIDADE EXCLUSIVA DO EXECUTOR




Fachada Lateral (Toldo)
Escala 1:50

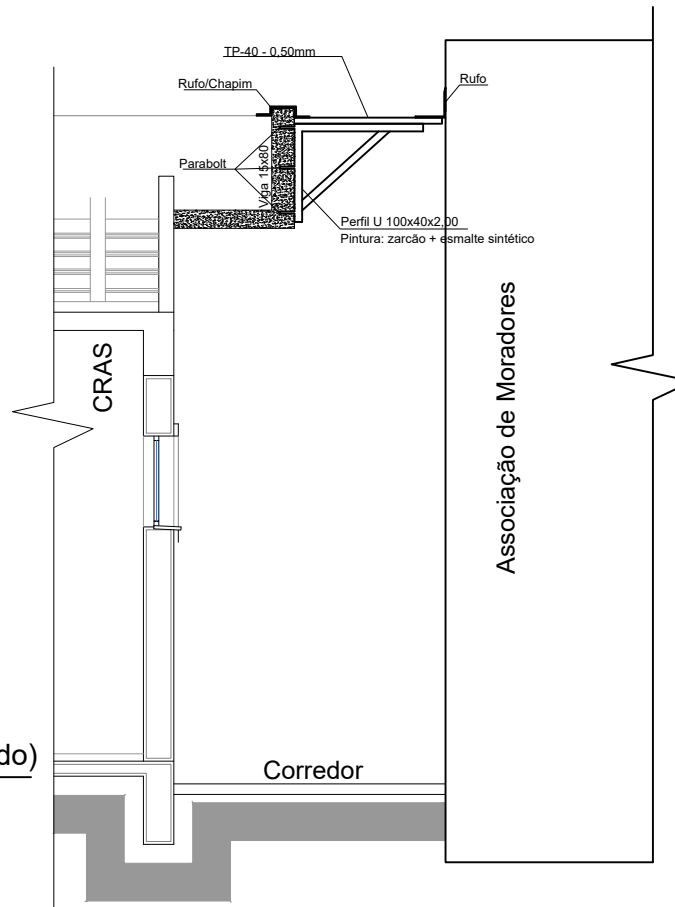


Corte A-A (Toldo)
Escala 1:50

Planta Cobertura (Toldo)
Escala 1:50

Estacas 5x
Escala 1:25

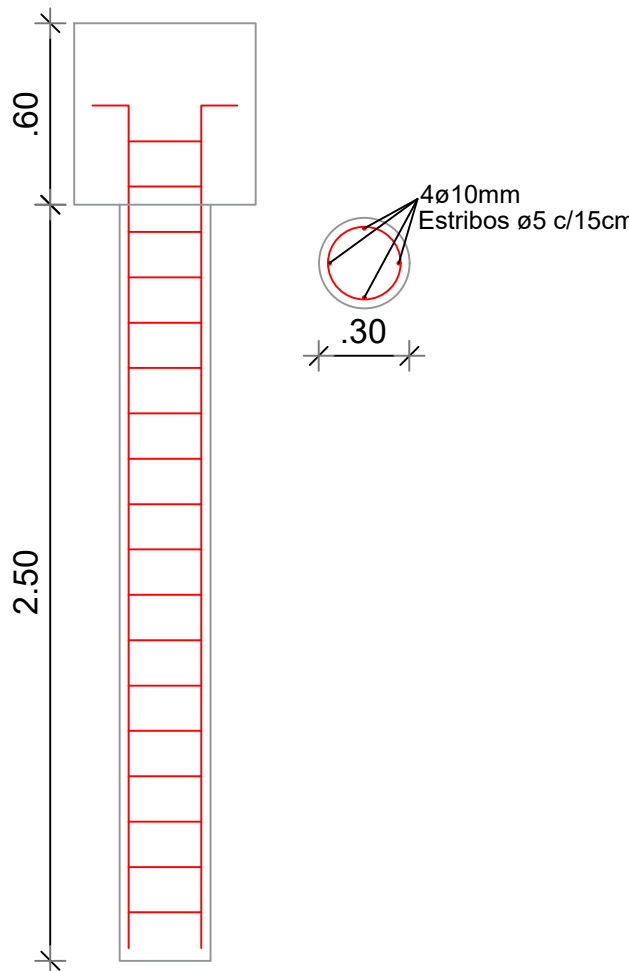

Blocos 5x
Escala 1:25

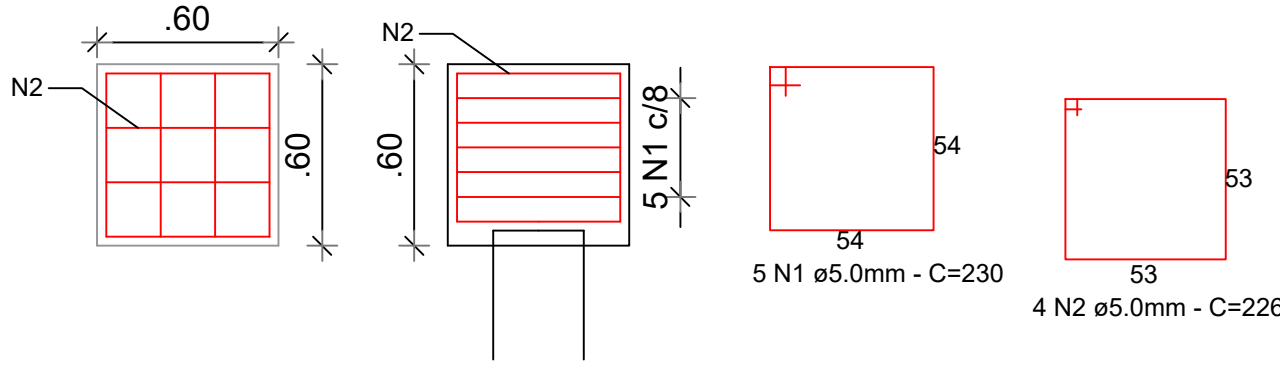

PRANCHA	PLANTAS E DETALHES	ESCALA INDICADA
LOCAL	LOTES DA QUADRA ENTRE AS RUAS ANA NERI E FRANCISCO FORMIGHIERI	
OBRA	CERCAMENTO DO CRAS 01 E UBS IRMÃ MARIA XAVÉRIA	
RESP. PROJETO	RENAN DORNELES COSSUL - ENG° CIVIL - CREA/RS 223044	
PREFEITO	PEDRO ALMEIRA	PRANCHA
SEC. PLANEJAMENTO	GIEZI SCHNEIDER	
ADM. 2025 / 2029		DATA MAR/2025