


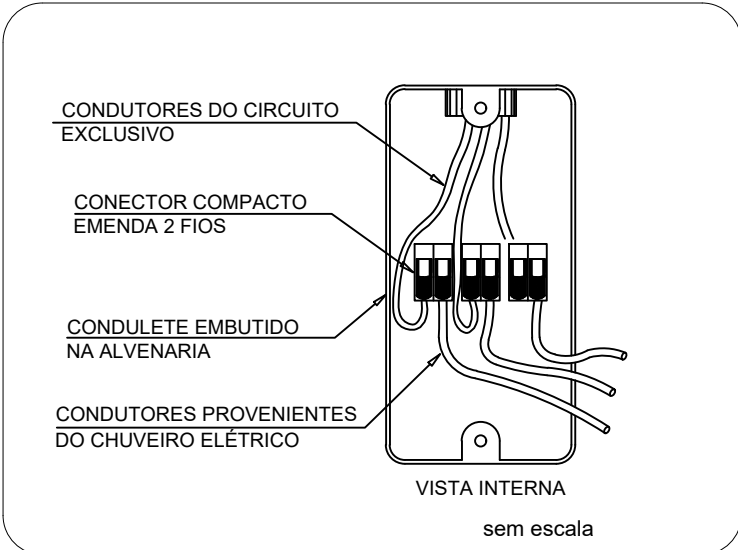


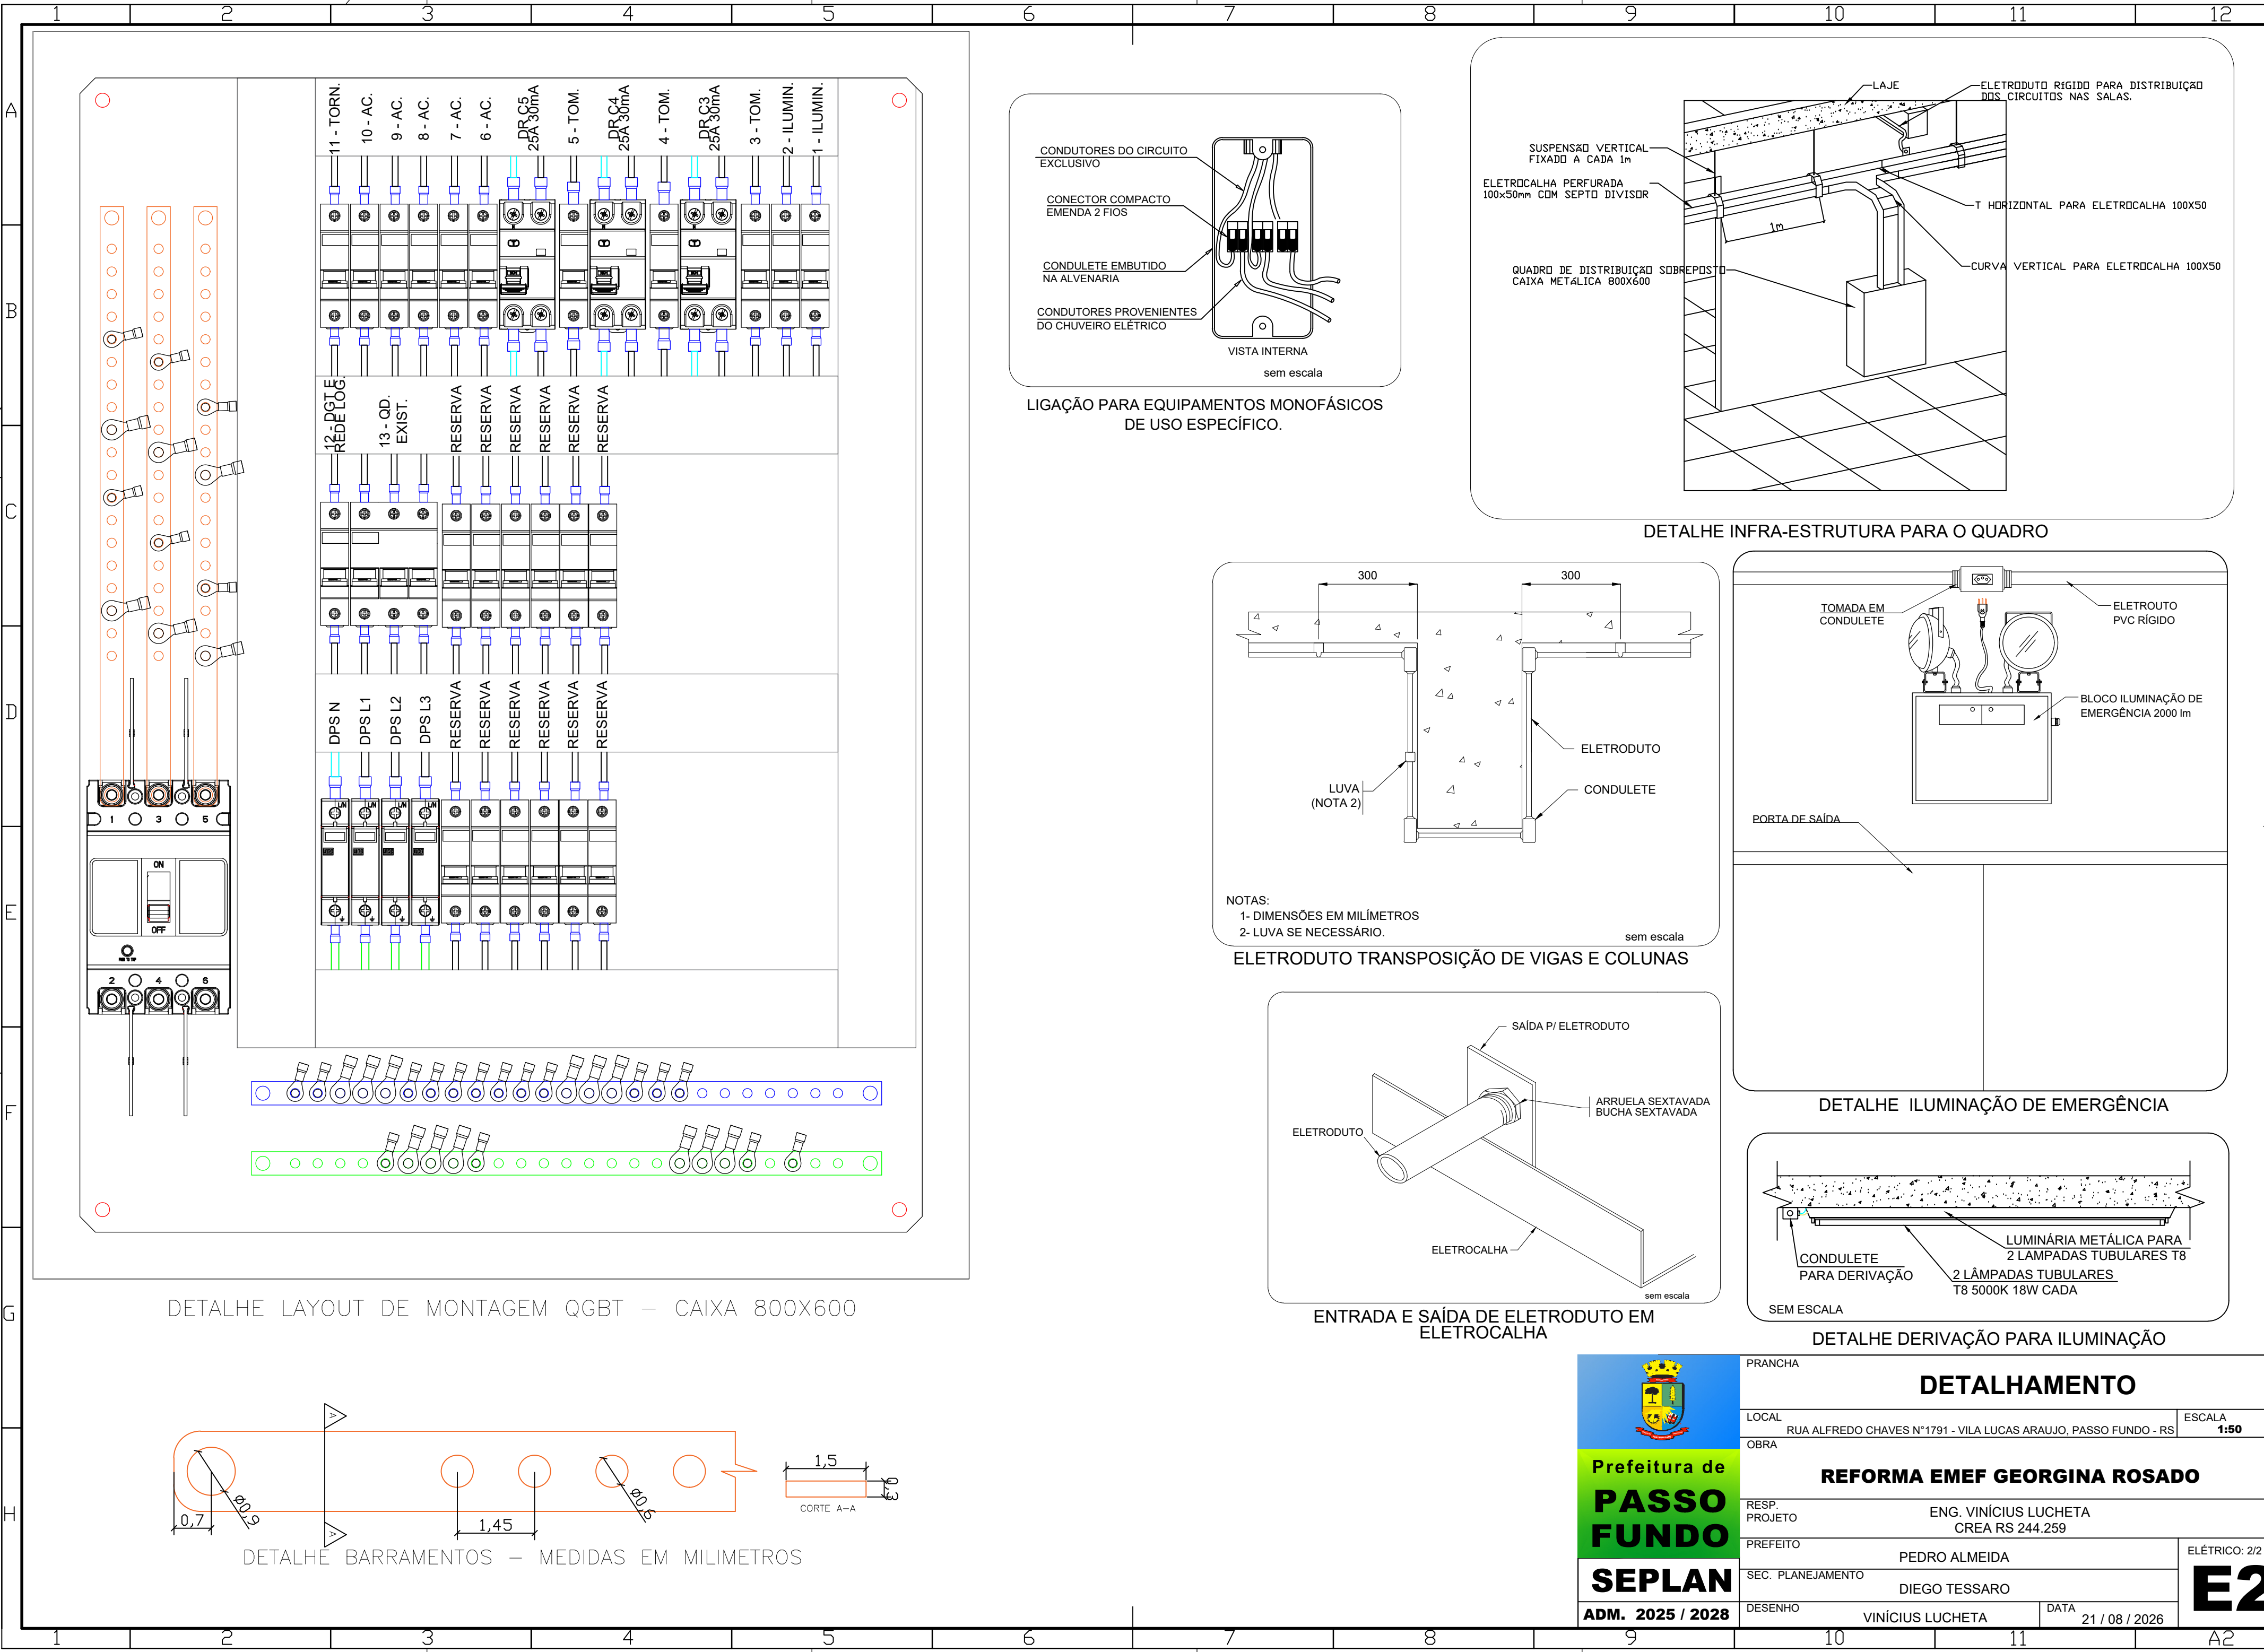

LIGAÇÃO PARA EQUIPAMENTOS MONOFÁSICOS DE USO ESPECÍFICO.

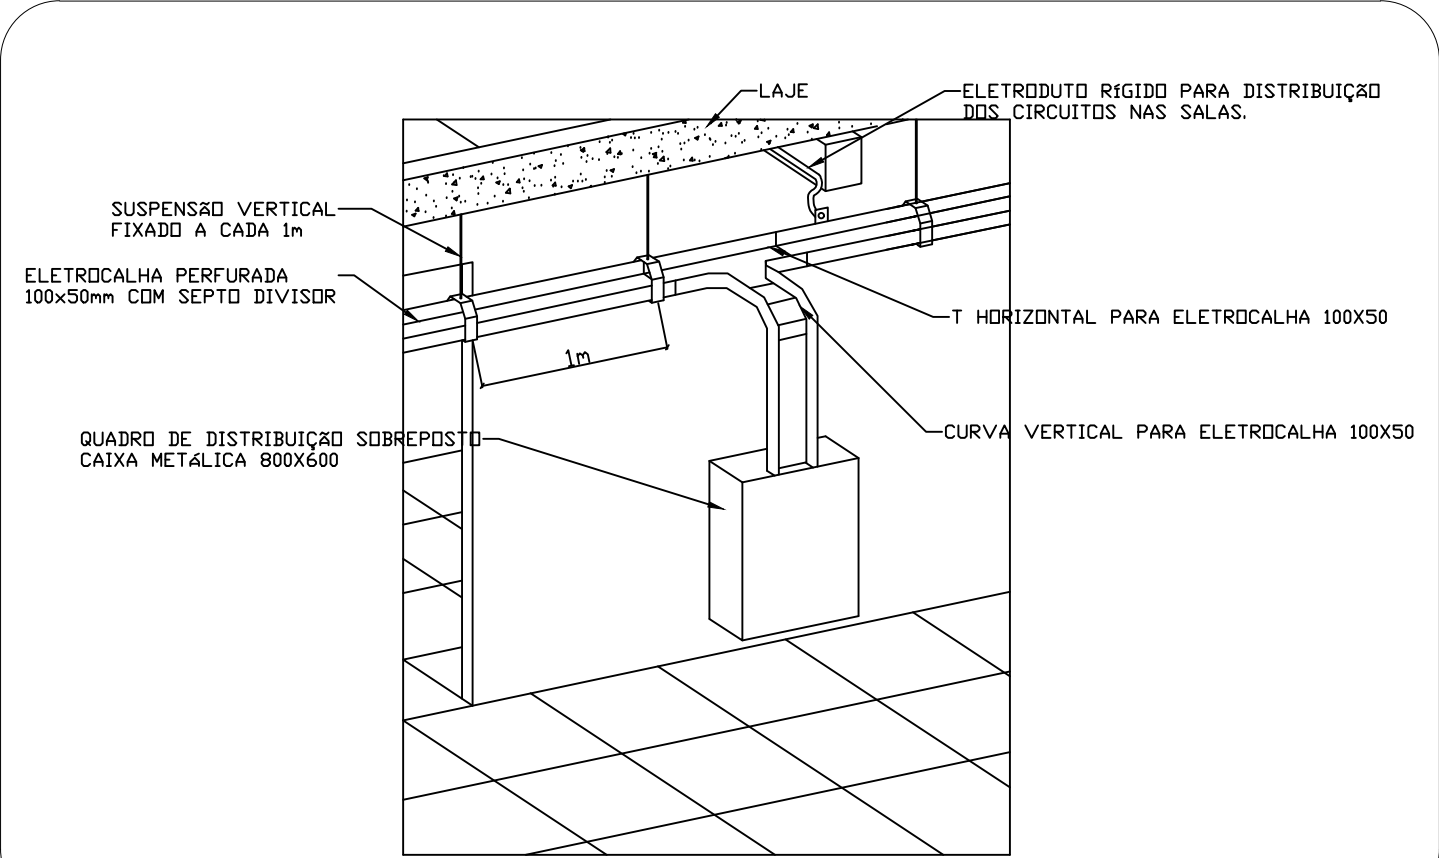


DETALHE INFRA-ESTRUTURA PARA O QUADRO

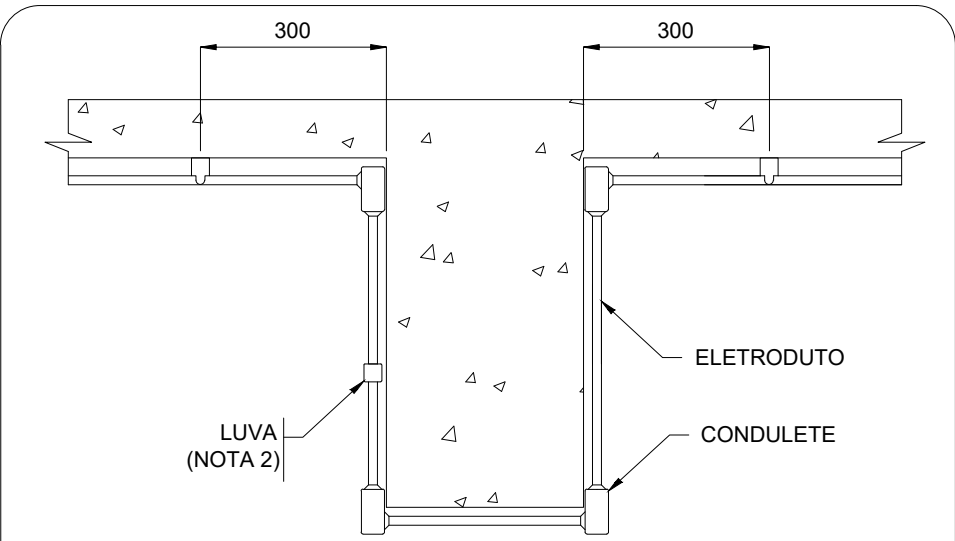


- NOTAS:
1- DIMENSÕES EM MILÍMETROS
2- LUYA SE NECESSÁRIO.


ELETRODUTO TRANSPOSIÇÃO DE VIGAS E COLUNAS

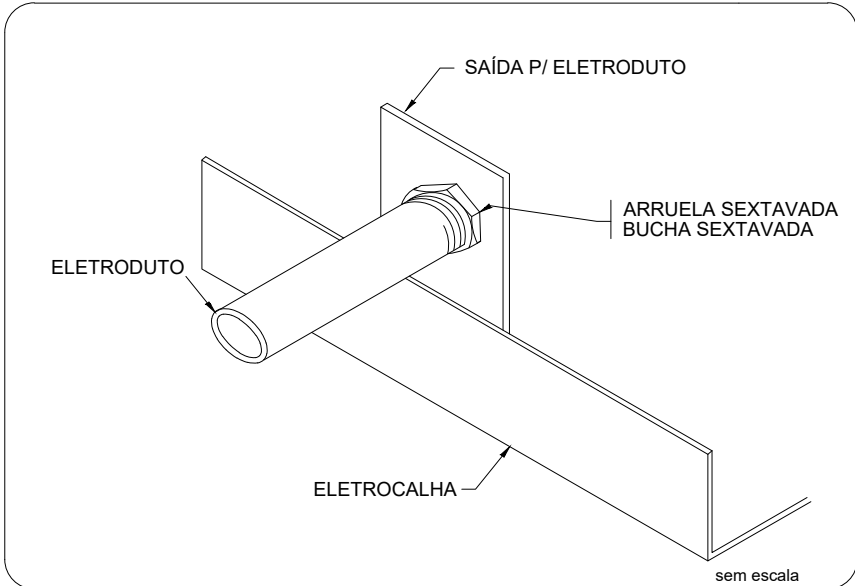

ENTRADA E SAÍDA DE ELETRODUTO EM ELETROCALHA

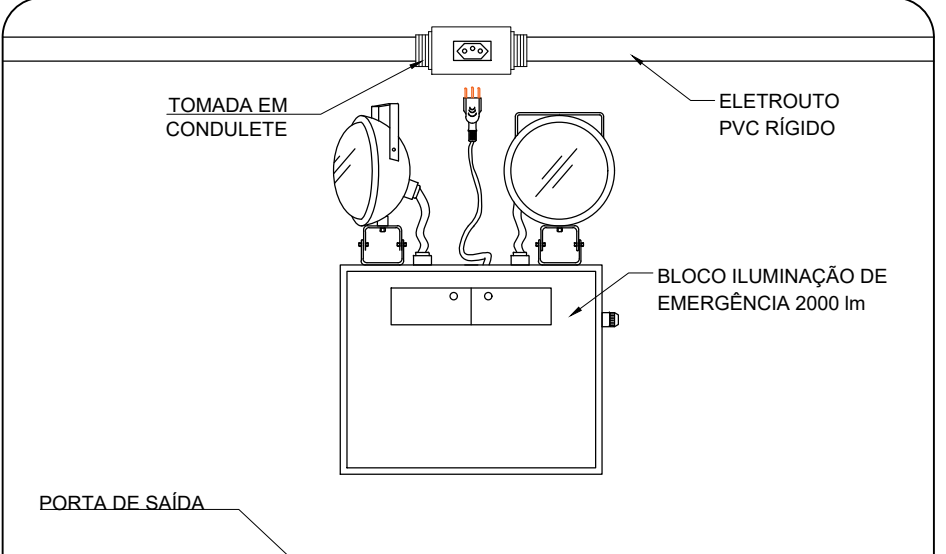


DETALHE ILUMINAÇÃO DE EMERGÊNCIA

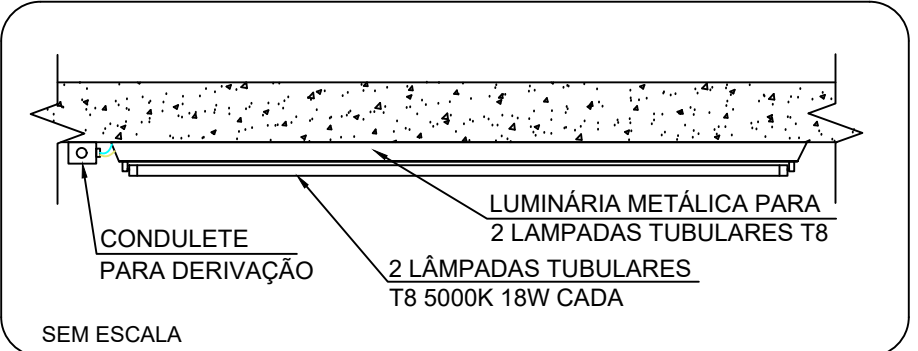

DETALHE DERIVAÇÃO PARA ILUMINAÇÃO

DETALHE LAYOUT DE MONTAGEM QGBT – CAIXA 800X600

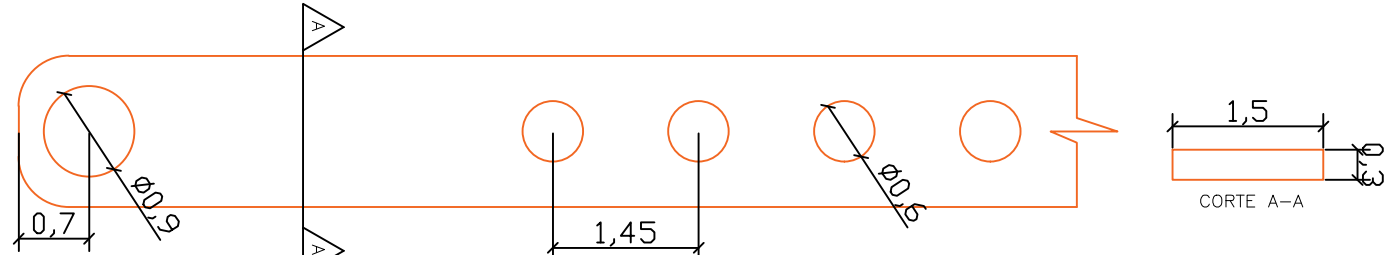

DETALHE BARRAMENTOS – MEDIDAS EM MILIMETROS

 Prefeitura de PASSO FUNDO SEPLAN ADM. 2025 / 2028				DETALHAMENTO	
PRANCHA		LOCAL		RUA ALFREDO CHAVES N°1791 - VILA LUCAS ARAUJO, PASSO FUNDO - RS	
OBRA		RESP. PROJETO		ENG. VINÍCIUS LUCHETA CREA RS 244.259	
PREFEITO		SEC. PLANEJAMENTO		PEDRO ALMEIDA DIEGO TESSARO	
DESENHO		VINÍCIUS LUCHETA		DATA 21 / 08 / 2026	
				ELÉTRICO: 2/2	

E2