


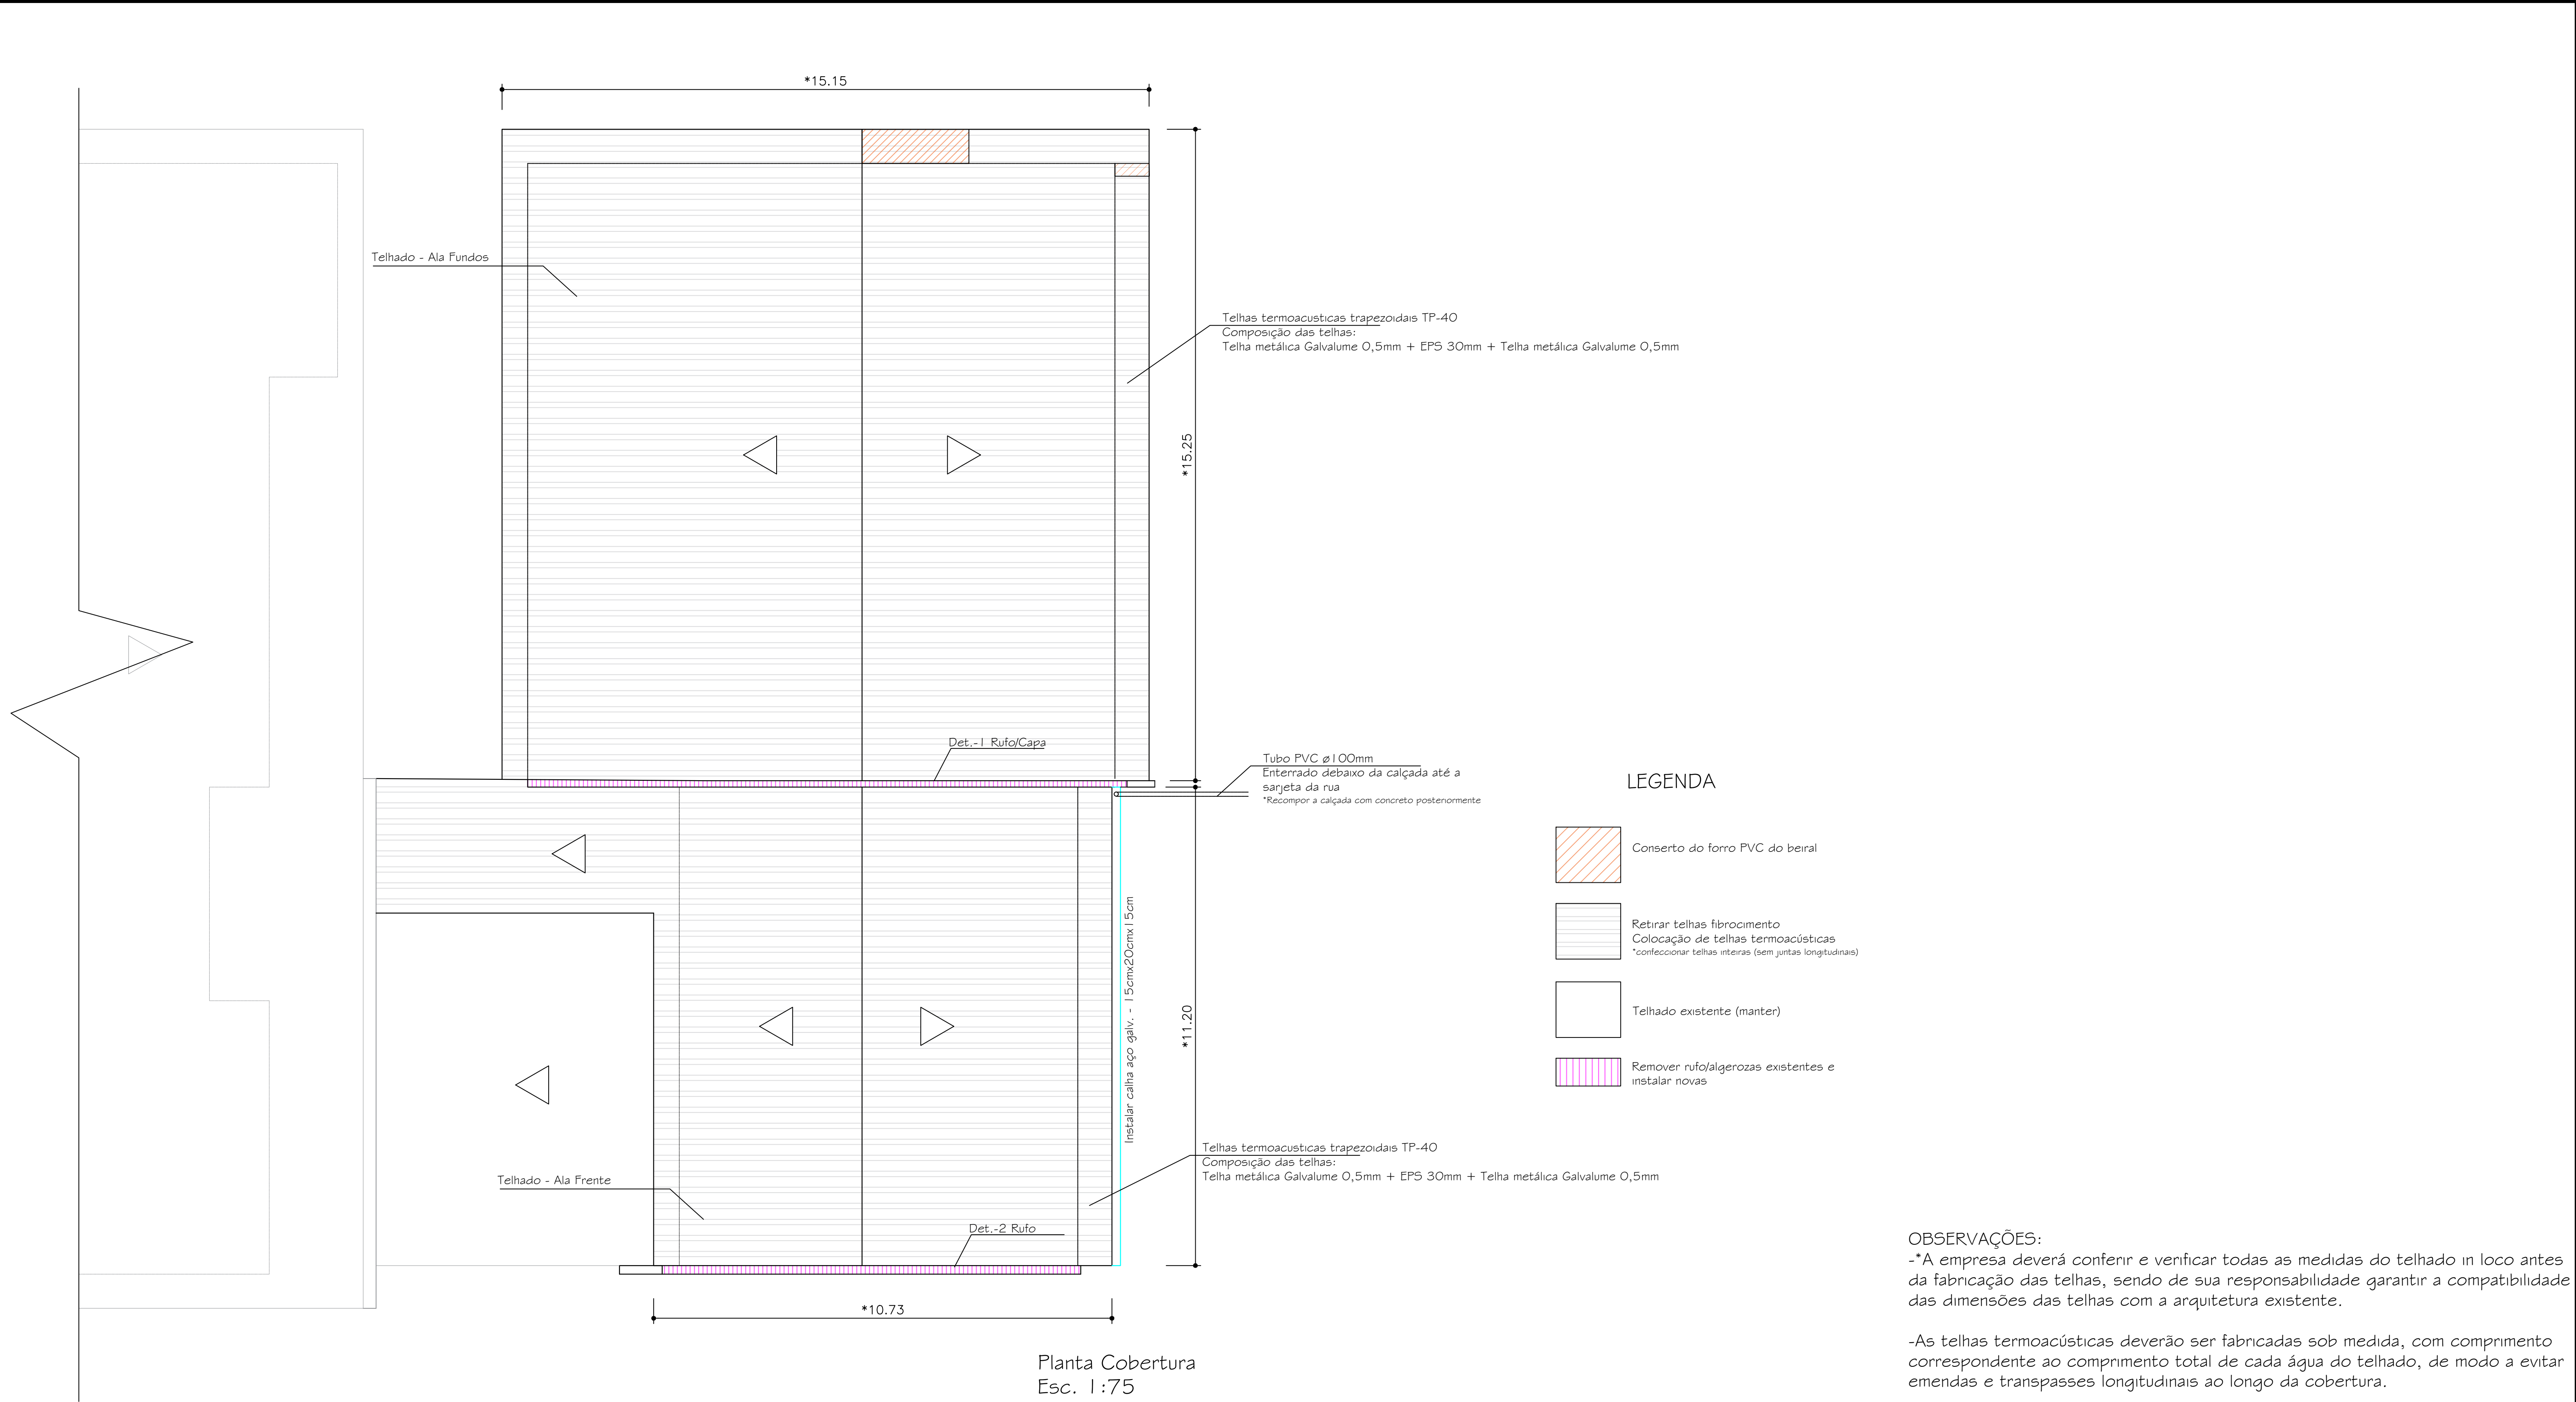


Planta Cobertura
Esc. 1:75


Det.-1 Rufo/Capa

Det.-2 Rufo

-Se houver emenda, o transpasse mínimo deverá ser de 10cm com selamento das juntas com cordões de PU

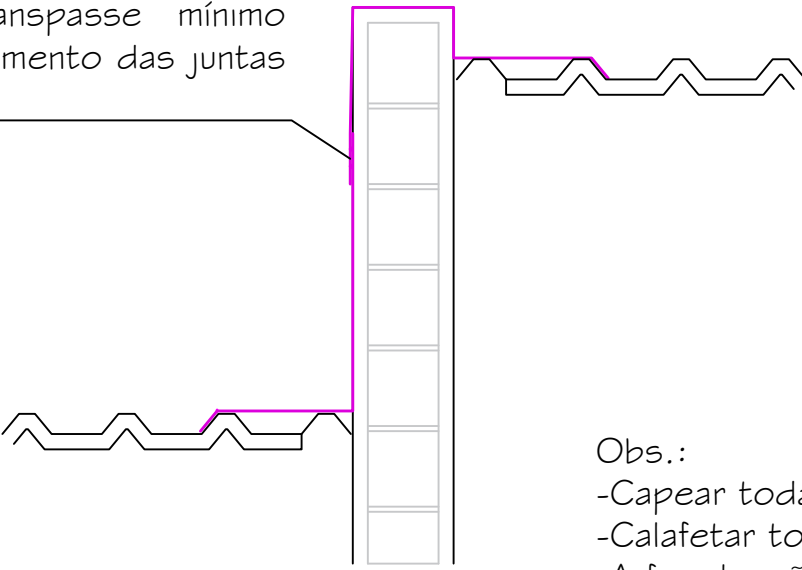

Obs.:
-Capear toda a platibanda
-Calafetar todas as emendas, parafusos e divisas
-A fiscalização deverá aprovar a execução

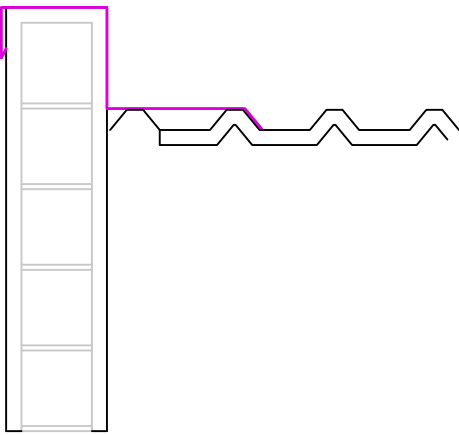

OBSERVAÇÕES:
-*A empresa deverá conferir e verificar todas as medidas do telhado in loco antes da fabricação das telhas, sendo de sua responsabilidade garantir a compatibilidade das dimensões das telhas com a arquitetura existente.

-As telhas termoacústicas deverão ser fabricadas sob medida, com comprimento correspondente ao comprimento total de cada água do telhado, de modo a evitar emendas e transpasses longitudinais ao longo da cobertura.

-Após a remoção das telhas de fibrocimento, a empresa deverá inspecionar e avaliar as condições de conservação das terças existentes, verificando sua integridade e capacidade de utilização. Ressalta-se que não foi possível realizar uma vistoria detalhada da estrutura existente devido às condições de acesso ao telhado. Para fins de orçamento, foram previstas quantidades estimadas de novas terças, que deverão ser ajustadas conforme as condições efetivamente constatadas em obra.

PREFEITURA DE PASSO FUNDO 2026 SEPLAN SECRETARIA DE PLANEJAMENTO			
DATA	OBRA		
SET/2026	REFORMA EMEF GEORGINA ROSADO		
ESCALA	PRANCHA	LOCAL	
INDICADA	PLANTA DE COBERTURA	R. ALFREDO CHAVES, 1791	
		PASSO FUNDO - RS	
ÁREA	RESP. PROJETO		
	Engº Civil - Renan Dorneles Cossul - CREA/RS 223044		
PRANCHA	SEC. PLANEJAMENTO	PREFEITO	
01/01	DIEGO TESSARO	PEDRO ALMEIDA	