


Legenda - TERREO	
	Caixa Sifonada
	Caixa de area pluvial simples
	Caixa de area pluvial c/grade
	Caixas Inspeção Esgoto Sifonada
	Caixas Inspeção Esgoto Simples
	Chuveiro Residencial
	Curva 45° curta Amarelo
	Curva 90° curta
	Curva 90° curta-cozinha
	Joelho 45°
	Joelho 45° Serie R
	Joelho 90°
	Joelho 90° cozinha sobre
	Junção invertida
	Junção simples
	Junção simples c/ J45
	Junção simples c/ redução
	Junção simples com redução Serie R
	Lavatório Residencial com øfio
	Microtubo de Descarga Automática DN 40mm
	Máquina de Lavar Roupas DN 50mm
	Pia de Cozinha Industrial - Lavagem de panelas com Sifão
	Ramais de Ventilação
	Tanque de Lavar Roupas DN 40mm
	Te 90
	Te sanitário
	Vaso Sanitário c/ curva 90°

Legenda de condutos - TERREO	
	Esgoto
	Esgoto (Gordura)
	Pluvial
	Pluvial (Drenos - Ar Condicionado)
	Ventilação

PLANTA - SANITÁRIO - TÉRREO
ESC. 1/50

SEQUE PI REDE DE ESGOTO

ASSINATURAS E CARIMBOS DO ENTE - APROVAÇÃO E EXECUÇÃO		PLANTA CHAVE DE SITUAÇÃO
REVISÃO	DATA	DESCRIÇÃO
R00	07/03/2025	EMISSÃO INICIAL
PROPRIETÁRIO: MINISTÉRIO DA SAÚDE SECRETARIA DE ATENÇÃO ESPECIALIZADA À SAÚDE CNPJ: 00.394.544/0109-03 ENDEREÇO: Secretaria de Atenção Especializada à Saúde Esplanada dos Ministérios Bloco G Edifício Sede - Ministério da Saúde CEP 70.058-900 - Brasília - DF		
PROJETO REFERENCIAL CONCEITUAL NOME PRONUNCIA - ARQUIVO: 06/08 TALLIS HENRIQUE PEREIRA FONSECA		DISCIPLINA: HIDROSSANITÁRIO RST: XXXXXXX
PROJETO REFERENCIAL CONCEITUAL DESCRIÇÃO DA OBRA: PROJETO REFERENCIAL CONCEITUAL		
NOME PRONUNCIA - ARQUIVO: 06/08 TALLIS HENRIQUE PEREIRA FONSECA	REVISÃO: R00	UNIDADE: METROS DATA: 07/03/2025 CREA - MG 284463/D REGISTRO: 118,89 x 84,19
DIRETOR(A) AUTORIZA RESERVAR CONFORME LEGISLAÇÃO NACIONAL E INTERNACIONAL		

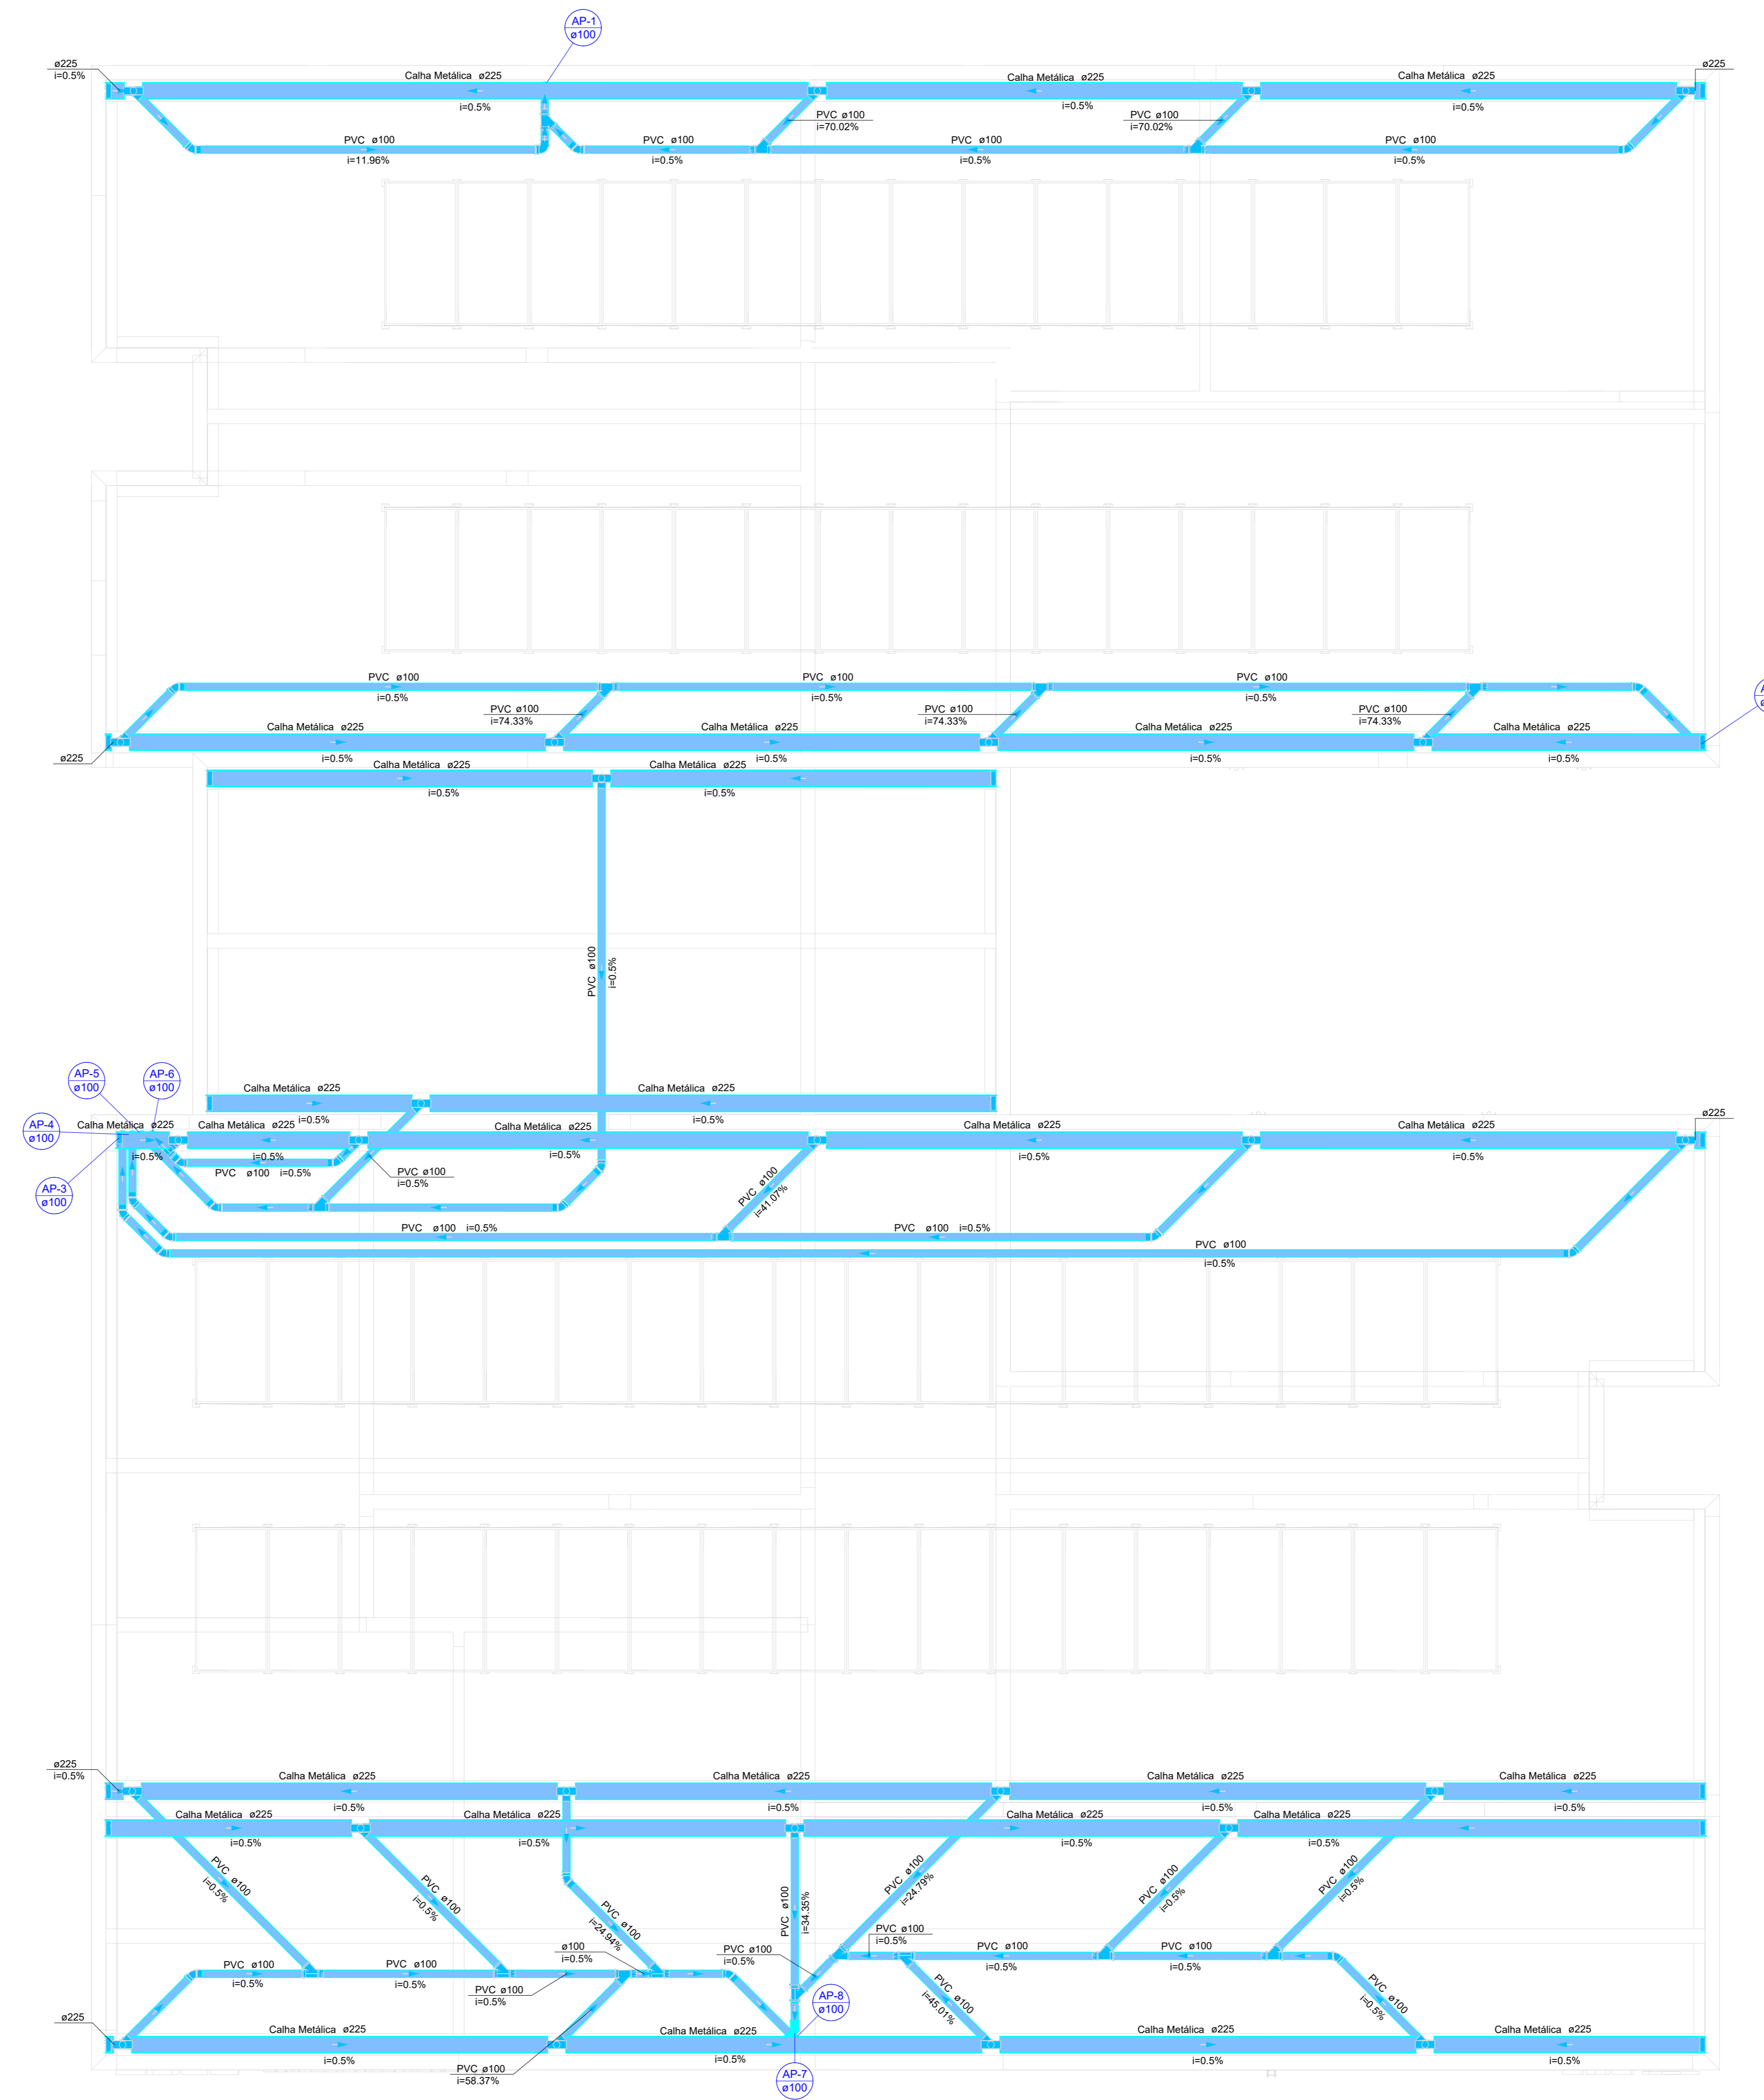

Legenda de condutas - COBERTURA	
	Pluvial
	Ventilação

Legenda - COBERTURA	
	Adaptador para boca semi-circular a' terminação
	Caixa metálica semi-circular
	Curva 45° curta Amarelo
	Curva 90 curta
	Curva 90 curta- coluna
	Curva 90 curta- desc
	Junção simples
	Te sanitário
	Terminal de ventilação- coluna

PLANTA - SANITÁRIO - COBERTURA
ESC. 1/50

ASSINATURAS E CAMBIOS DO ENTE - APROVAÇÃO E EXECUÇÃO		PLANTA-CHAVE DE SITUAÇÃO
R00	07/03/2025	EMISSÃO INICIAL
REVISÃO	DATA	DESCRIÇÃO
TÍTULO DO PROJETO		
CENTRO DE ATENÇÃO PSICOSSOCIAL I E II		
PROPRIETÁRIO:		
MINISTÉRIO DA SAÚDE		
SECRETARIA DE ATENÇÃO ESPECIALIZADA À SAÚDE		
CNPJ		
00.394.644/0109-03		
ENDEREÇO:		
Secretaria de Atenção Especializada à Saúde		
Esplanada dos Ministérios Bloco G Edifício Sede - Ministério		
da Saúde		
CEP 70.058-900 - Brasília- DF		
TÍTULO DO PROJETO		
PROJETO HIDROSSANITÁRIO		
DESCRIÇÃO DA ETAPA		
PROJETO REFERENCIAL CONCEITUAL		
NOME, FRANCHA - ARQUIVO	REVISÃO	UNIDADE
07/08	R00	METROS
CREA - MG	DATA	ESCALA
284463-D	07/03/2025	INDICADA
AUTORIA INTELLECTUAL	REGISTRO	FOLHA Nº
DIRETORIA AUTÓRARIAS RESERVADOR CONFORME LEGISLAÇÃO NACIONAL E INTERNACIONAL		118,90 x 44,10