


VAI P/ FOSSA
E SUMIDOURO

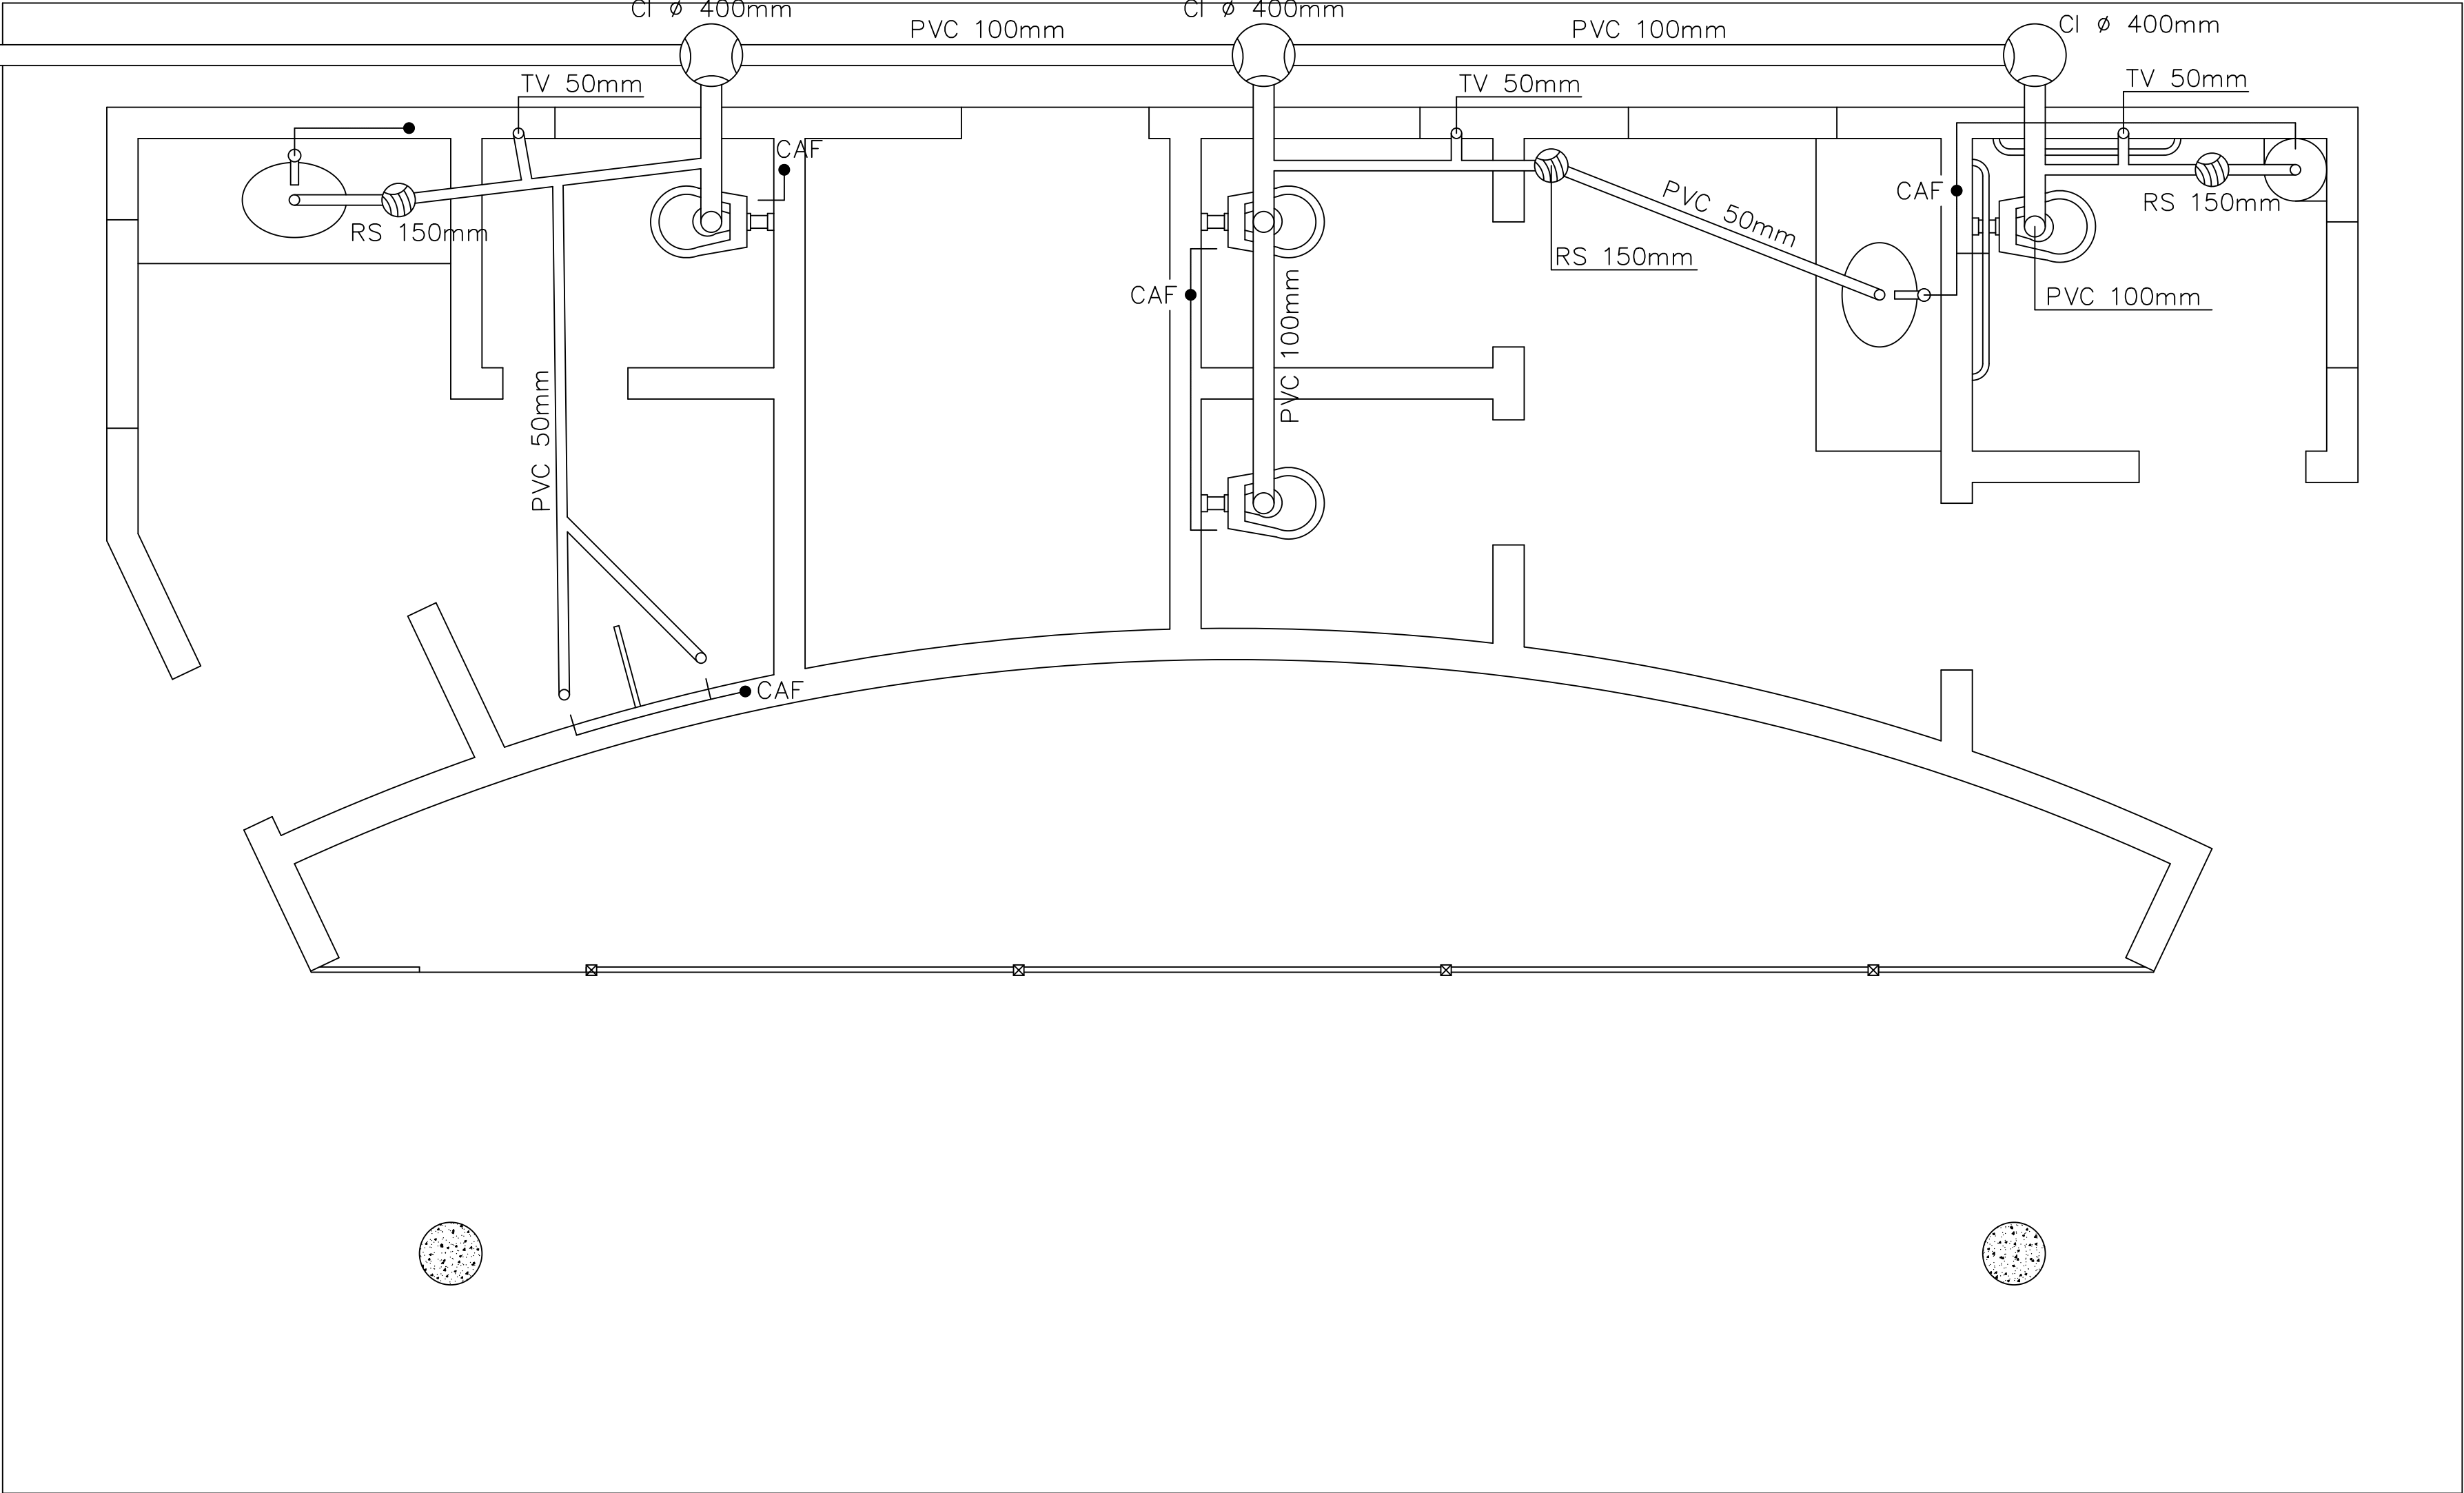

PROJETO		ARQUITETÔNICO	
OBRA		EXECUÇÃO DE BANHEIROS PÚBLICOS	
ENDEREÇO DA OBRA		Praça do Botafogo,Rua Bahia, Santo Cristo - RS	
PROPRIETÁRIO:		Prefeitura Municipal de Santo Cristo - RS	
RESPONSÁVEL TÉCNICO		PLANTAS	ÁREA
Santiago Chaves Brancher Eng. Civil - CREA/RS 196.701			
		• Hidrossanitária	84,37 m²
ESCALA	PRANCHA	DATA	
sem escala		Agosto / 2026	