


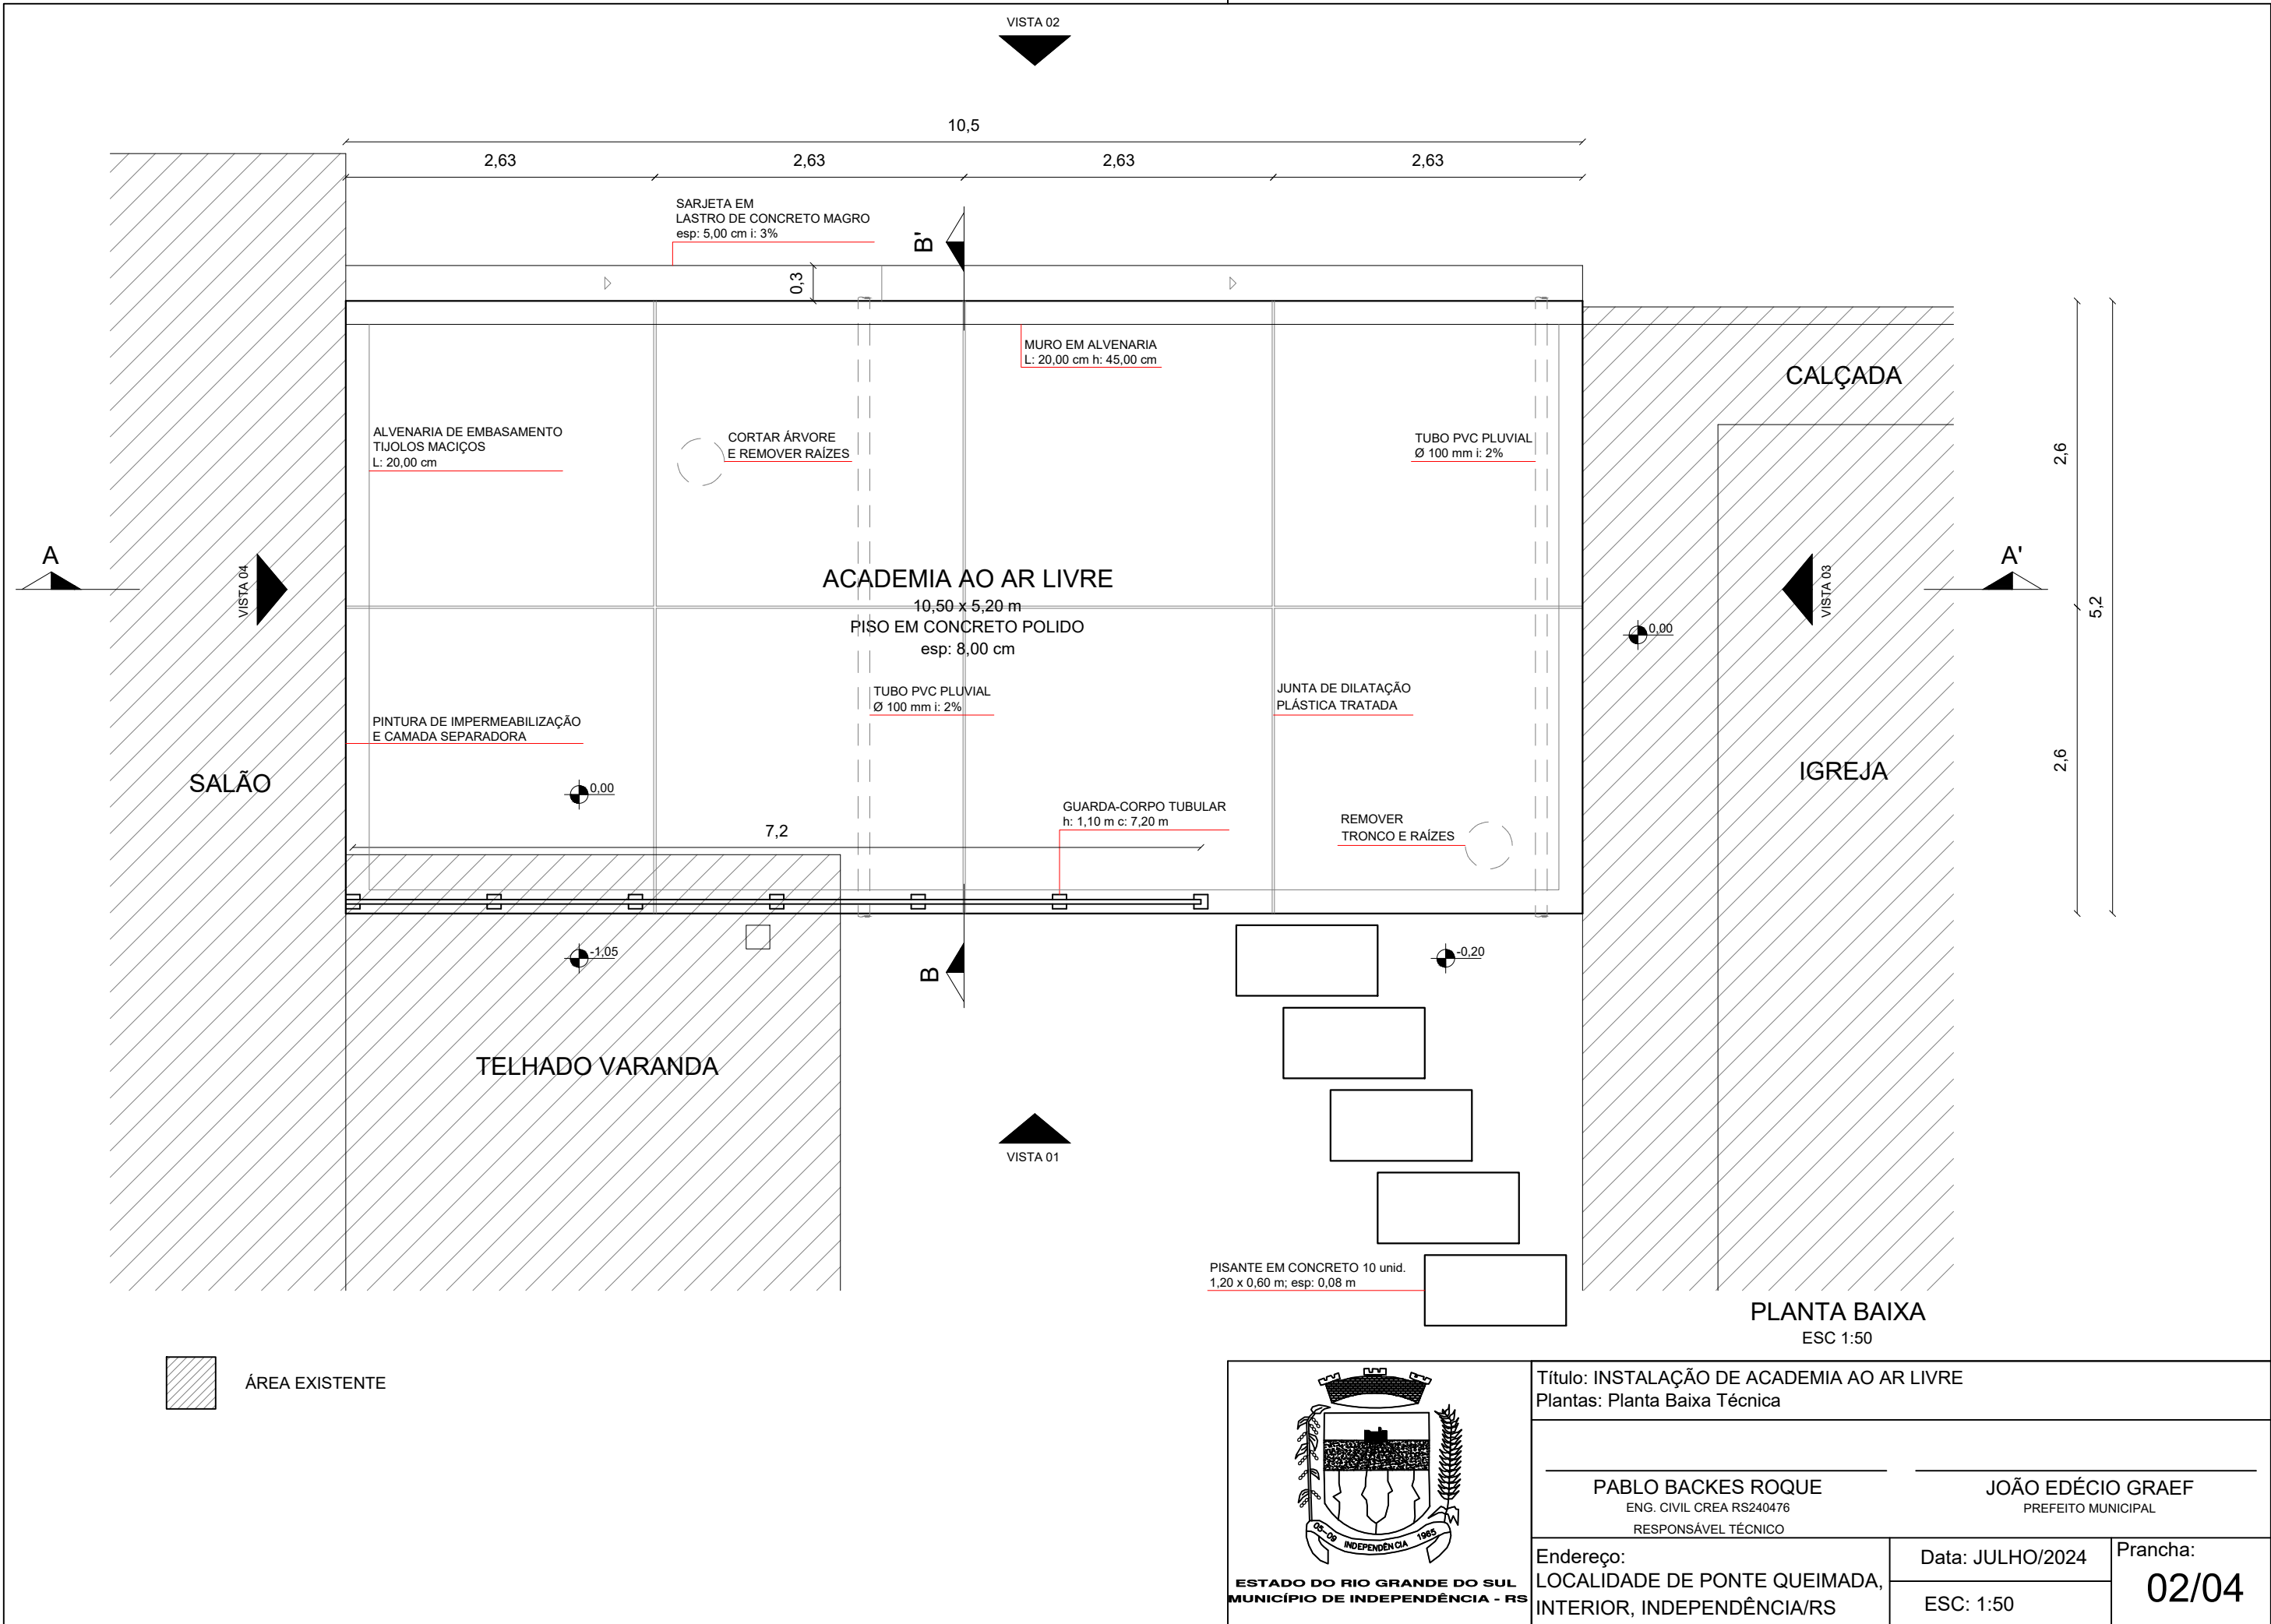

 ESTADO DO RIO GRANDE DO SUL MUNICÍPIO DE INDEPENDÊNCIA - RS	Título: INSTALAÇÃO DE ACADEMIA AO AR LIVRE Plantas: Planta Baixa Técnica		
	PABLO BACKES ROQUE ENG. CIVIL CREA RS240476 RESPONSÁVEL TÉCNICO		JOÃO EDÉCIO GRAEF PREFEITO MUNICIPAL
	Endereço: LOCALIDADE DE PONTE QUEIMADA, INTERIOR, INDEPENDÊNCIA/RS	Data: JULHO/2024	Prancha: 02/04
		ESC: 1:50	