


- A CONSTRUIR - ALVENARIA
- A DEMOLIR
- A CONSTRUIR - GESSO
- PISO - A REFORMAR

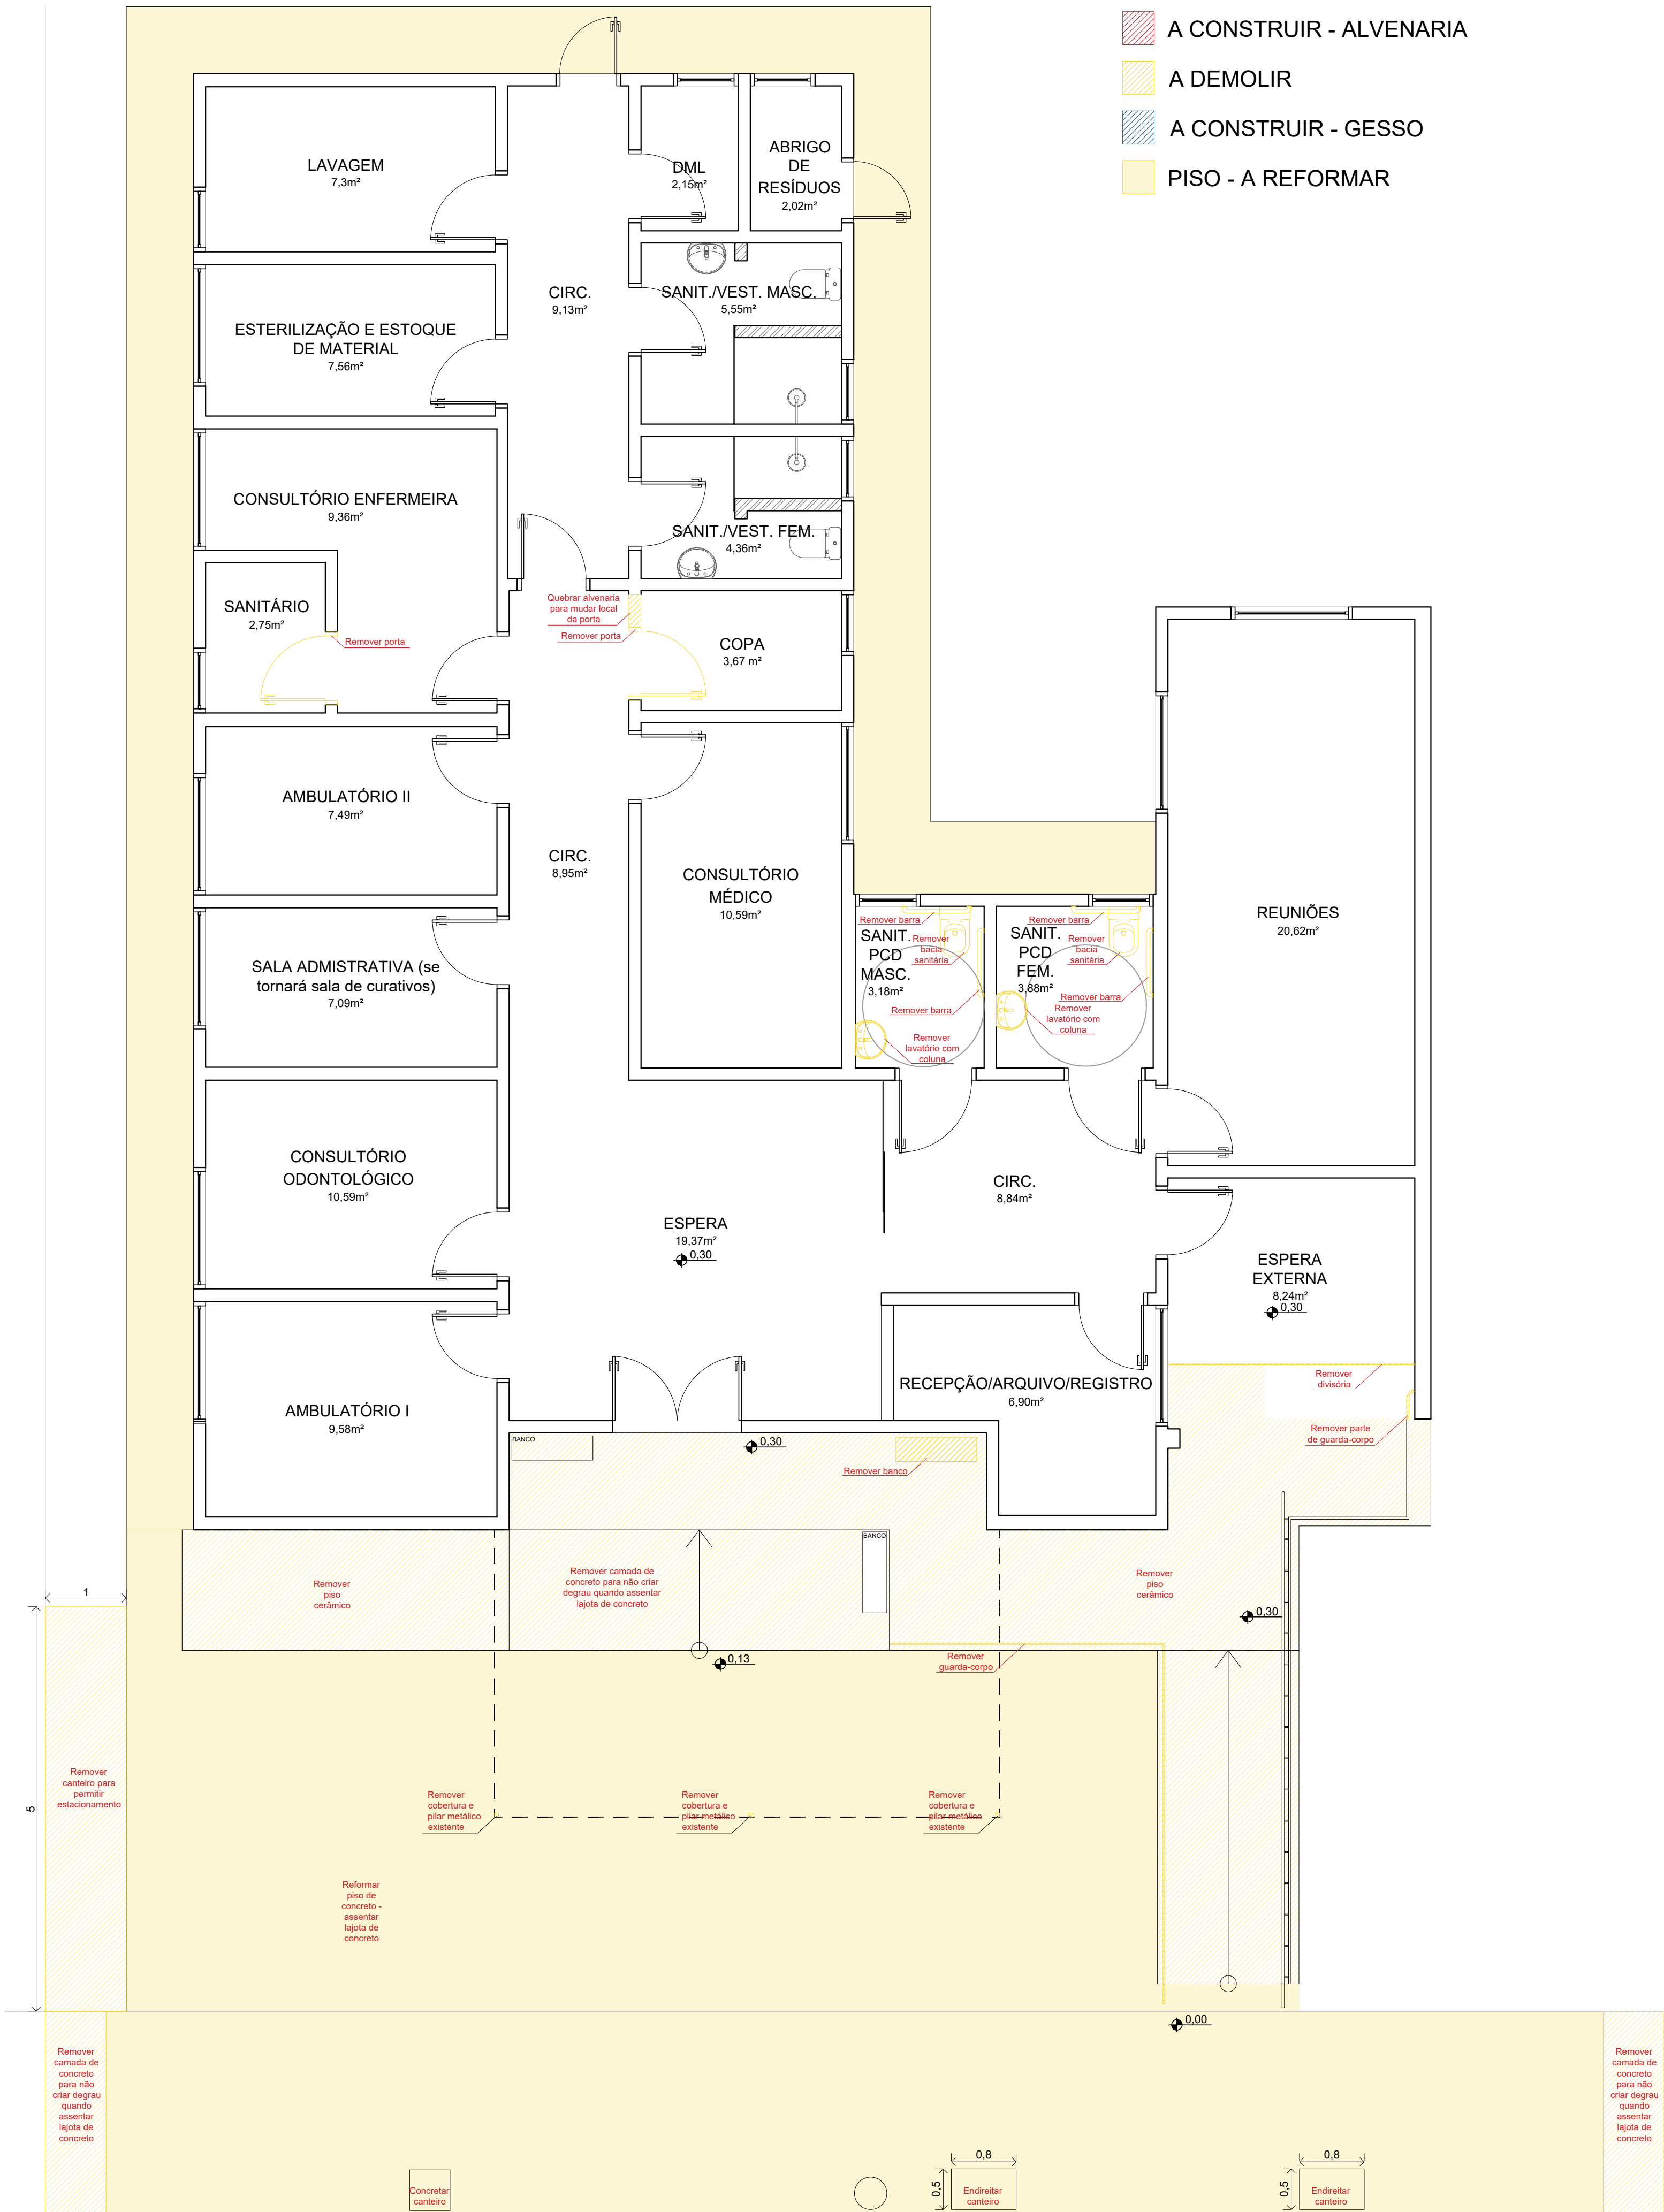

PLANTA BAIXA - A DEMOLIR
ESC 1/50
Área: 202,62m²

APROVADO
Prefeitura Mun. de Independência - RS
ALVARÁ n.º 05/2024
Em 08 de março de 2024

SERVIÇO:	SECRETARIA DE SAÚDE	LOCAL:	ESF 01
PROPRIETÁRIO:	PREFEITURA MUNICIPAL DE INDEPENDÊNCIA CNPJ: 87612826/0001-90		
RESPONSÁVEL TÉCNICO:	LUANA EMANUELLE BUTZKE ENGENHEIRA CIVIL CREA RS236340		
LOCAL:	INDEPENDÊNCIA/RS	ESCALA:	INDICADA
DATA:	12/2023	PRANCHA:	01/04



FONE: (55) 99914-2323

PRANCHA: