


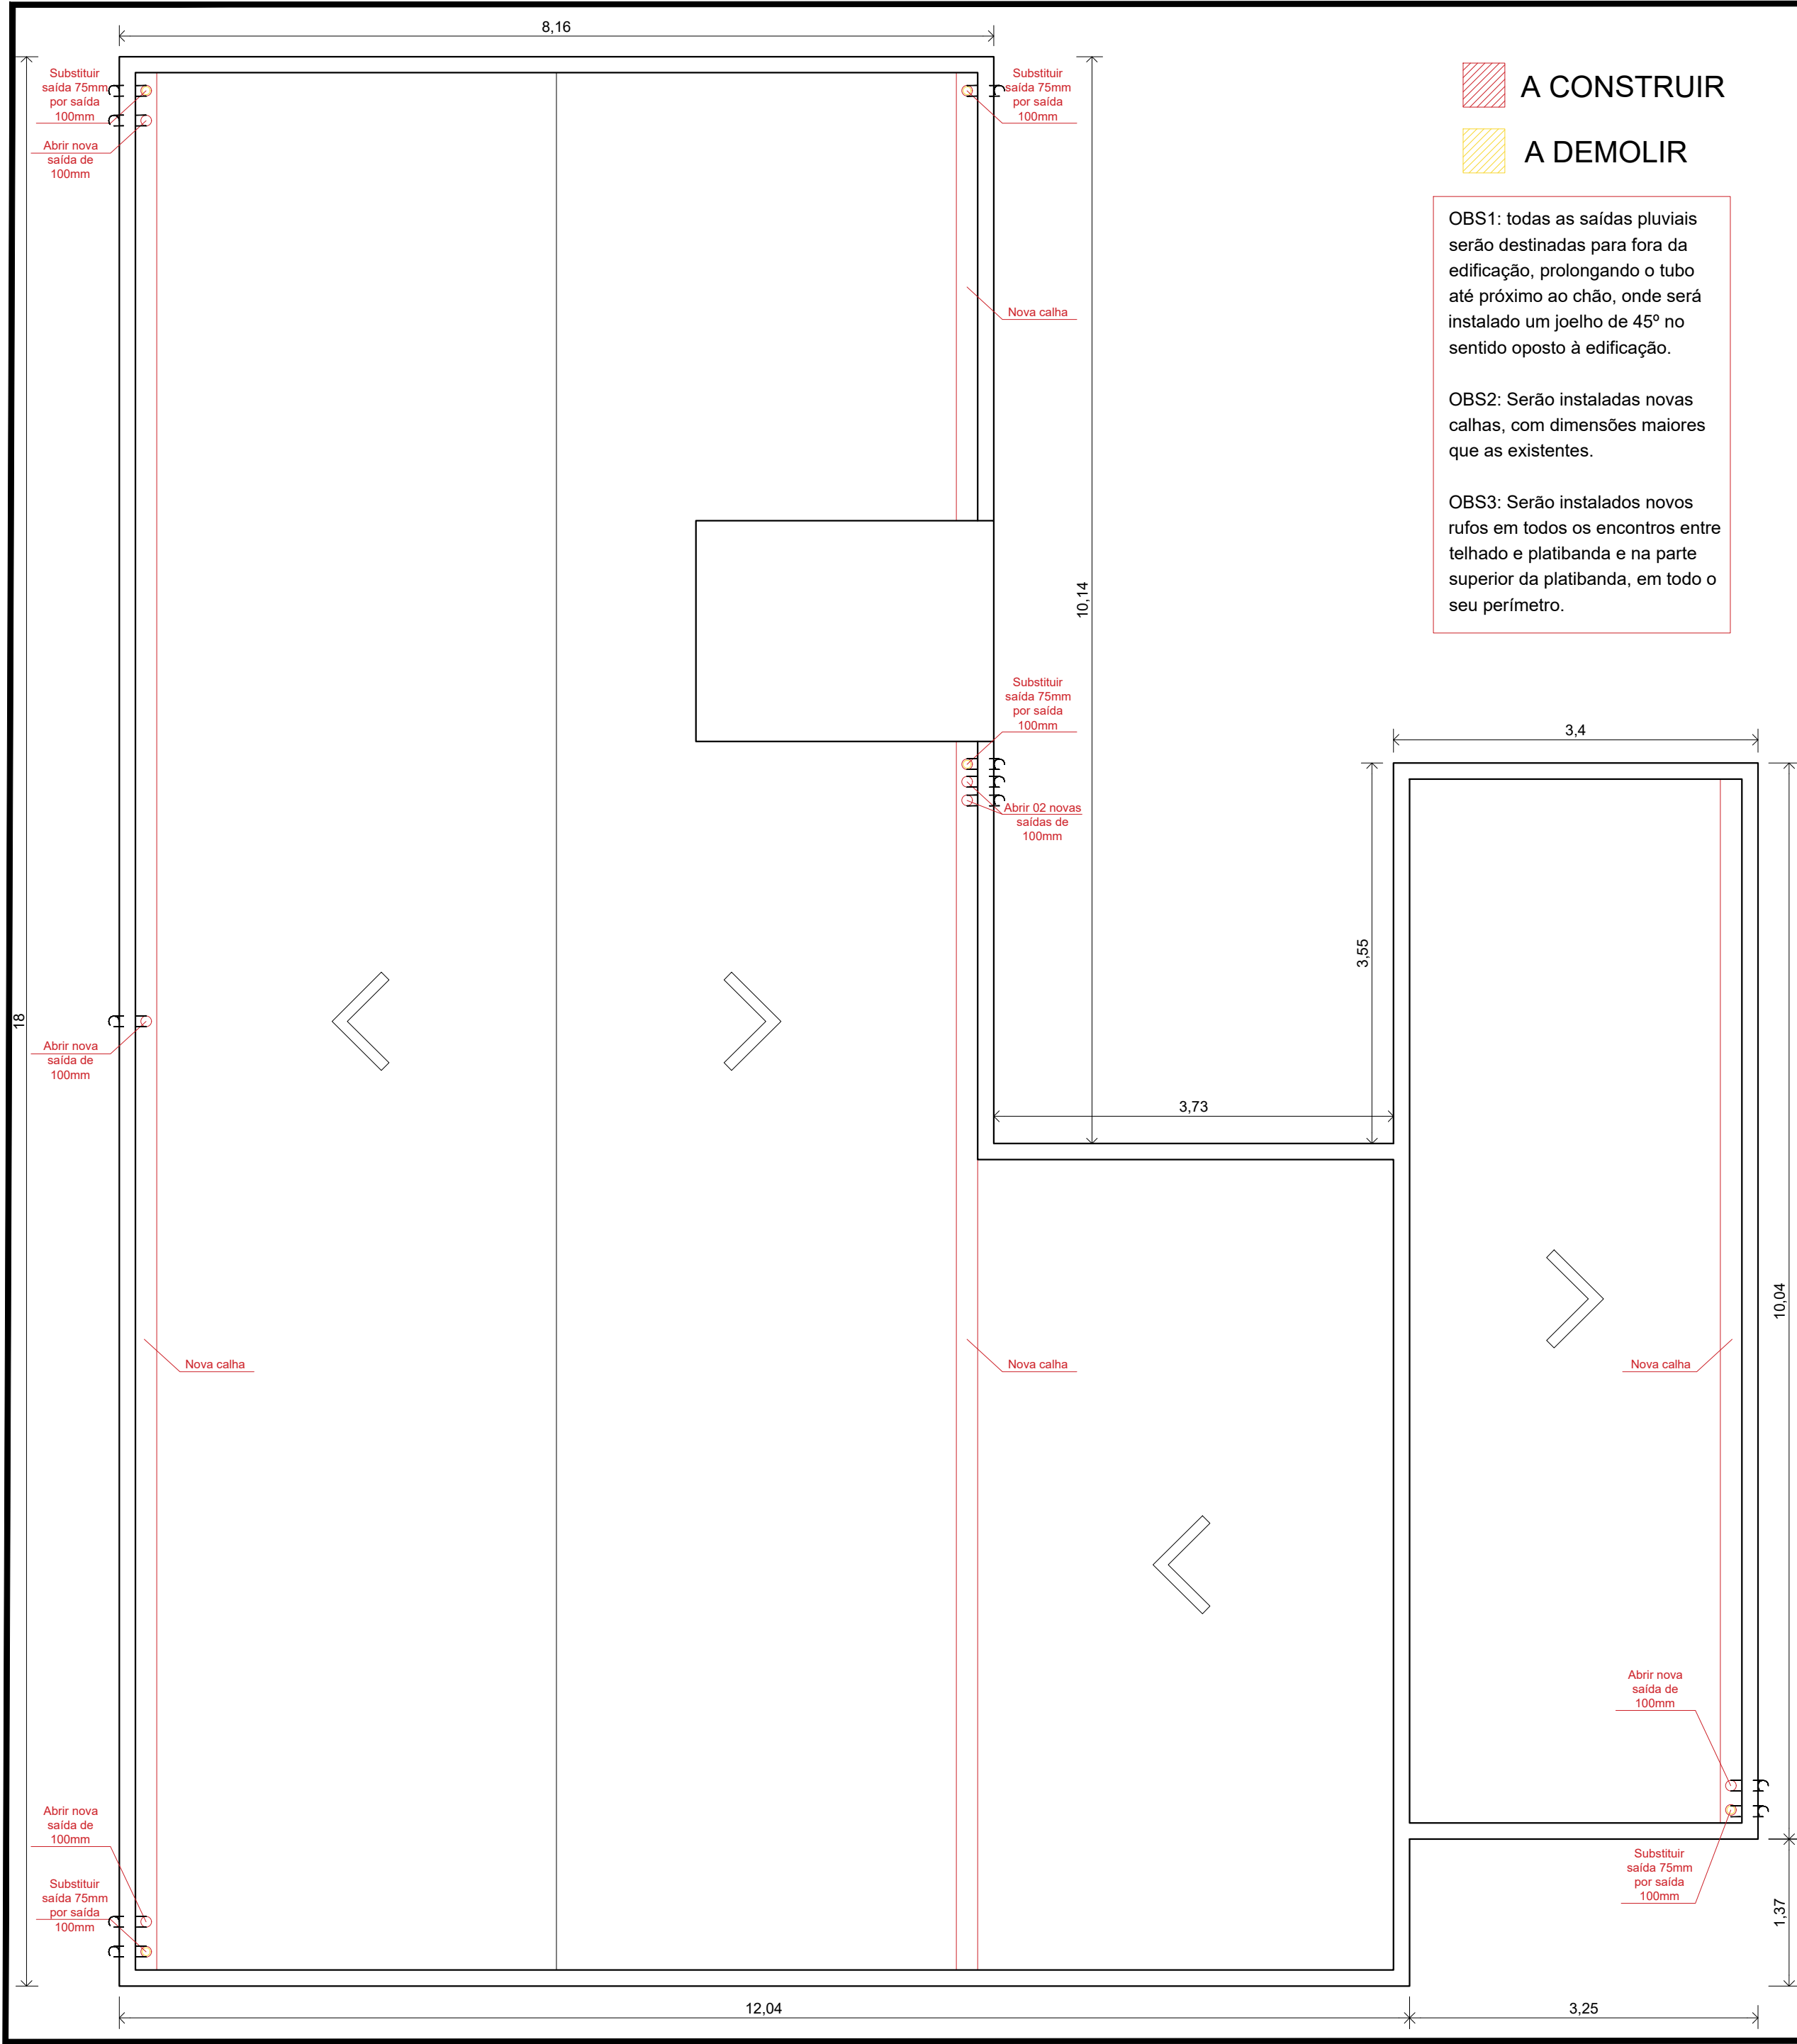

 A CONSTRUIR

 A DEMOLIR

OBS1: todas as saídas pluviais serão destinadas para fora da edificação, prolongando o tubo até próximo ao chão, onde será instalado um joelho de 45° no sentido oposto à edificação.

OBS2: Serão instaladas novas calhas, com dimensões maiores que as existentes.

OBS3: Serão instalados novos rufos em todos os encontros entre telhado e platibanda e na parte superior da platibanda, em todo o seu perímetro.

APROVADO
Prefeitura Mun. de Independência - RS
ALVARÁ n.º 05/2024
Em 08 de março de 2024

SERVIÇO:	SECRETARIA DE SAÚDE	LOCAL:	ESF 01
PROPRIETÁRIO:	PREFEITURA MUNICIPAL DE INDEPENDÊNCIA CNPJ: 87612826/0001-90		
RESPONSÁVEL TÉCNICO:	LUANA EMANUELLE BUTZKE ENGENHEIRA CIVIL CREA RS236340		
LOCAL:	INDEPENDÊNCIA/RS	ESCALA:	INDICADA
DATA:	12/2023	03/04	

