



ÁREA TÉRREO (CRAS)= 227,10M²
 ÁREA SUPERIOR (CRAS)= 409,22M²
 ÁREA TOTAL (CRAS)= 636,32M²

PLANTA BAIXA A DEMOLIR - TÉRREO
 ESC 1/50

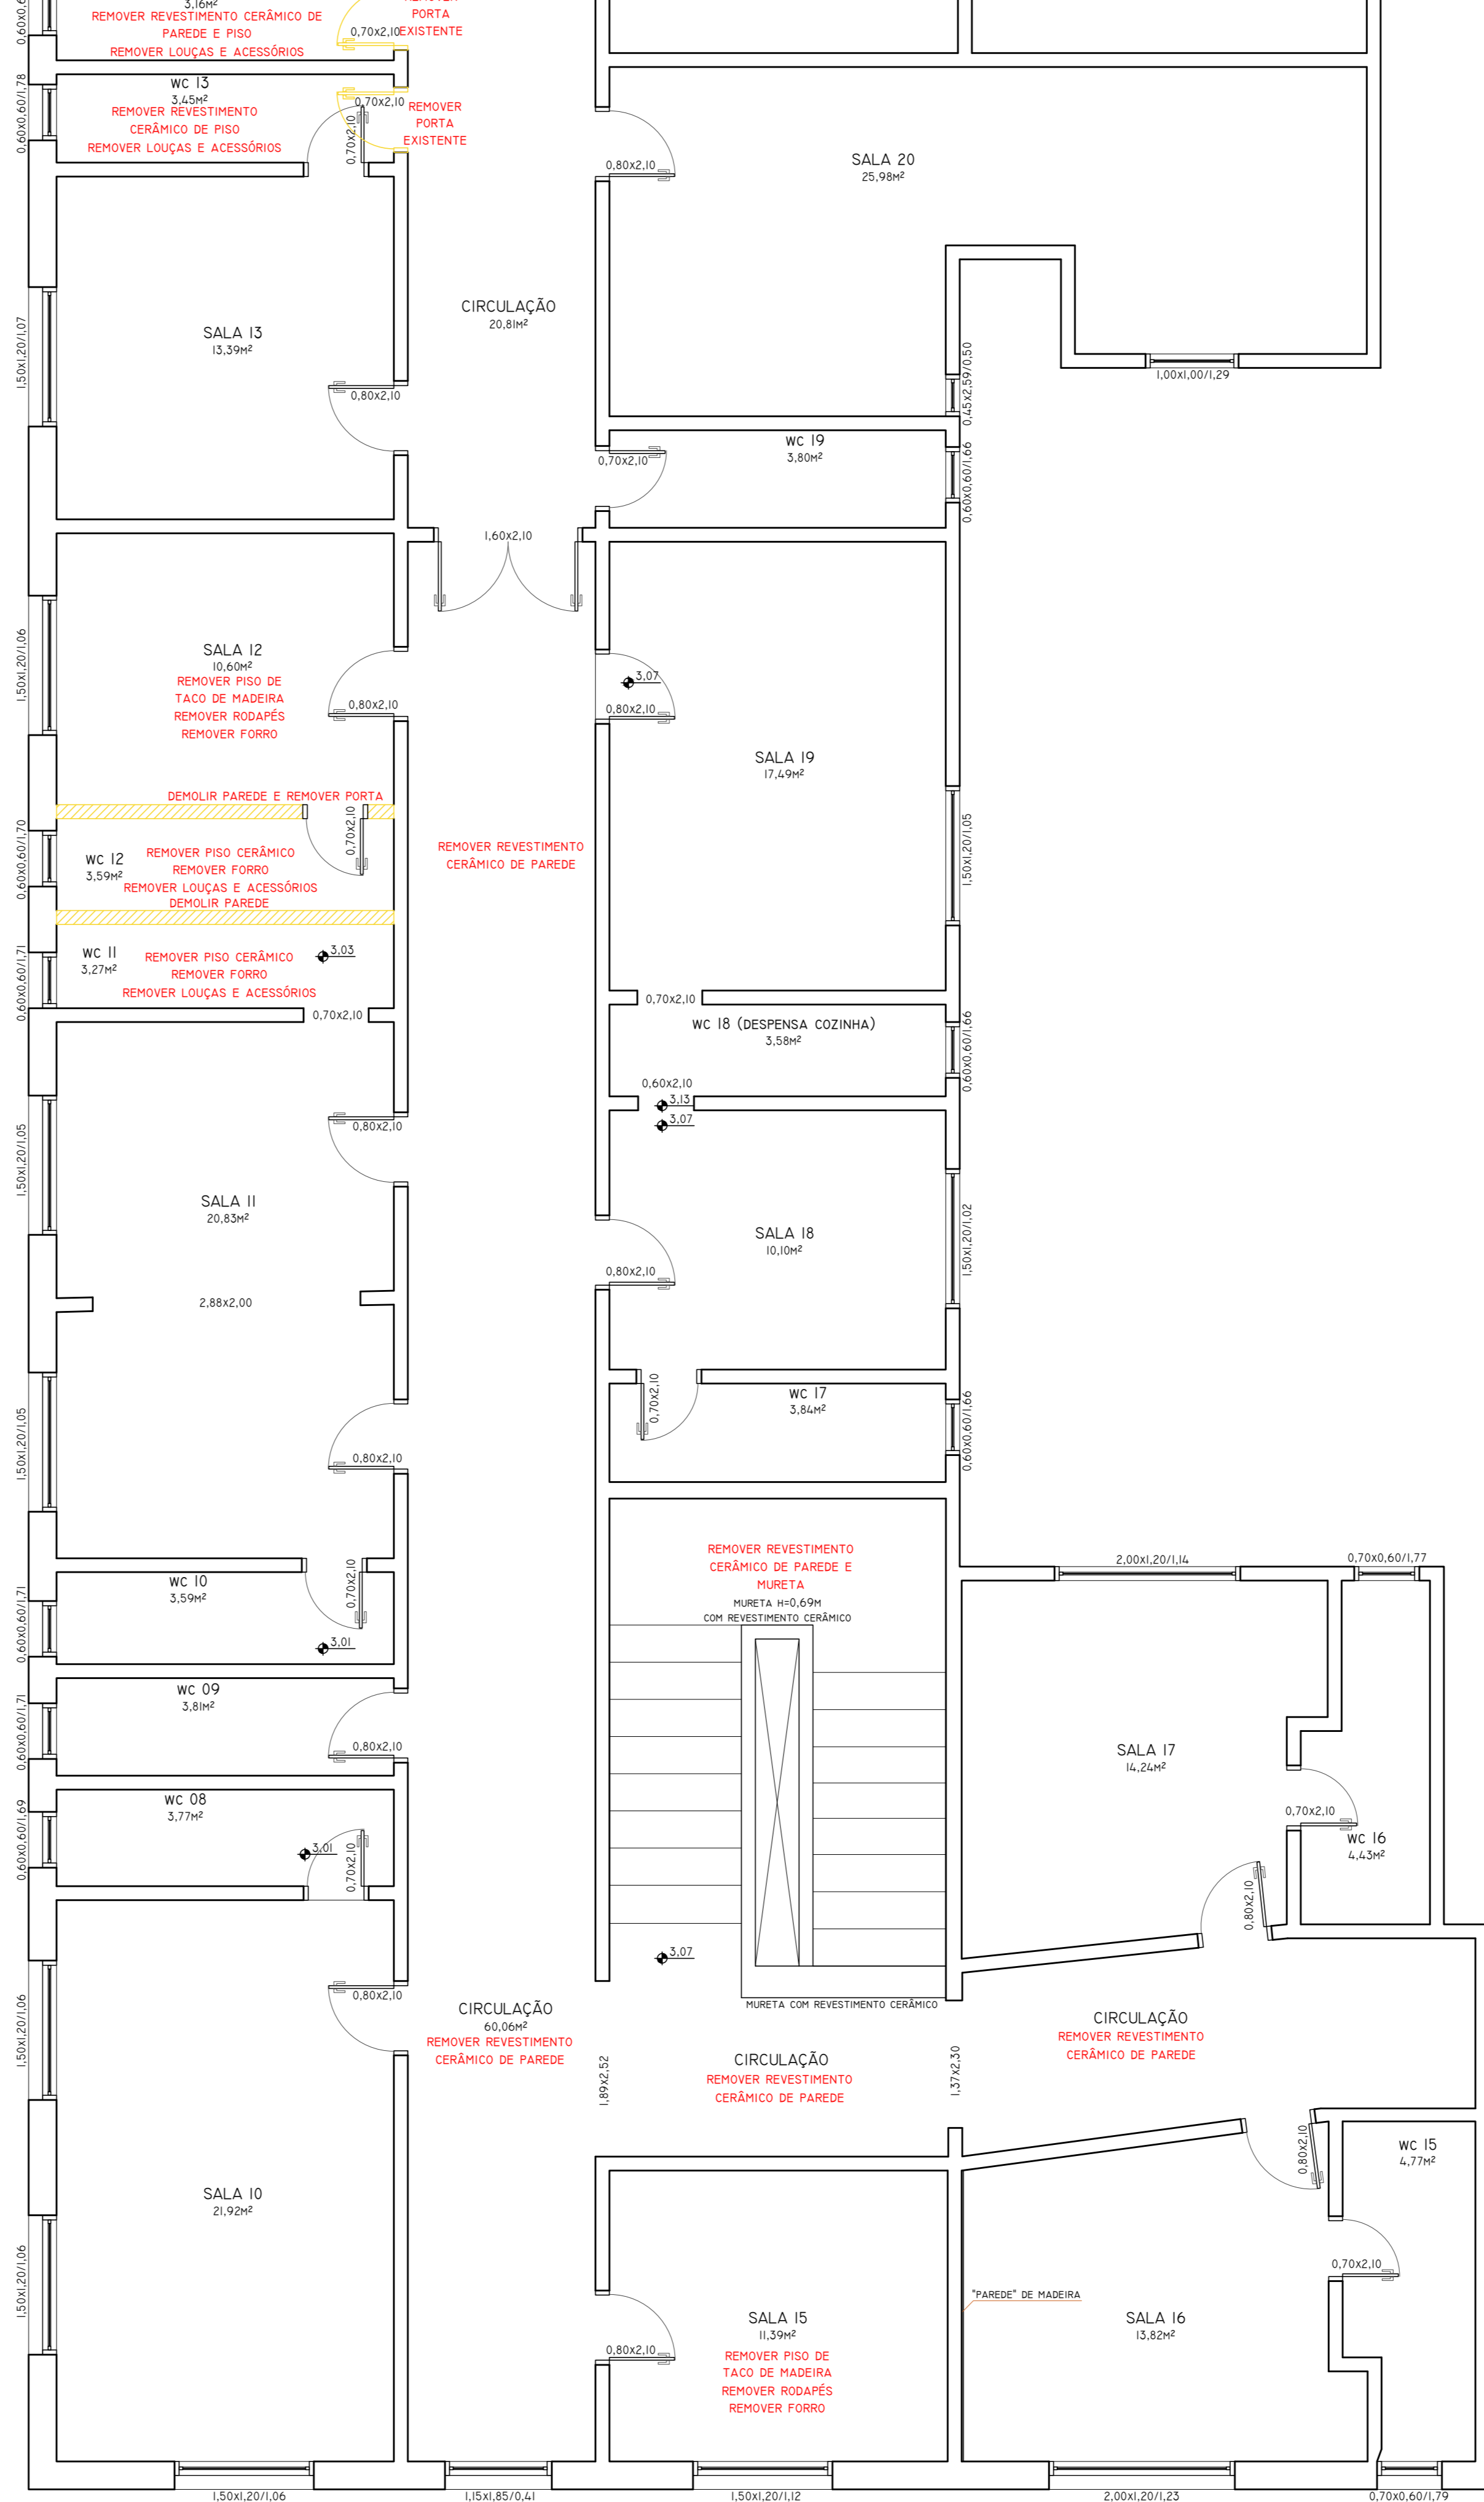

ÁREA TÉRREO (CRAS)= 227,10M²
 ÁREA SUPERIOR (CRAS)= 409,22M²
 ÁREA TOTAL (CRAS)= 636,32M²

PLANTA BAIXA A DEMOLIR - SUPERIOR
 ESC 1/50

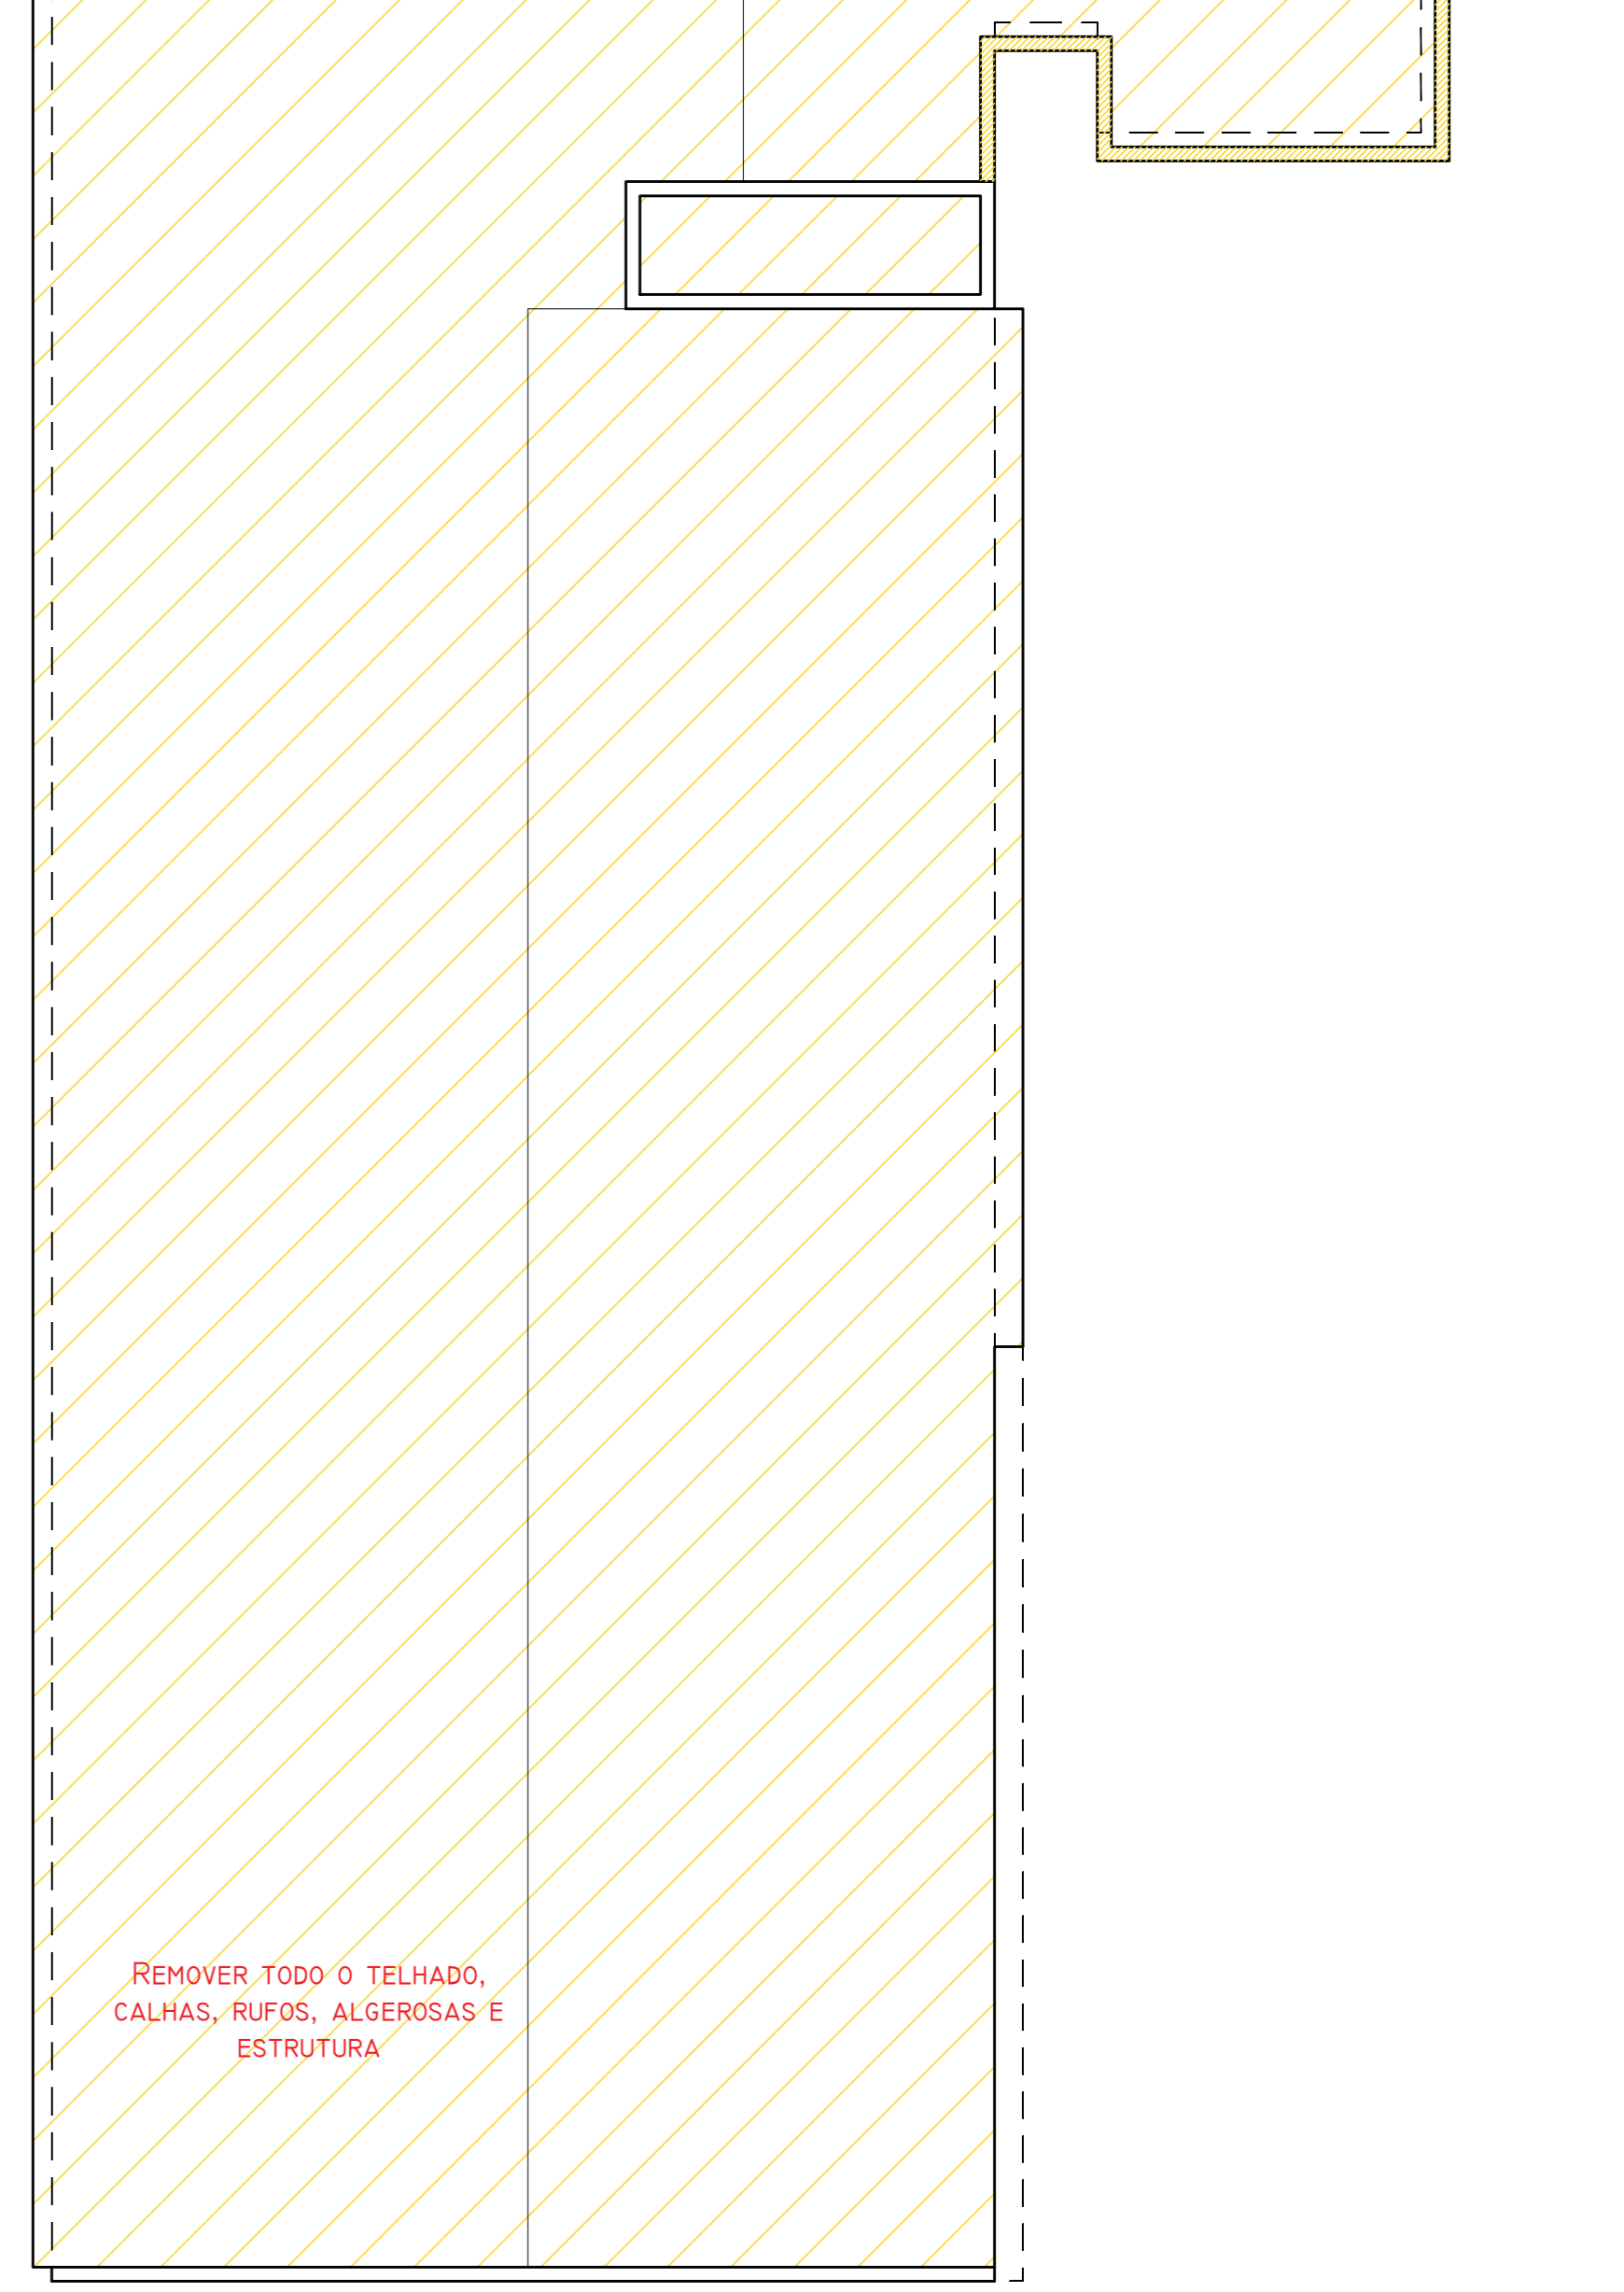

PLANTA DE COBERTURA - A DEMOLIR ESC 1/75

PROJETO: REFORMA CRAS	FECHA: PLANTA BAIXA A DEMOLIR	
PROPRIETÁRIO:	RESPONSÁVEL TÉCNICO:	
PREFEITURA MUNICIPAL DE INDEPENDÊNCIA CNPJ 87.612.826/0001-90	LUANA EMANUELE BUTZKE ENGENHEIRA CIVIL CREA RS23634/0	(55) 99914-2323
LOCAL: INDEPENDÊNCIA/RS	ESCALA: INDICADA	DATA: MARÇO/2026
		PRANCHA 01/03