


SINALIZAÇÃO - PARTE 01

Quadro de Quantidades	
Extensão Eixo e Estacionamento	3.148,00 m
Área de Placas	1,85 m²

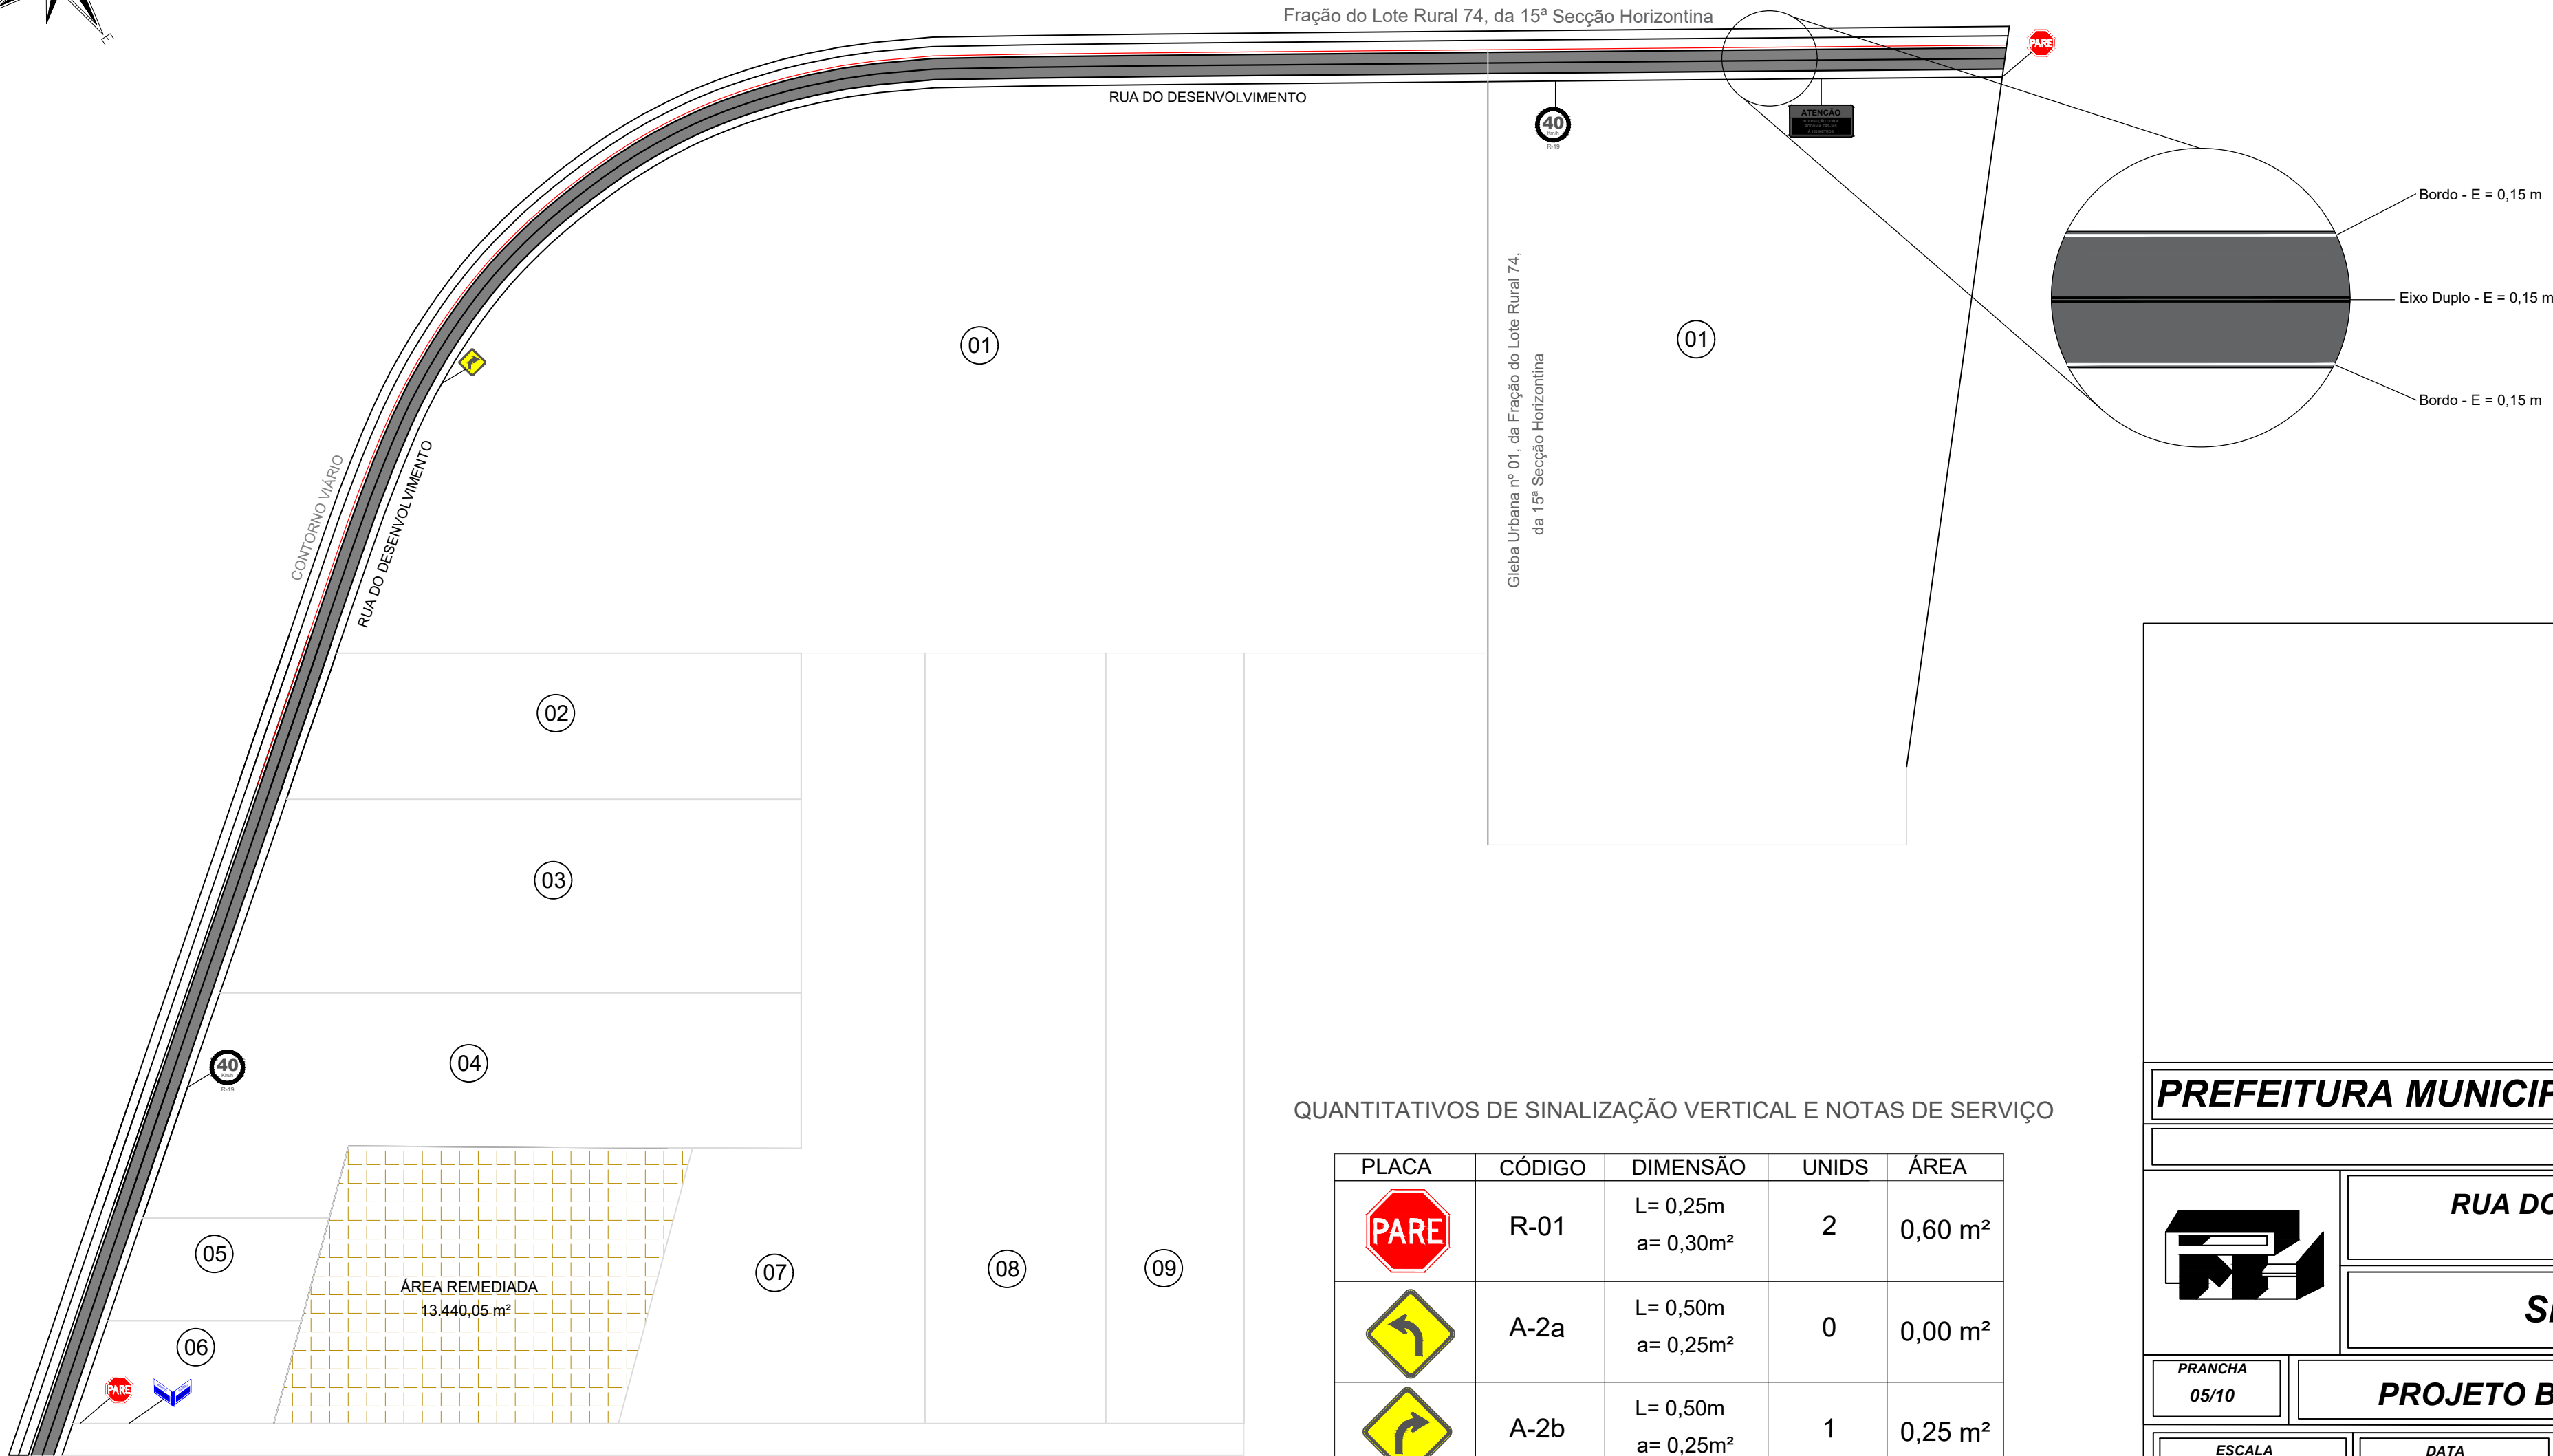

QUANTITATIVOS DE SINALIZAÇÃO VERTICAL E NOTAS DE SERVIÇO

PLACA	CÓDIGO	DIMENSÃO	UNIDS	ÁREA
	R-01	L= 0,25m a= 0,30m²	2	0,60 m²
	A-2a	L= 0,50m a= 0,25m²	0	0,00 m²
	A-2b	L= 0,50m a= 0,25m²	1	0,25 m²
		1 unids 0,25X0,50m A= 0,25 m²	1	0,50 m²
		1 unids 1,00X0,50m A= 0,50 m²	1	0,50 m²

PREFEITURA MUNICIPAL DE HORIZONTALINA



RUA DO DESENVOLVIMENTO
PARTE 01

SINALIZAÇÃO

PRANCHA 05/10	PROJETO BÁSICO DE ENGENHARIA		
ESCALA	DATA	ÁREA	DESENHO
S/ ESCALA	MARÇO/2026		FÁBIO

PREFEITO : JONES JEHN DA CUNHA
PREFEITO MUNICIPAL

RESP. TÉCNICO : FÁBIO RICARDO DA ROSA
ENGENHEIRO CIVIL - CREA RS 209001