
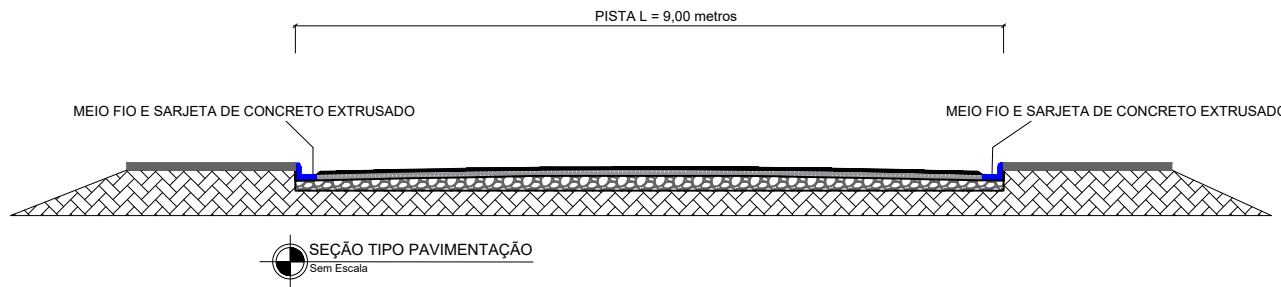
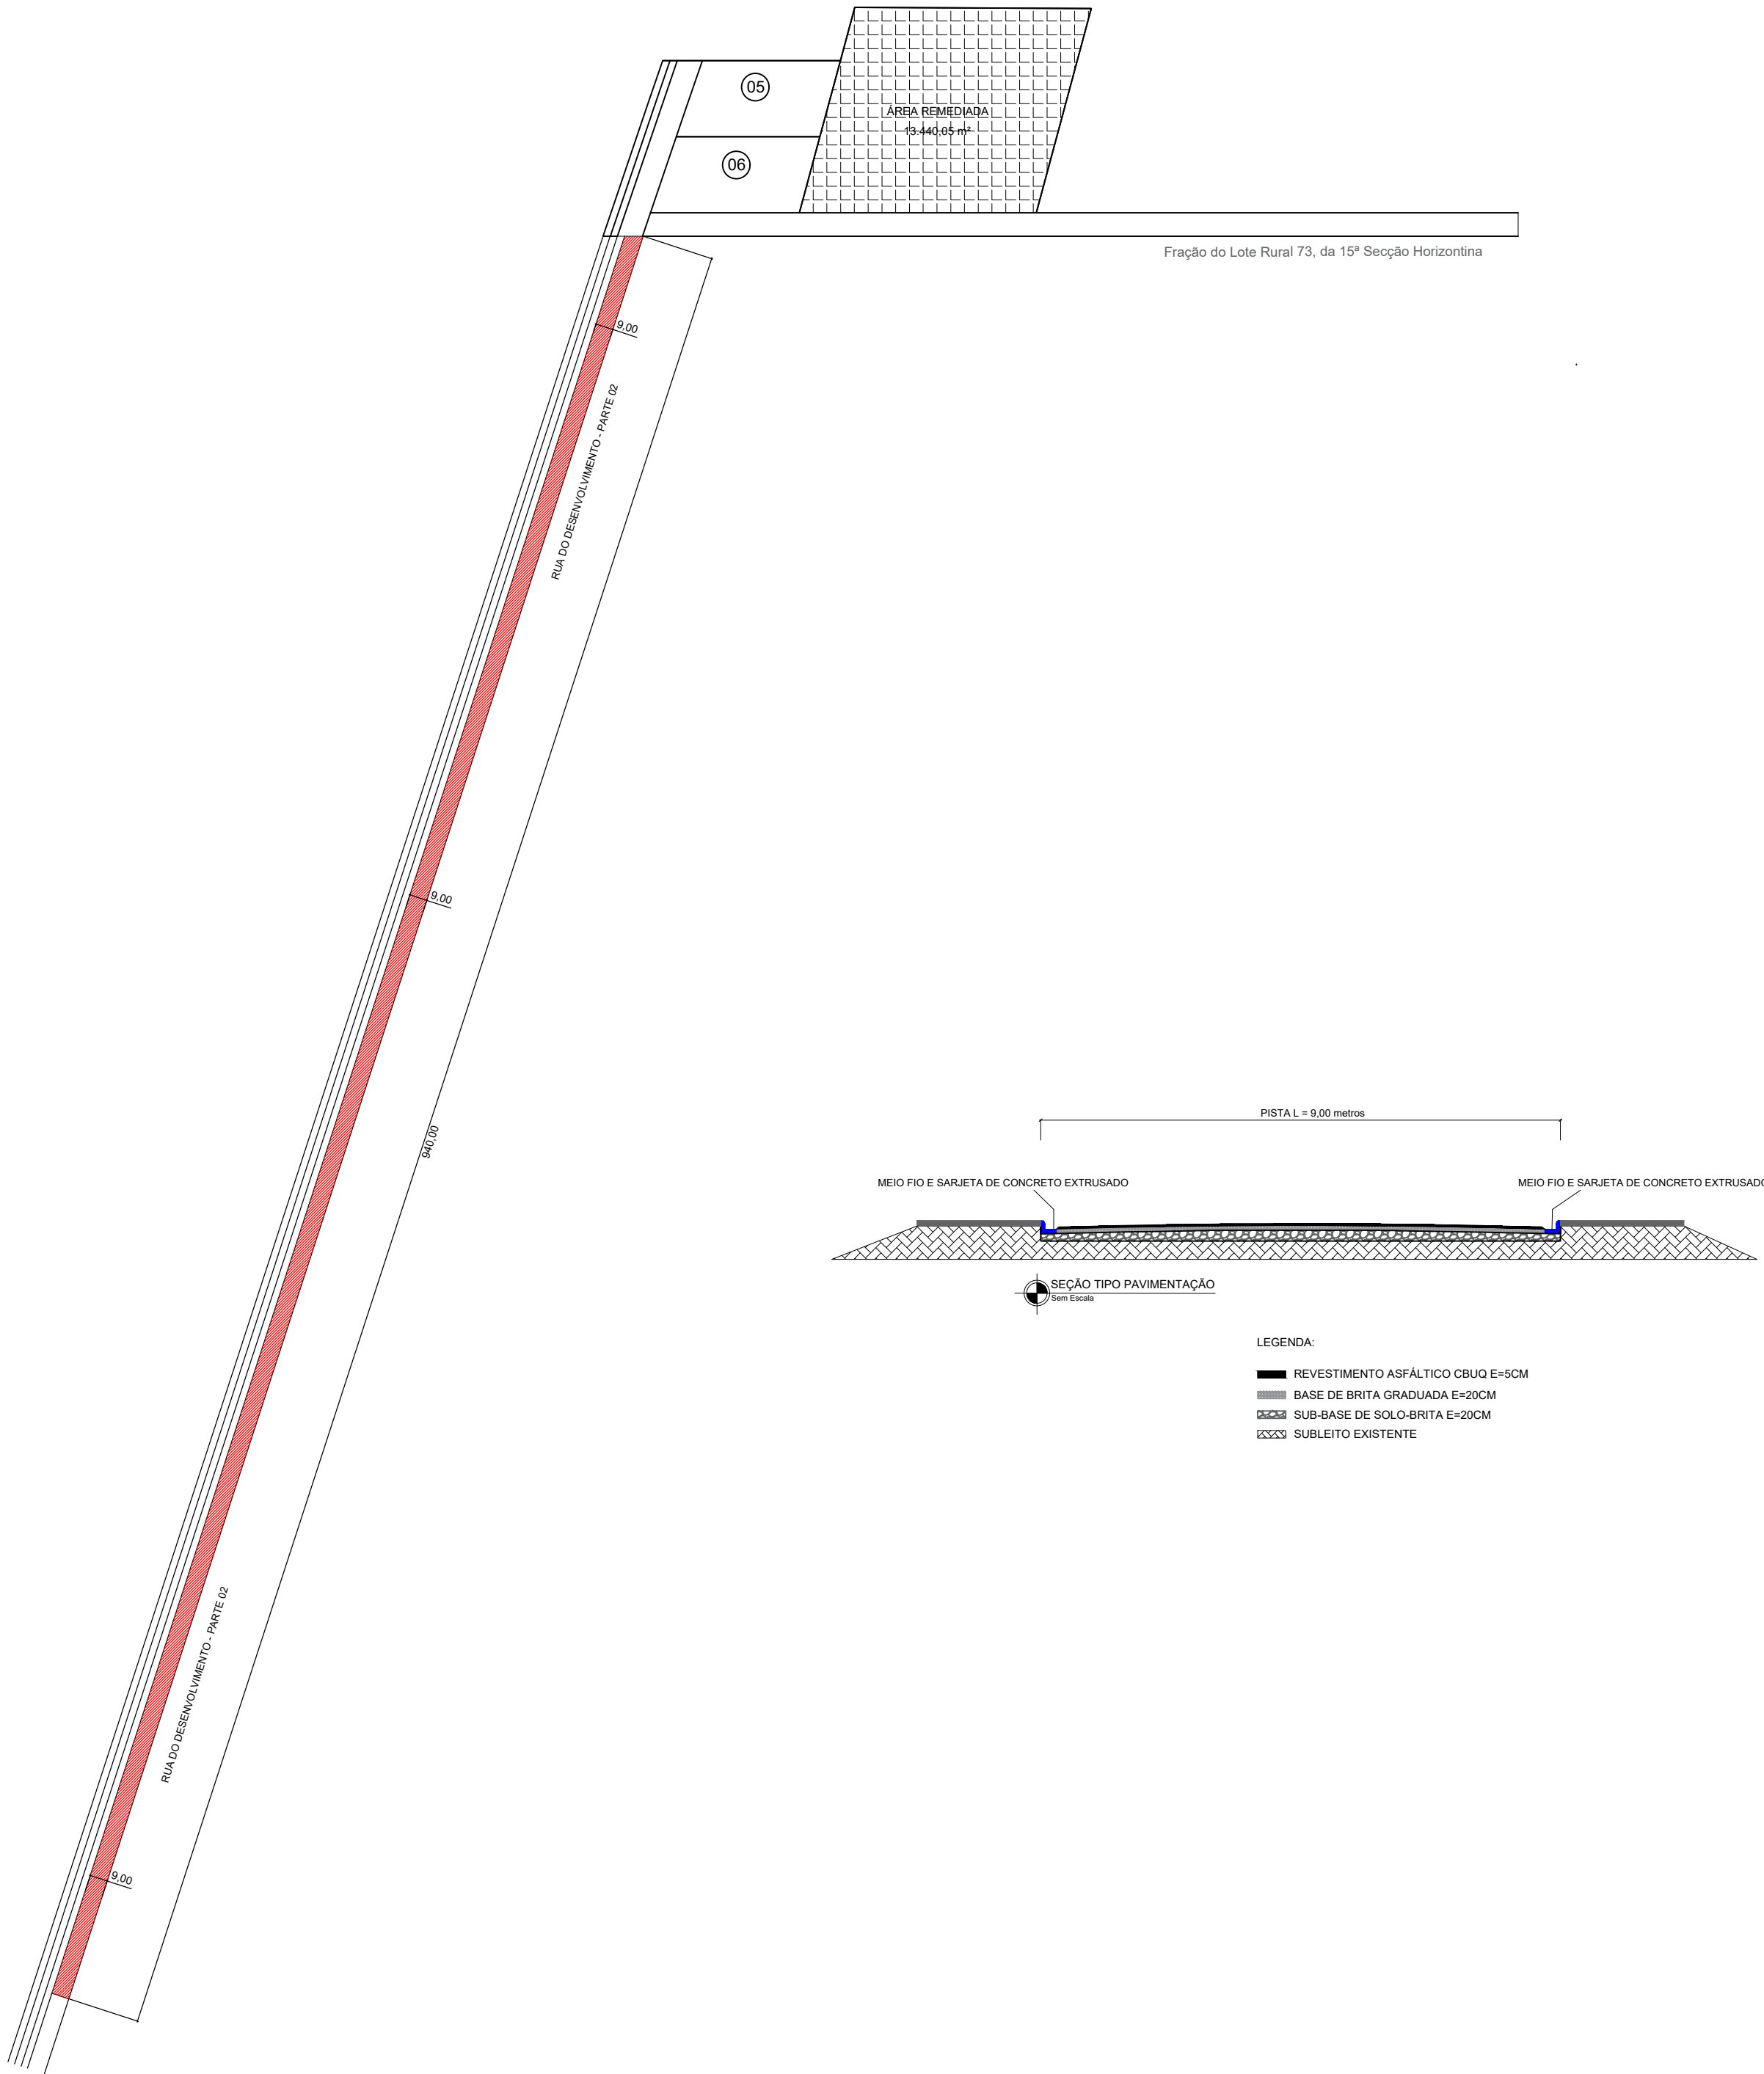


PAVIMENTAÇÃO - PARTE 02

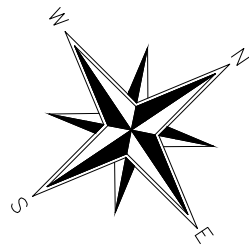

LEGENDA:

- REVESTIMENTO ASFÁLTICO CBUQ E=5CM
- BASE DE BRITA GRADUADA E=20CM
- SUB-BASE DE SOLO-BRITA E=20CM
- SUBLEITO EXISTENTE

Quadro de Quantidades

Extensão de Pista	940,00 m
Largura Média de Pista	9,00 m
Área Total	8.460,00 m²

PREFEITURA MUNICIPAL DE HORIZONTINA



RUA DO DESENVOLVIMENTO
PARTE 02

PAVIMENTAÇÃO

PROJETO BÁSICO DE ENGENHARIA

PRANCHA
06/10

ESCALA	DATA	ÁREA	DESENHO
S/ ESCALA	MARÇO/2026		FÁBIO

PREFEITO : JONES JEHN DA CUNHA
PREFEITO MUNICIPAL

RESP. TÉCNICO : FÁBIO RICARDO DA ROSA
ENGENHEIRO CIVIL - CREA RS 209001

ESTUDO DE DESENVOLVIMENTO FOI ASSINADO EM: 27/04/2026 15:54 -03:00 -03
PARA CONFIRMAÇÃO DO SEU CONTEÚDO ACESSAR: <https://rs.ppm.com.br/p2020d9fbc396de>