

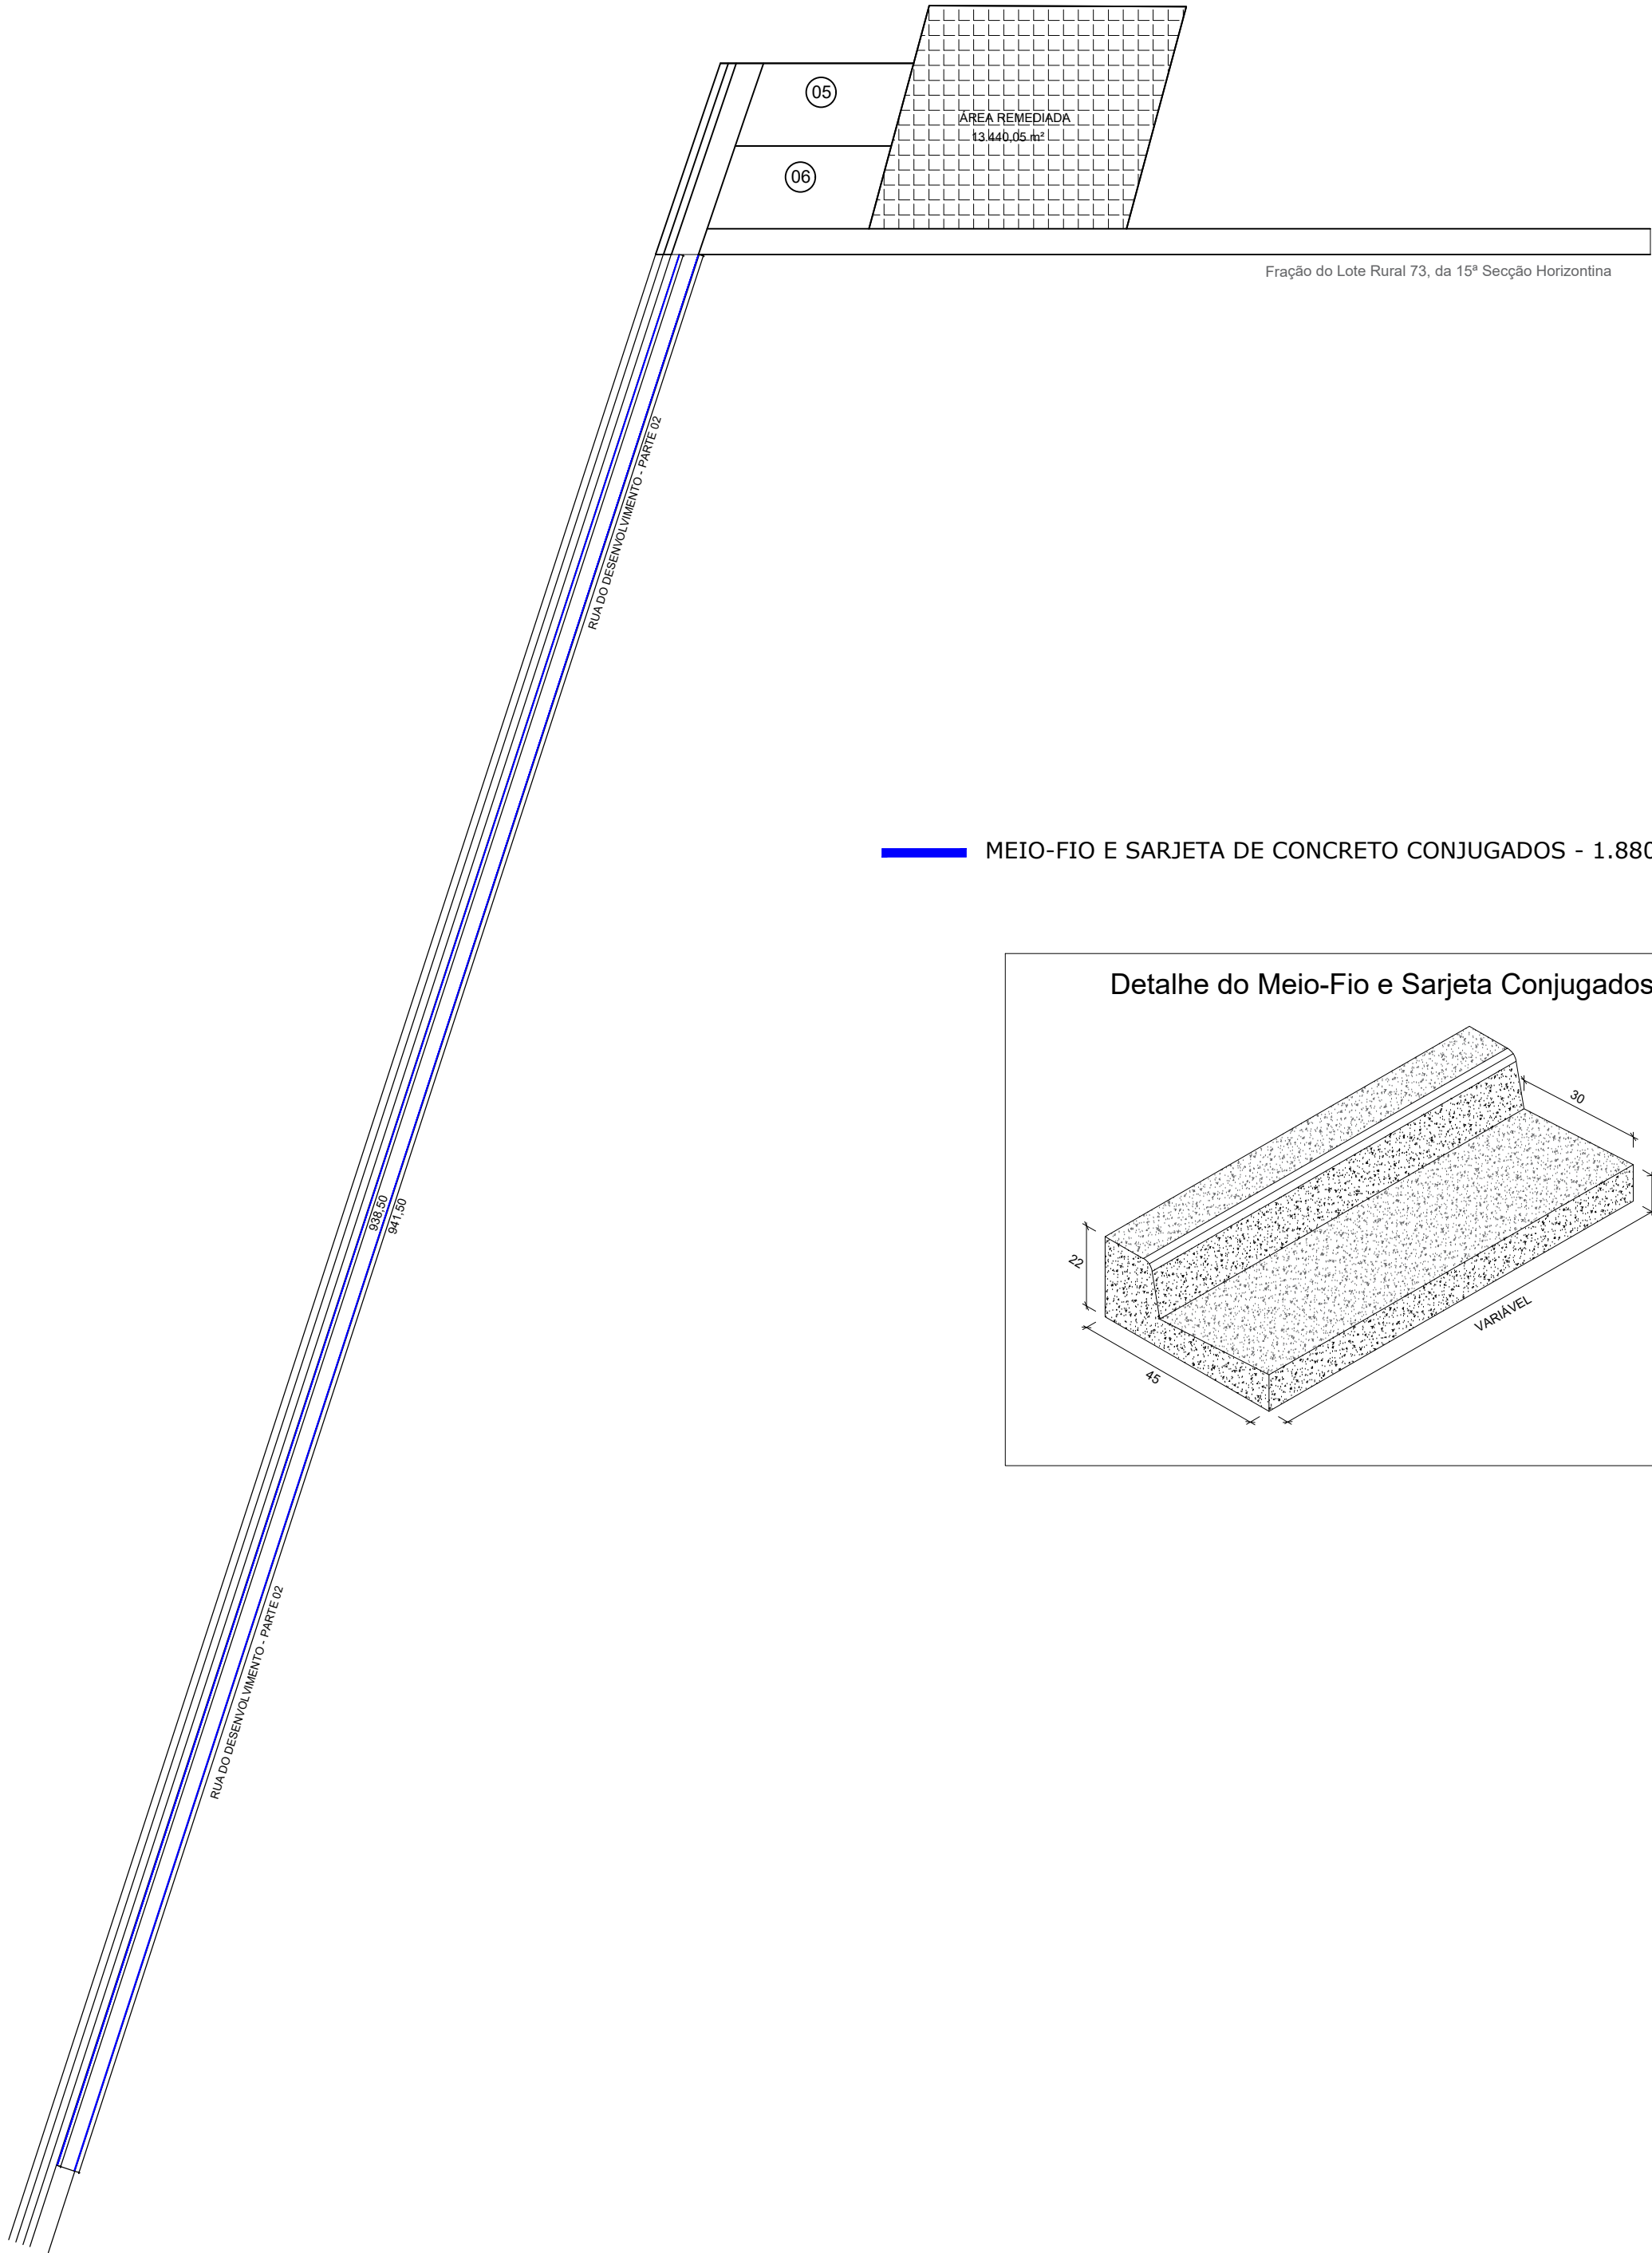


MEIO-FIO E SARJETA - PARTE 02

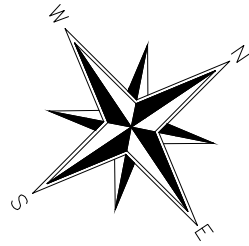

MEIO-FIO E SARJETA DE CONCRETO CONJUGADOS - 1.880,00 metros

Detalhe do Meio-Fio e Sarjeta Conjugados

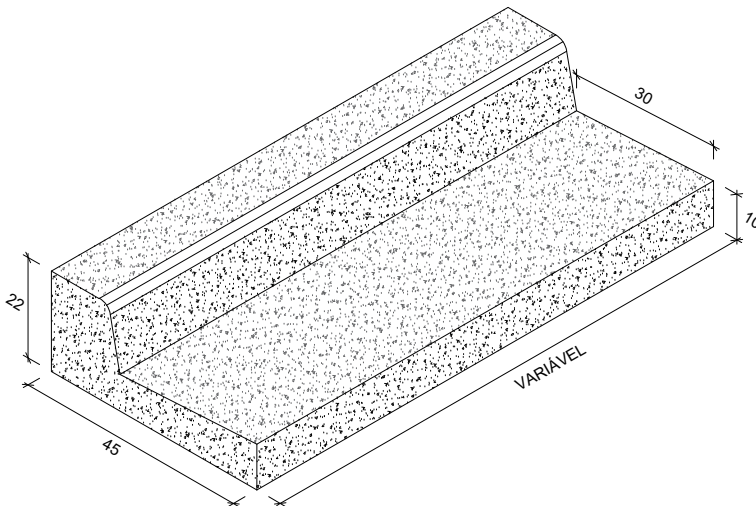

Quadro de Quantidades

Extensão de Meio-fio e Sarjeta	1.880,00 m
Área de Sarjeta	564,00 m²

PREFEITURA MUNICIPAL DE HORIZONTINA



RUA DO DESENVOLVIMENTO  
PARTE 02

MEIO-FIO E SARJETA

PRANCHA  
07/10

PROJETO BÁSICO DE ENGENHARIA

ESCALA

DATA

ÁREA

DESENHO

S/ ESCALA

MARÇO/2026

FÁBIO

PREFEITO :

JONES JEHN DA CUNHA  
PREFEITO MUNICIPAL

RESP. TÉCNICO :

FÁBIO RICARDO DA ROSA  
ENGENHEIRO CIVIL - CREA RS 209001