


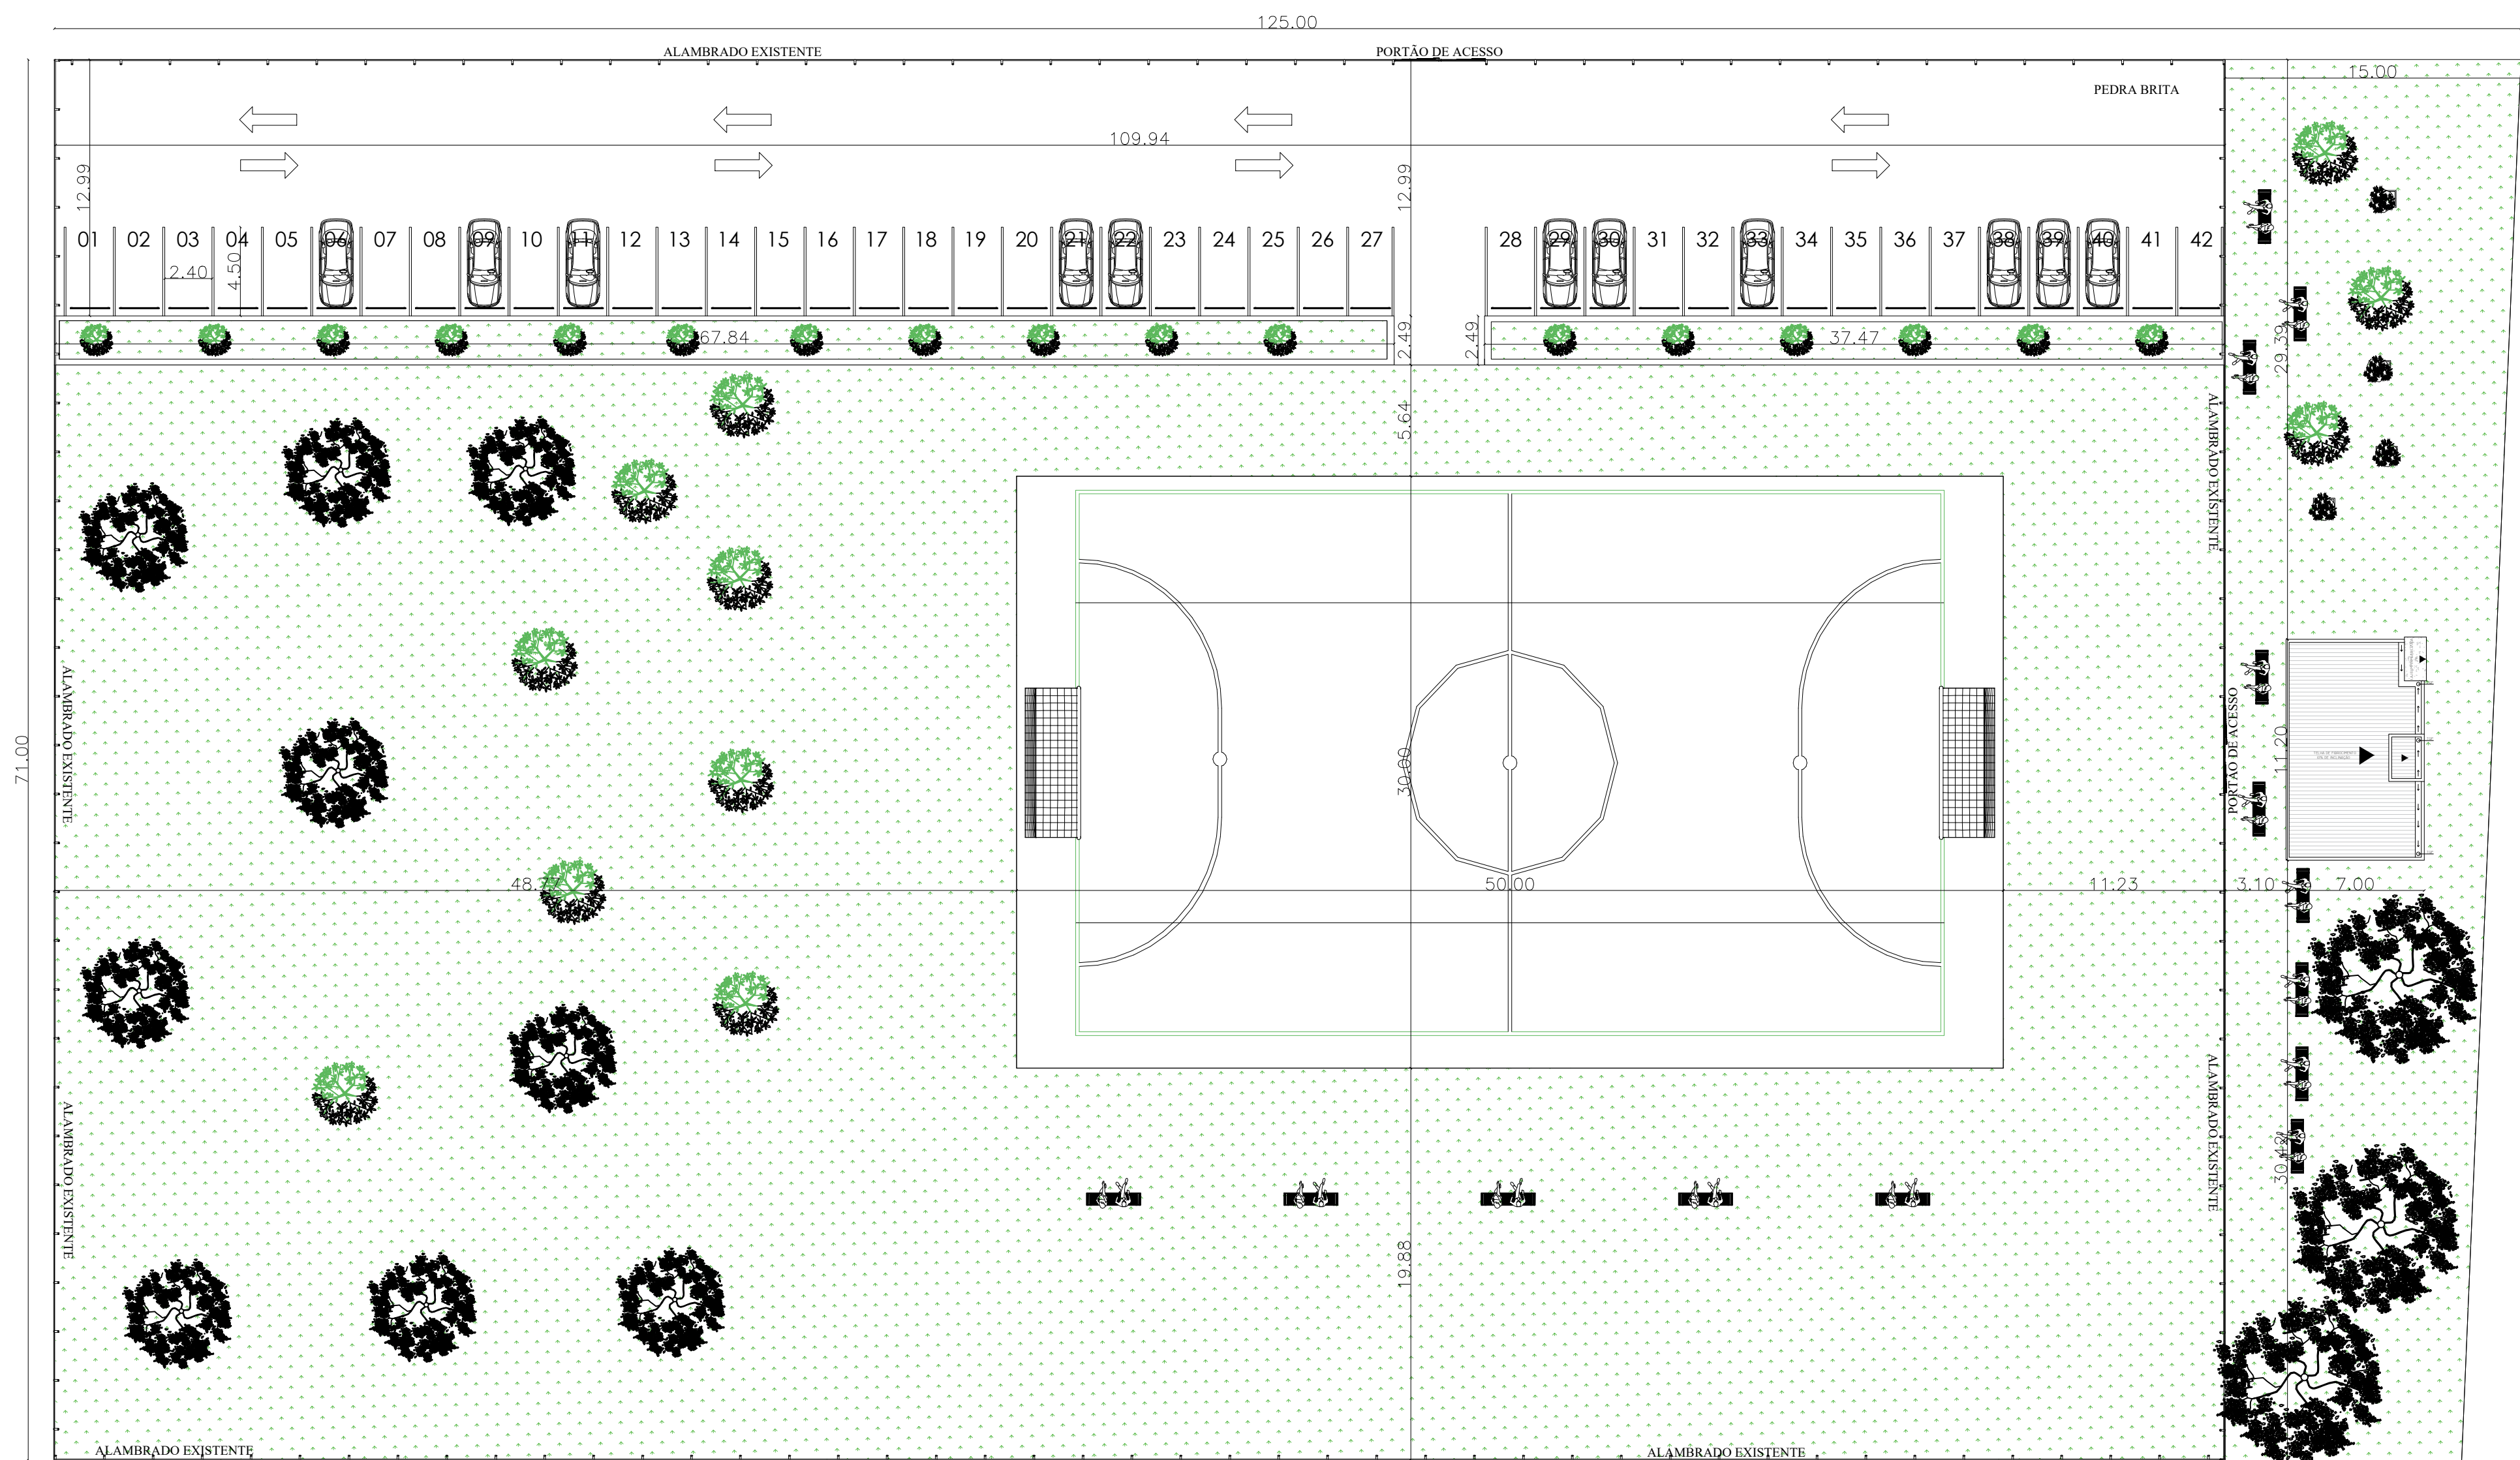

PLANTA DE SITUAÇÃO/LOCALIZAÇÃO
ÁREA TOTAL: 877m²
ESC. 1:250

CARIMBOS DE APROVAÇÃO:

Desenho	Nº	Descrição	Verif.	Data

 PREFEITURA MUNICIPAL DE HORIZONTINA-RS RUA BALDUINO SCHNEIDER,375 989200-000 TEL: (55)3537-7526 CAIXA POSTAL 001	SECRETARIA MUNICIPAL DE PLANEJAMENTO E GESTÃO DE PROJETOS	
CONSTRUÇÃO DE SEDE E REVITALIZAÇÃO DE ESPAÇO ESPORTIVO EM VILA CASCATÁ		RESPONSÁVEL TÉCNICO FÁBIO RICARDO DA ROSA RS209001
PLANTA DE SITUAÇÃO E LOCALIZAÇÃO		DATA JUNHO / 2026
PREFEITO MUNICIPAL JONES JEHN DA CUNHA		REVISÃO DESENHO
Todos os direitos reservados ao Departamento de Engenharia e Arquitetura. O projeto poderá ser utilizado somente no local designado nos plantas. Manter as medidas originais deste selo.		ARQUIVO CAMPO CASCATÁ SEGUNDA ETAPA.dwg ESC. PRANCHA 1: 250 01/05