


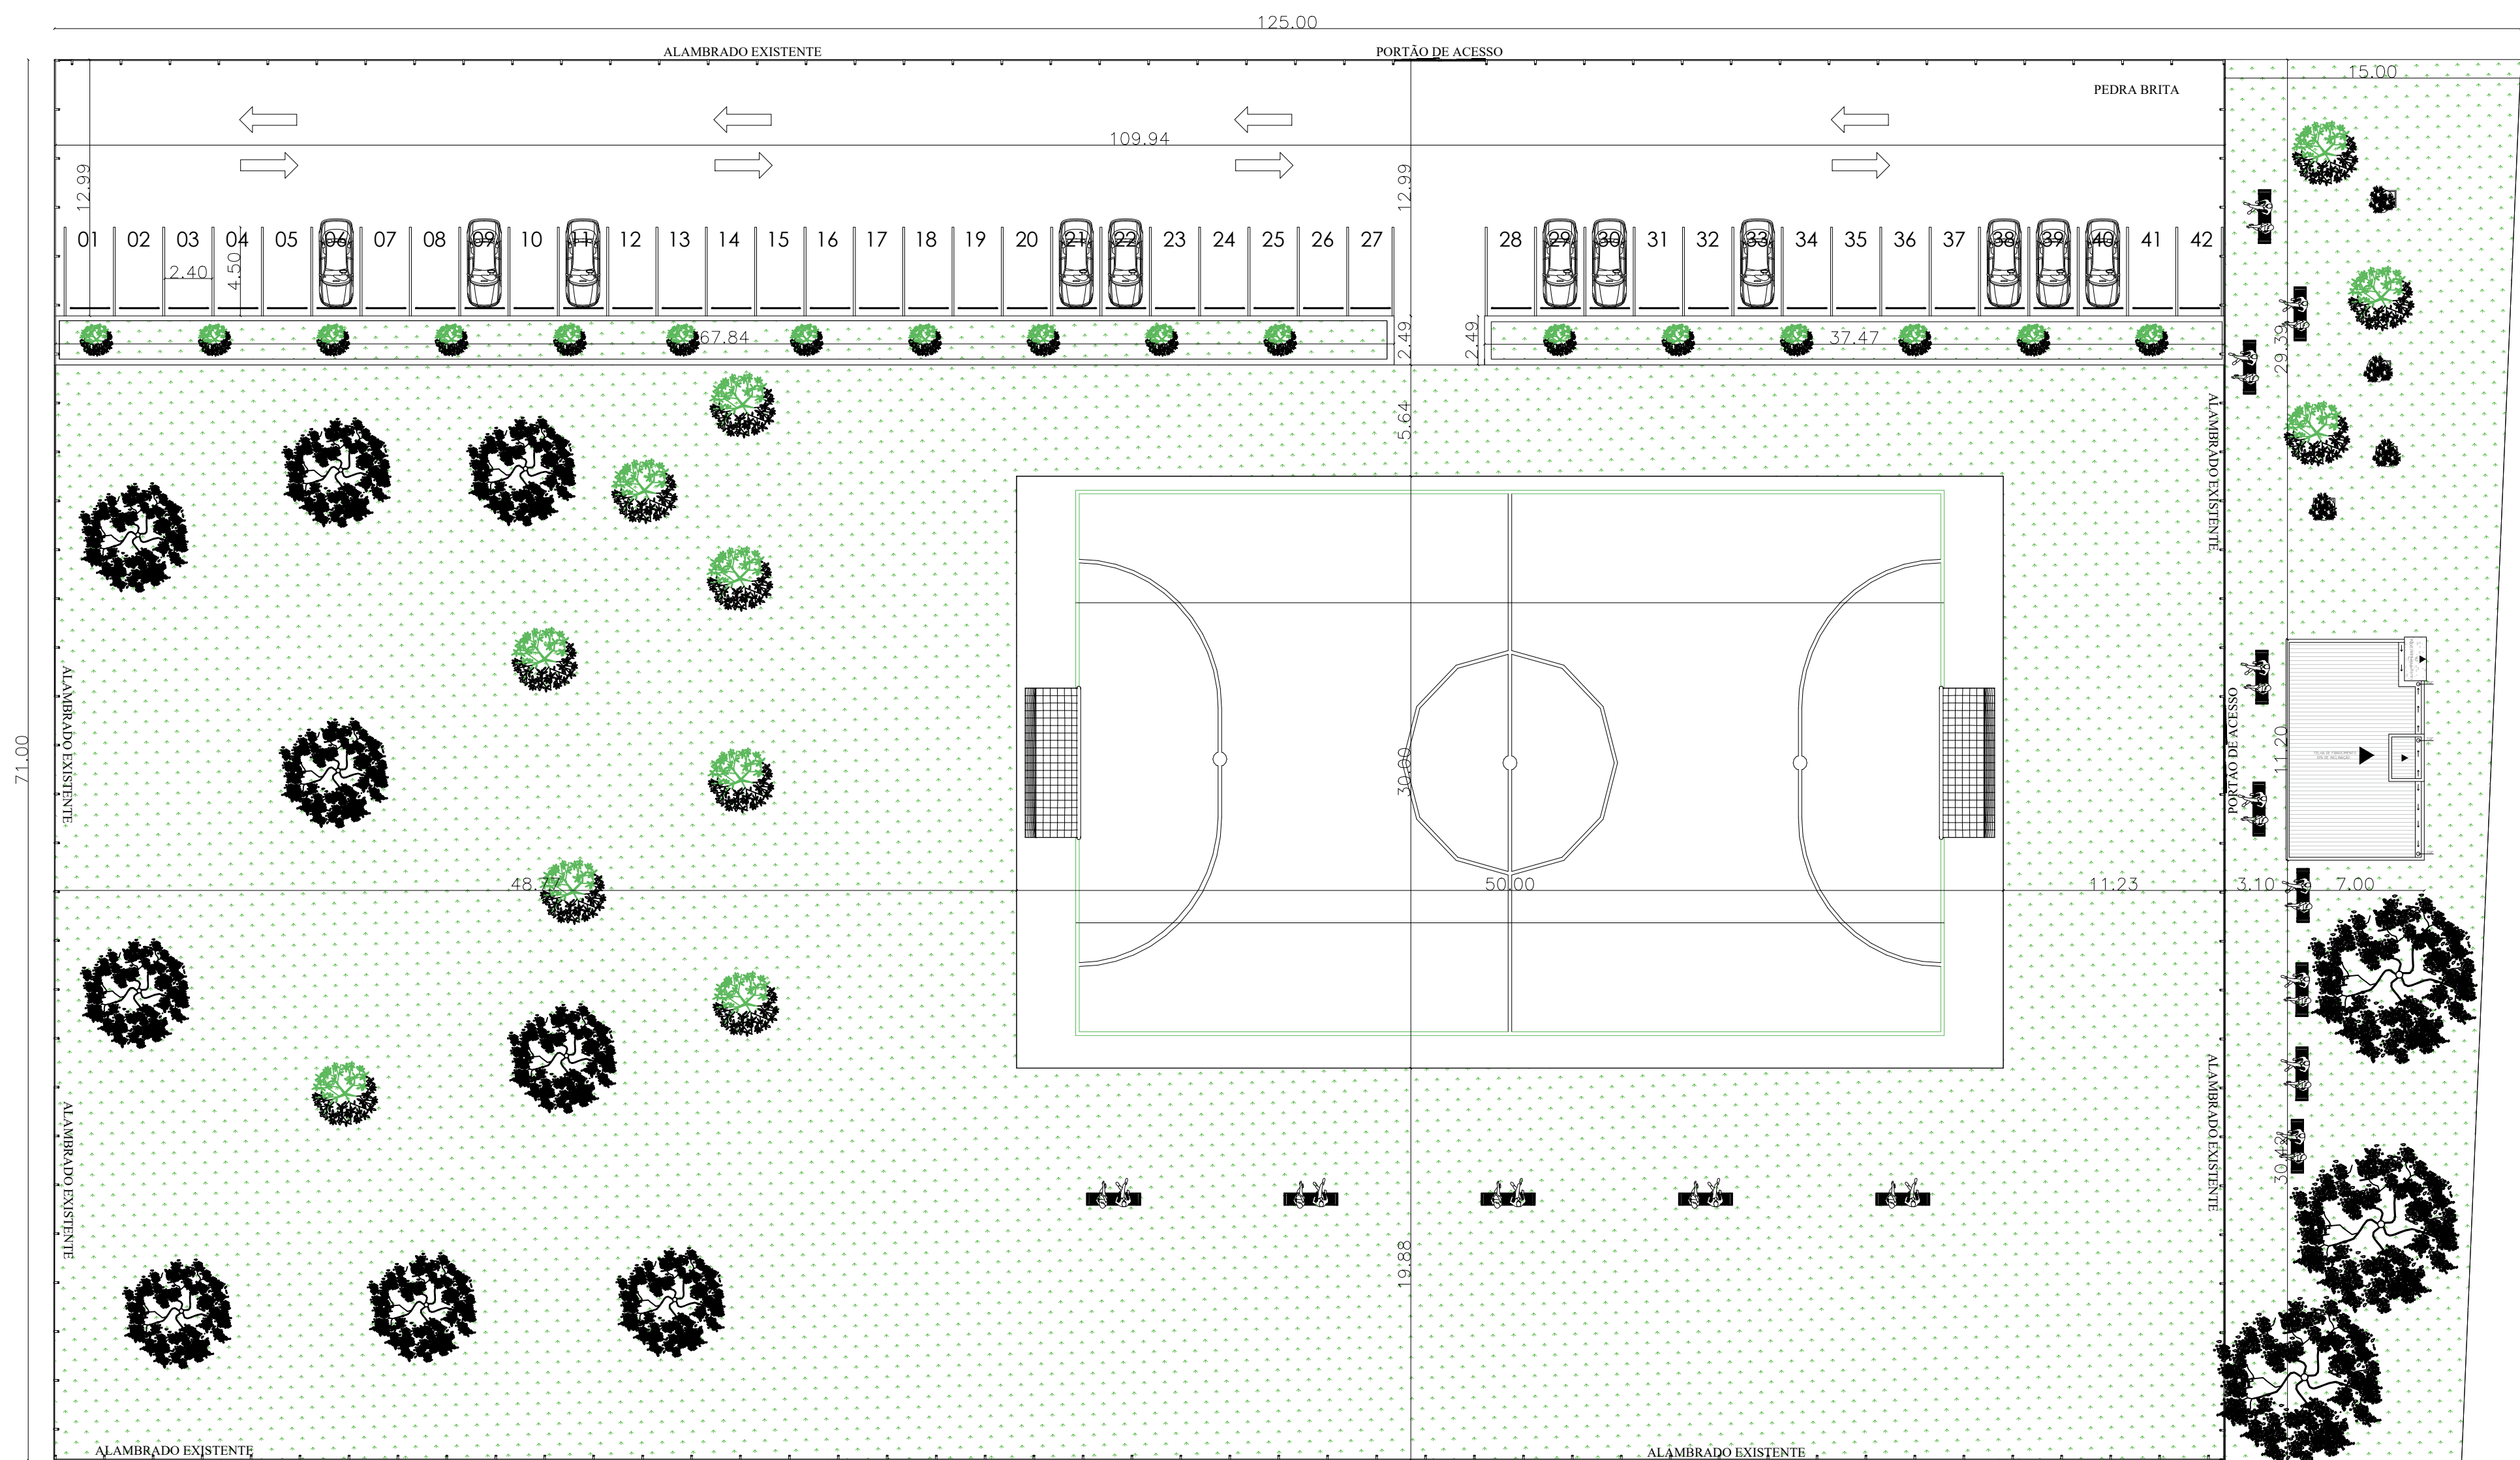

PLANTA DE SITUAÇÃO/LOCALIZAÇÃO
ÁREA TOTAL: 877m²
ESC. 1:250

JONES JEHN DA CUNHA
08/07/2015
16/09/2026 15:33:08
MUNICÍPIO DE HORIZONTINA
PREFEITO MUNICIPAL
Assinatura digital avançada.

CARIMBOS DE APROVAÇÃO:

Desenho	Nº	Descrição	Verif.	Data

 PREFEITURA MUNICIPAL DE HORIZONTINA-RS RUA BALDUINO SCHNEIDER,375 989200-000 TEL: (55)3537-7526 CAIXA POSTAL 001	SECRETARIA MUNICIPAL DE PLANEJAMENTO E GESTÃO DE PROJETOS
CONSTRUÇÃO DE SEDE E REVITALIZAÇÃO DE ESPAÇO ESPORTIVO EM VILA CASCATÁ	
PLANTA DE SITUAÇÃO E LOCALIZAÇÃO	
PREFEITO MUNICIPAL	
JONES JEHN DA CUNHA	
Todos os direitos reservados ao Departamento de Engenharia e Arquitetura. O projeto poderá ser utilizado somente no local designado nos planos. Manter as medidas originais deste selo.	

RESPONSÁVEL TÉCNICO FABIO RICARDO DA ROSA RS209001	Assinatura digital avançada.
DATA JUNHO / 2026	REVISÃO
ÁREA	DESENHO
ARQUIVO CAMPO CASCATÁ SEGUNDA ETAPA.dwg	PRANCHA
ESC. 1:250	01/05