



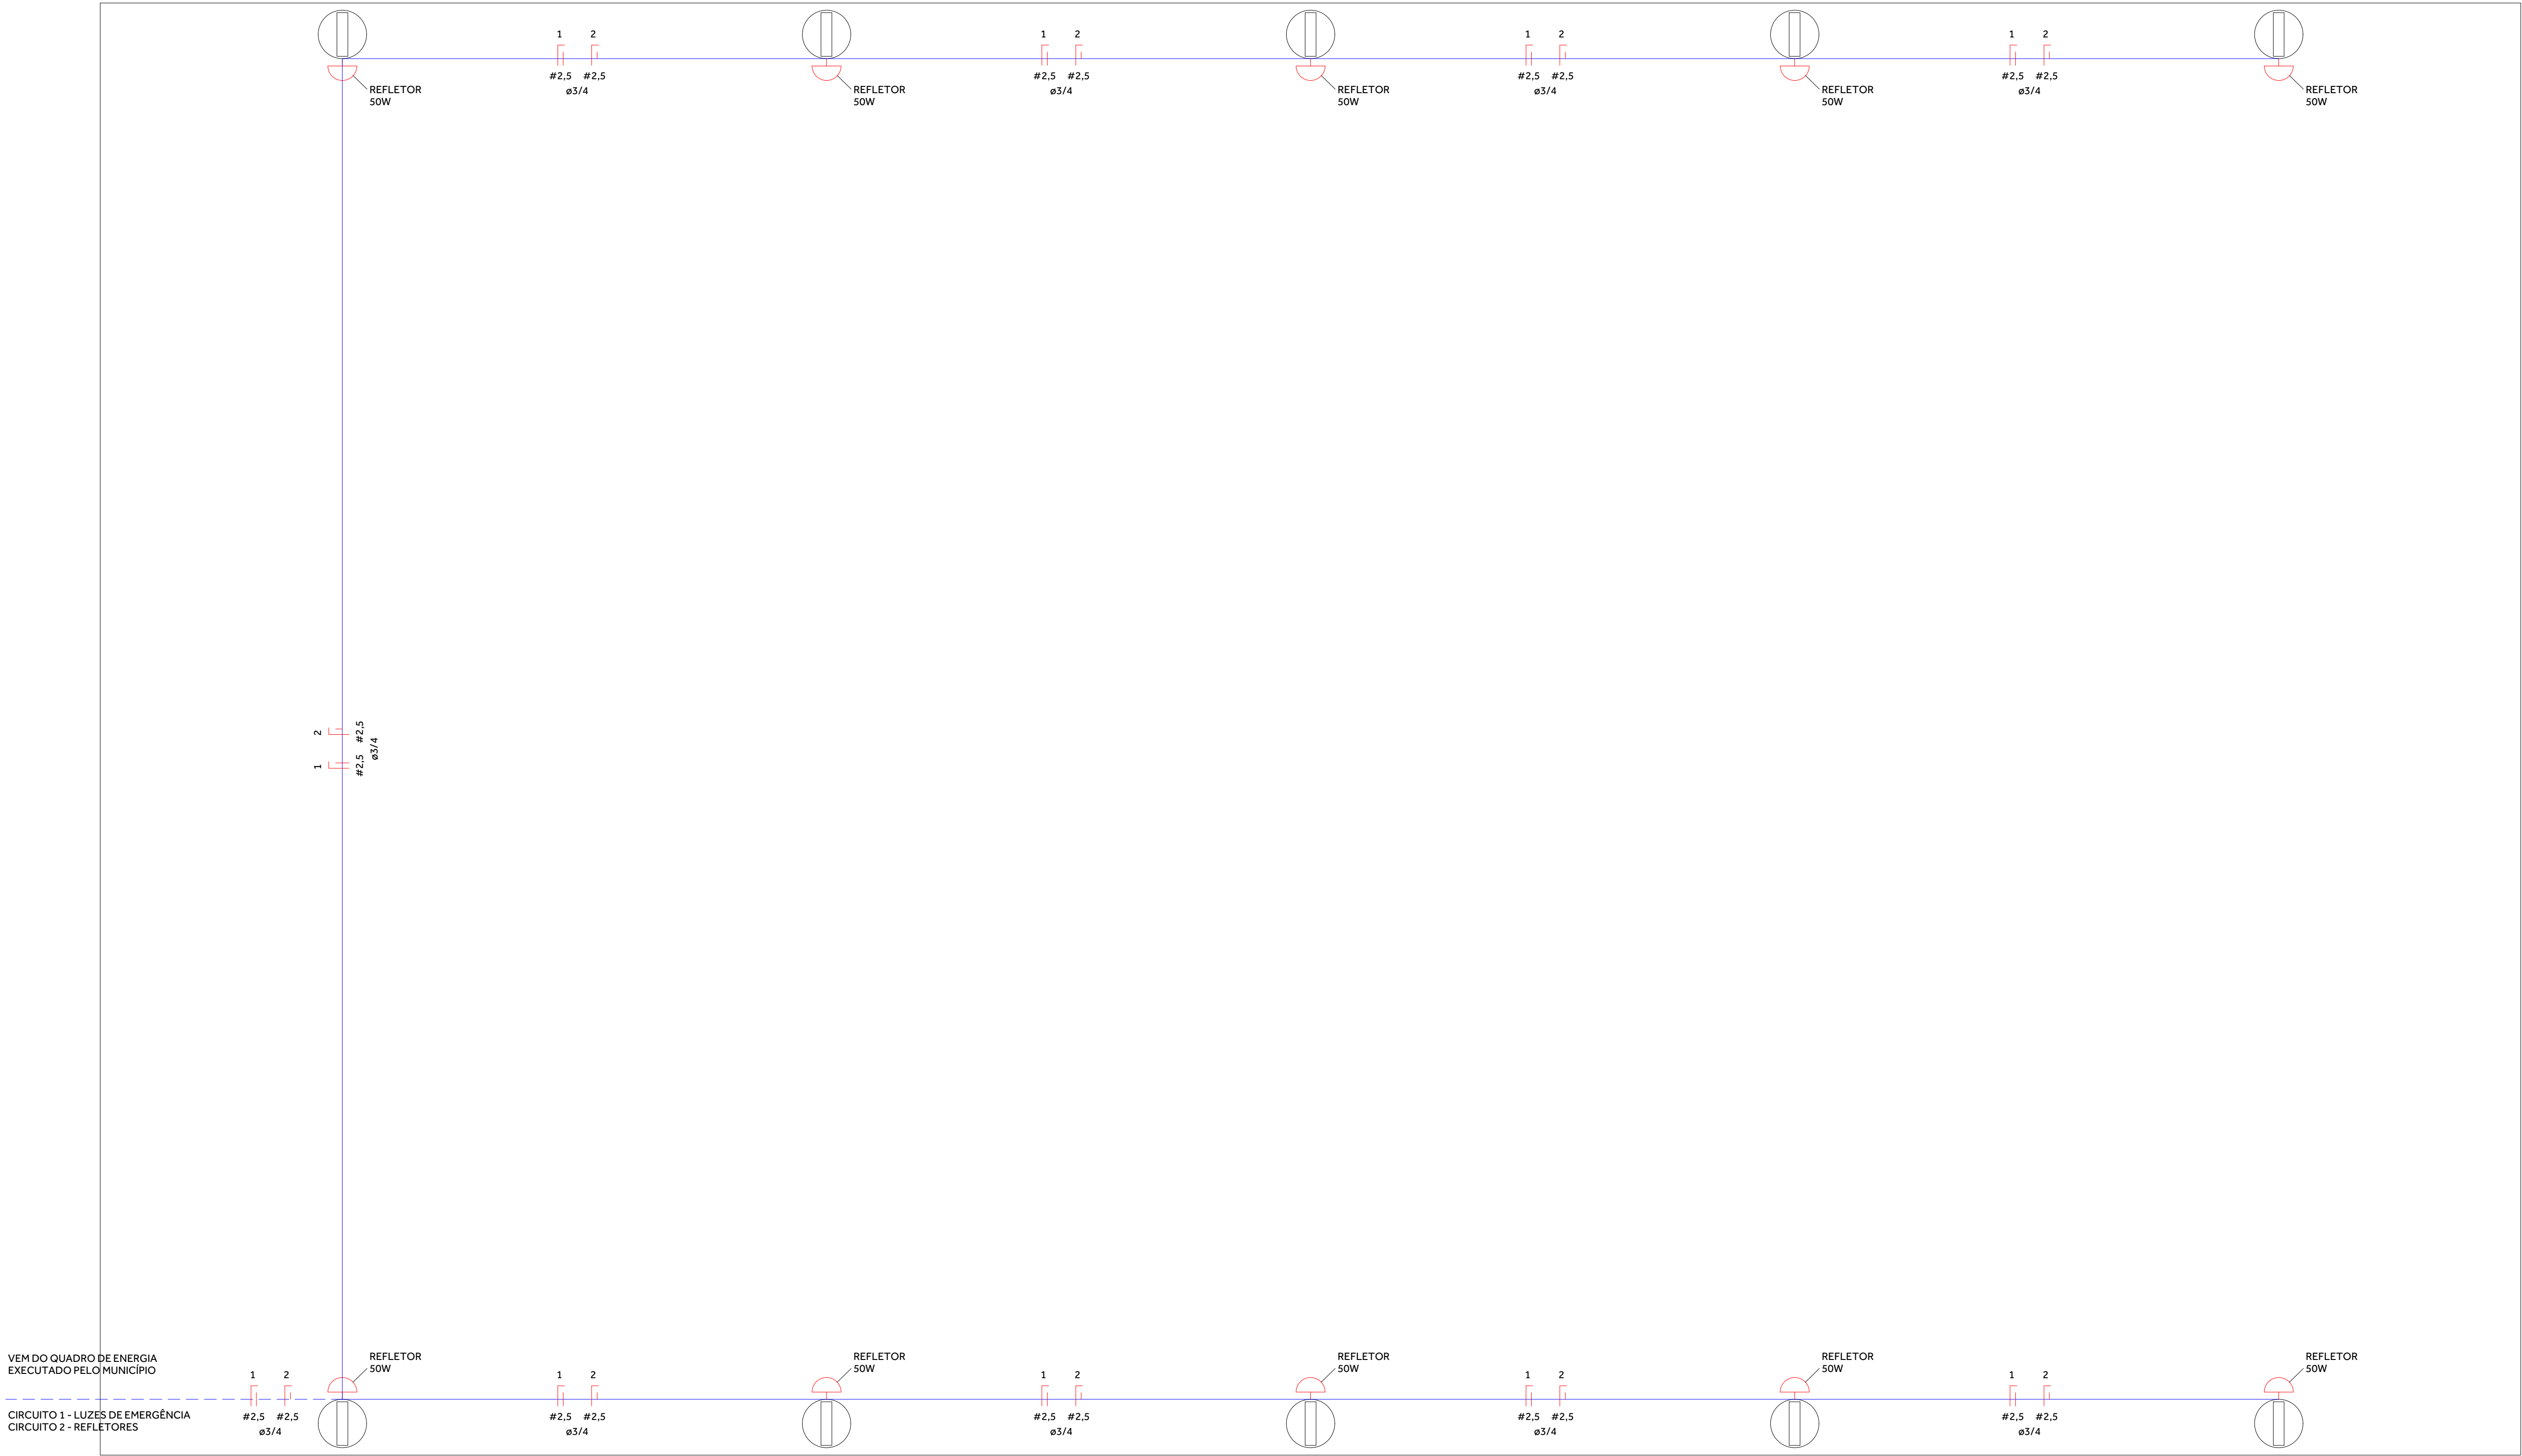

PLANTA BAIXA - ILUMINAÇÃO
ESC.: 1/75

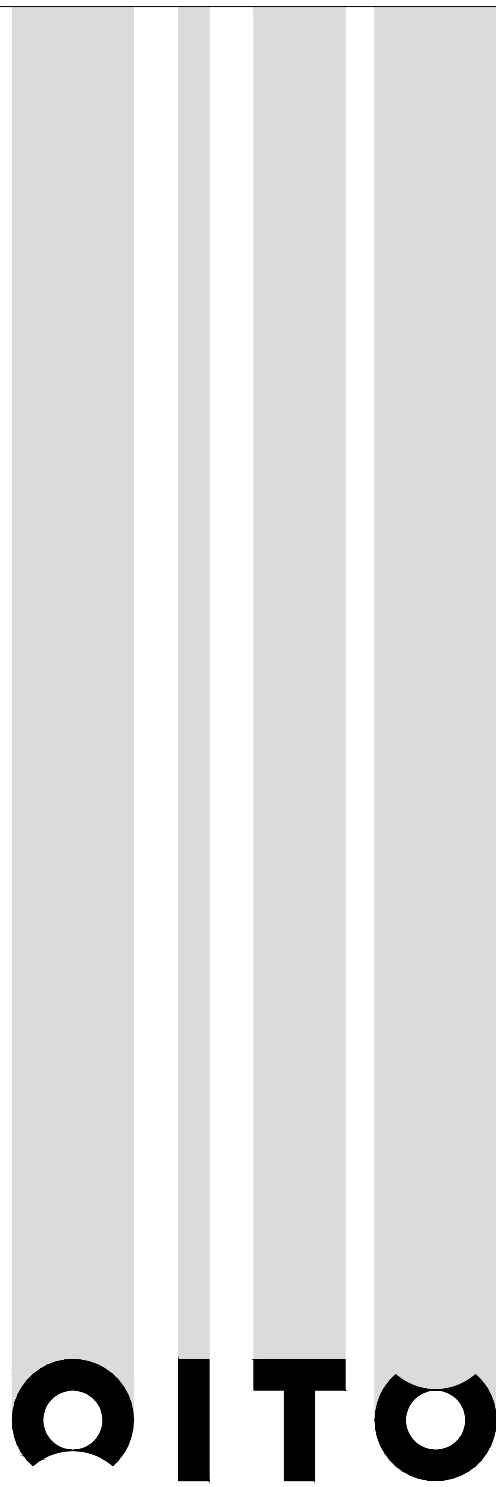

Rua Alfredo Heimerdinger, 103
Bairro Centro, Santa Rosa/RS
oitoarquiteturas@gmail.com
@oito.arquitetura (55) 99618 0888

PROJETO: Cobertura Multiuso	ÁREA TOTAL: 1.500,00m²
LOCALIZAÇÃO: Rua do Parque nº 300, Boa Vista do Buricá, RS.	ESCALA: Indicada
DESCRIÇÃO/ASSUNTO: Complementares - planta baixa de iluminação	DATA: Mar/2026
ASSINATURA PROPRIETÁRIO:	ASSINATURA RESP. TÉCNICO: Régis Altreiter
PRANCHA:	