


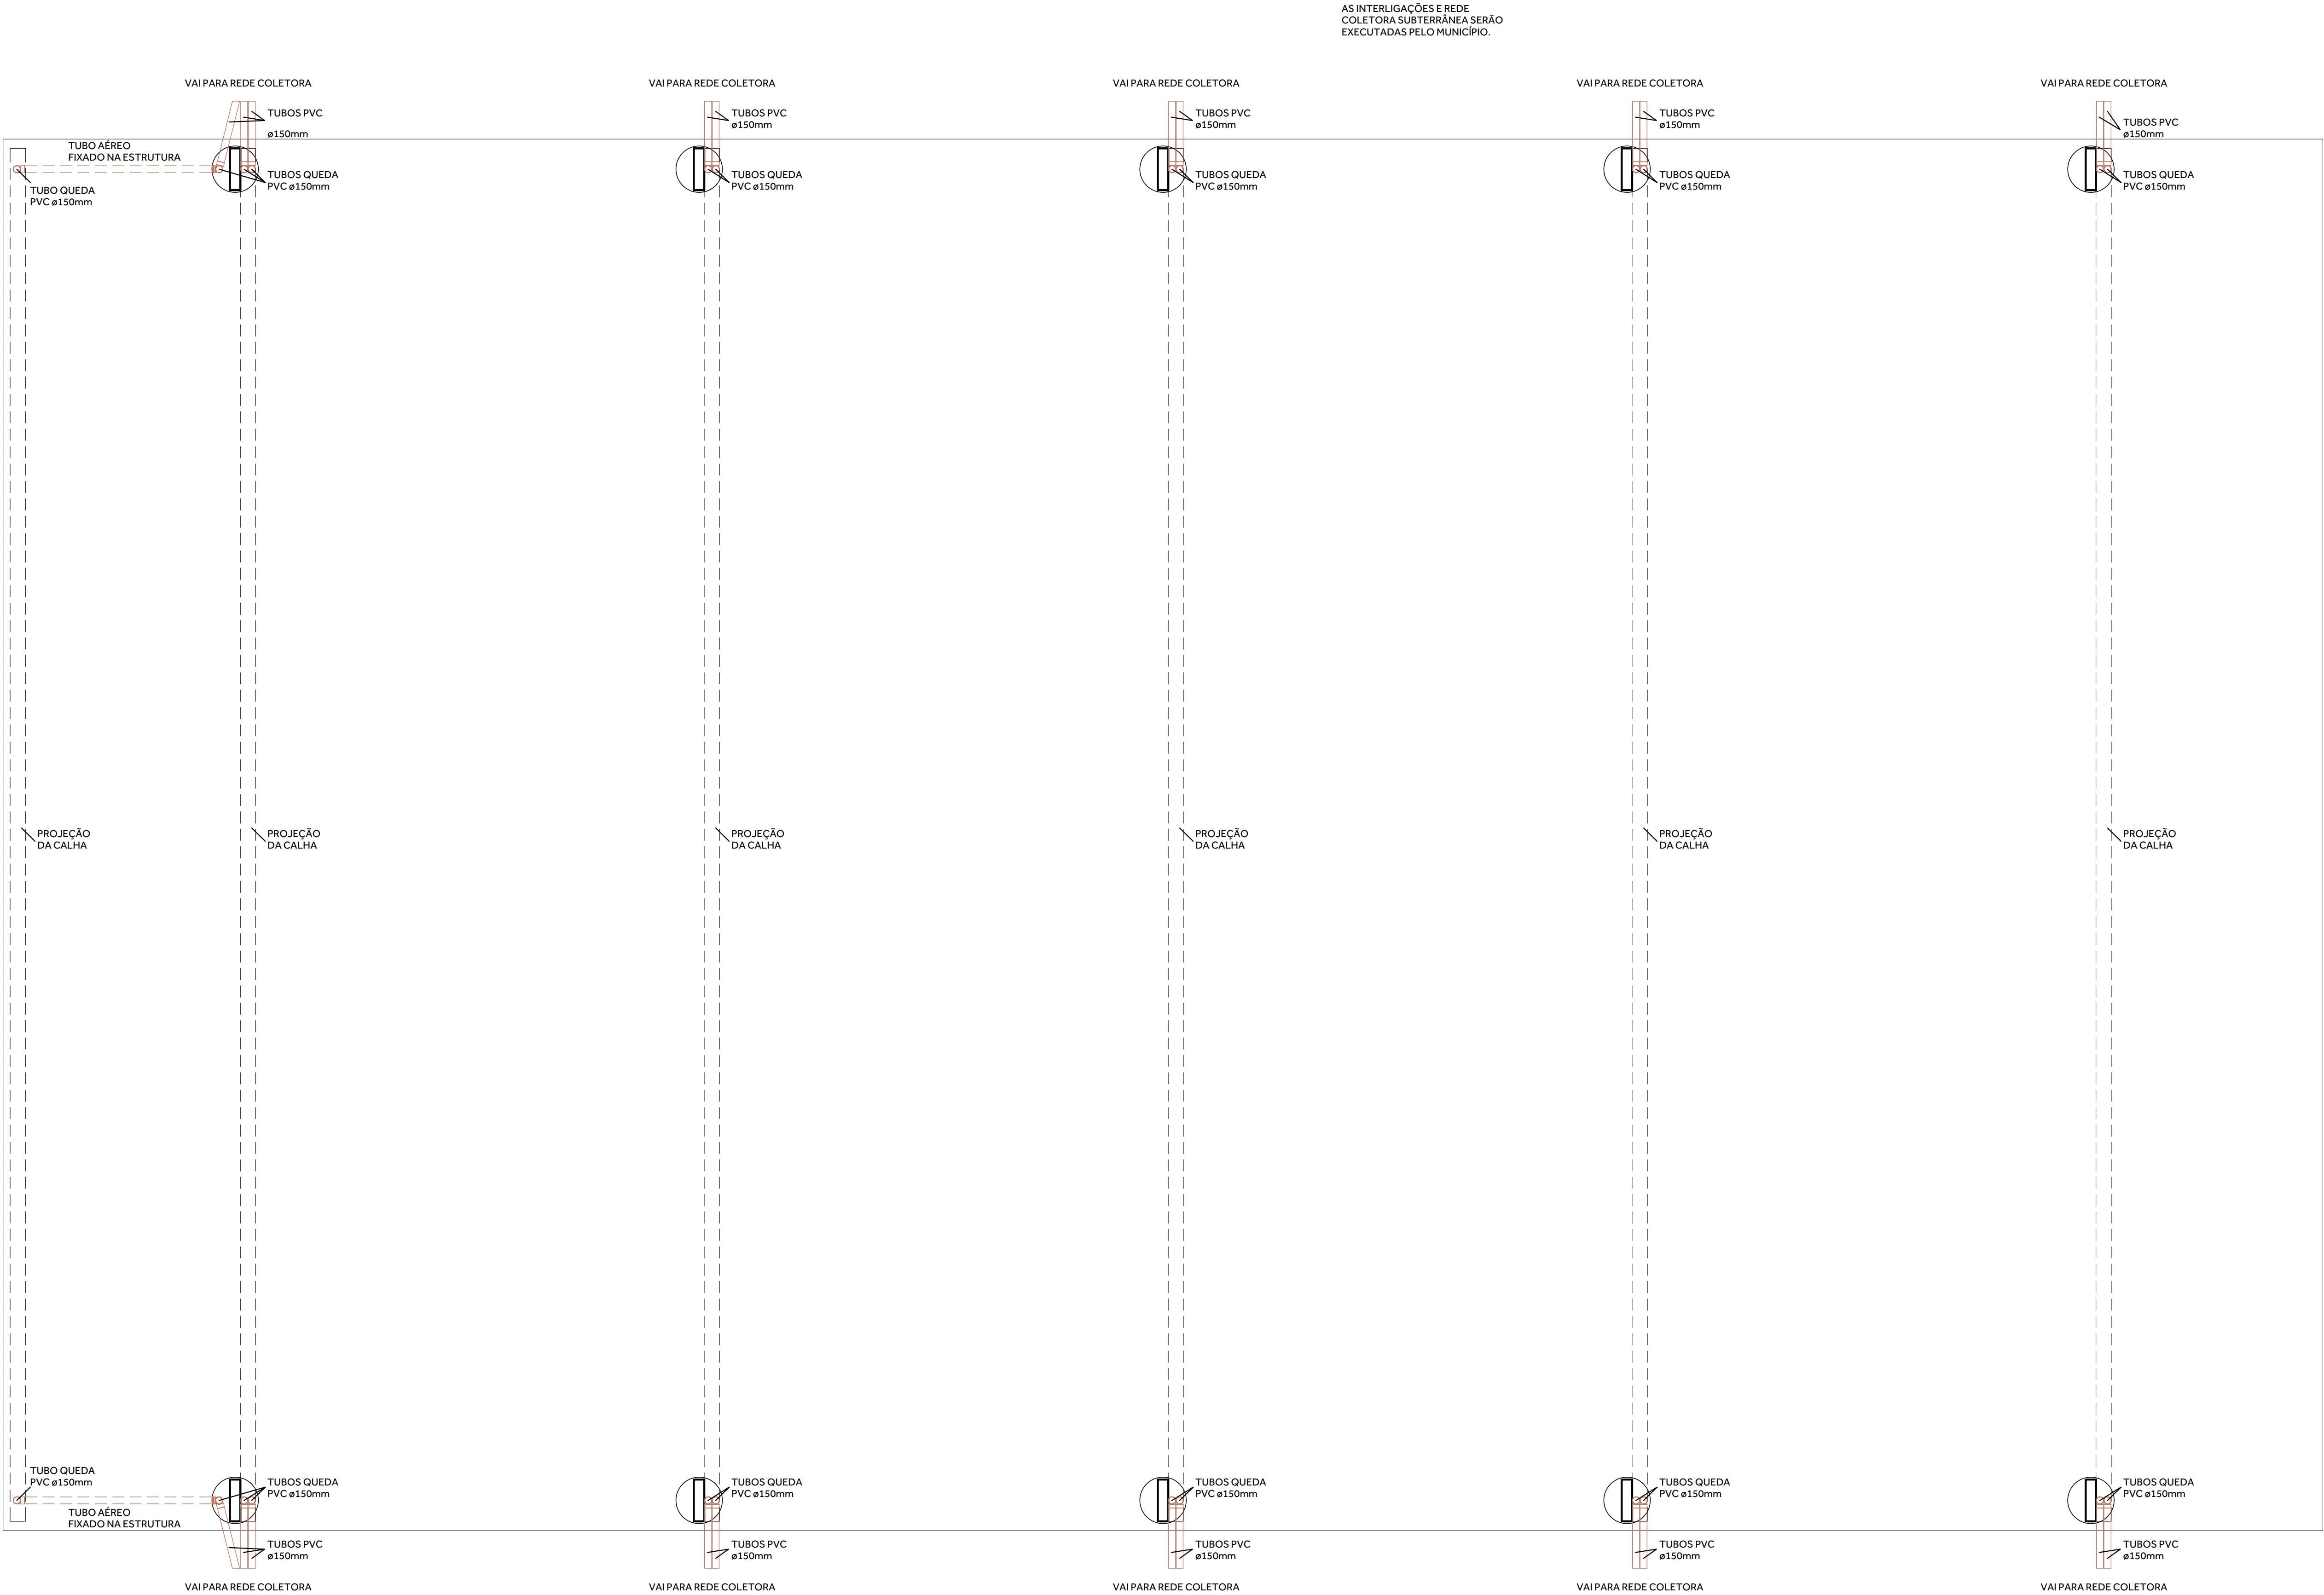

AS INTERLIGAÇÕES E REDE
COLETORA SUBTERRÂNEA SERÃO
EXECUTADAS PELO MUNICÍPIO.

AS INTERLIGAÇÕES E REDE
COLETORA SUBTERRÂNEA SERÃO
EXECUTADAS PELO MUNICÍPIO.

PLANTA BAIXA - INSTALAÇÕES PLUVIAIS
ESC.: 1/75

Rua Alfredo Heimerdinger, 103
Bairro Centro, Santa Rosa/RS
oitoarquiteturas@gmail.com
@oito.arquitetura (55) 99618 0888

PROJETO: Cobertura Multiuso	ÁREA TOTAL: 1.500,00m²
LOCALIZAÇÃO: Rua do Parque nº 300, Boa Vista do Buricá, RS.	ESCALA: Indicada
DESCRIÇÃO/ASSUNTO: Complementares - planta baixa de instalações pluviais	DATA: Mar/2026
ASSINATURA PROPRIETÁRIO:	ASSINATURA RESP. TÉCNICO: Régis Altreiter
MUNICÍPIO DE BOA VISTA DO BURICÁ CNPJ nº 87.612.867/0001-86	ÉDSON AUGUSTO MOGDANS Arq. e Urb. CAU A197144-1
	PLU01 Rev00