
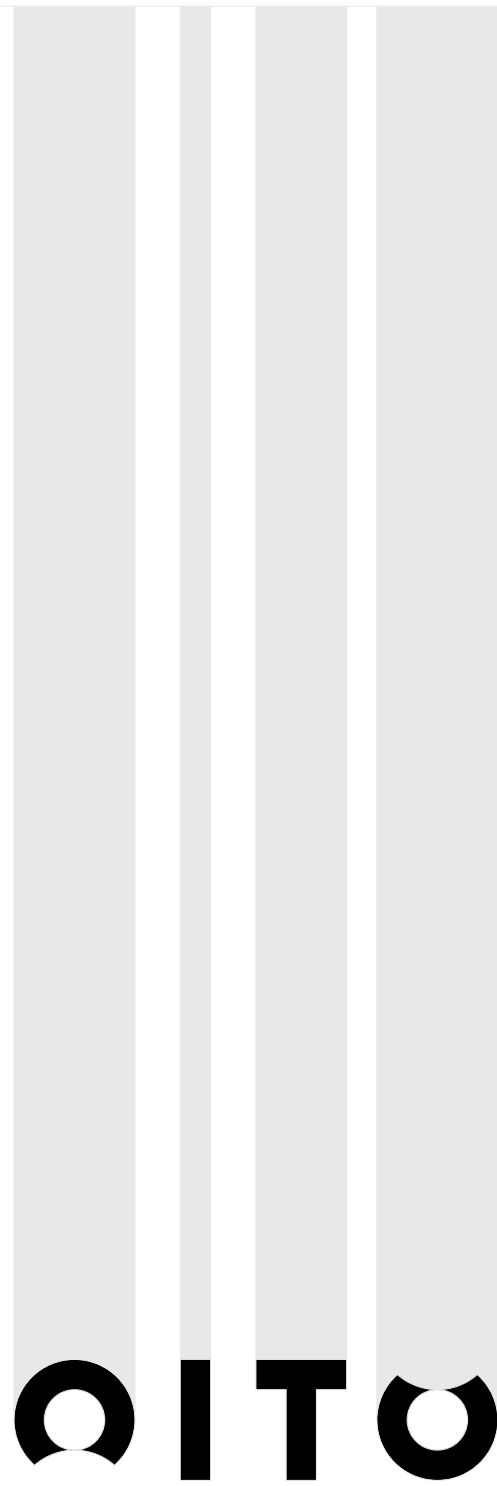


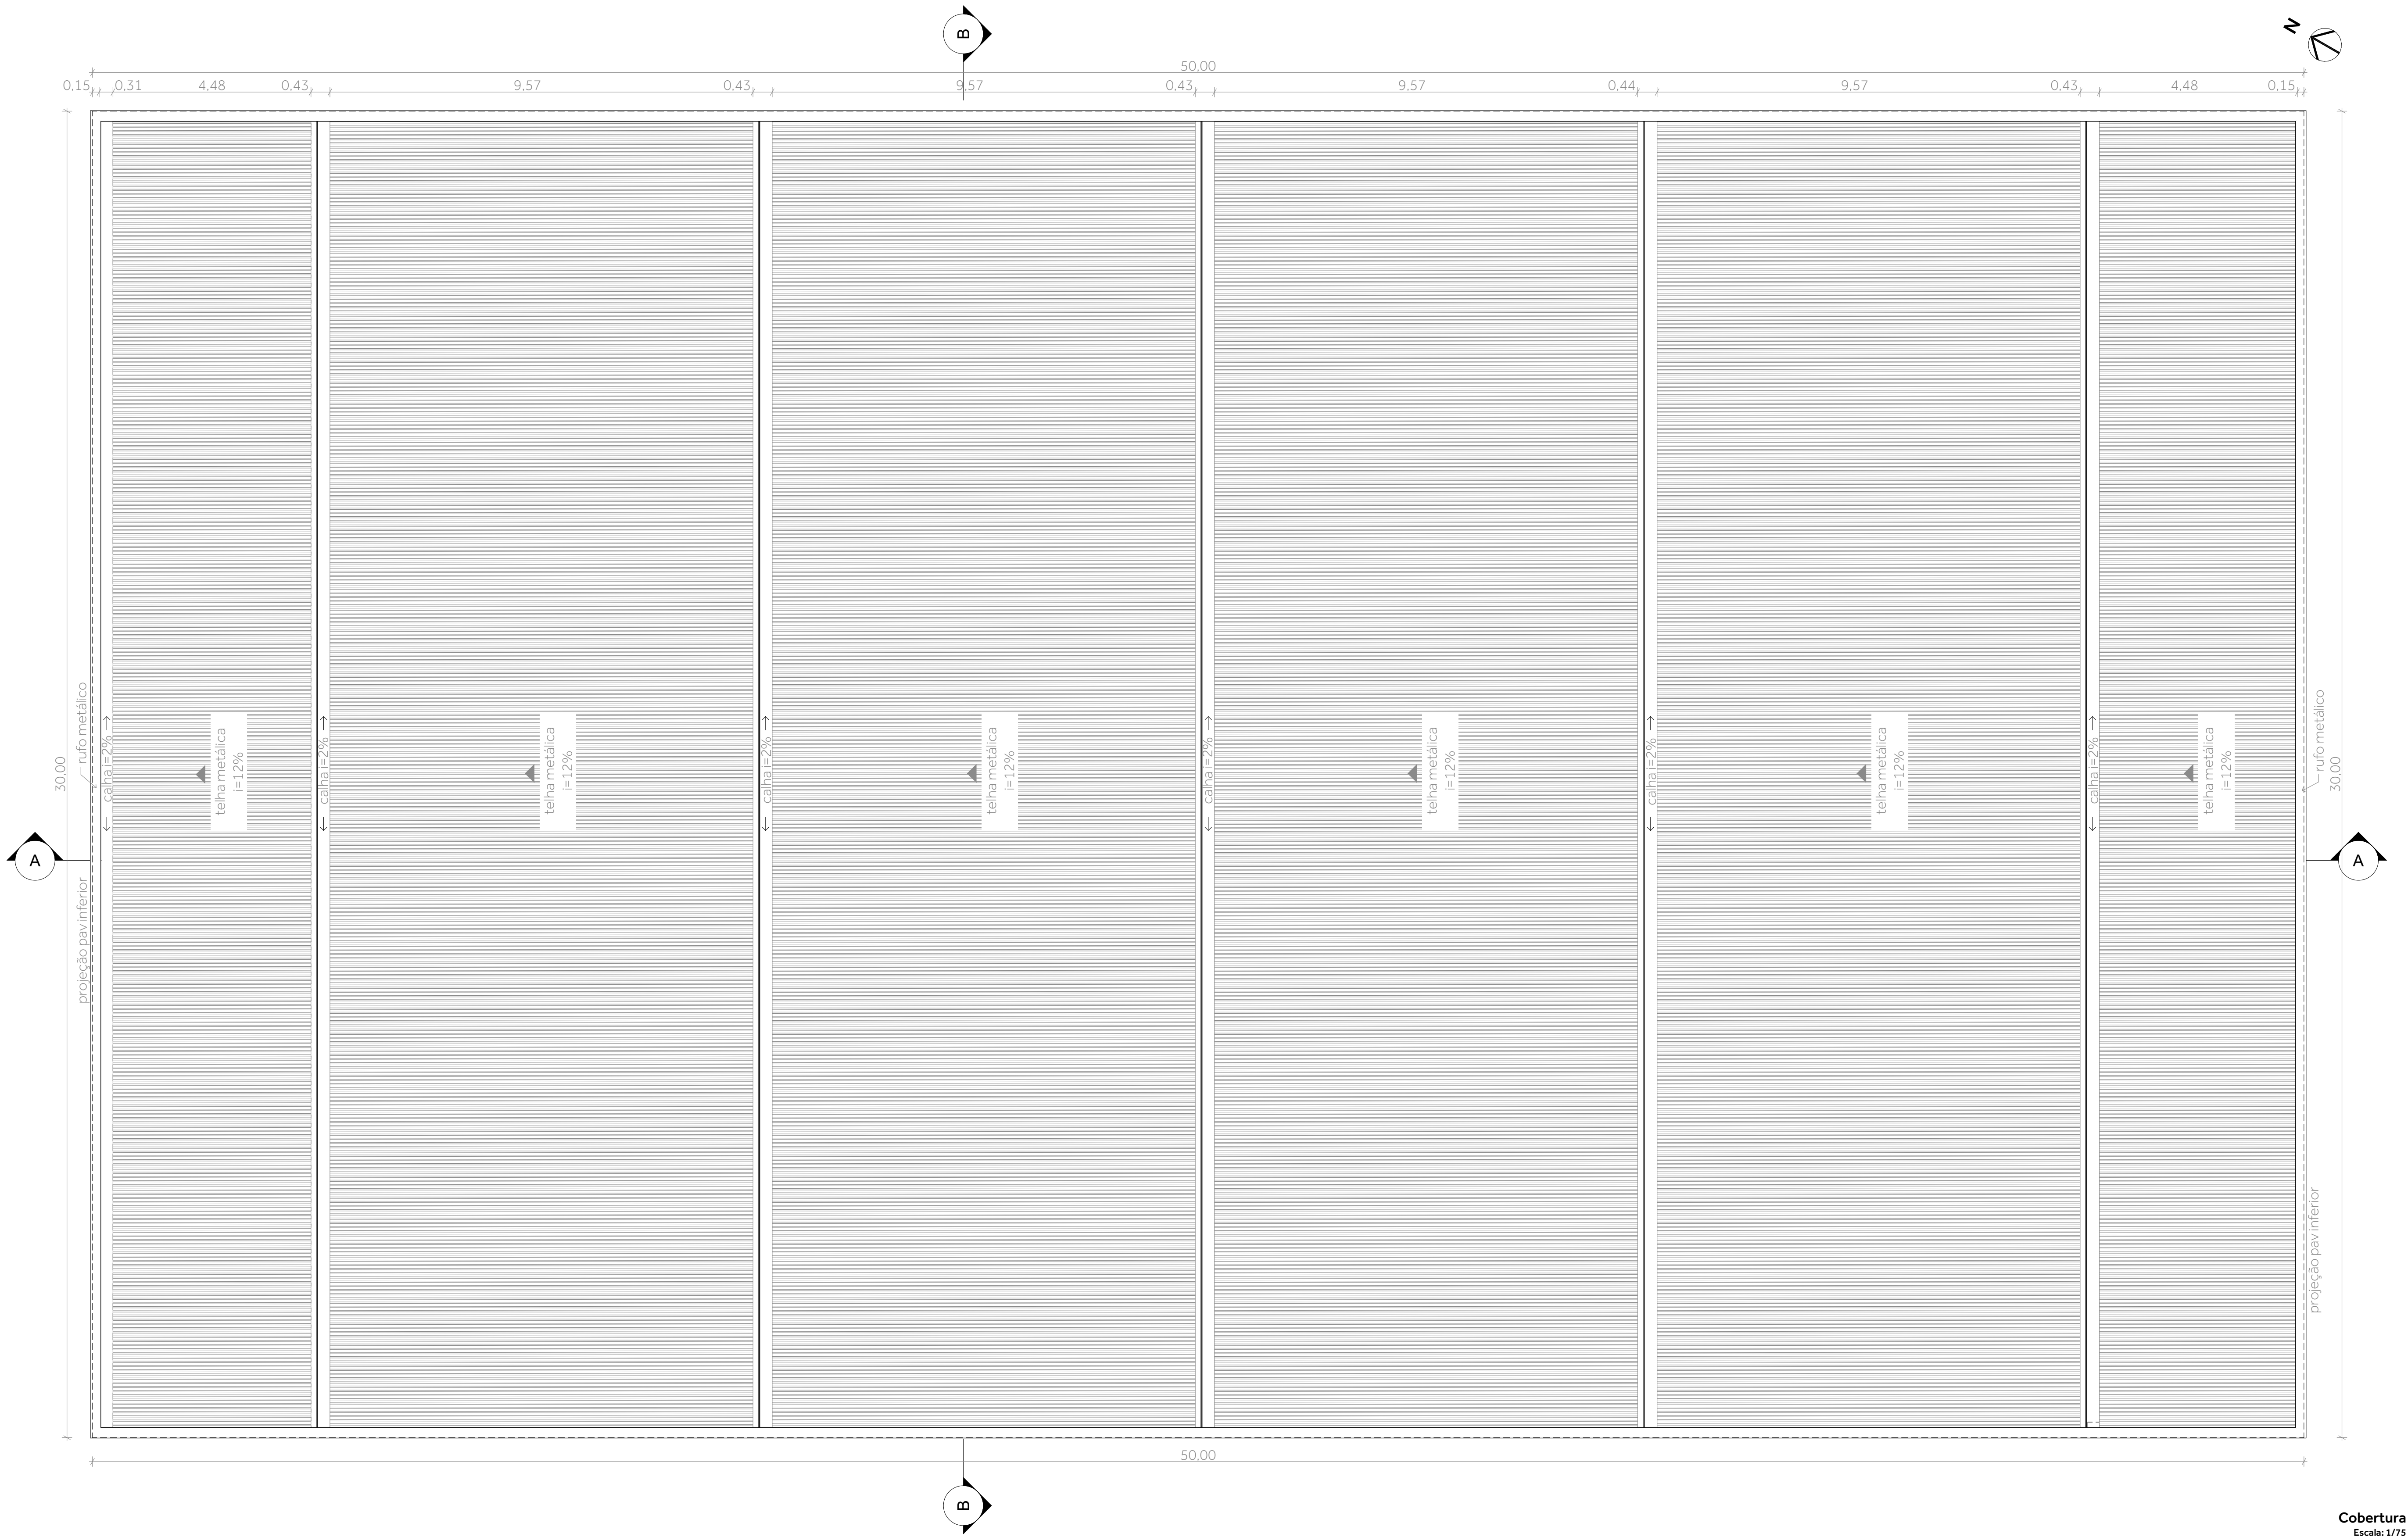

Rua Alfredo Heimerdinger, 103
Bairro Centro, Santa Rosa/RS
oitoarquitecturas@gmail.com
@oito.arquitetura (55) 99618 0888

PROJETO:	ÁREA TOTAL:
Cobertura Parque Boa Vista do Buricá	1500,00m²
LOCALIZAÇÃO:	ESCALA:
Rua do Parque nº300, Boa Vista do Buricá, RS.	Indicada
DESCRIÇÃO/ASSUNTO:	DATA:
Arquitetônico - Cobertura	Mar/2026
ASSINATURA PROPRIETÁRIO:	ASSINATURA RESP. TÉCNICO:
	Edson Mogdans
	PRANCHA:

PREFEITURA DE BOA VISTADO BURICÁ CNPJ87.612.867/0001-86	ÉDSON AUGUSTO MOGDANS Arq. & Urb. CAU A197144-1
--	--

03/05
Rev01

direitos autorais reservados - Lei nº. 9610/98