Quadro de Cargas (AL1) - Pavimento

| Circuito | Descrição | Esquema | Método de inst. | Tensão (V) | Pot. total. (VA) | Pot. total. (W) | Fases | Pot. - R (W) | Pot. - S (W) | Pot. - T (W) | FCT | FCA | In' (A) | Ip (A) | Seção (mm²) | Ic (A) | Icc (kA) | Disj (A) | dV parc (%) | dV total (%) |
|---|---|---|---|---|---|---|---|---|---|---|---|---|---|---|---|---|---|---|---|---|
| QM1 | | 3F+N | B1 | 380/220 V | 25200 | 19830 | R+S+T | 13430 | 3200 | 3200 | 1.00 | 1.00 | 74.3 | 74.3 | 25 | 89.0 | 10 | 80 | 0.11 | 0.11 |
| TOTAL | | | | | 25200 | 19830 | R+S+T | 13430 | 3200 | 3200 | | | | | | | | | | |

Quadro de Cargas (QM1) - Pavimento

| Circuito | Descrição | Esquema | Método de inst. | Tensão (V) | Pot. total. (VA) | Pot. total. (W) | Fases | Pot. - R (W) | Pot. - S (W) | Pot. - T (W) | FCT | FCA | In' (A) | Ip (A) | Seção (mm²) | Ic (A) | Icc (kA) | Disj (A) | dV parc (%) | dV total (%) |
|---|---|---|---|---|---|---|---|---|---|---|---|---|---|---|---|---|---|---|---|---|
| QD2 | | 3F+N | B1 | 380/220 V | 25200 | 19830 | R+S+T | 13430 | 3200 | 3200 | 1.00 | 1.00 | 74.3 | 74.3 | 25 | 89.0 | 10 | 80 | 0.27 | 0.38 |
| TOTAL | | | | | 25200 | 19830 | R+S+T | 13430 | 3200 | 3200 | | | | | | | | | | |

Quadro de Cargas (QD1) - Pavimento

| Circuito | Descrição | Esquema | Método de inst. | Tensão (V) | Iluminação (W) 45 | Iluminação (W) 200 | Tomadas (W) 1000 | Tomadas (W) 2200 | Pot. total. (VA) | Pot. total. (W) | Fases | Pot. - R (W) | Pot. - S (W) | Pot. - T (W) | FCT | FCA | In' (A) | Ip (A) | Seção (mm²) | Ic (A) | Icc (kA) | Disj (A) | dV parc (%) | dV total (%) |
|---|---|---|---|---|---|---|---|---|---|---|---|---|---|---|---|---|---|---|---|---|---|---|---|---|
| 2 | TUGS | 3F+N | B1 | 380/220 V | | | 3 | 3 | 13273 | 9600 | R+S+T | 3200 | 3200 | 3200 | 1.00 | 1.00 | 6.7 | 20.1 | 4 | 28.0 | 3 | 25 | 0.32 | 0.69 |
| 1 | LUMINÁRIAS | F+N | B1 | 220 V | 14 | 48 | | | 11927 | 10230 | R | 10230 | | | 1.00 | 1.00 | 54.2 | 54.2 | 16 | 76.0 | 3 | 63 | 0.00 | 0.38 |
| TOTAL | | | | | 14 | 48 | 3 | 3 | 25200 | 19830 | R+S+T | 13430 | 3200 | 3200 | | | | | | | | | | |

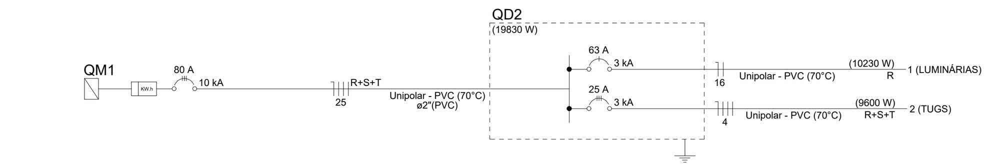


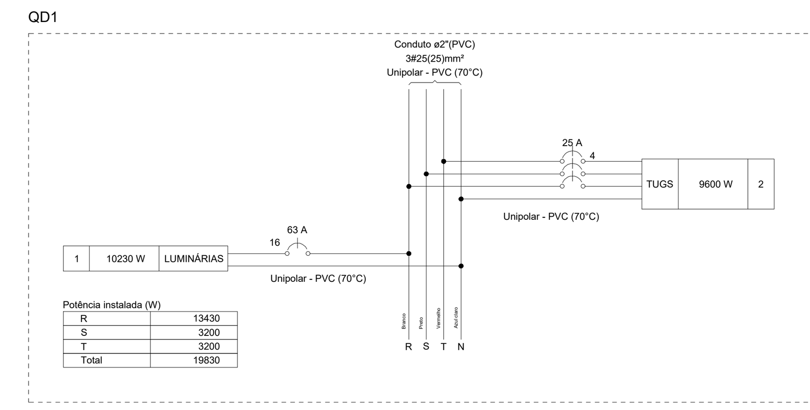


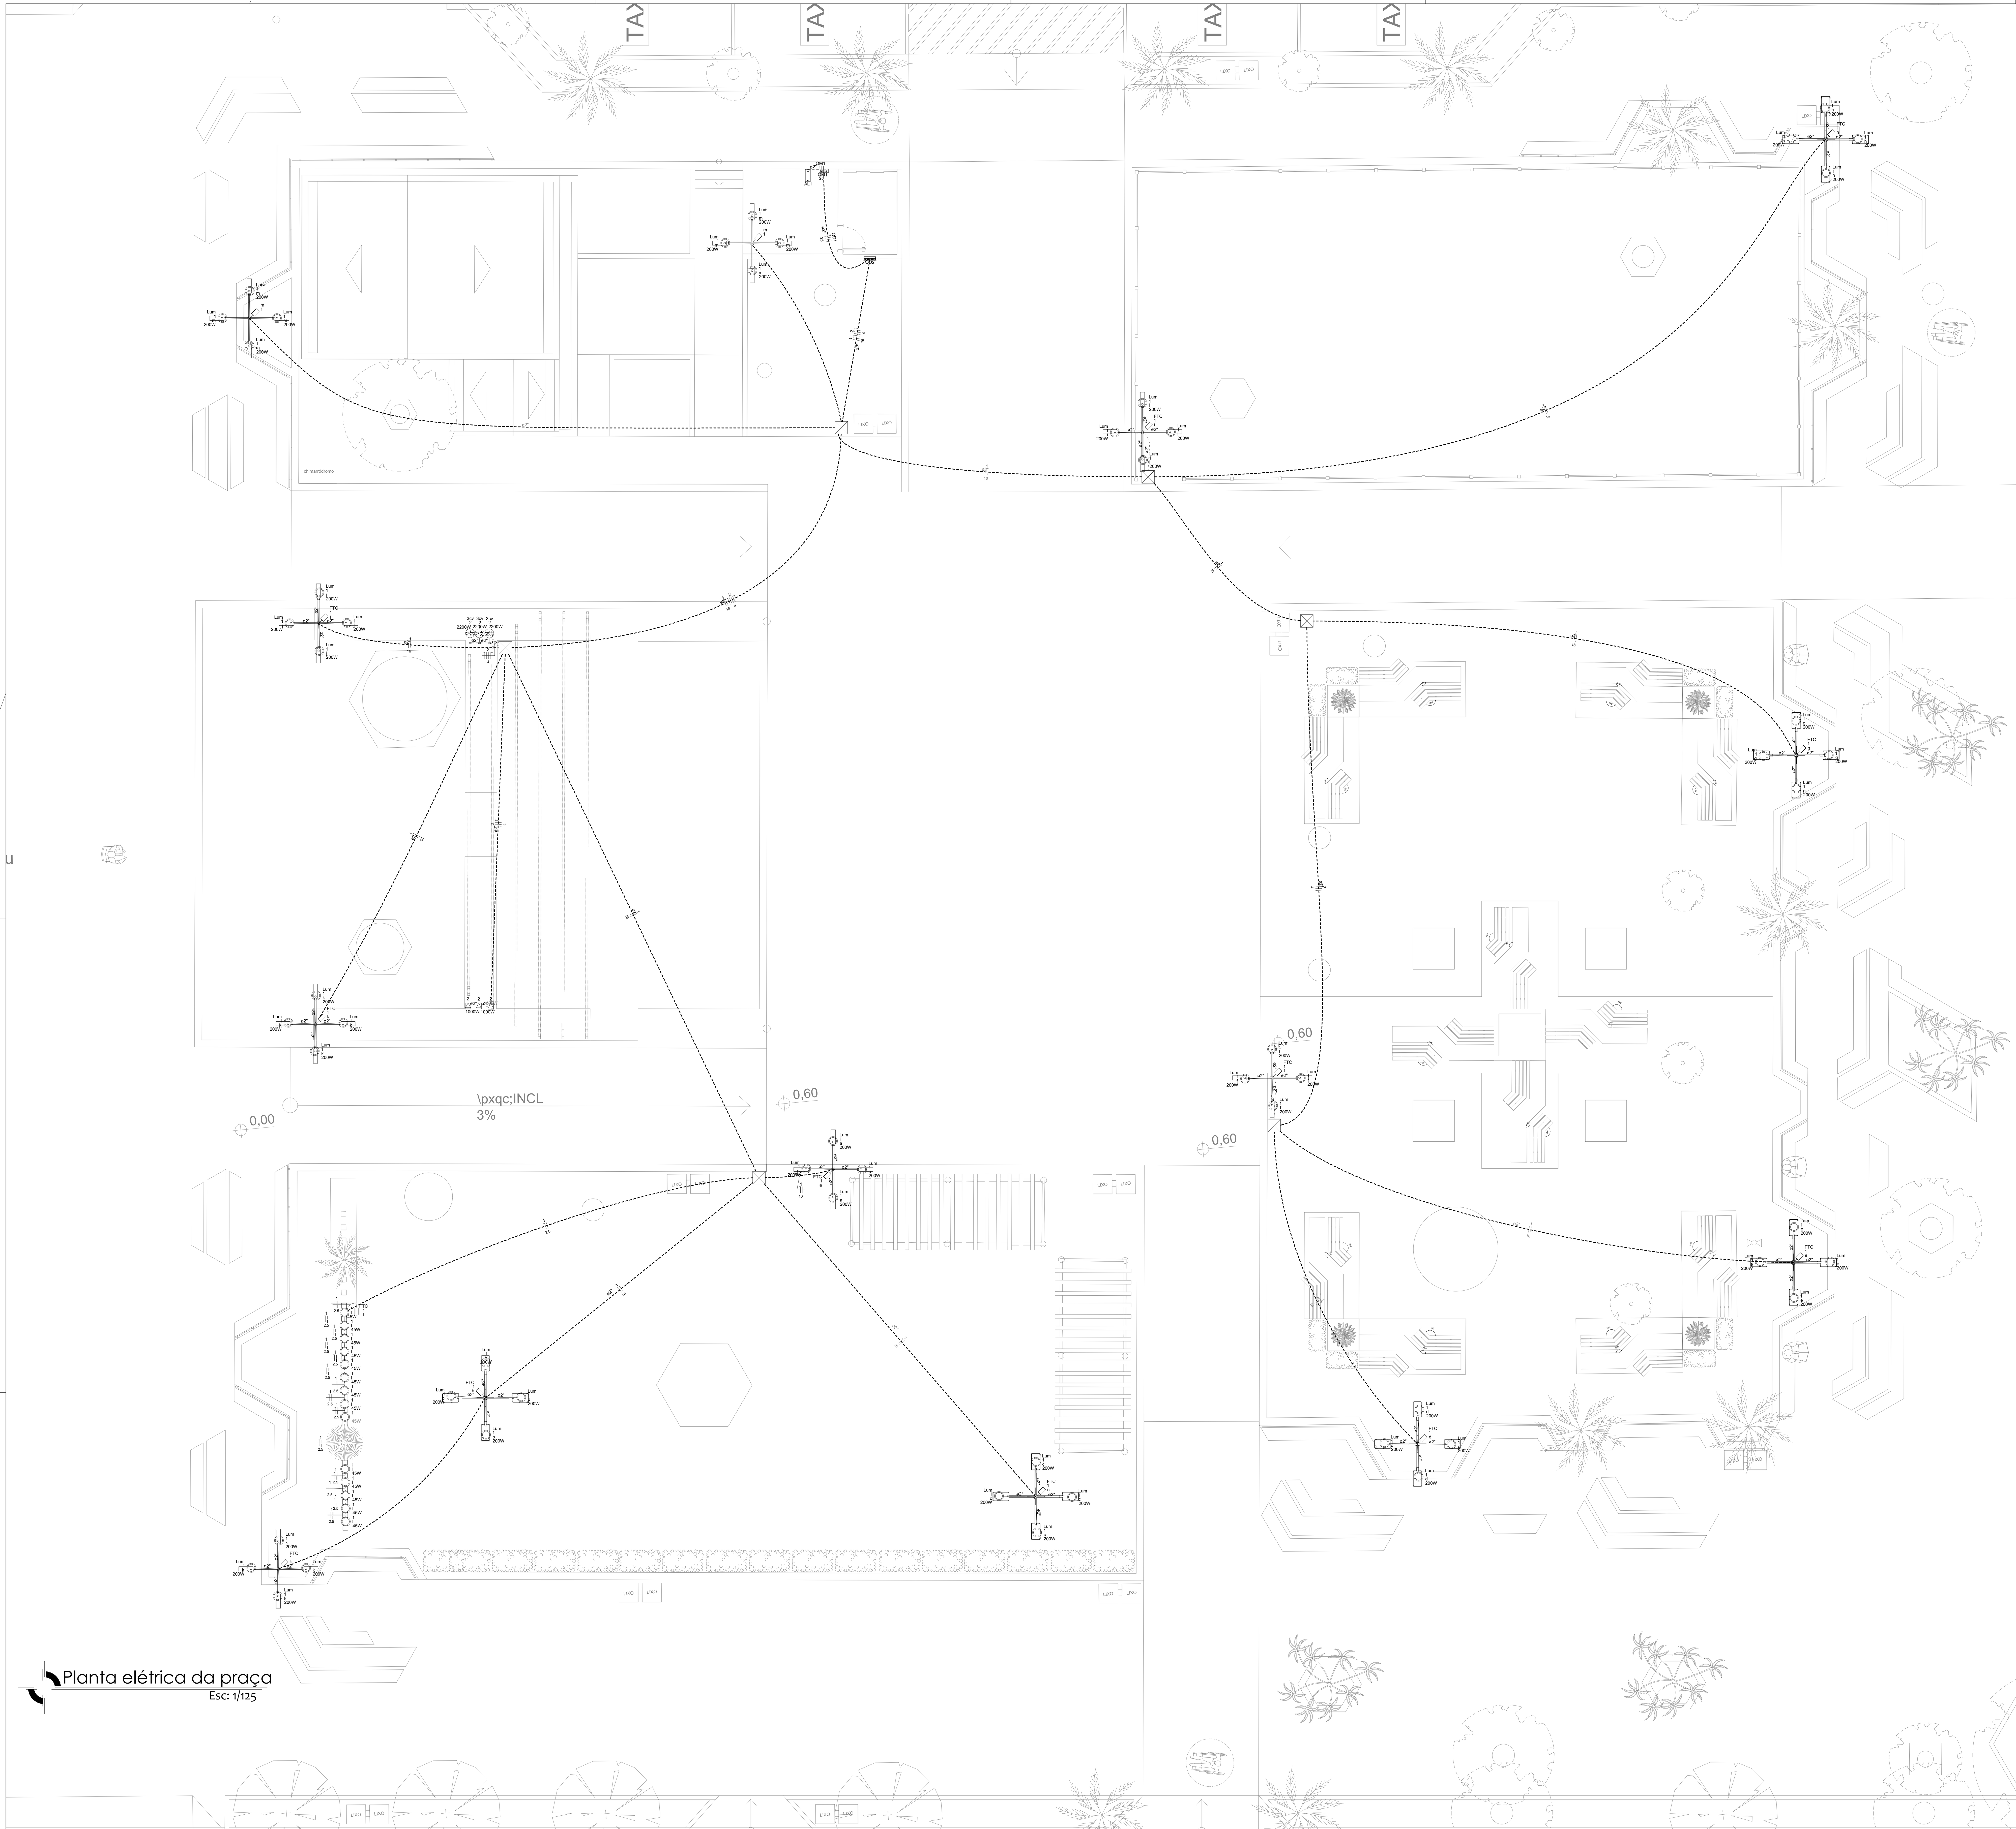


Planta elétrica da praça
Esc: 1/125

VALER Arquitetura & Engenharia

Paulo André Colares | Engenheiro Civil | CREA: 229723

Nivaldo Jose Valer | Arquiteto e Urbanista | CAU Nº A160470-8

Tobias de Andrade | Engenheiro Civil | CREA: 212692

AV. DAS PALMEIRAS, 1036, S. 1 -TRÊS PALMEIRAS - RS - CEP:99675-000

(54) 9 9633-4495 | (51) 9 9892-7788 | (48) 9 8808-4089

NI_VALDOVALER@HOTMAIL.COM VALERARQENG @VALERARQENG

OBRA:
REVITALIZAÇÃO PRAÇA MATRIZ

| | | | | | | | |
|---|---|---|---|---|---|---|---|
| Propietário: Prefeitura de Planalto | | | | CNPJ: 87.612.891/0001-15 | | Folhas: 18/21 | Escala: s/escala |
| Assunto: PLANTA BAIXA ELÉTRICA PRAÇA | | | | | | | |
| Local: PRAÇA DA MATRIZ | | | | | | | |
| Lote: praça | Tamanho: 4.483,36 m² | Q: J | Matrícula: 8.374 | CEP: 98470-000 | Tipo de Construção: revitalização de praça | | |

Quadro de áreas

TOTAL

Carimbos:

Proprietário: Prefeitura de Planalto - CNPJ 87.612.891/0001-15

NIVALDO JOSE VALER:34894864000116

Assinado de forma digital por NIVALDO JOSE VALER:34894864000116
Dados: 2026.03.09 19:55:45 -03'00'

RESPONSÁVEL TÉCNICO URBANISTICO
Nivaldo Jose Valer Arquiteto e Urbanista - CAU Nº A160470-8

PAULO ANDRE COLARES:03382422018

Assinado digitalmente por PAULO ANDRE COLARES:03382422018
ND: C=BR, O=ICP-Brasil, OU=videoconferencia, OU=23119659000131, OU=Secretaria da Receita Federal do Brasil - RFB, OU=ARSIRIUS, OU=RFB e-CPF A1, CN=PAULO ANDRE COLARES:03382422018
Razão: Eu sou o autor deste documento
Localização:
Foxit PDF Reader Versão: 2023.2.0

RESPONSÁVEL TÉCNICO ELÉTRICO, ESTRUTURAL E HIDROSANITÁRIO
PAULO ANDRÉ COLARES Engenheiro Civil - CREA: 229723