




CORTE B-B

Esc: 1/125

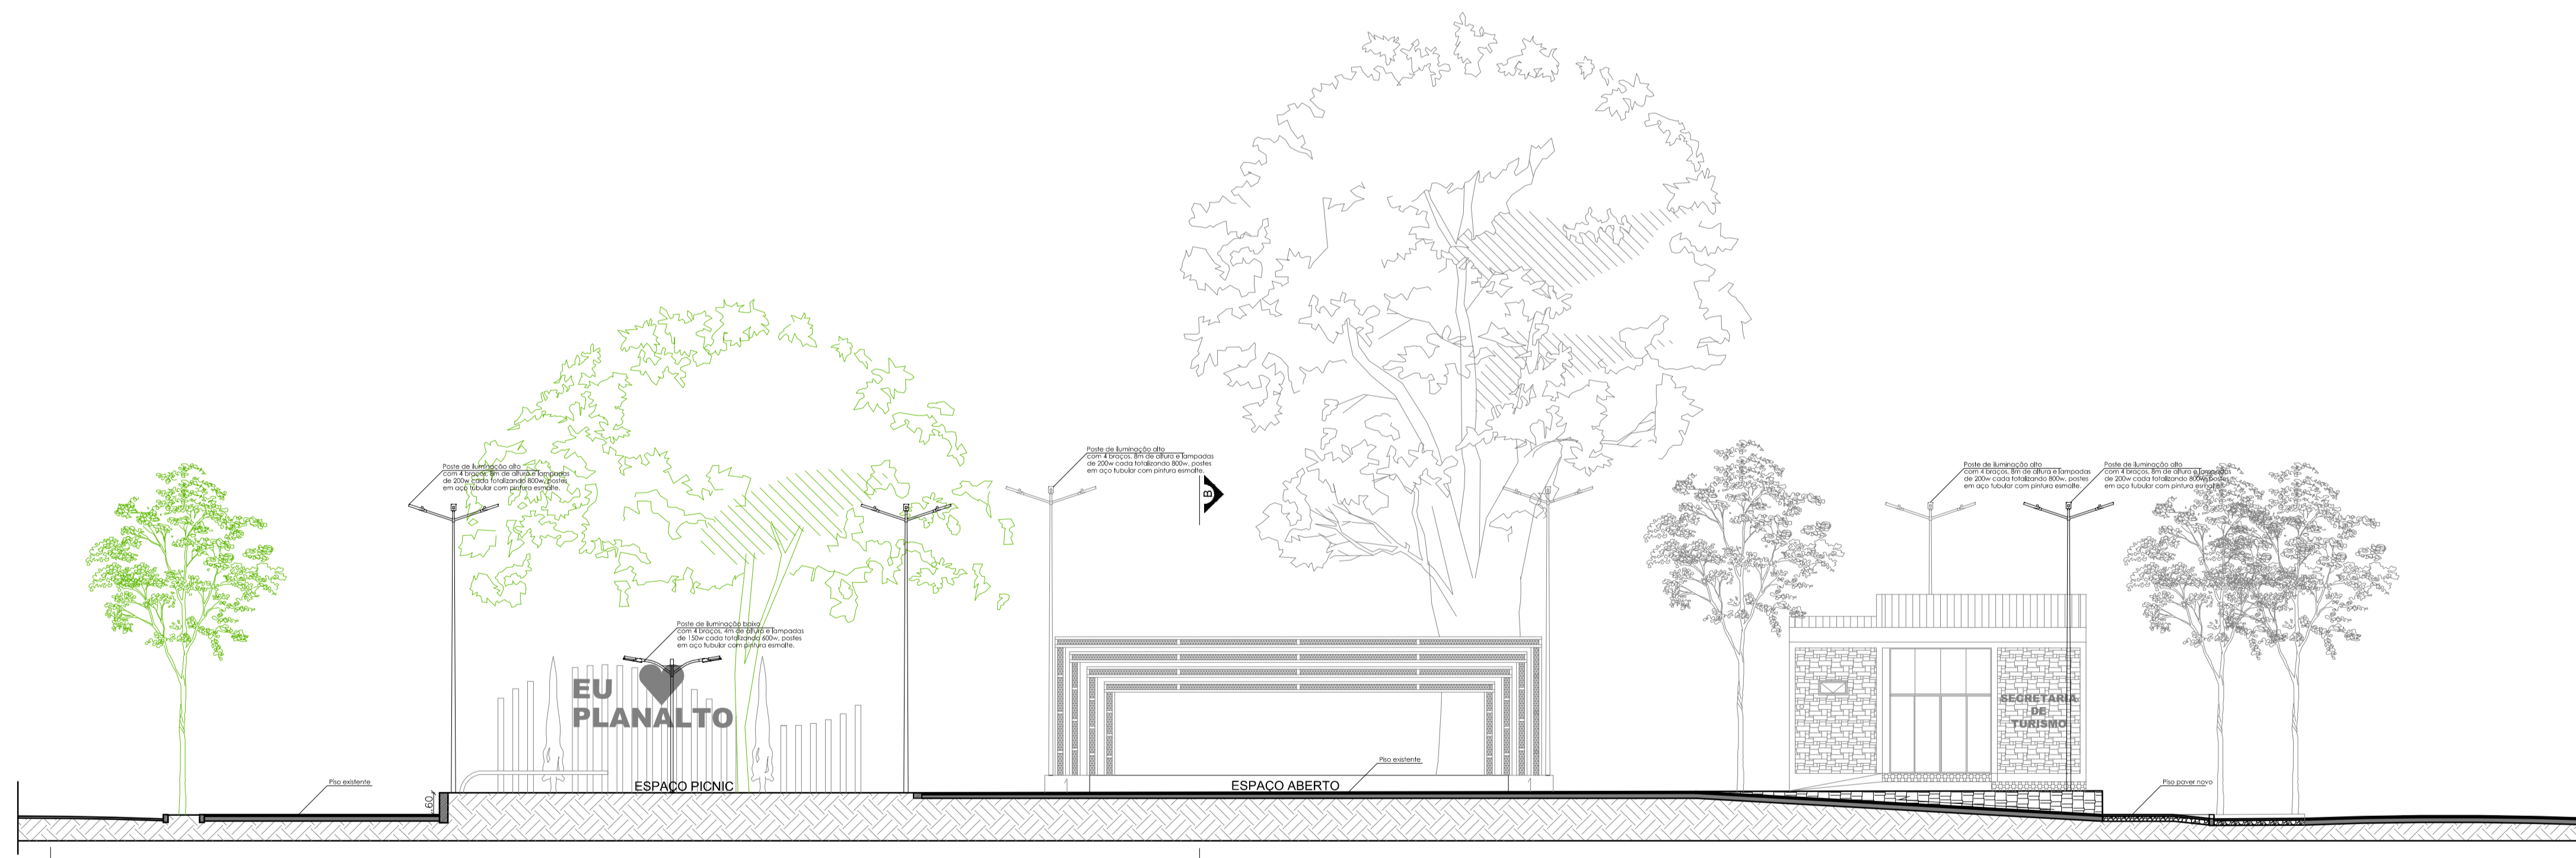

CORTE A-A

Esc: 1/125

		Paulo André Colares Nivaldo Jose Valer Tobias de Andrade Engenheiro Civil CREA: 239723 Engenheiro Civil CAU Nº A15049-B Engenheiro Civil CREA: 513472		Av. DAS PALMEIRAS, 1026, S. 1 - VILA PALMEIRAS - RS - CEP: 91675-000 (54) 9 9633-4493 (51) 9 9892-7788 (48) 9 8808-4089 BR.NIVALDOVALER@HOTMAIL.COM VALERARQENR @VALERARQENR	
OBRA: REVITALIZAÇÃO PRAÇA MATRIZ					
Proprietário: Prefeitura de Planalto		CNPJ: 07.612.891/0001-15		Folhas: 8/21	
Assunto: CORTE A-A / B-B		Escala: 1/125			
Local: PRAÇA DA MATRIZ					
Lote: 4.483,36 m²		Q: J	Matrícula: 8.374	CEP: 98470-000	Tipo de Construção: revitalização de praça
Quadro de áreas					
Corrimbos:					
Responsável Técnico: PAULO ANDRÉ COLARES Engenheiro Civil - CREA: 239723					
Responsável Técnico Urbanístico: NIVALDO JOSÉ VALER Engenheiro Civil - CAU Nº A15049-B					
Responsável Técnico: TÁBIAS DE ANDRADE Engenheiro Civil - CREA: 513472					
TOTAL					