
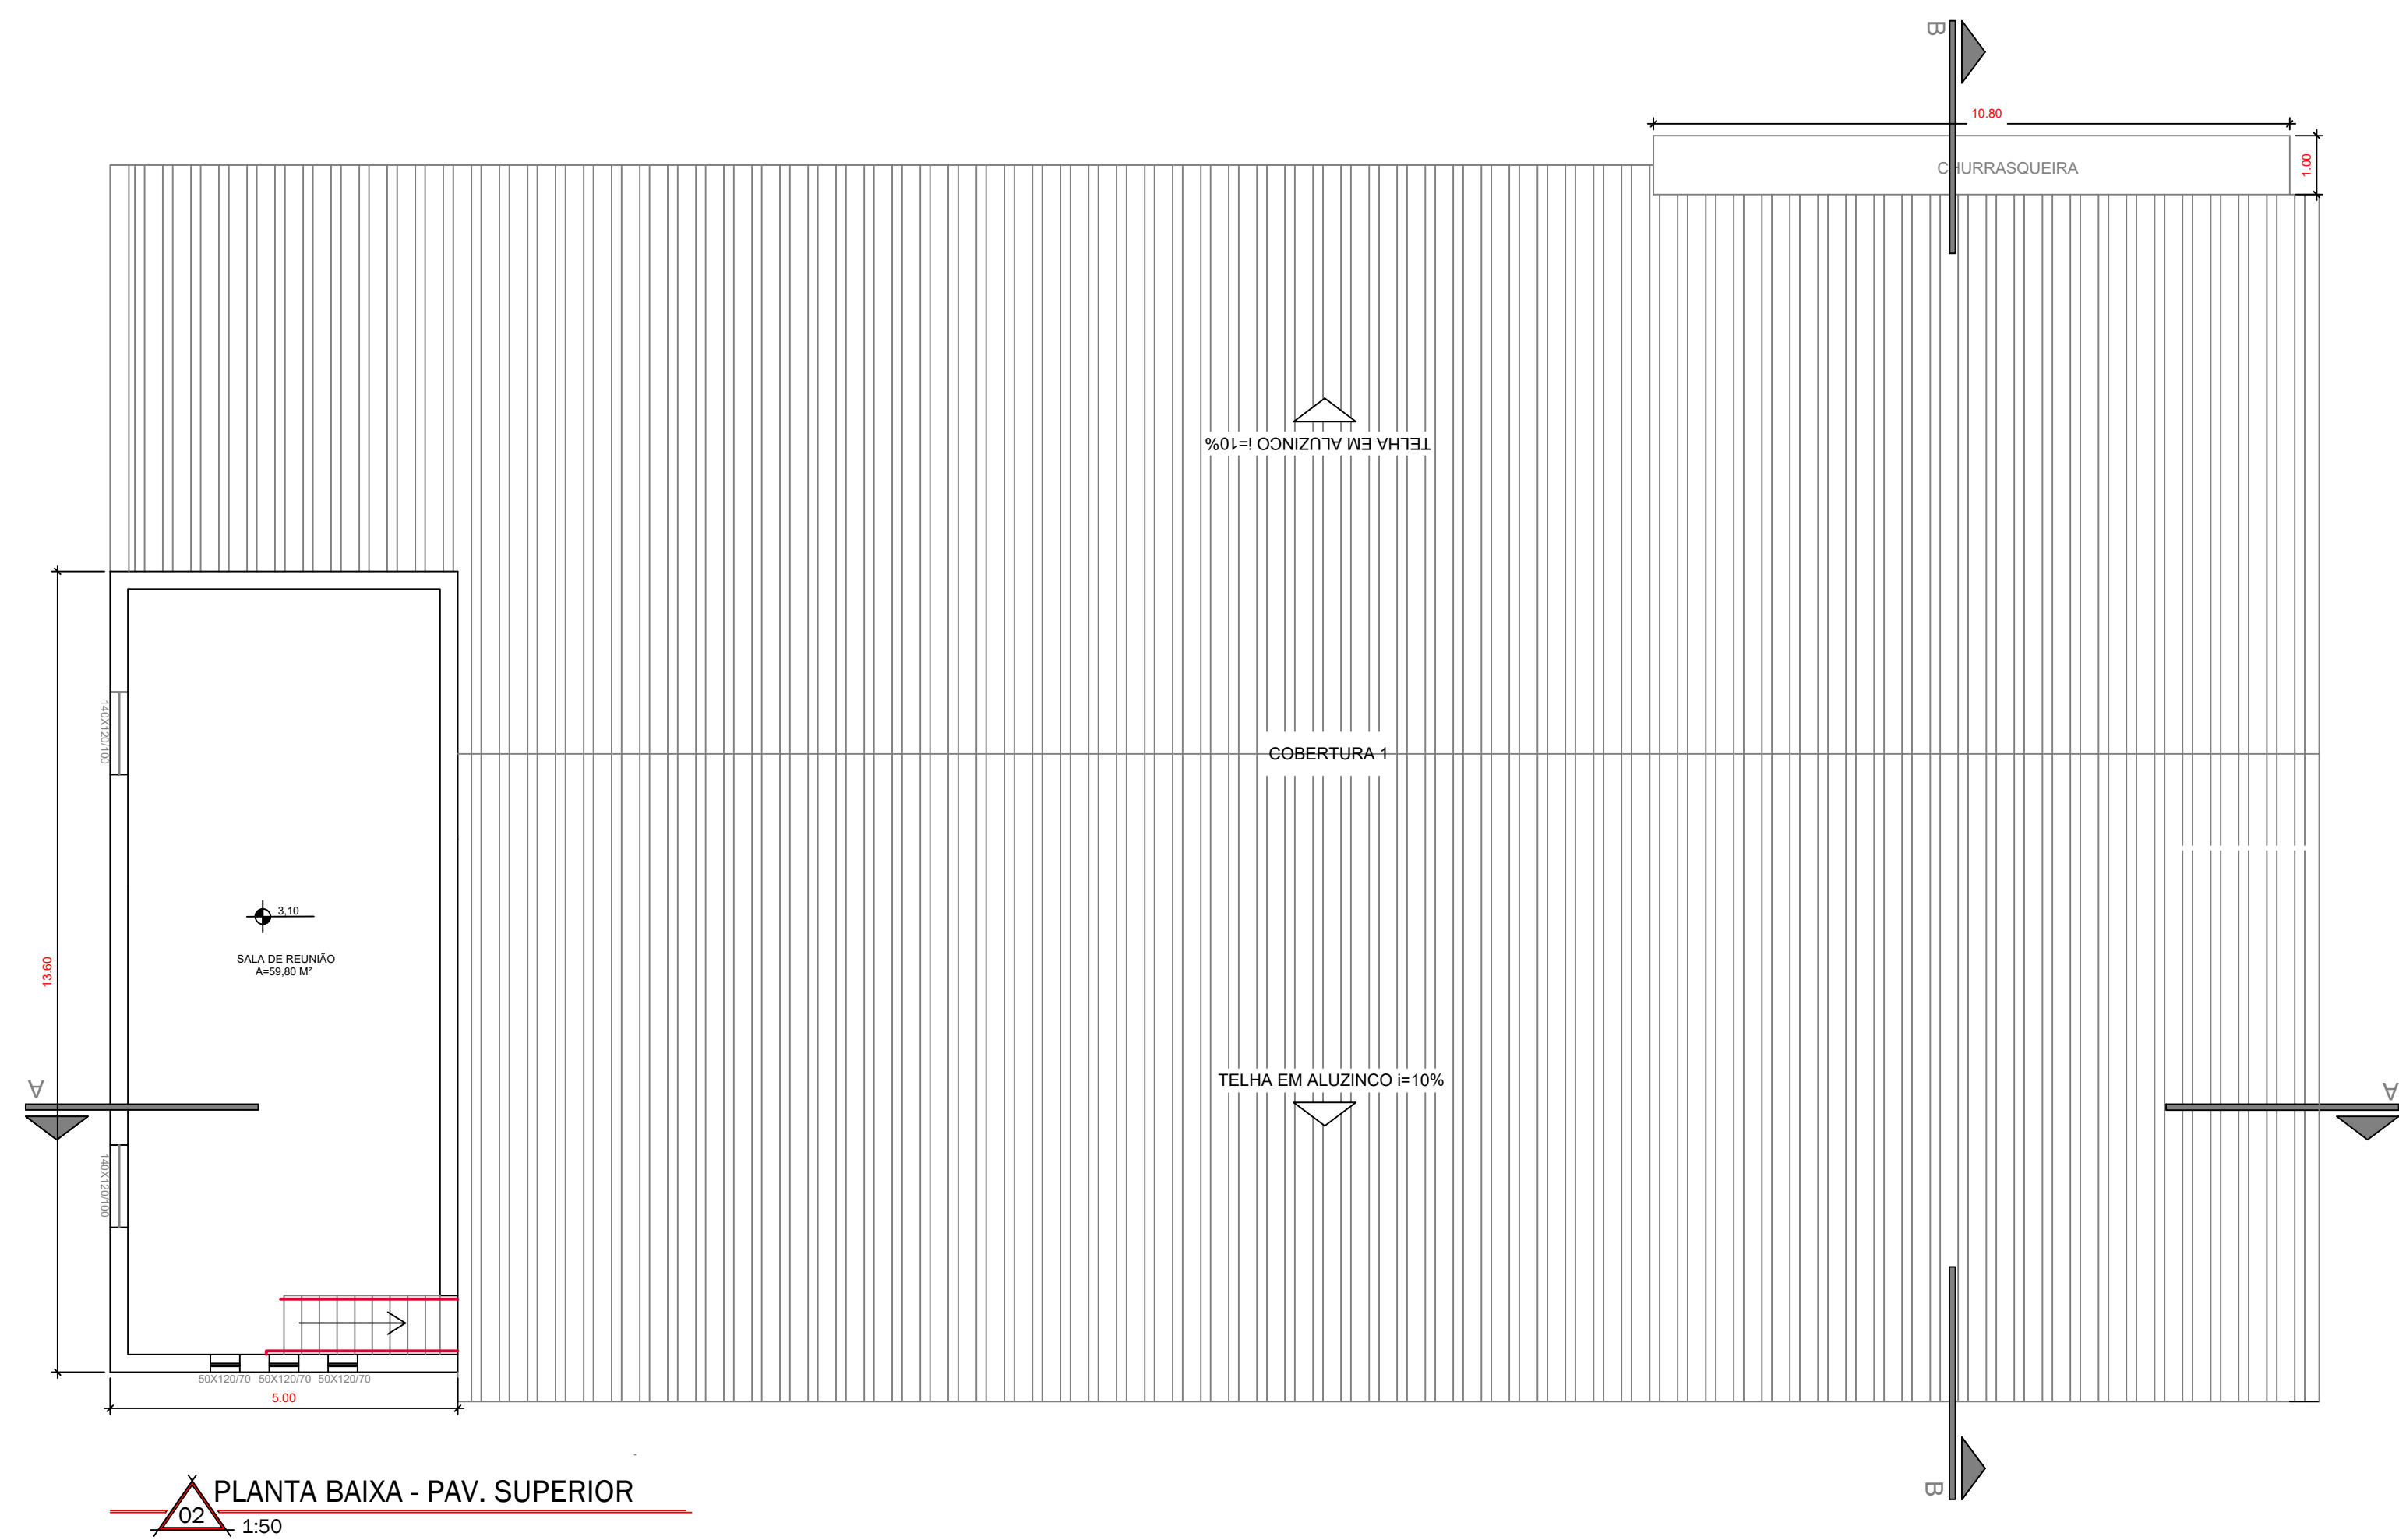
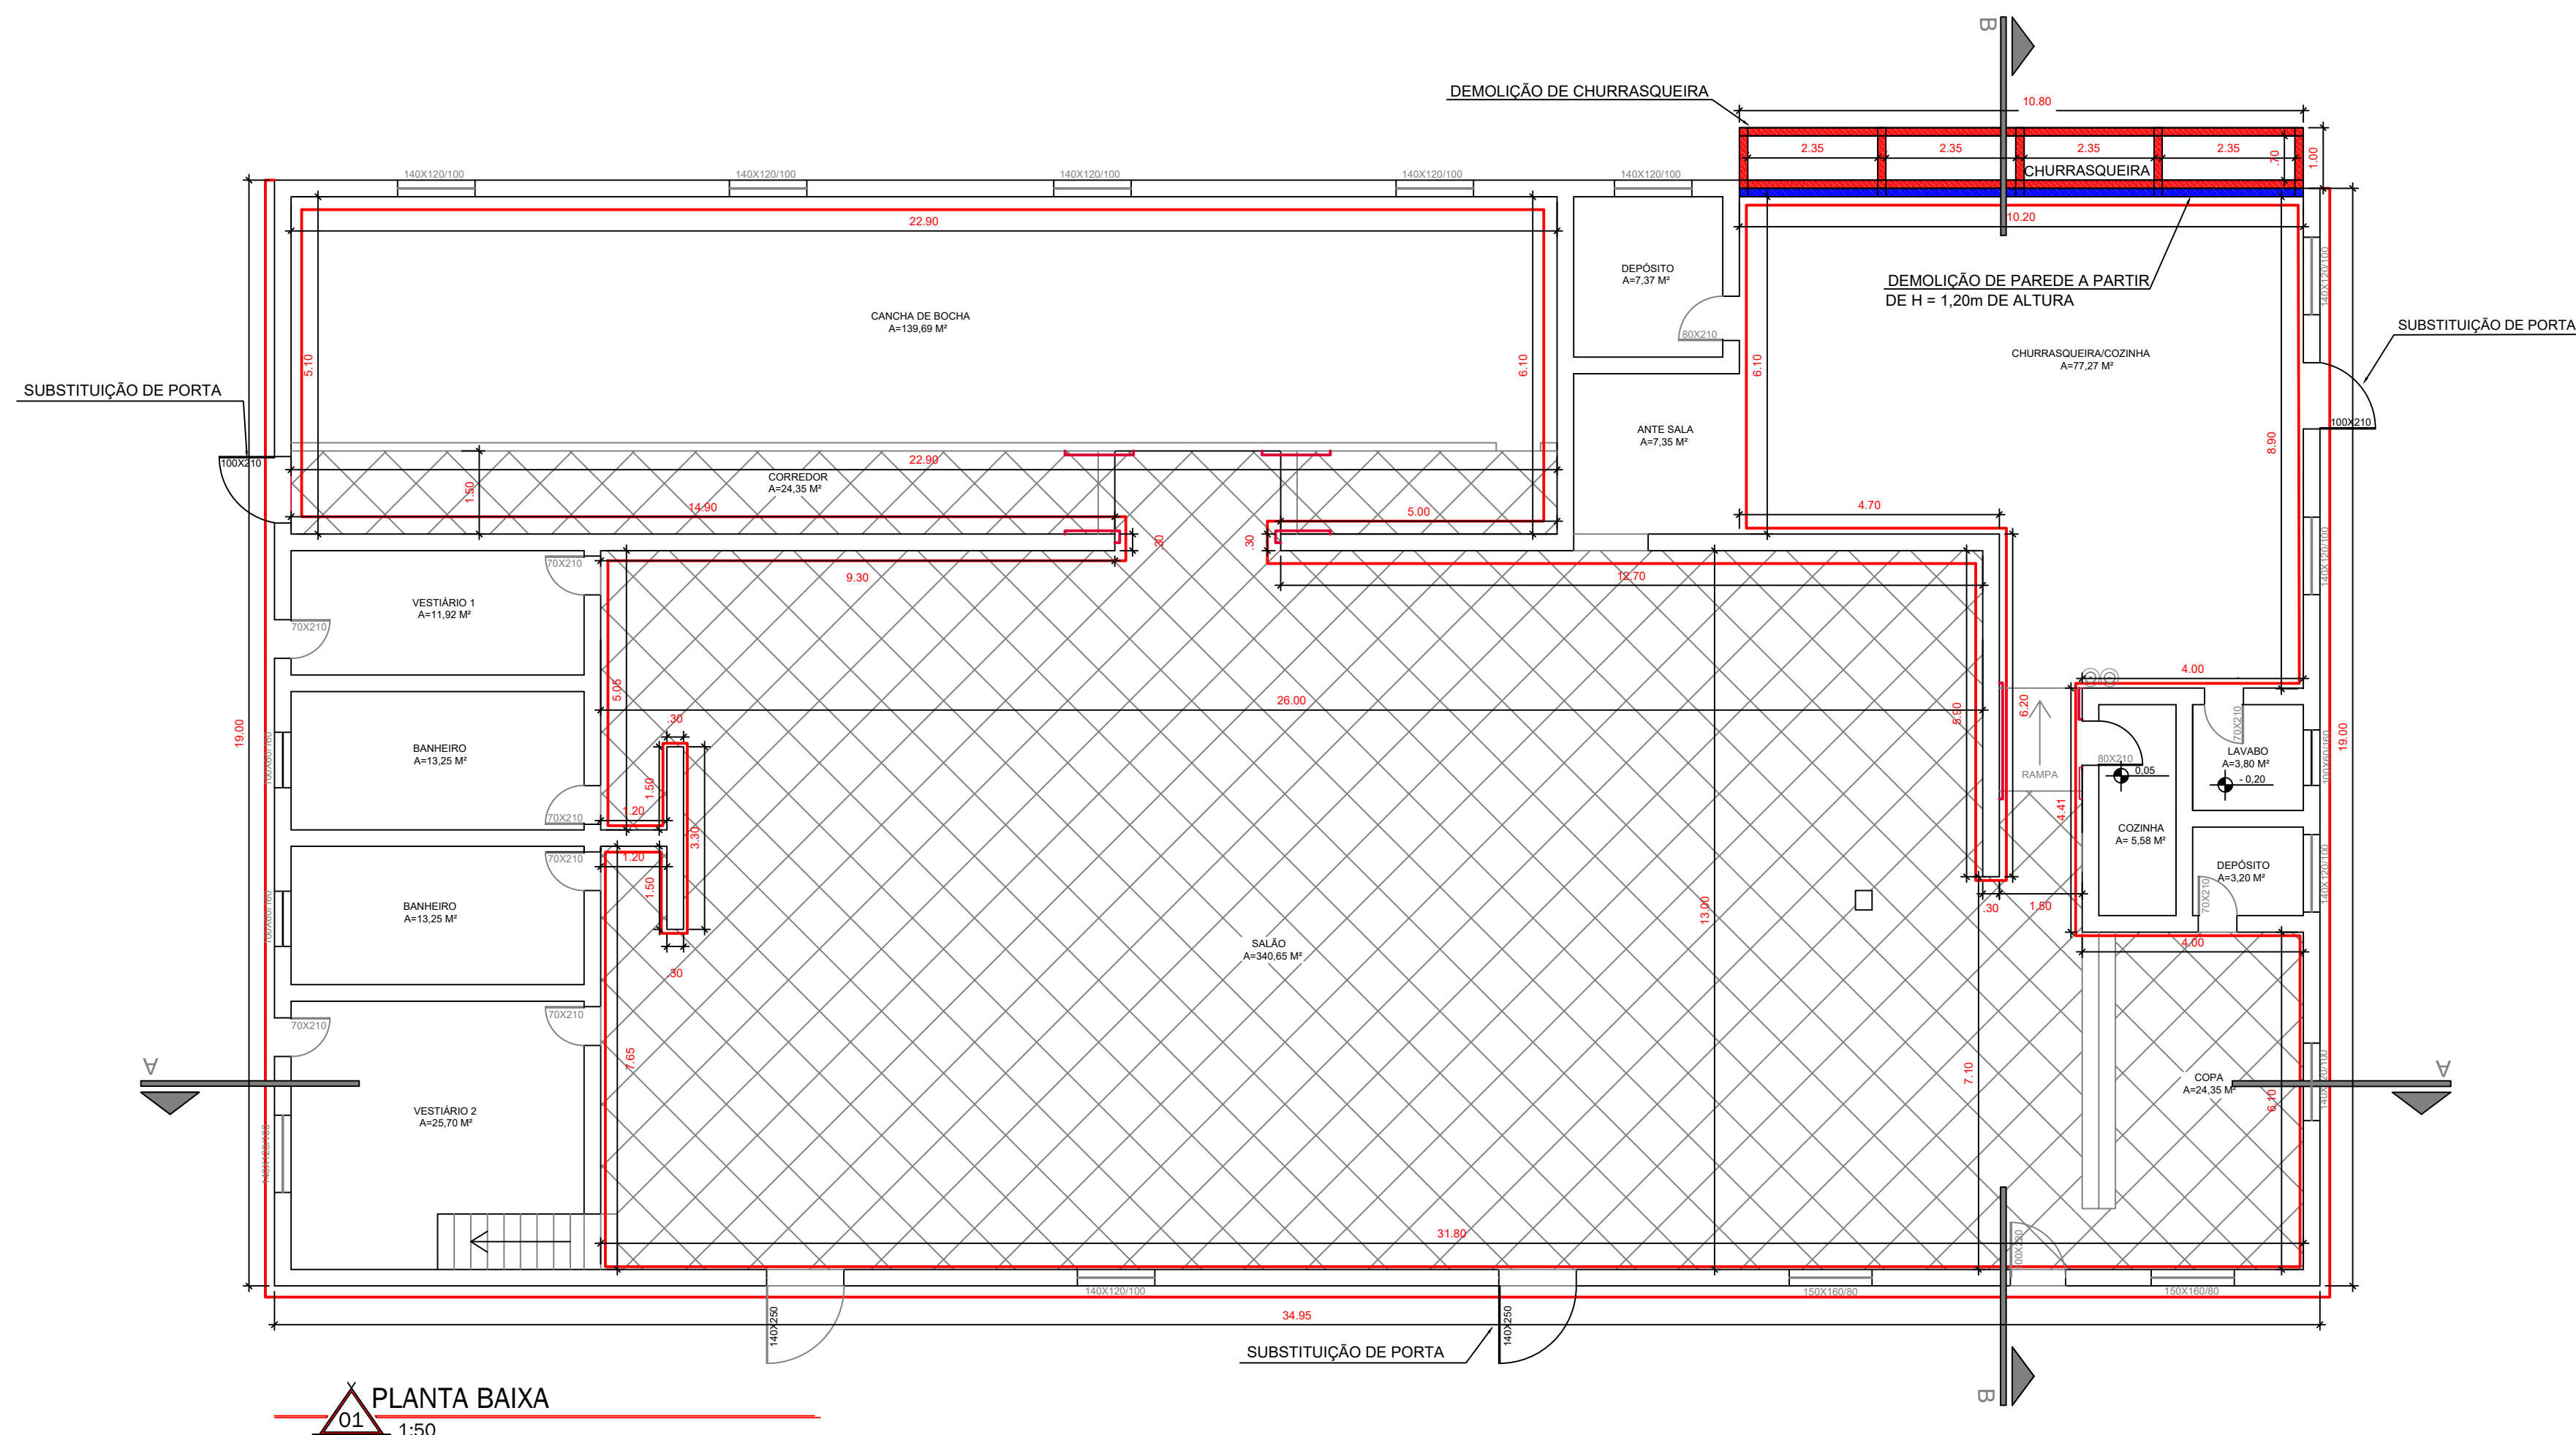


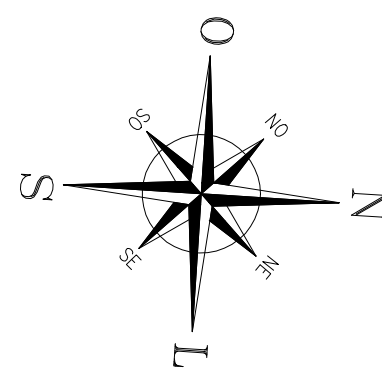

LEGENDA:

- INSTALAÇÃO DE PISO CERÂMICO
- PINTURA INTERNA E EXTERNA
- DEMOLIÇÃO DE CHURRASQUEIRA
- DEMOLIÇÃO DE PAREDE A PARTIR DE H = 1,20m DE ALTURA

APROVADO
em 15/09/25

Fernando Trevisan Marcon
Eng. Civil - CREA/RS 268365

OBRA: REFORMA CANCHA DE BOCHA LINHA SANTA LUCIA
LOCAL: LINHA SANTA LUCIA - CAIÇARA/SC

Assinatura: _____
PROPRIETÁRIO: MUNICIPIO DE CAIÇARA
Assinatura: _____
RESP. TÉCNICO: FERNANDO TREVISAN MARCON
Engenheiro Civil
CREA/RS: 268365
Desenho: FERNANDO T. MARCON | Unidade(s): (m) | Data: JULHO/2025 | Revisão em: _____

ESCALA: INDICADA
ÁREA CONSTRUIDA: 742,88 m²
ARQUITETÔNICO
PRANCHA: 01