
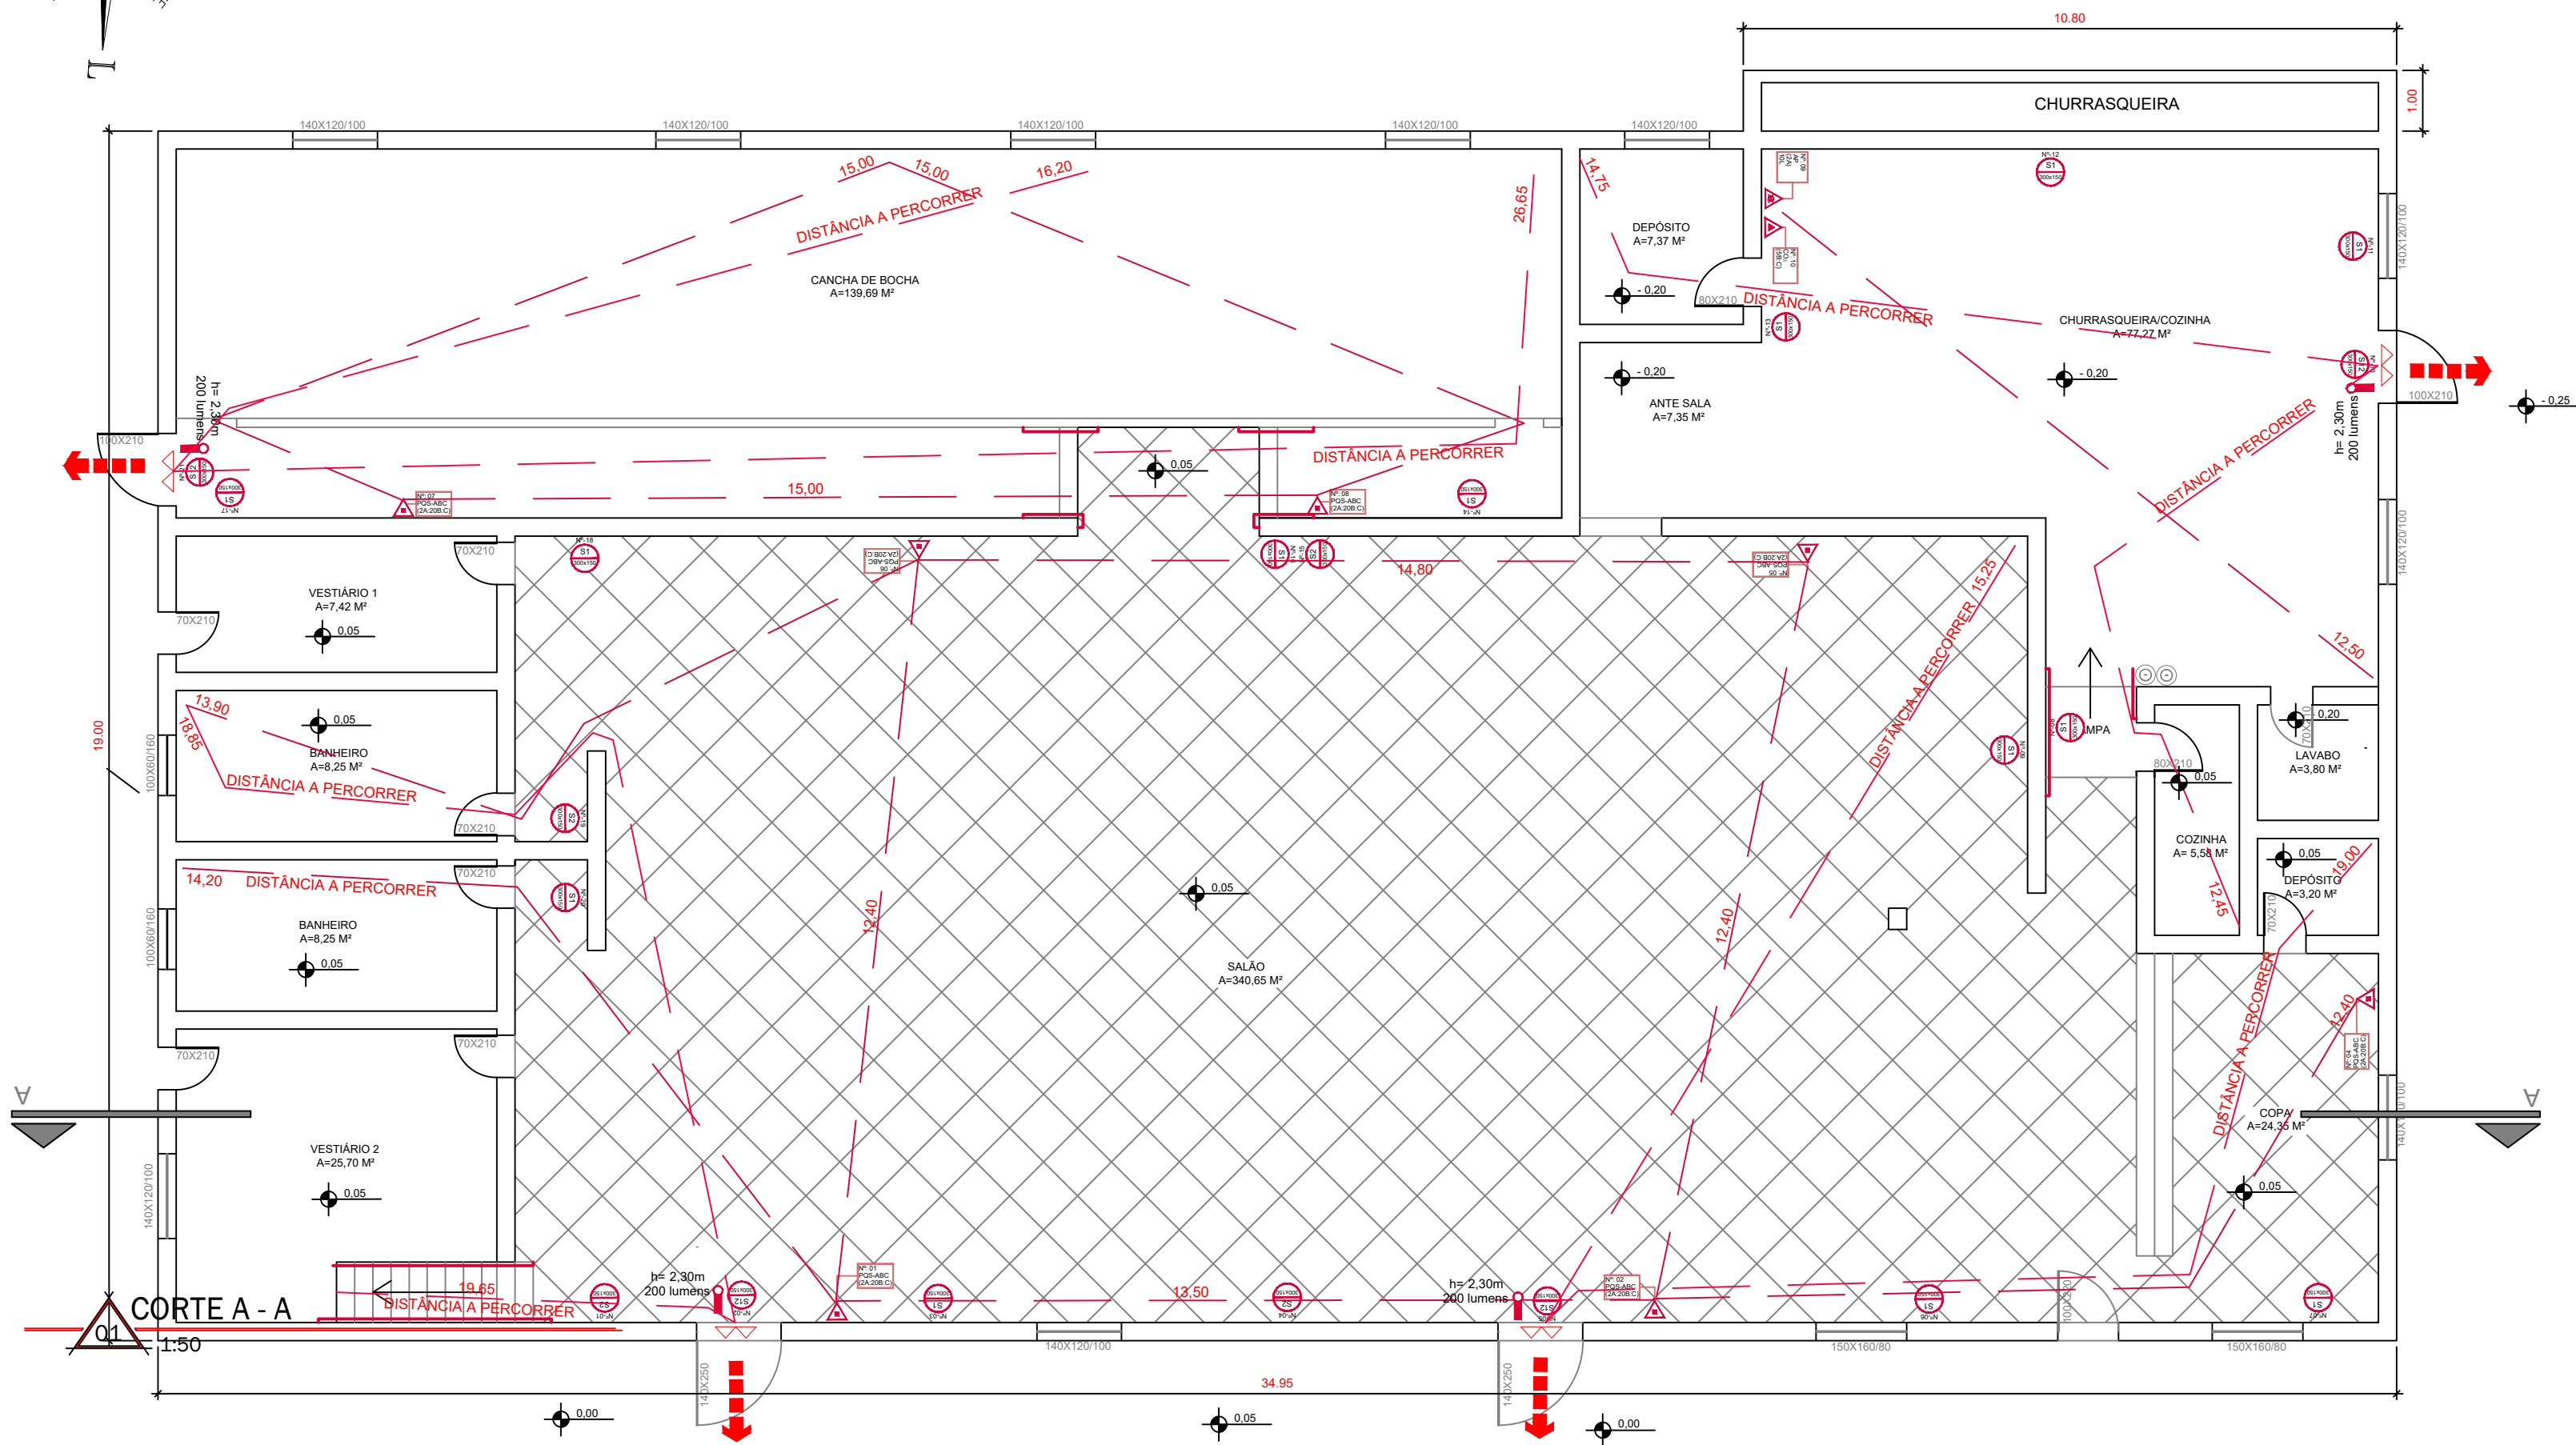


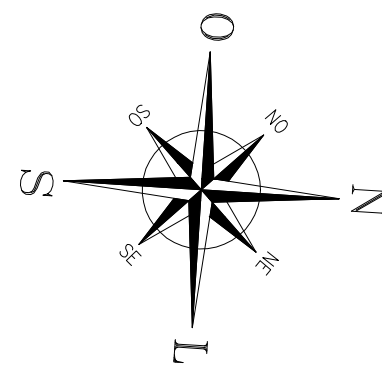

# LEGENDA

| PLACAS A UTILIZAR    |  | CÓDIGO | SIMBOLOGIA | QUANTIDADE | NORMATIVA            |
|----------------------|--|--------|------------|------------|----------------------|
| SAIDA DE EMERGÊNCIA  |  | S12    |            | 04         | NBR 16820 RT 12/2021 |
| SAIDA DE EMERGÊNCIA  |  | S9     |            | 01         | NBR 16820 RT 12/2021 |
| EXTINTOR DE INCÊNDIO |  | E5     |            | 10         | NBR 16820 RT 12/2021 |
| SAIDA DE EMERGÊNCIA  |  | S1     |            | 13         | NBR 16820 RT 12/2021 |
| SAIDA DE EMERGÊNCIA  |  | S2     |            | 03         | NBR 16820 RT 12/2021 |


|  |                                                      |
|--|------------------------------------------------------|
|  | POSSIBILIDADE DE HAVER UM BOTIJÃO DE GÁS DE ATÉ 13KG |
|  | COTA DE NÍVEL                                        |

## EXTINTORES

|  |               |
|--|---------------|
|  | QUANTIDADE 08 |
|  | QUANTIDADE 01 |
|  | QUANTIDADE 01 |

## ILUMINAÇÃO DE EMERGÊNCIA

|  |               |
|--|---------------|
|  | QUANTIDADE 05 |
|--|---------------|

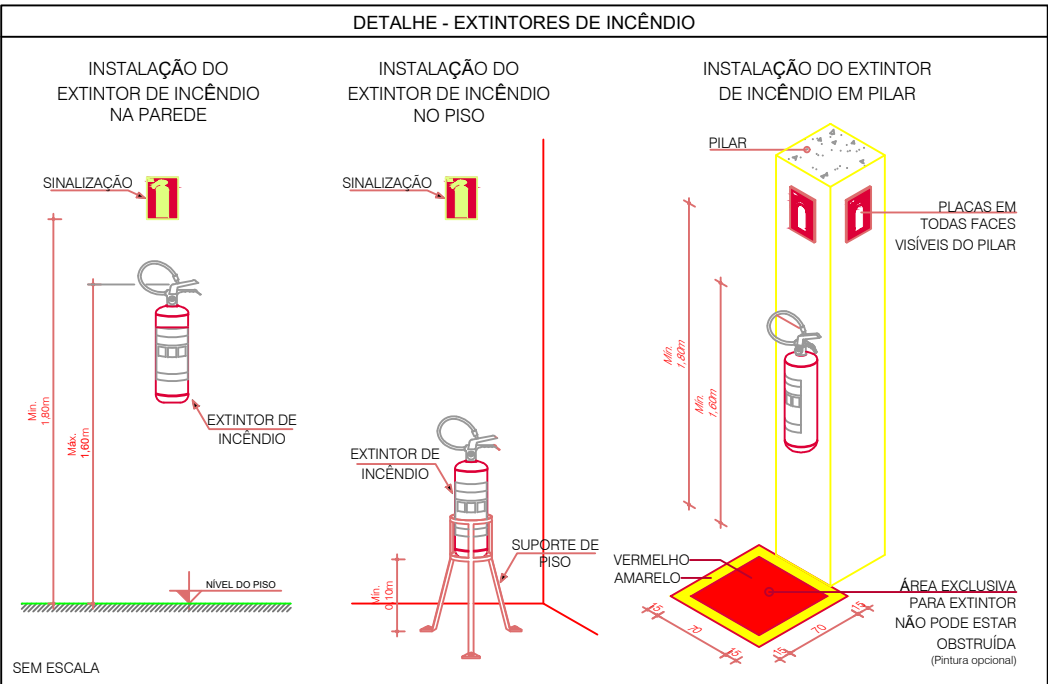

APROVADO  
em 15/09/25

Fernando Trevisan Marcon  
Eng. Civil - CREA/RS 268365

|                                                 |                                                                 |                                       |     |
|-------------------------------------------------|-----------------------------------------------------------------|---------------------------------------|-----|
| OBRA: REFORMA CANCHA DE BOCHA LINHA SANTA LUCIA |                                                                 | LOCAL: LINHA SANTA LUCIA - CAIÇARA/SC |     |
| Assinatura:                                     |                                                                 | Assinatura:                           |     |
| PROPRIETÁRIO:                                   | MUNICIPIO DE CAIÇARA                                            | Assinatura:                           |     |
| RESP. TÉCNICO:                                  | FERNANDO TREVISAN MARCON<br>Engenheiro Civil<br>CREA/RS: 268365 | Assinatura:                           |     |
| Desenho:                                        | FERNANDO T. MARCON                                              | Unidade(s):                           | (m) |
| Data:                                           | AGOSTO/2025                                                     | Revisão em:                           |     |
| ÁREA CONSTRUIDA                                 |                                                                 | 742,88 m²                             |     |
| ARQUITETÔNICO                                   |                                                                 | PRANCHETA                             |     |
| INDICADA                                        |                                                                 | 04                                    |     |