


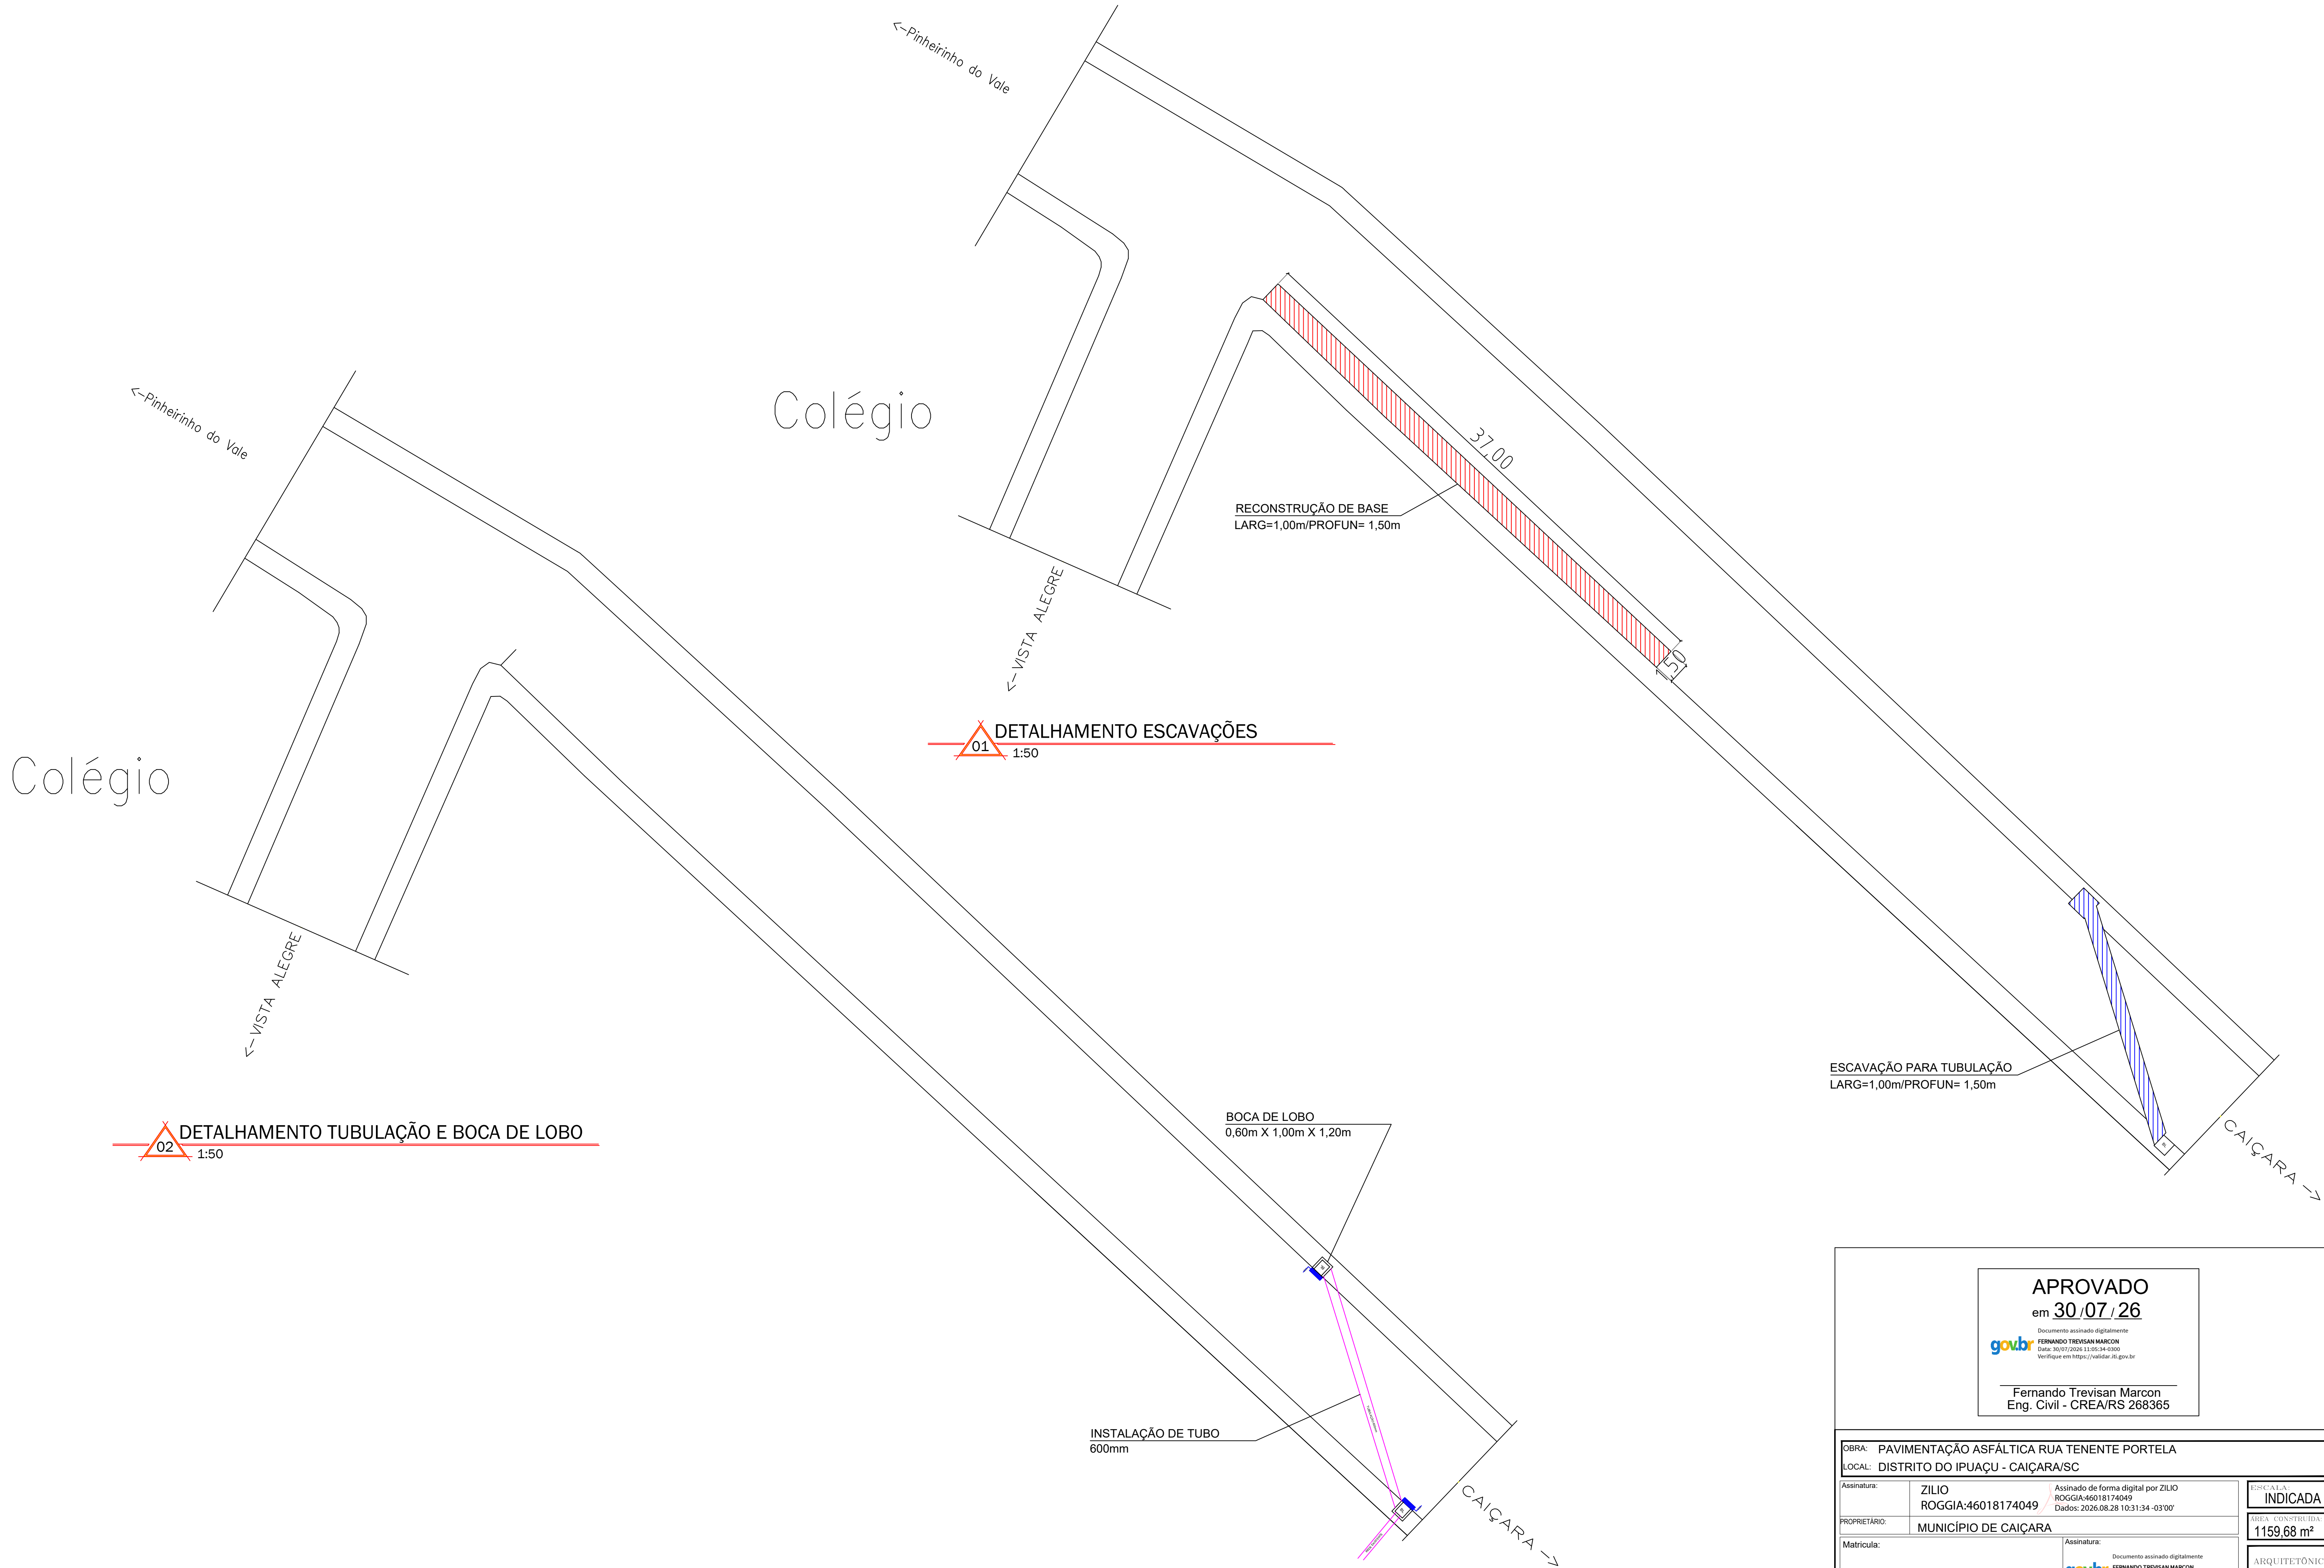

01 DETALHAMENTO ESCAVAÇÕES
1:50

02 DETALHAMENTO TUBULAÇÃO E BOCA DE LOBO
1:50

APROVADO

em 30/07/26

gov.br

Documento assinado digitalmente

FERNANDO TREVISAN MARCON

Data: 30/07/2026 11:05:34-0300

Verifique em <https://validar.it.gov.br>

Fernando Trevisan Marcon

Eng. Civil - CREA/RS 268365

OBRA: PAVIMENTAÇÃO ASFÁLTICA RUA TENENTE PORTELA			ESCALA:
LOCAL: DISTRITO DO IPUAÇU - CAIÇARA/SC			INDICADA
Assinatura:	ZILIO ROGGIA:46018174049	Assinado de forma digital por ZILIO ROGGIA:46018174049 Dados: 2026.08.28 10:31:34 -03'00'	ÁREA CONSTRUÍDA: 1159,68 m²
PROPRIETÁRIO:	MUNICÍPIO DE CAIÇARA		ARQUITETÔNICO
Matrícula:			PRANCHA
RESP. TÉCNICO:	FERNANDO TREVISAN MARCON Engenheiro Civil CREA/RS: 268365	Assinatura: gov.br Documento assinado digitalmente FERNANDO TREVISAN MARCON Data: 30/07/2026 11:04:48-0300 Verifique em https://validar.it.gov.br	03
Desenho:	FERNANDO T. MARCON	Unidade(s): (m)	Data: julho/2026
		Revisão em:	