


Elev. Vista 02

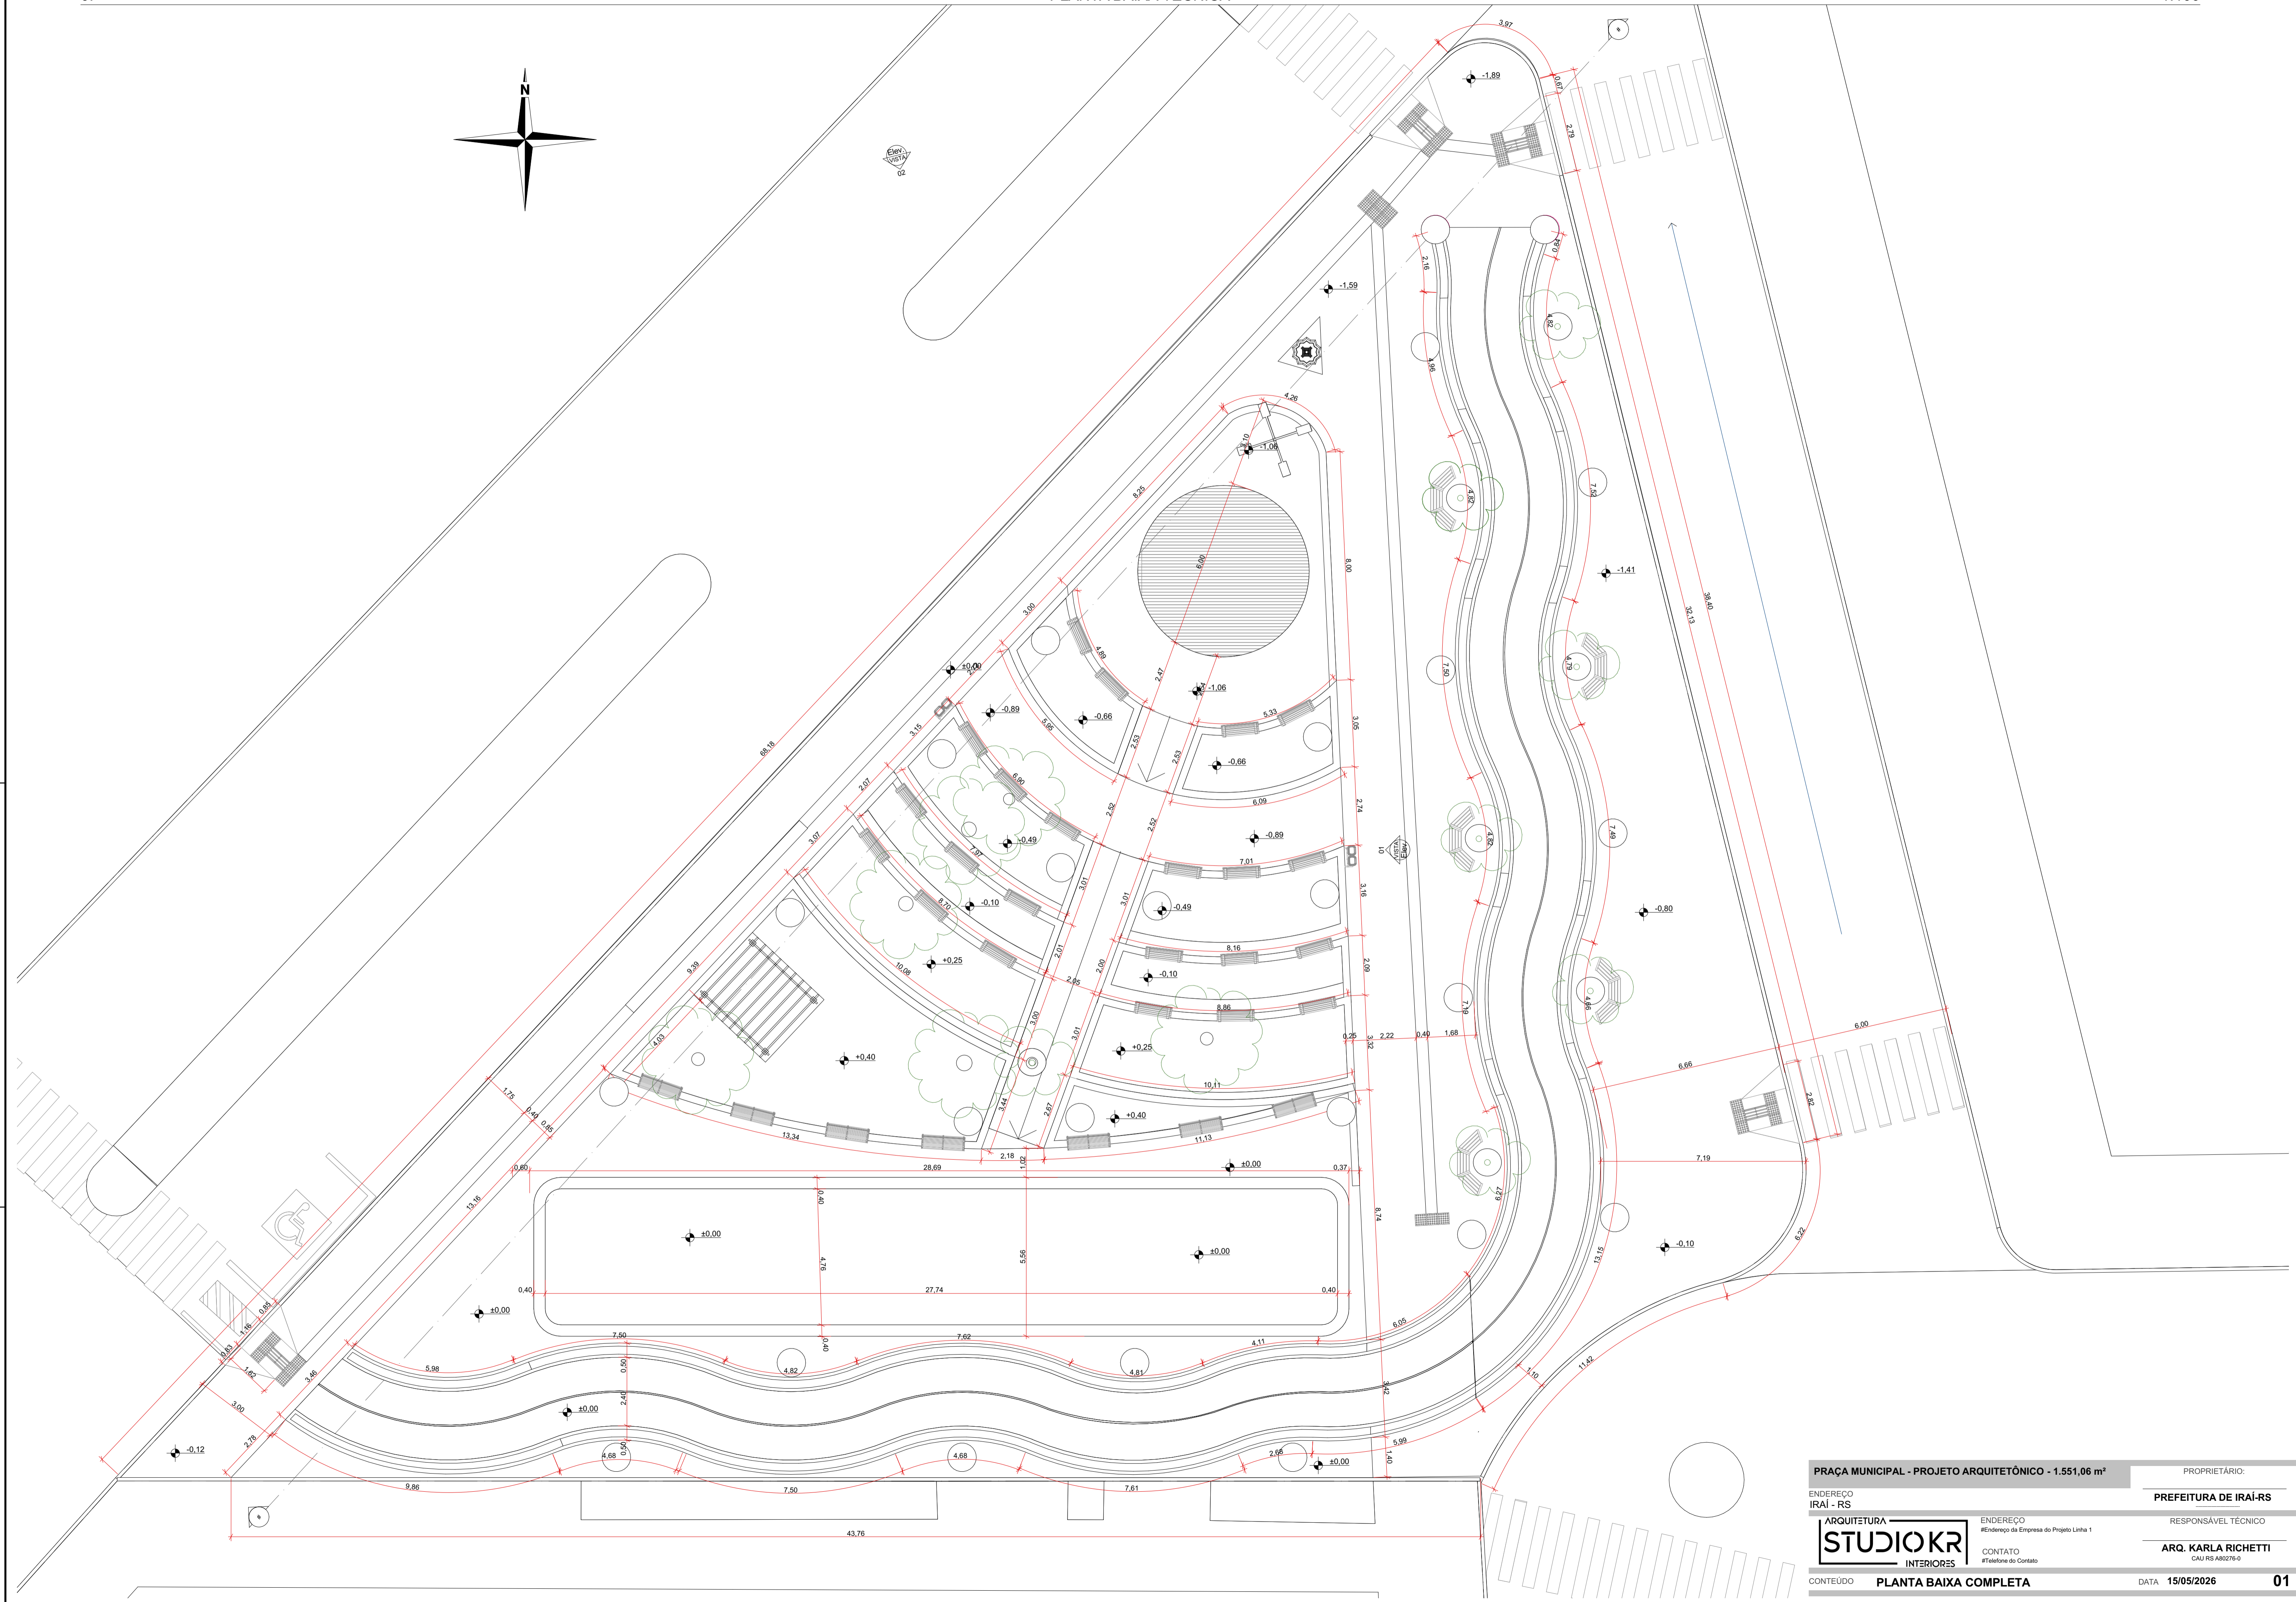

<b>PRAÇA MUNICIPAL - PROJETO ARQUITETÔNICO - 1.551,06 m²</b>		PROPRIETÁRIO:
ENDEREÇO IRAI - RS		<b>PREFEITURA DE IRAÍ-RS</b>
<b>ARQUITETURA</b> <b>STUDIOKR</b> INTERIORES	ENDEREÇO #Endereço da Empresa do Projeto Linha 1	RESPONSÁVEL TÉCNICO
	CONTATO #Telefone do Contato	<b>ARQ. KARLA RICHETTI</b> CAU RS A80276-0
CONTEÚDO	<b>PLANTA BAIXA COMPLETA</b>	DATA 15/05/2026 <b>01</b>