


PRAÇA MUNICIPAL		ÁREA TOTAL 1.551,06m²	
1	PISO INTERTRAVADO 80mm (PAVER) COR TERRACOTA	556,02m²	DETALHE NA PRANCHA 03
2	RAMPAS COM ACESSIBILIDADE	4 UNIDADES	DETALHE NA PRANCHA 05
3	PISO TÁTIL DE PLACAS DE CONCRETO 40X40	240pc VERMELHO - 21pc AMARELO	DETALHE NA PRANCHA 05
4	POSTE DE FERRO FUNDIDO COM FLOREIRA DE CONCRETO	25 UNIDADES	DETALHE NA PRANCHA 10
5	RUA TORTA	203,03m²	DETALHE NAS PRANCHAS 03 E 06
6	FLOREIRA LINEAR NO PERÍMETRO DA RUA TORTA	175 METROS LINEARES	DETALHE NAS PRANCHAS 03 E 06
7	CEREJEIRA COM GRELHA METÁLICA	6 UNIDADES	DETALHE NA PRANCHA 03
8	MEIO FIO NOVO	130 METROS LINEARES	
9	MONUMENTO EXISTENTE A RESTAURAR E CONSERVAR		
10	POSTE DE LED	1 UNIDADE	DETALHE NA PRANCHA 10
11	MINI PALCO EM DECK DE MADEIRA SOBRE PISO DE CONCRETO	28,27m²	DETALHE NA PRANCHA 03
12	BANCO DE MADEIRA E METAL ENCAIXADO NA MURETA	22 UNIDADES	DETALHE NA PRANCHA 12
13	PISO INTERTRAVADO 80mm (PAVER) COR CINZA	405,51m²	DETALHE NA PRANCHA 03
14	GRAMA ESMERALDA	184,62m²	DETALHE NA PRANCHA 03
15	MURETA DE PEDRAS BASALTO, REAPROVEITAR PEDRAS EXISTENTES	196,00m²	DETALHE NA PRANCHA 07
16	LIXEIRAS SUSPENSAS	4 UNIDADES	DETALHE NA PRANCHA 12
17	ÁRVORES EXISTENTES A PRESERVAR: JERIVÁS E ARAUCÁRIAS	3 JERIVÁS E 3 ARAUCÁRIAS	
18	BANCOS DE MADEIRA E CONCRETO EM VOLTADAS CEREJEIRAS	5 UNIDADES	DETALHE NA PRANCHA 12
19	GRELHA METÁLICA NO JERIVÁ EXISTENTE	1 UNIDADE	
20	REAPROVEITAMENTO DO PERGOLADO EXISTENTE		
21	BANCOS DE MADEIRA E METAL ENCAIXADO NA MURETA	7 UNIDADES	DETALHE NA PRANCHA 12
22	ÁREA RESERVADA PARA FUTURA COBERTA	160,16m²	DETALHE NA PRANCHA 11
23	INÍCIO DA RUA TORTA SEM VEGETAÇÃO NO PERÍMETRO		DETALHE NA PRANCHA 06
24	ACESSOS ÀS GARAGENS SEM OBSTÁCULOS		
25	POSTES EXISTENTES A CONSERVAR	2 UNIDADES	
26	JARDINS EXISTENTES NA CALÇADA A PRESERVAR		
27	BANCOS DE MADEIRA E CONCRETO EM BAIXO DA ÁREA COBERTA	8 UNIDADES	DETALHE NAS PRANCHAS 11 E 12
28	DETALHE DE CONCRETO NO PERÍMETRO DA FUTURA ÁREA COBERTA		DETALHE NA PRANCHA 11

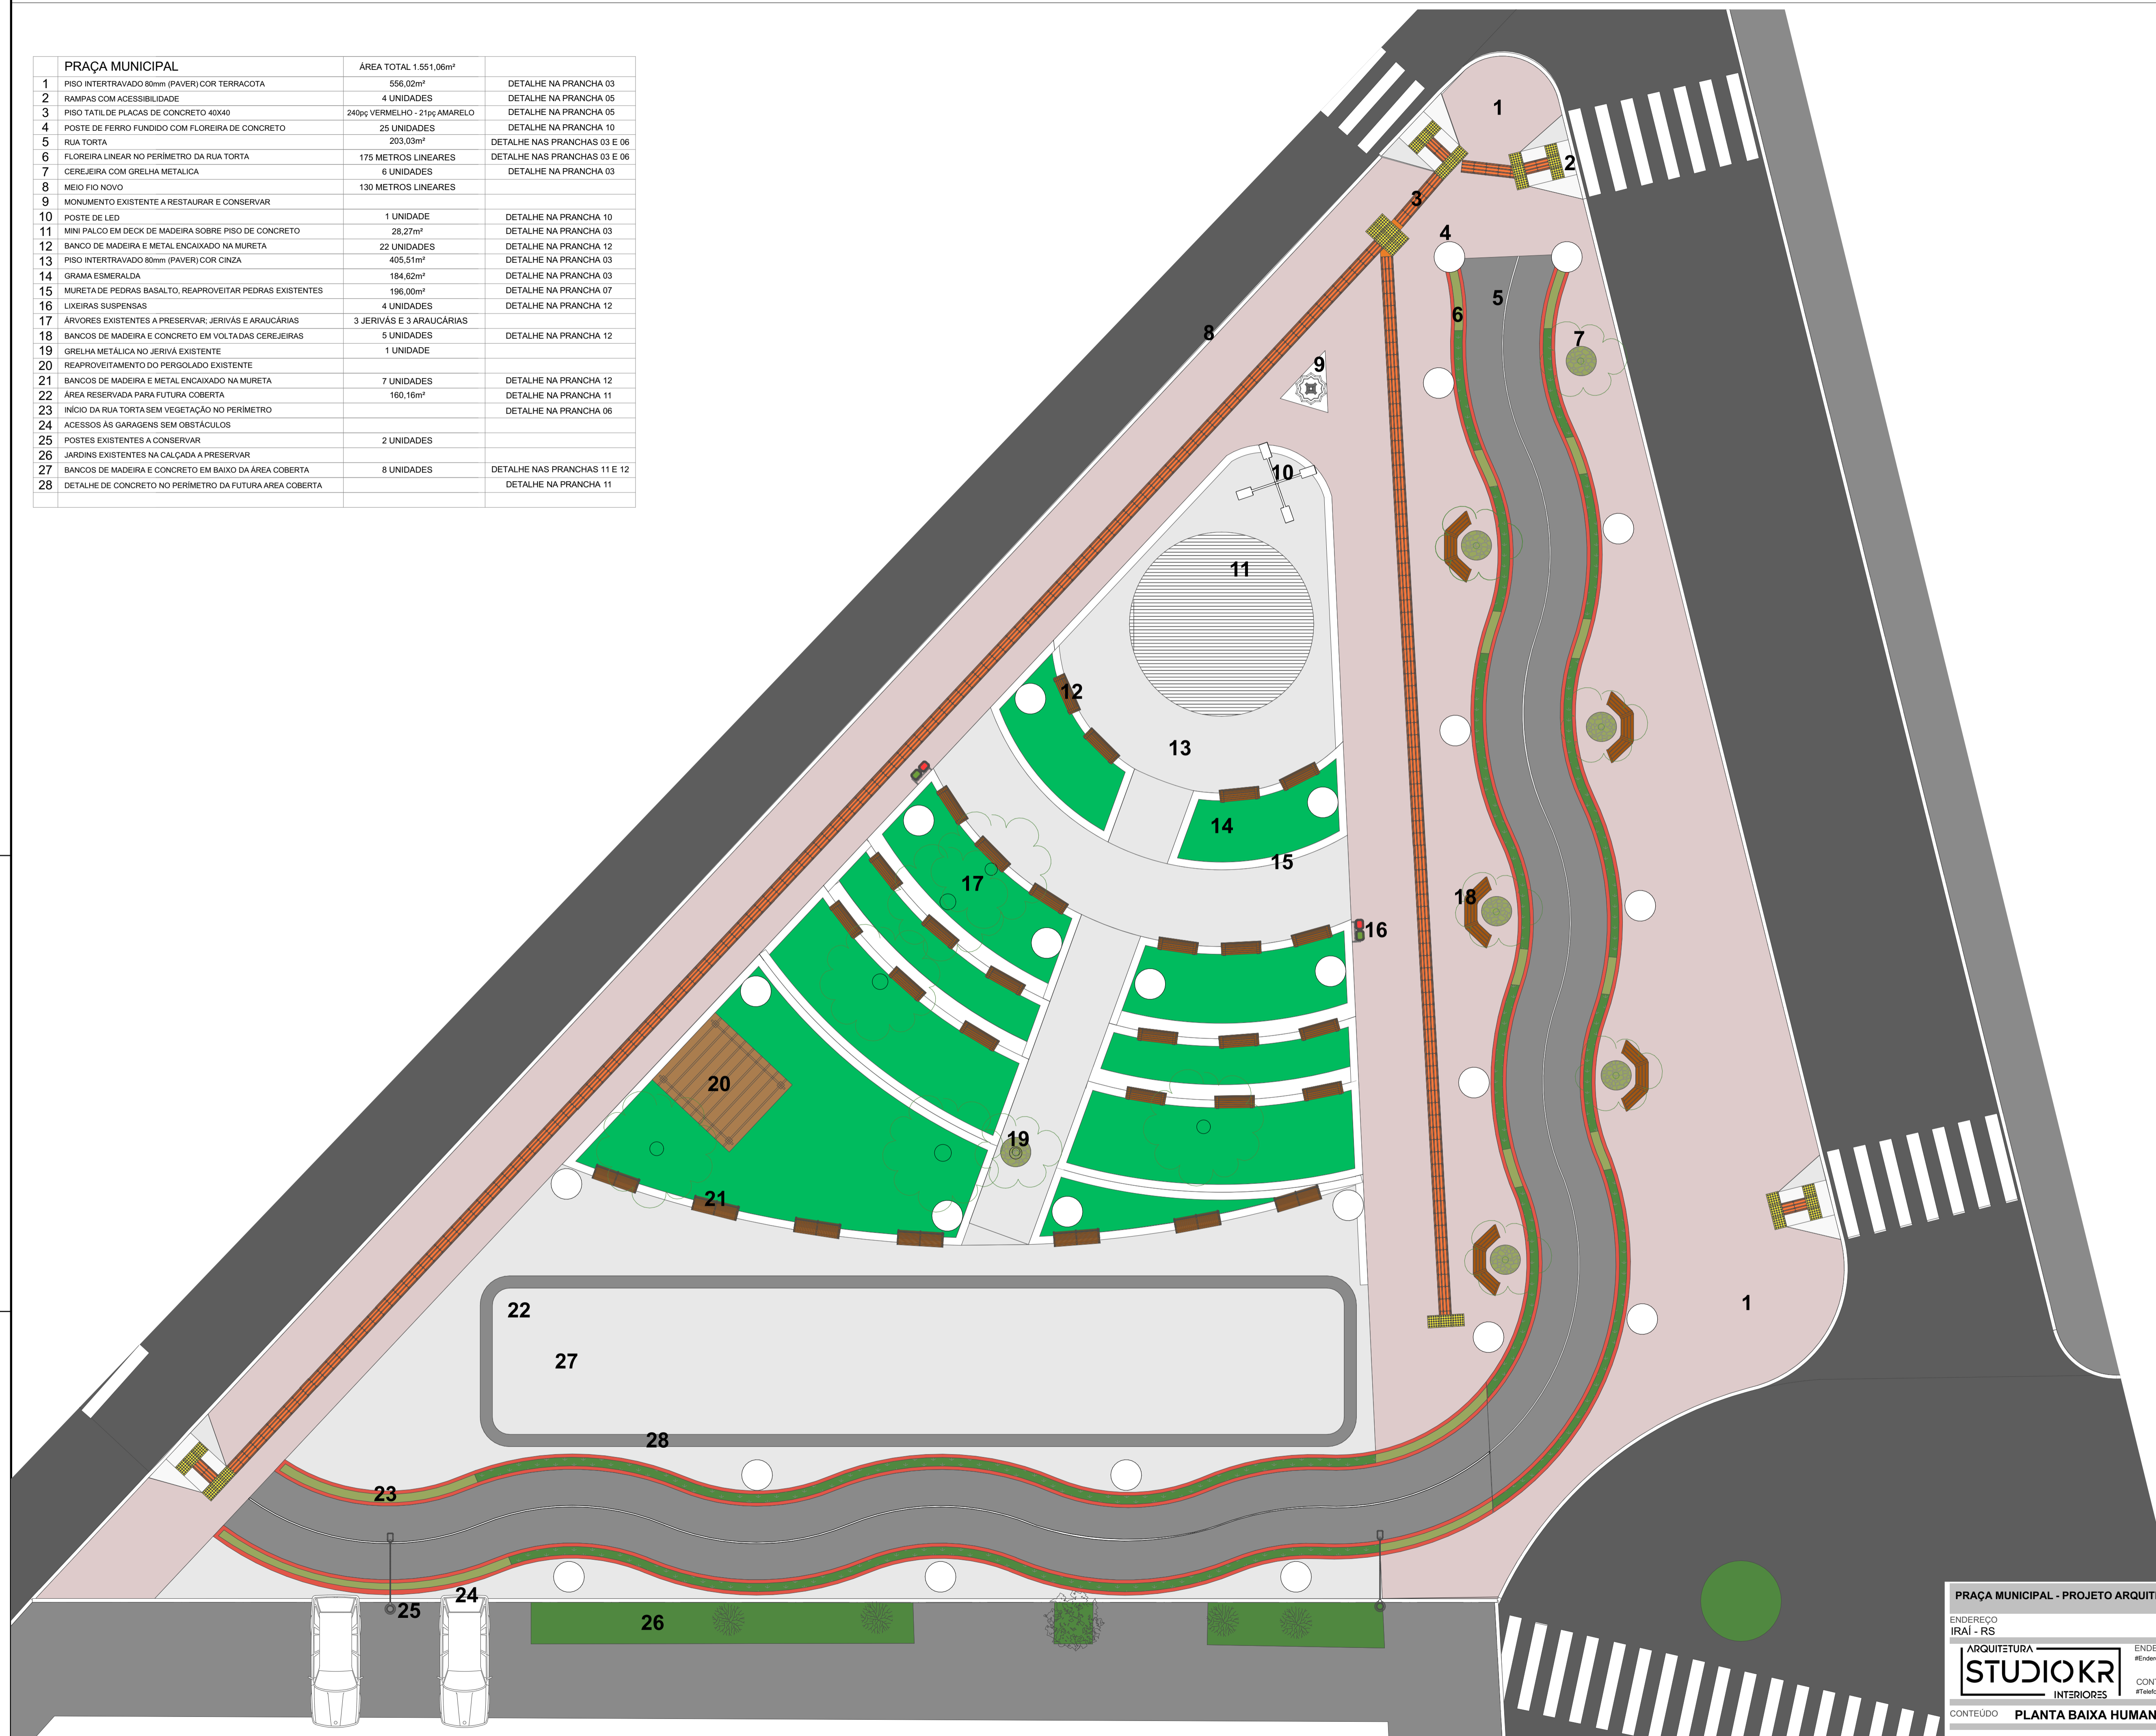

PRAÇA MUNICIPAL - PROJETO ARQUITETÔNICO - 1.551,06 m²

PROPRIETÁRIO:  
PREFEITURA DE IRAÍ-RS

RESPONSÁVEL TÉCNICO:  
ARQ. KARLA RICHETTI  
CAU RS 480276-0

ENDEREÇO:  
IRAI - RS

ARQUITETURA INTERIORES  
**STUDIOKR**

ENDEREÇO:  
#Endereço da Empresa do Projeto Linha 1

CONTATO:  
#Telefone do Contato

CONTEÚDO: PLANTA BAIXA HUMANIZADA

DATA: 15/05/2026

02