


01 405,51m²
 PISO INTERTRAVADO 80mm (PAVER) COR CINZA

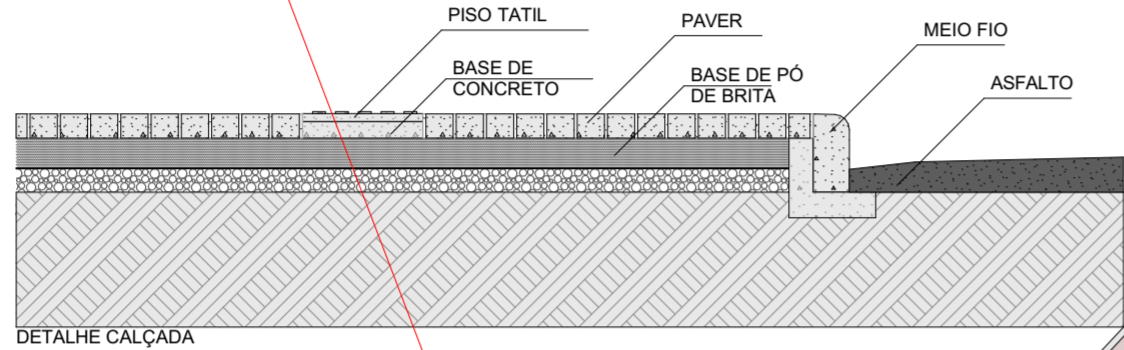

02 556,02m²
 PISO INTERTRAVADO 80mm (PAVER) COR TERRACOTA



03 203,03m²
 PISO DE CONCRETO INDUSTRIAL 25mpa ARMADO COM TONALIZANTE CINZA GRAFITE OU ASFALTO




6 UNIDADES
 GRELHA METÁLICA PARA DRENAGEM NA BASE DAS CEREJEIRAS DE 1,00m DE DIÂMETRO.

04 184,62m²
 GRAMA ESMERALDA


Drenagem: Se o solo for muito argiloso, adicione areia para melhorar a aeração e a drenagem, evitando o encharcamento que pode causar doenças nas raízes.
 Adicione matéria orgânica: Misture esterco de galinha, torta de mamona ou outro composto orgânico para fornecer nutrientes essenciais para o crescimento da grama.
 Incorpore os adubos: Se necessário, adicione fósforo e cálcio para corrigir a acidez e nutrir o solo, mas incorpore-os bem à terra e evite o contato direto com a grama, para não a queimar.

05 28,27m²
 DECK DE MADEIRA SOBRE PISO DE CONCRETO COM BASE NIVELADORA DE MADEIRA MADEIRA A SER UTILIZADA: GARAPEIRA, ITAUBA, ANJICO PINTURA COM CETOL DE ALTA PERFORMANCE

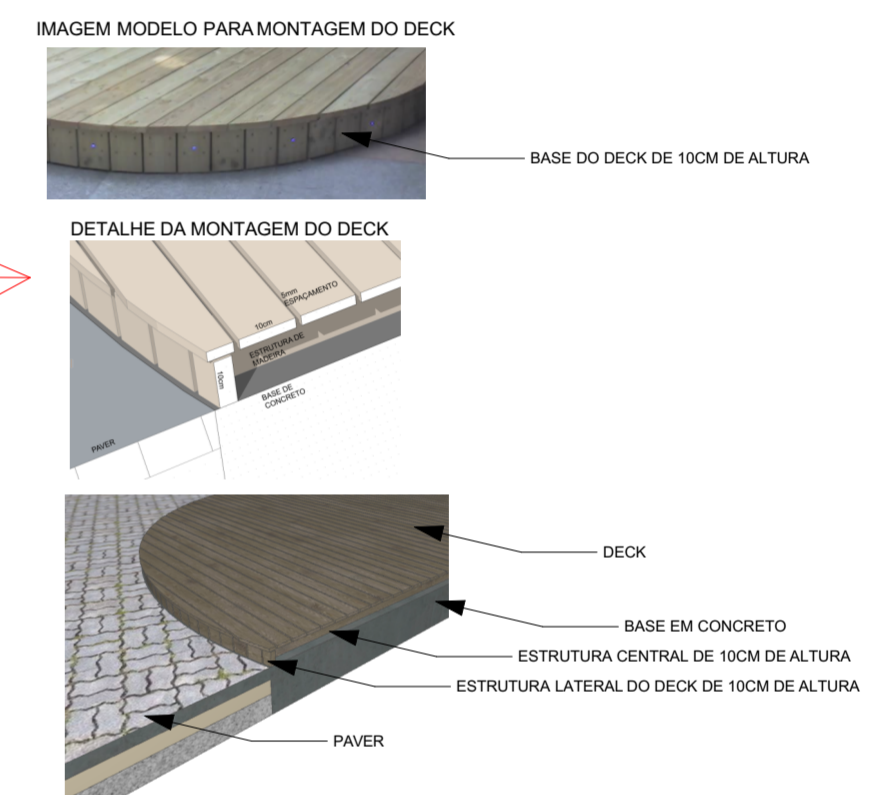

06 190,00 m linear
 JARDINEIRA LINEAR DE MOREIA

A Moreia precisa de um solo que permita que a água escoe facilmente, evitando o apodrecimento das raízes.
 Rico em matéria orgânica: A adição de adubo orgânico, como húmus de minhoca ou esterco curtido, fornece os nutrientes necessários para o crescimento saudável da planta.
 Textura equilibrada: Uma mistura de solo arenoso e argiloso é benéfica, pois a areia garante a drenagem e a argila ajuda a reter a umidade e os nutrientes.
 pH adequado: Mantenha um pH entre 6.5 e 7.5 para que a planta absorva os nutrientes de forma eficaz.

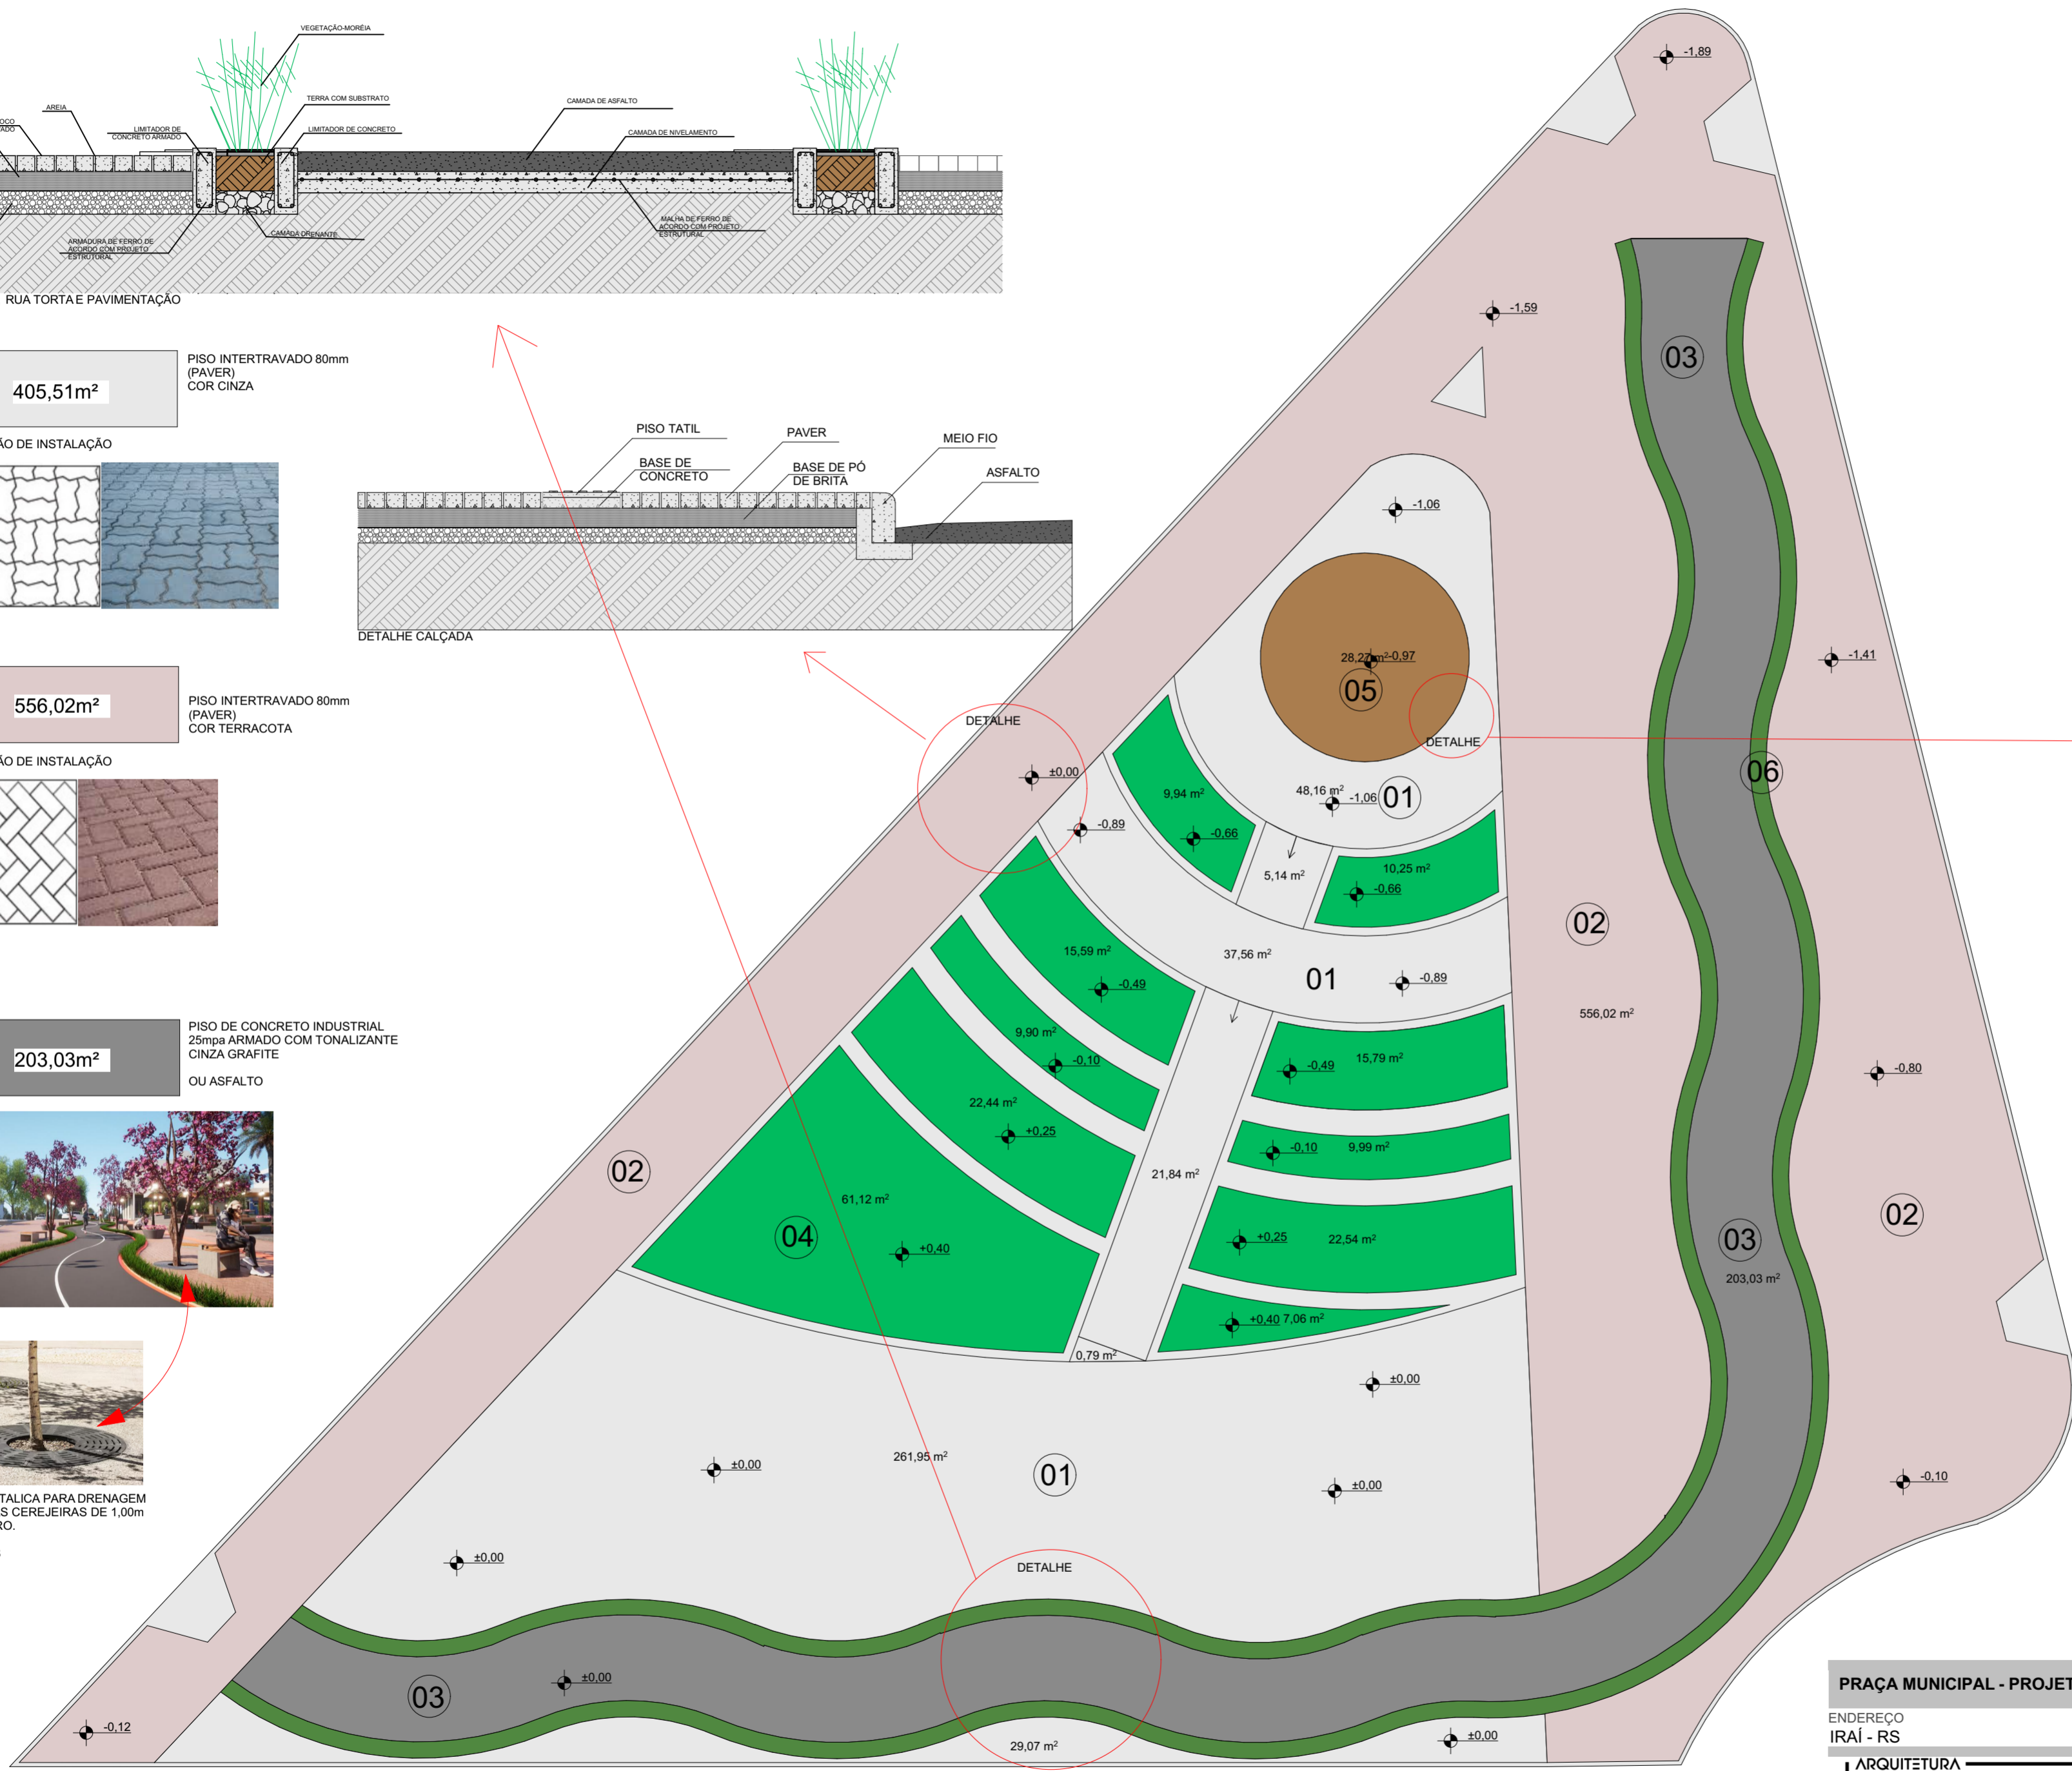

PRAÇA MUNICIPAL - PROJETO ARQUITETÔNICO - 1.551,06 m²

ENDEREÇO: IRAÍ - RS

ARQUITETURA: **STUDIOKR** INTERIORES

CONTEÚDO: **PLANTA DE PISOS**

PROPRIETÁRIO: **PREFEITURA DE IRAÍ-RS**

RESPONSÁVEL TÉCNICO: **ARQ. KARLA RICHETTI** CAU RS A80276-0

DATA: **15/05/2026**

03