



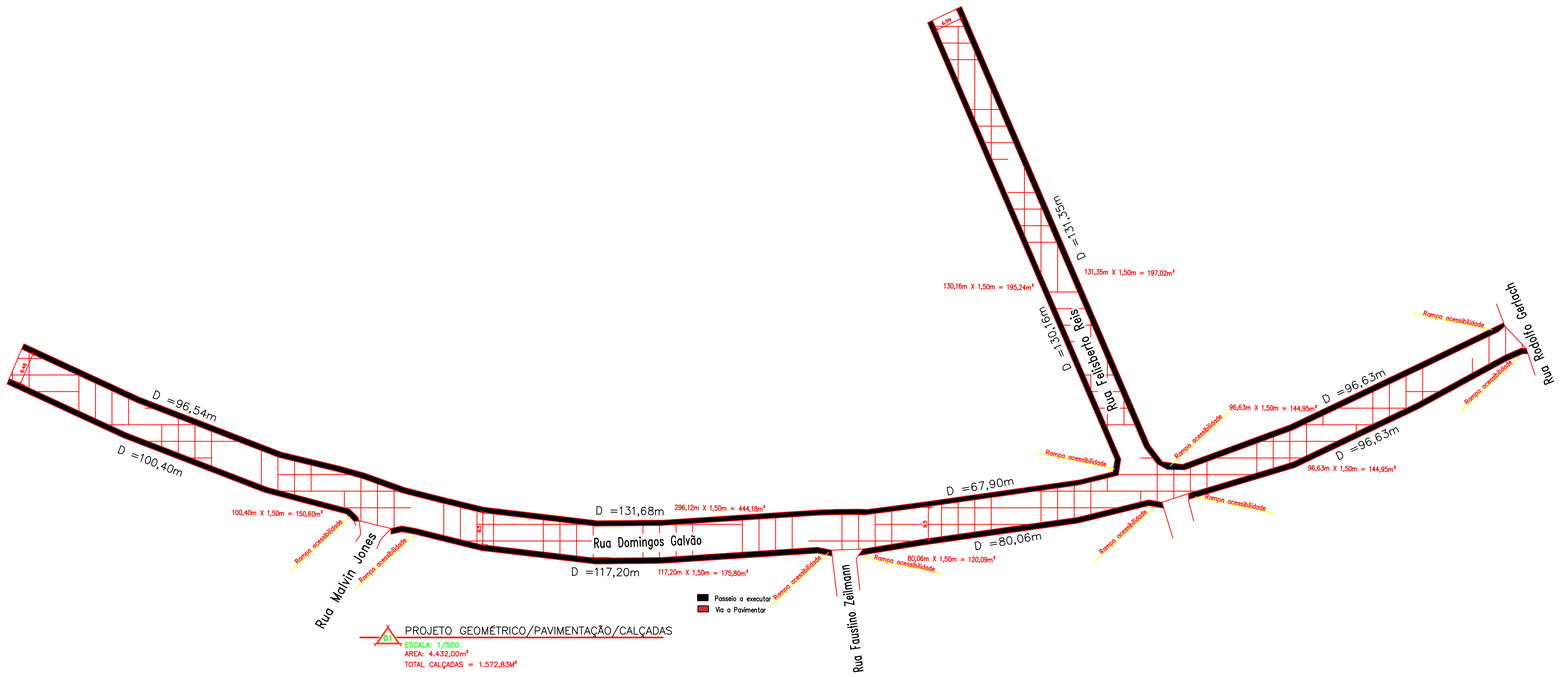


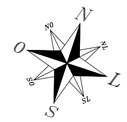

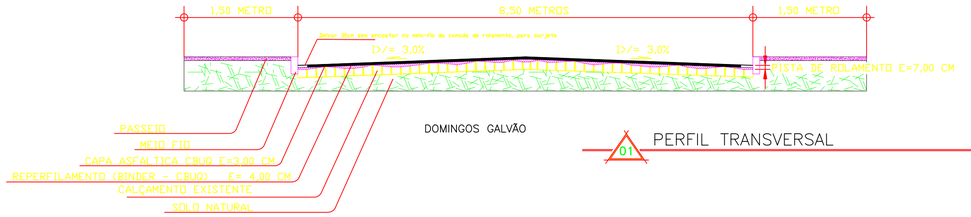

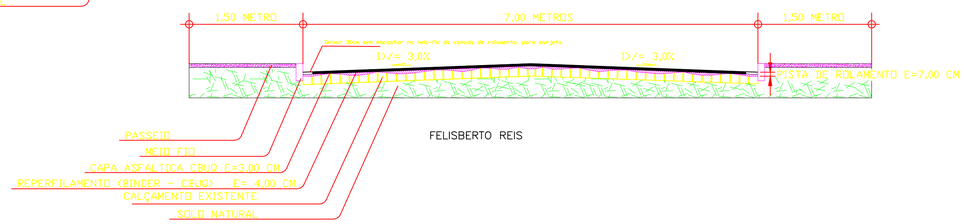

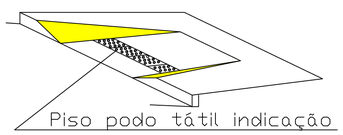

Piso podo tátil indicação de alerta


PERSPECTIVA

RAMPAS P/ CADEIRANTES

Inclinação máxima 8,33% ou 1:12


01 DETALHE RAMPA CADEIRANTE

Sinalização tátil de alerta

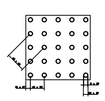

	Mínimo cm	Máximo cm
Diâmetro da base	20	30
Distância horizontal entre centros	42	53
Distância diagonal entre centros	60	75
Altura do relevo	03	05

Sinalização tátil direcional

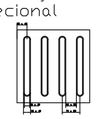

	Mínimo cm	Máximo cm
Largura da base a	30	40
Largura do topo	20	30
Altura do relevo e	4	5
Distância horizontal entre	70	85
Distância horizontal entre bases	45	55

Medidas em metros
Medidas em pleno
Dependendo da inclinação da calçada, a altura do relevo deve ser 5

01 DETALHE PISO TATIL

RUA VALZUMIRO DUTRA,161-CENTRO-CEP 98.460-000
FONE (55) 3745-1288 - IRAÍ/RS

IRAÍ-RS

PROJETO DE PAVIMENTAÇÃO

PAVIMENTAÇÃO ASFÁLTICA (CBUQ)	PRANCHA:	09	DATA:	11/06/2026
RUA DOMINGOS GALVÃO E FELISBERTO REIS	ESCALA:	INDICADAS	MET. TOTAL	4.432,00M²

MATEUS ARRUDA DA CRUZ
ENGENHEIRO CIVIL - CREA RS 237045

VOLMIR J. BIELSKI
PREFEITO MUNICIPAL

Direitos Autorais Reservados Conforme Artigo 184 Do Código Penal, Lei 5.988 Do Código Civil e Resolução CONFEA 205/71