
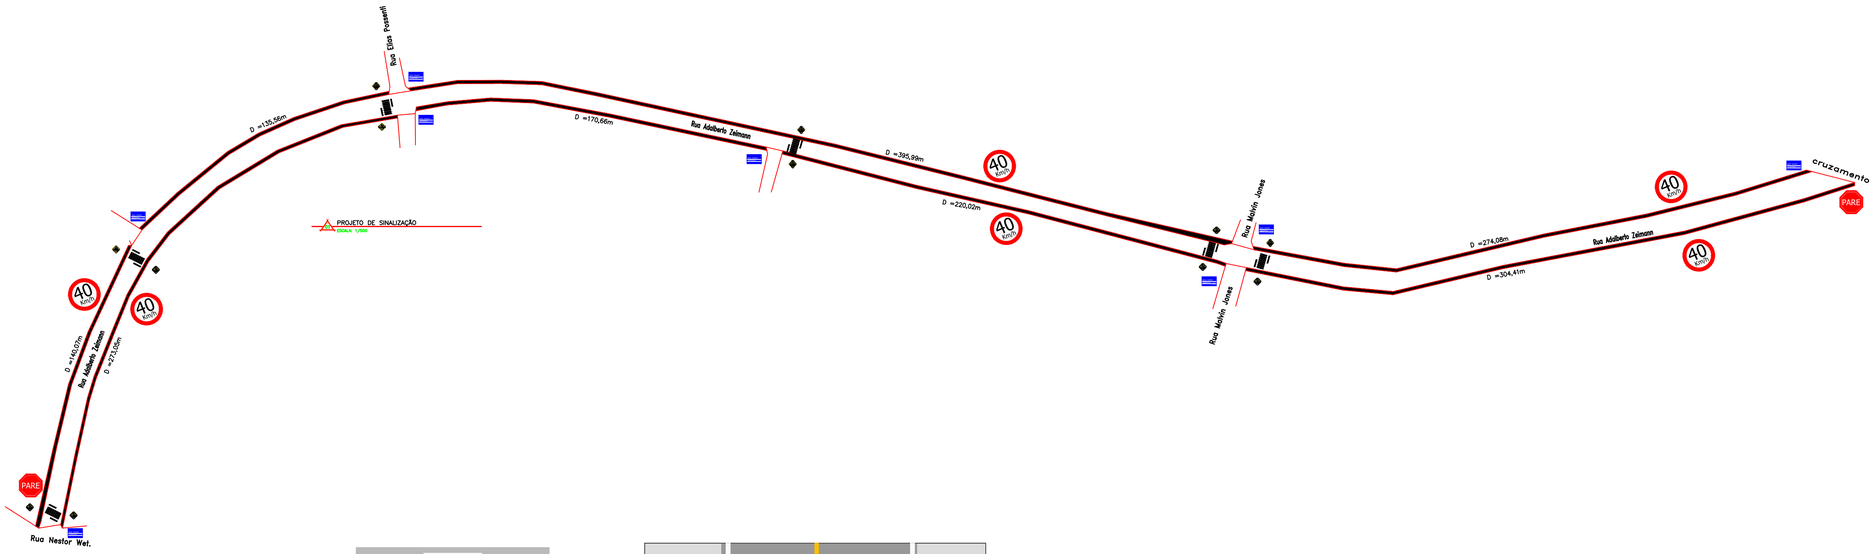


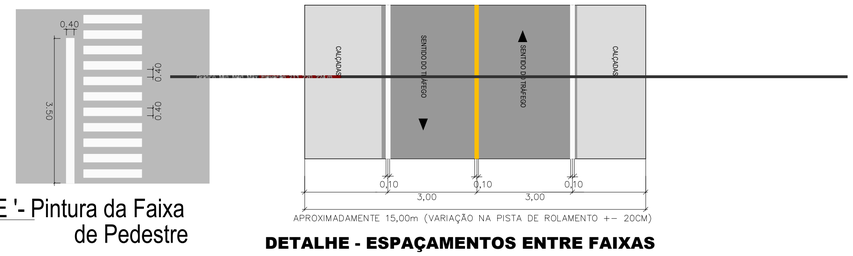

DETALHE '- Pintura da Faixa de Pedestre

DETALHE - ESPAÇAMENTOS ENTRE FAIXAS

Tinta: HOT SPRAY
Cor: BRANCA E AMARELA

DETALHAMENTO DE SINALIZAÇÃO VERTICAL EM ZONA URBANA




ESPECIFICAÇÃO
PLACAS DE REGULAMENTAÇÃO CONFECCIONADAS EM CHAPAS METÁLICAS DE 1,25mm DE ESPESSURA, SENDO NA PARTE POSTERIOR PINTADA NA COR PRETA, NA PARTE FRONTAL ADESIVADAS EM PELÍCULAS REFLETICAS, SENDO AINDA FIXADAS COM PARAFUSOS TIPO FRANCÊS DE 5/16 3"

FUNDO
PELÍCULA NA COR BRANCA

BORDA
PELÍCULA NA COR VERMELHA

LEGENDA
PELÍCULA NA COR PRETA

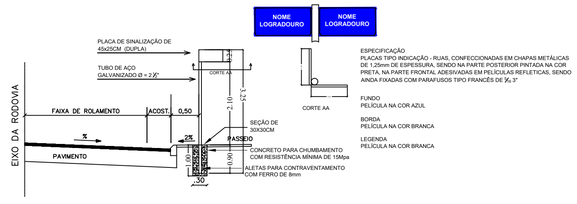


ESPECIFICAÇÃO
PLACAS TIPO INDICAÇÃO - RUAS, CONFECCIONADAS EM CHAPAS METÁLICAS DE 1,25mm DE ESPESSURA, SENDO NA PARTE POSTERIOR PINTADA NA COR PRETA, NA PARTE FRONTAL ADESIVADAS EM PELÍCULAS REFLETICAS, SENDO AINDA FIXADAS COM PARAFUSOS TIPO FRANCÊS DE 5/16 3"

FUNDO
PELÍCULA NA COR AZUL

BORDA
PELÍCULA NA COR BRANCA

LEGENDA
PELÍCULA NA COR BRANCA

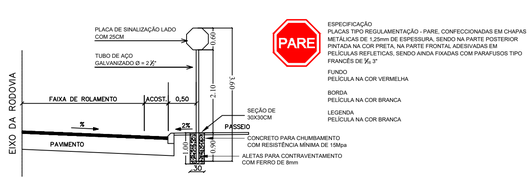

ESPECIFICAÇÃO
PLACAS TIPO REGULAMENTAÇÃO - PARE, CONFECCIONADAS EM CHAPAS METÁLICAS DE 1,25mm DE ESPESSURA, SENDO NA PARTE POSTERIOR PINTADA NA COR PRETA, NA PARTE FRONTAL ADESIVADAS EM PELÍCULAS REFLETICAS, SENDO AINDA FIXADAS COM PARAFUSOS TIPO FRANCÊS DE 5/16 3"

FUNDO
PELÍCULA NA COR VERMELHA

BORDA
PELÍCULA NA COR BRANCA

LEGENDA
PELÍCULA NA COR BRANCA




ESPECIFICAÇÃO
PLACAS TIPO SINALIZAÇÃO - LOMBADA, CONFECCIONADAS EM CHAPAS METÁLICAS DE 1,25mm DE ESPESSURA, SENDO NA PARTE POSTERIOR PINTADA NA COR PRETA, NA PARTE FRONTAL ADESIVADAS EM PELÍCULAS REFLETICAS, SENDO AINDA FIXADAS COM PARAFUSOS TIPO FRANCÊS DE 5/16 3"

FUNDO
PELÍCULA NA COR AMARELA

BORDA
PELÍCULA NA COR PRETA

LEGENDA
PELÍCULA NA COR PRETA

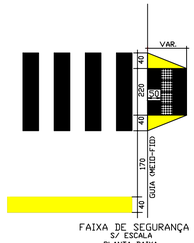

FAIXA DE SEGURANÇA
S/ ESCALA
PLANTA BAIXA

FAIXAS DE SEGURANÇA

RUA VALZUMIRO DUTRA,161-CENTRO-CEP 98.460-000
FONE (55) 3745-1288 - IRAÍ/RS

IRAÍ-RS

Rota das Águas e Pedras Preciosas

PROJETO DE SINALIZAÇÃO

PAVIMENTAÇÃO ASFÁLTICA (CBUQ)	PRANCHA:	13	DATA:	11/06/2026
RUA ADALBERTO ZELMANN	ESCALA:	INDICADAS	MET. TOTAL	8.287,50M²

MATEUS ARLINDO DA CRUZ
ENGENHEIRO CIVIL - CREA RS 237045

VOLMIR J. BIELSKI
PREFEITO MUNICIPAL

Direitos Autorais Reservados Conforme Artigo 184 Do Código Penal, Lei 5.988 Do Código Civil e Resolução CONFEA 205/71