



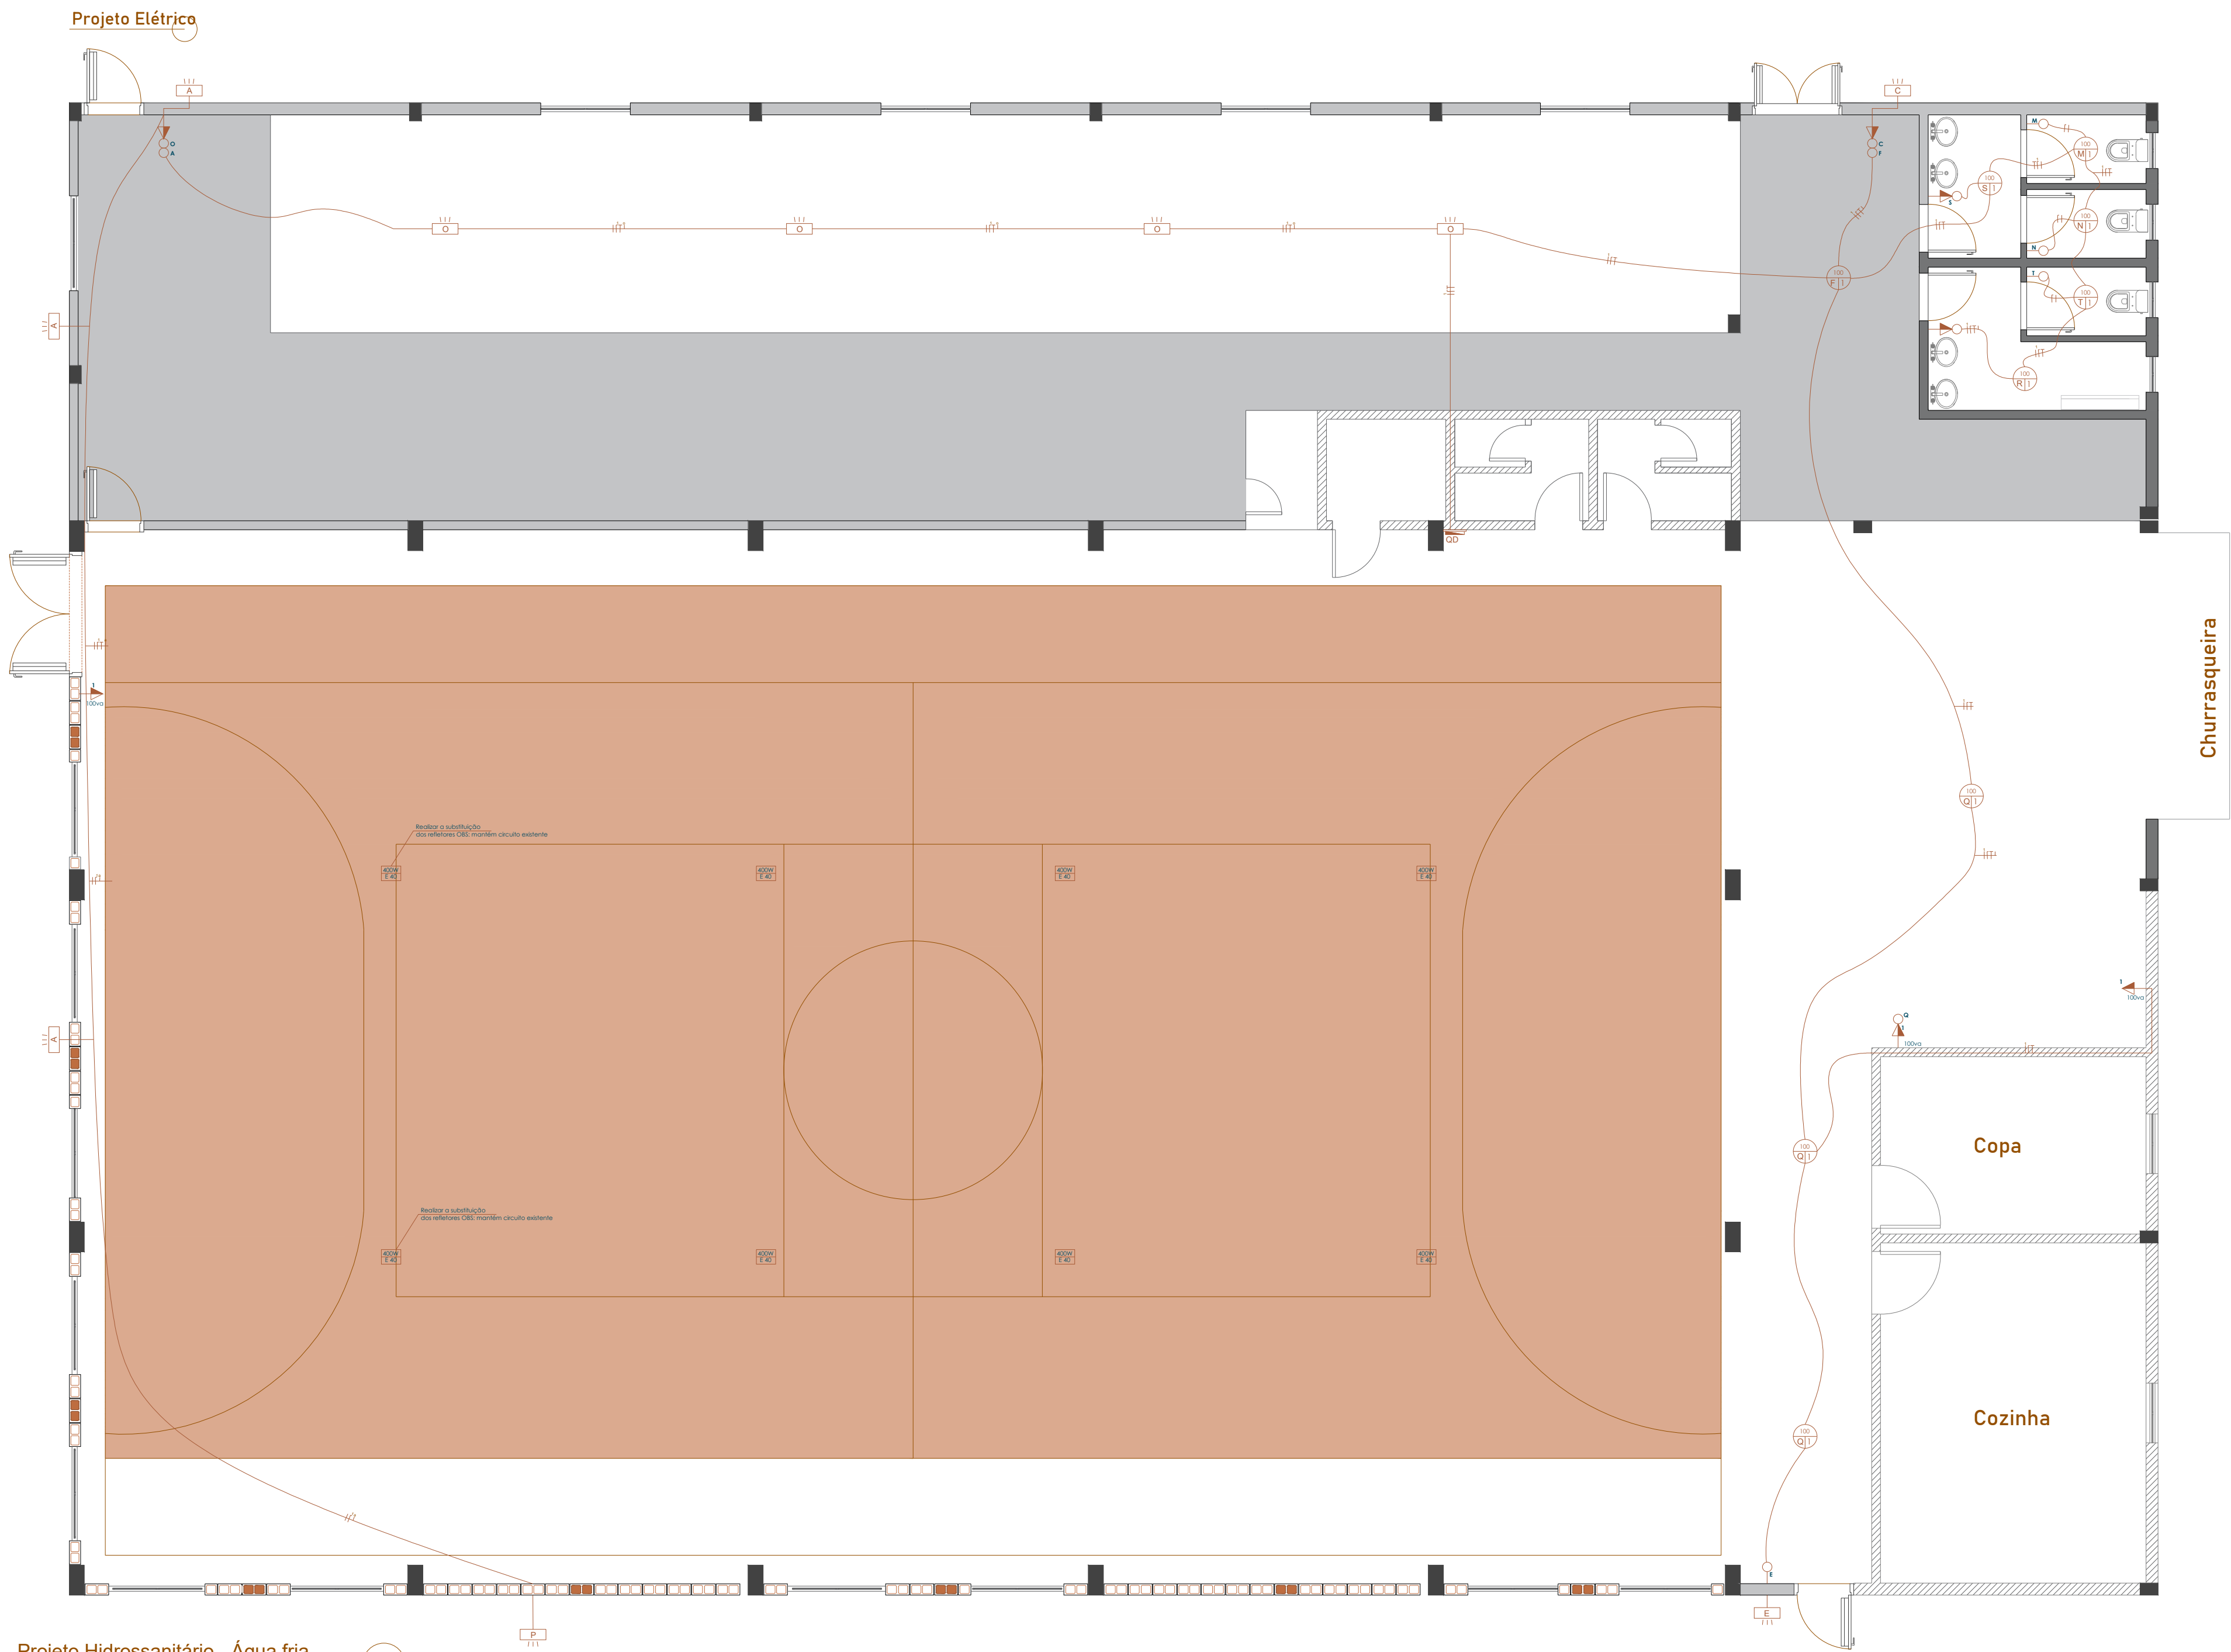

Projeto Hidrossanitário - Água fria

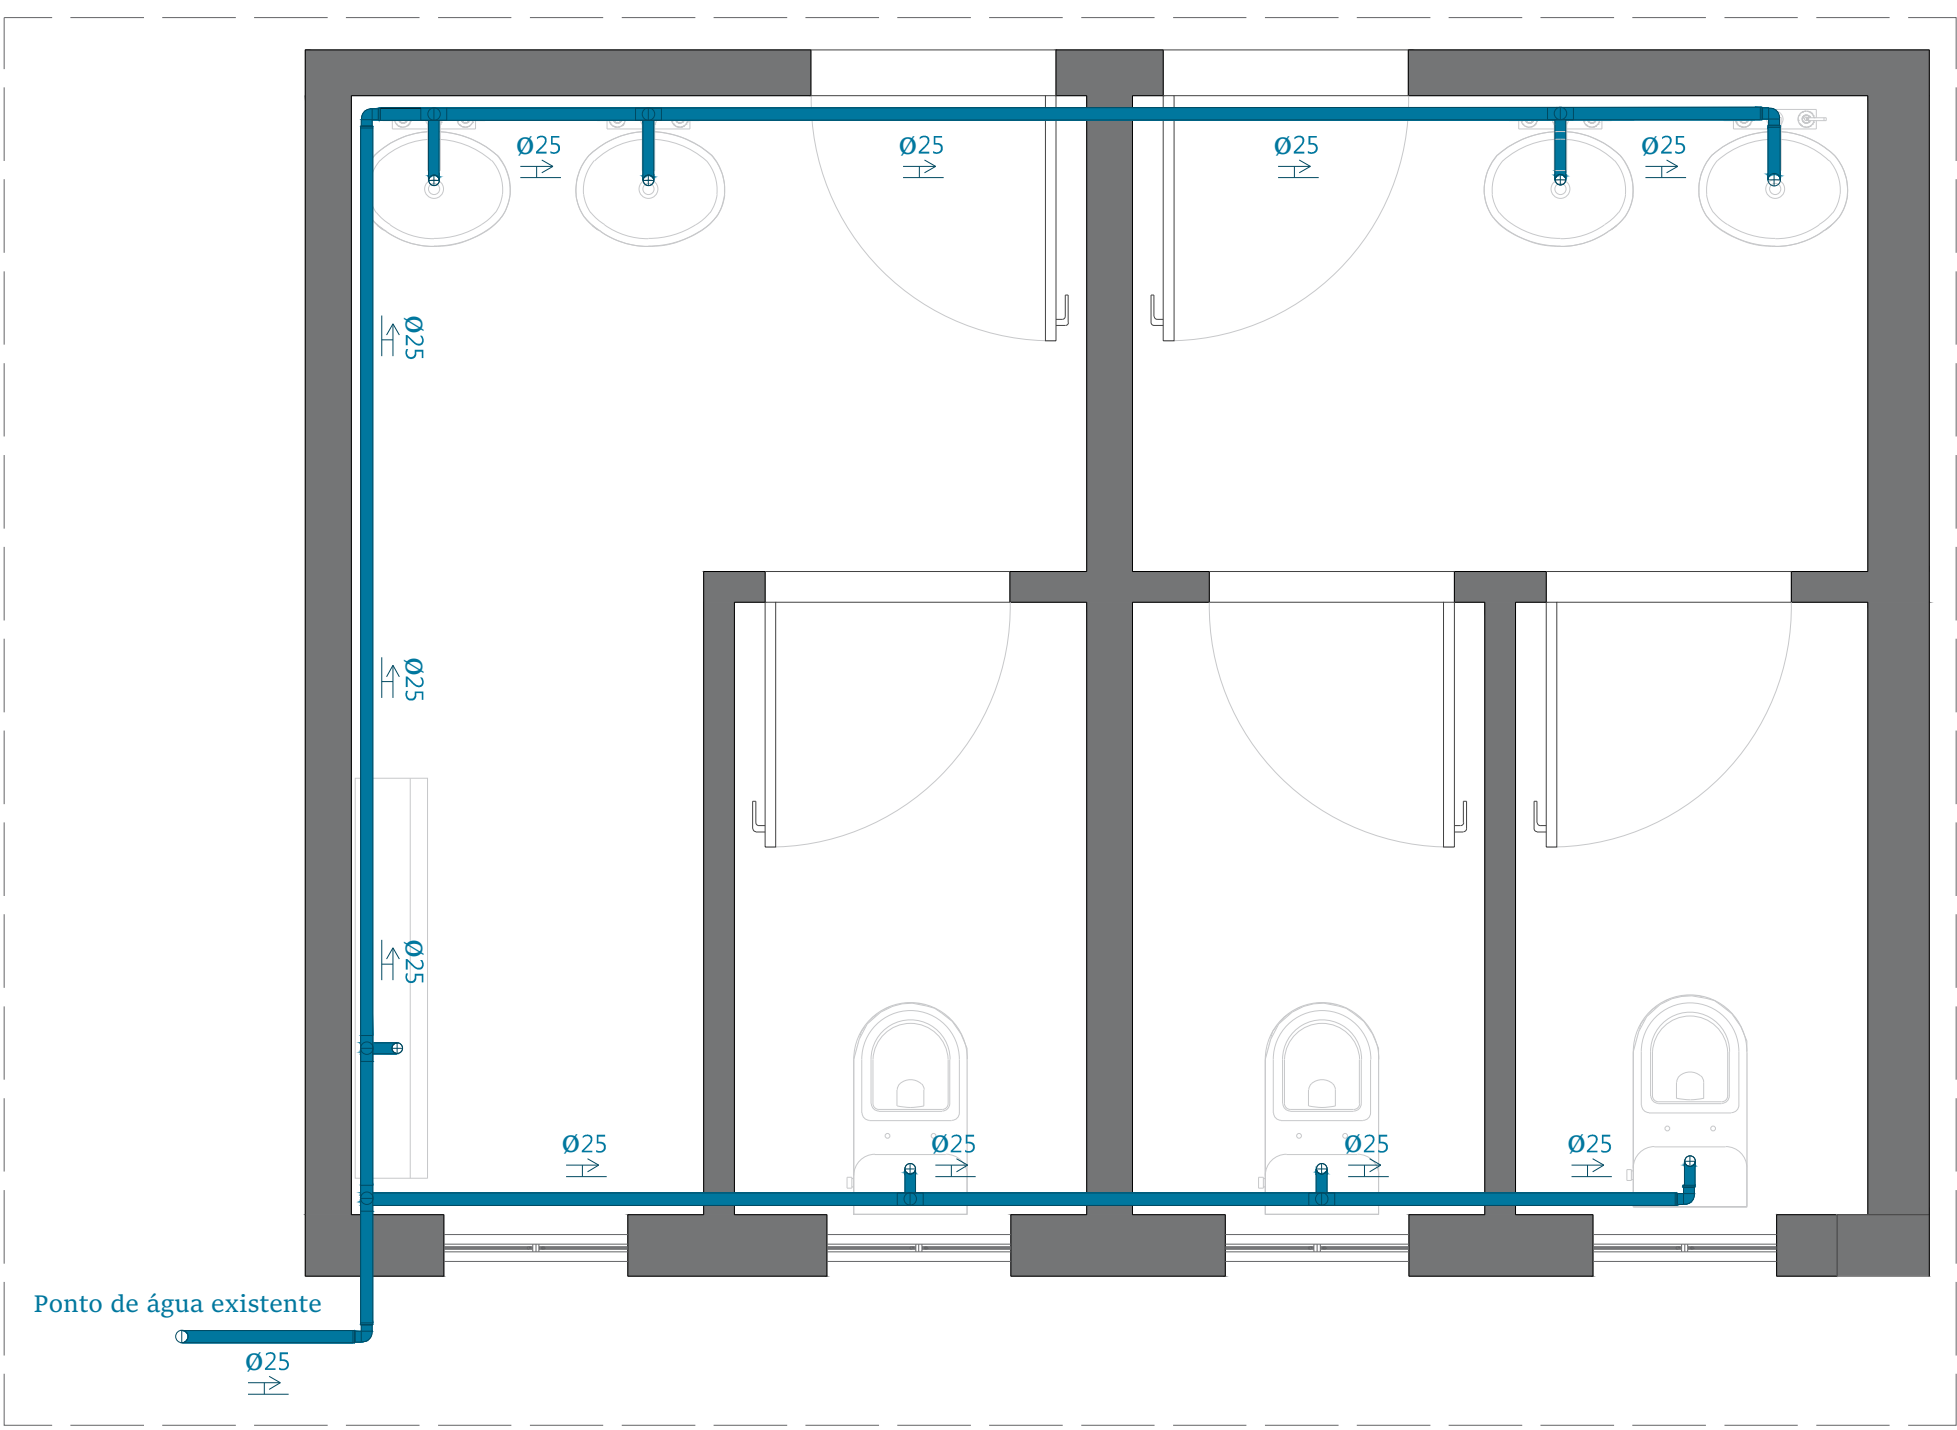


Legenda

- Joelho 45°
- Joelho 90°
- Junção Invertida - Coluna
- Caixa de Inspeção esgoto cloacal
- Caixa de Gordura esgoto pias - simples
- Caixa Sifonada (com grelha) esgoto - banheiros
- Ralo Sifonado
- Tubulação subterrânea de água fria
- Tubulação de esgoto
- Fossa séptica / Filtros
- Poço Sumidouro

Legenda

- Tomada média h= 1,20m
- Tomada específica
- Tomada baixa 40cm
- Interruptor simples h=1,20m
- Interruptor duplo h=1,20m
- Centro de Distribuição - CD - h= 1,20 m
- Eletroduto corrugado Ø25mm
- Eletroduto corrugado Ø32mm

Projeto Hidrossanitário - Esgoto

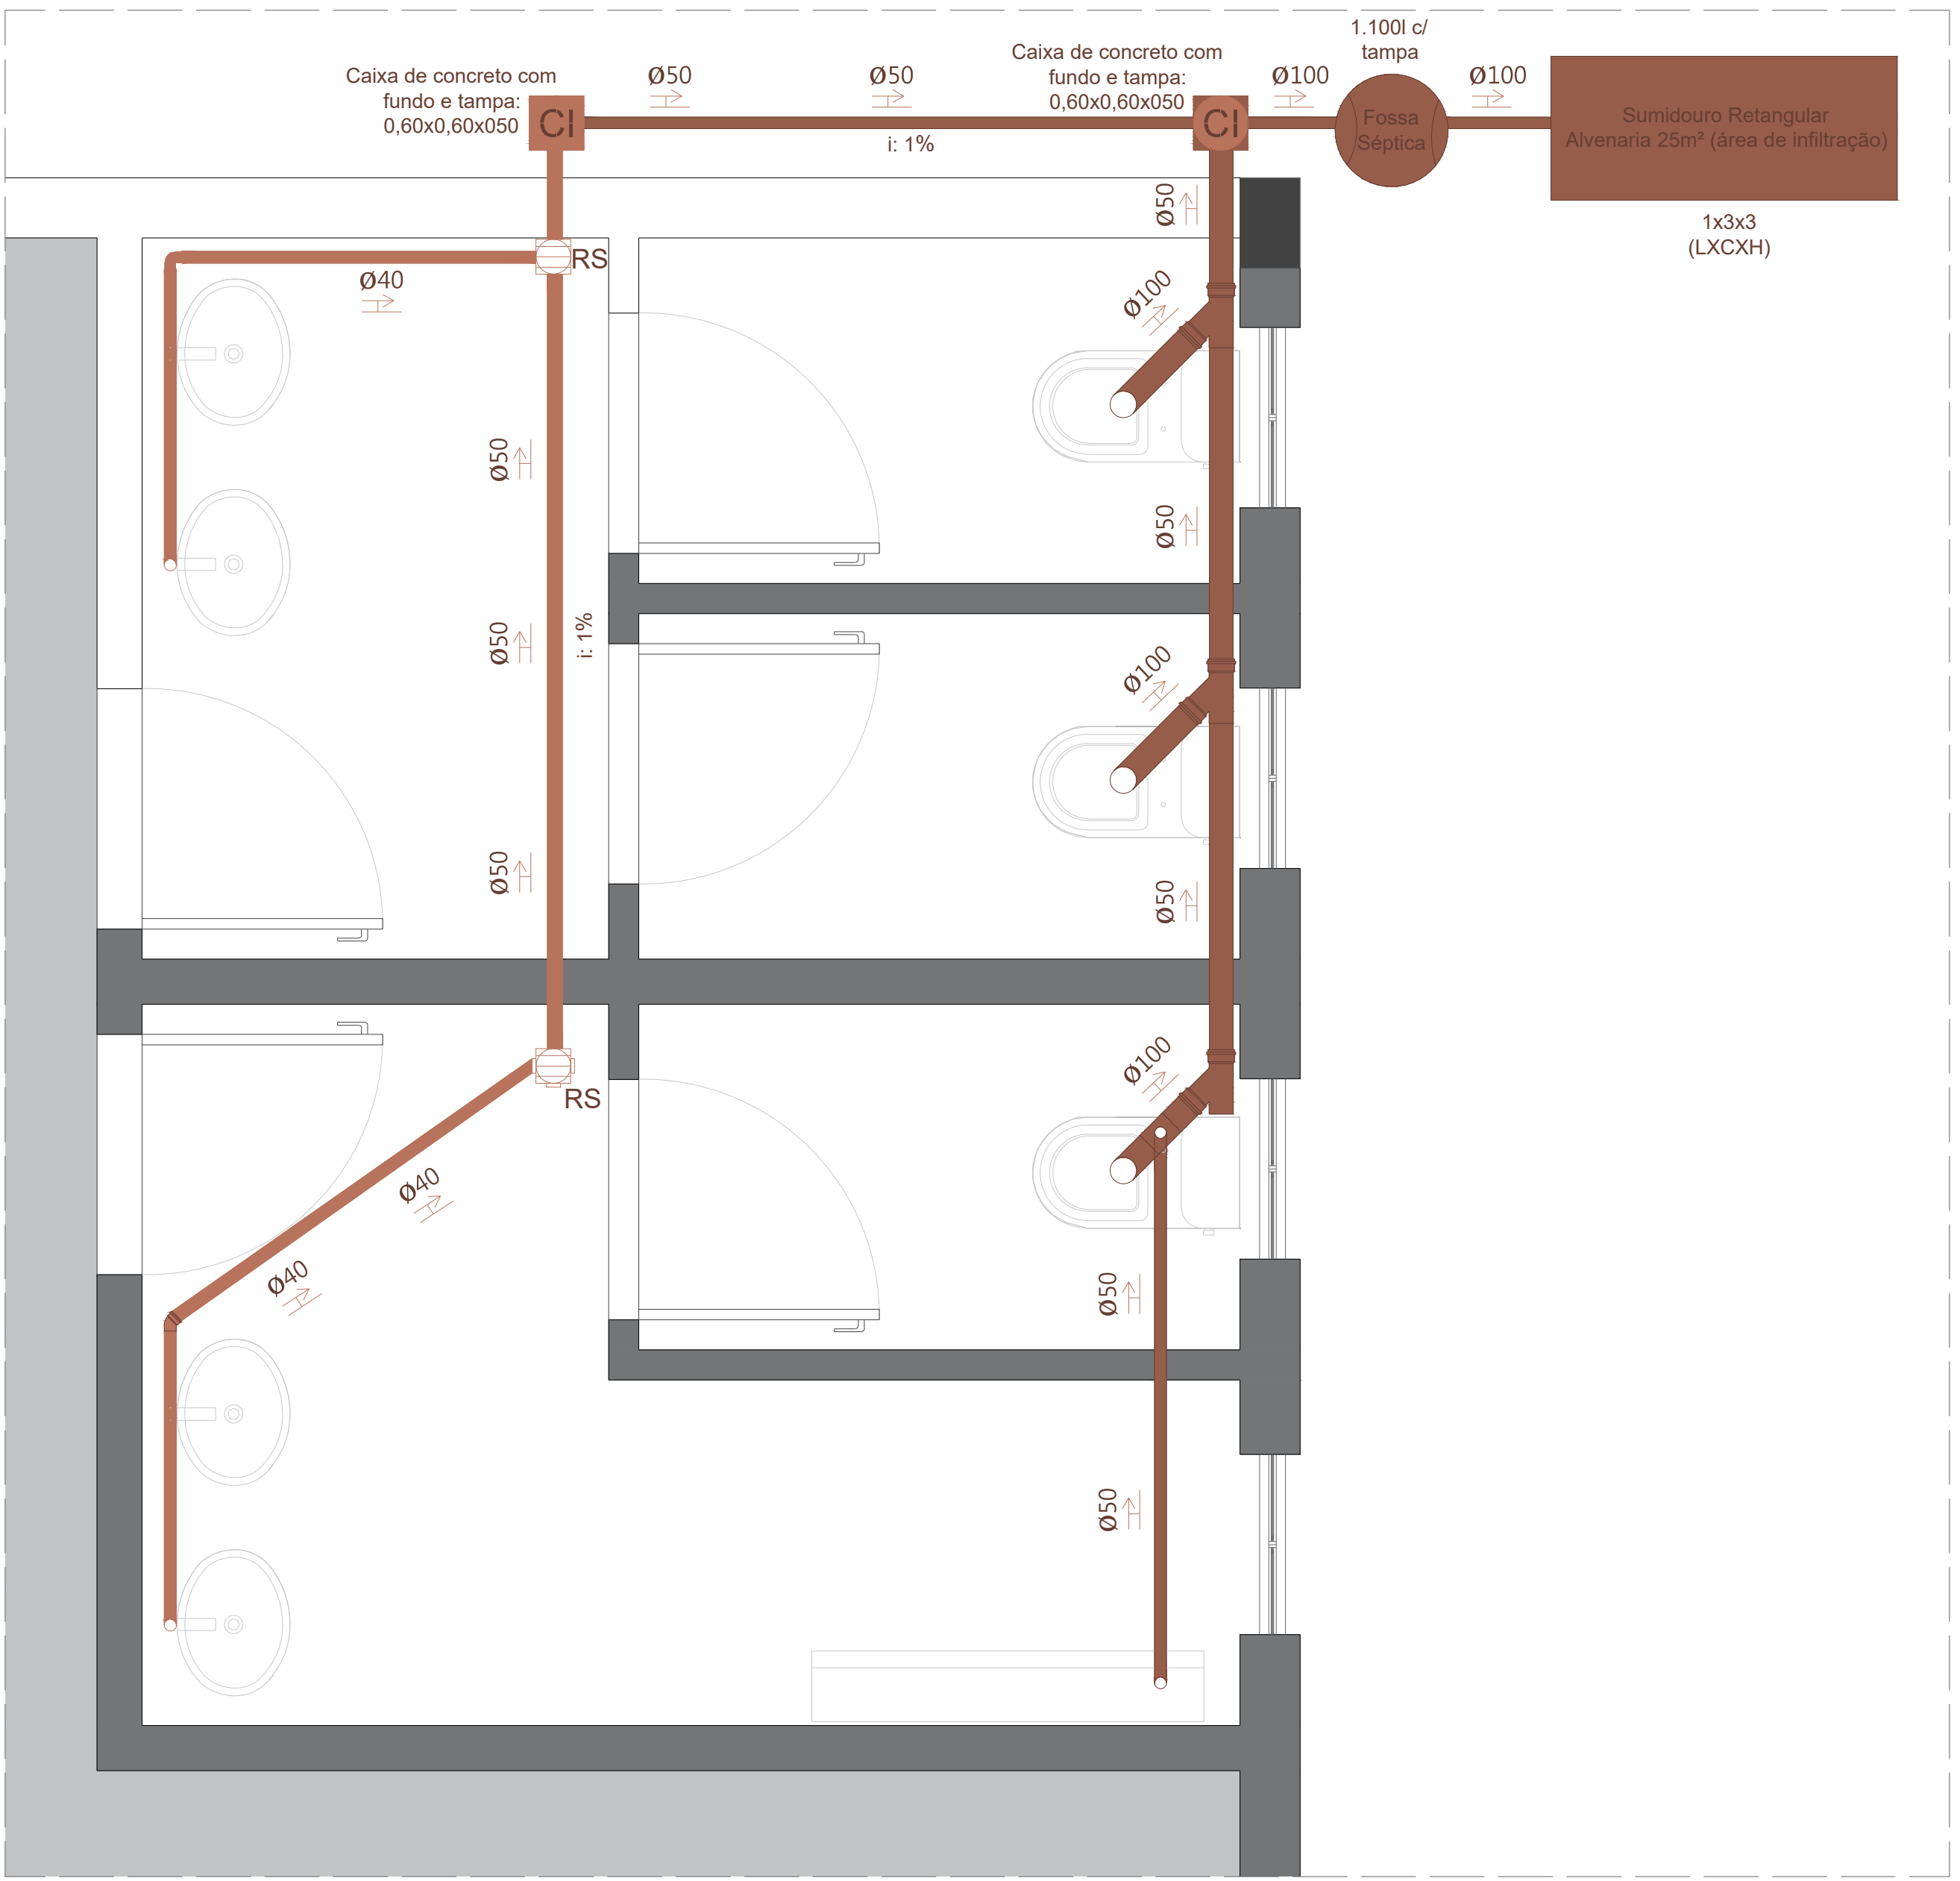

Estado do Rio Grande do Sul
PREFEITURA MUNICIPAL DE BOSSOROCA
SECRETARIA MUNICIPAL DE OBRAS E TRANSITO

PRANCHA: Projeto Elétrico e Hidrossanitário

ASSUNTO: Fechamento e Ampliação - Quadra de Esportes

PREFEITO: João Alberto Ourique Do Nascimento
Prefeito Municipal

RESPONSÁVEL TÉCNICO: Marcelo da Costa Bordinhão
Engenheiro Civil
CREA RS264.232

PRANCHA Nº: 02

GRAFICAÇÃO: MARIELE OLIVEIRA

DATA: Dezembro/25

ESCALA: 1:100 / 1:150

ÁREA: - - - - -