
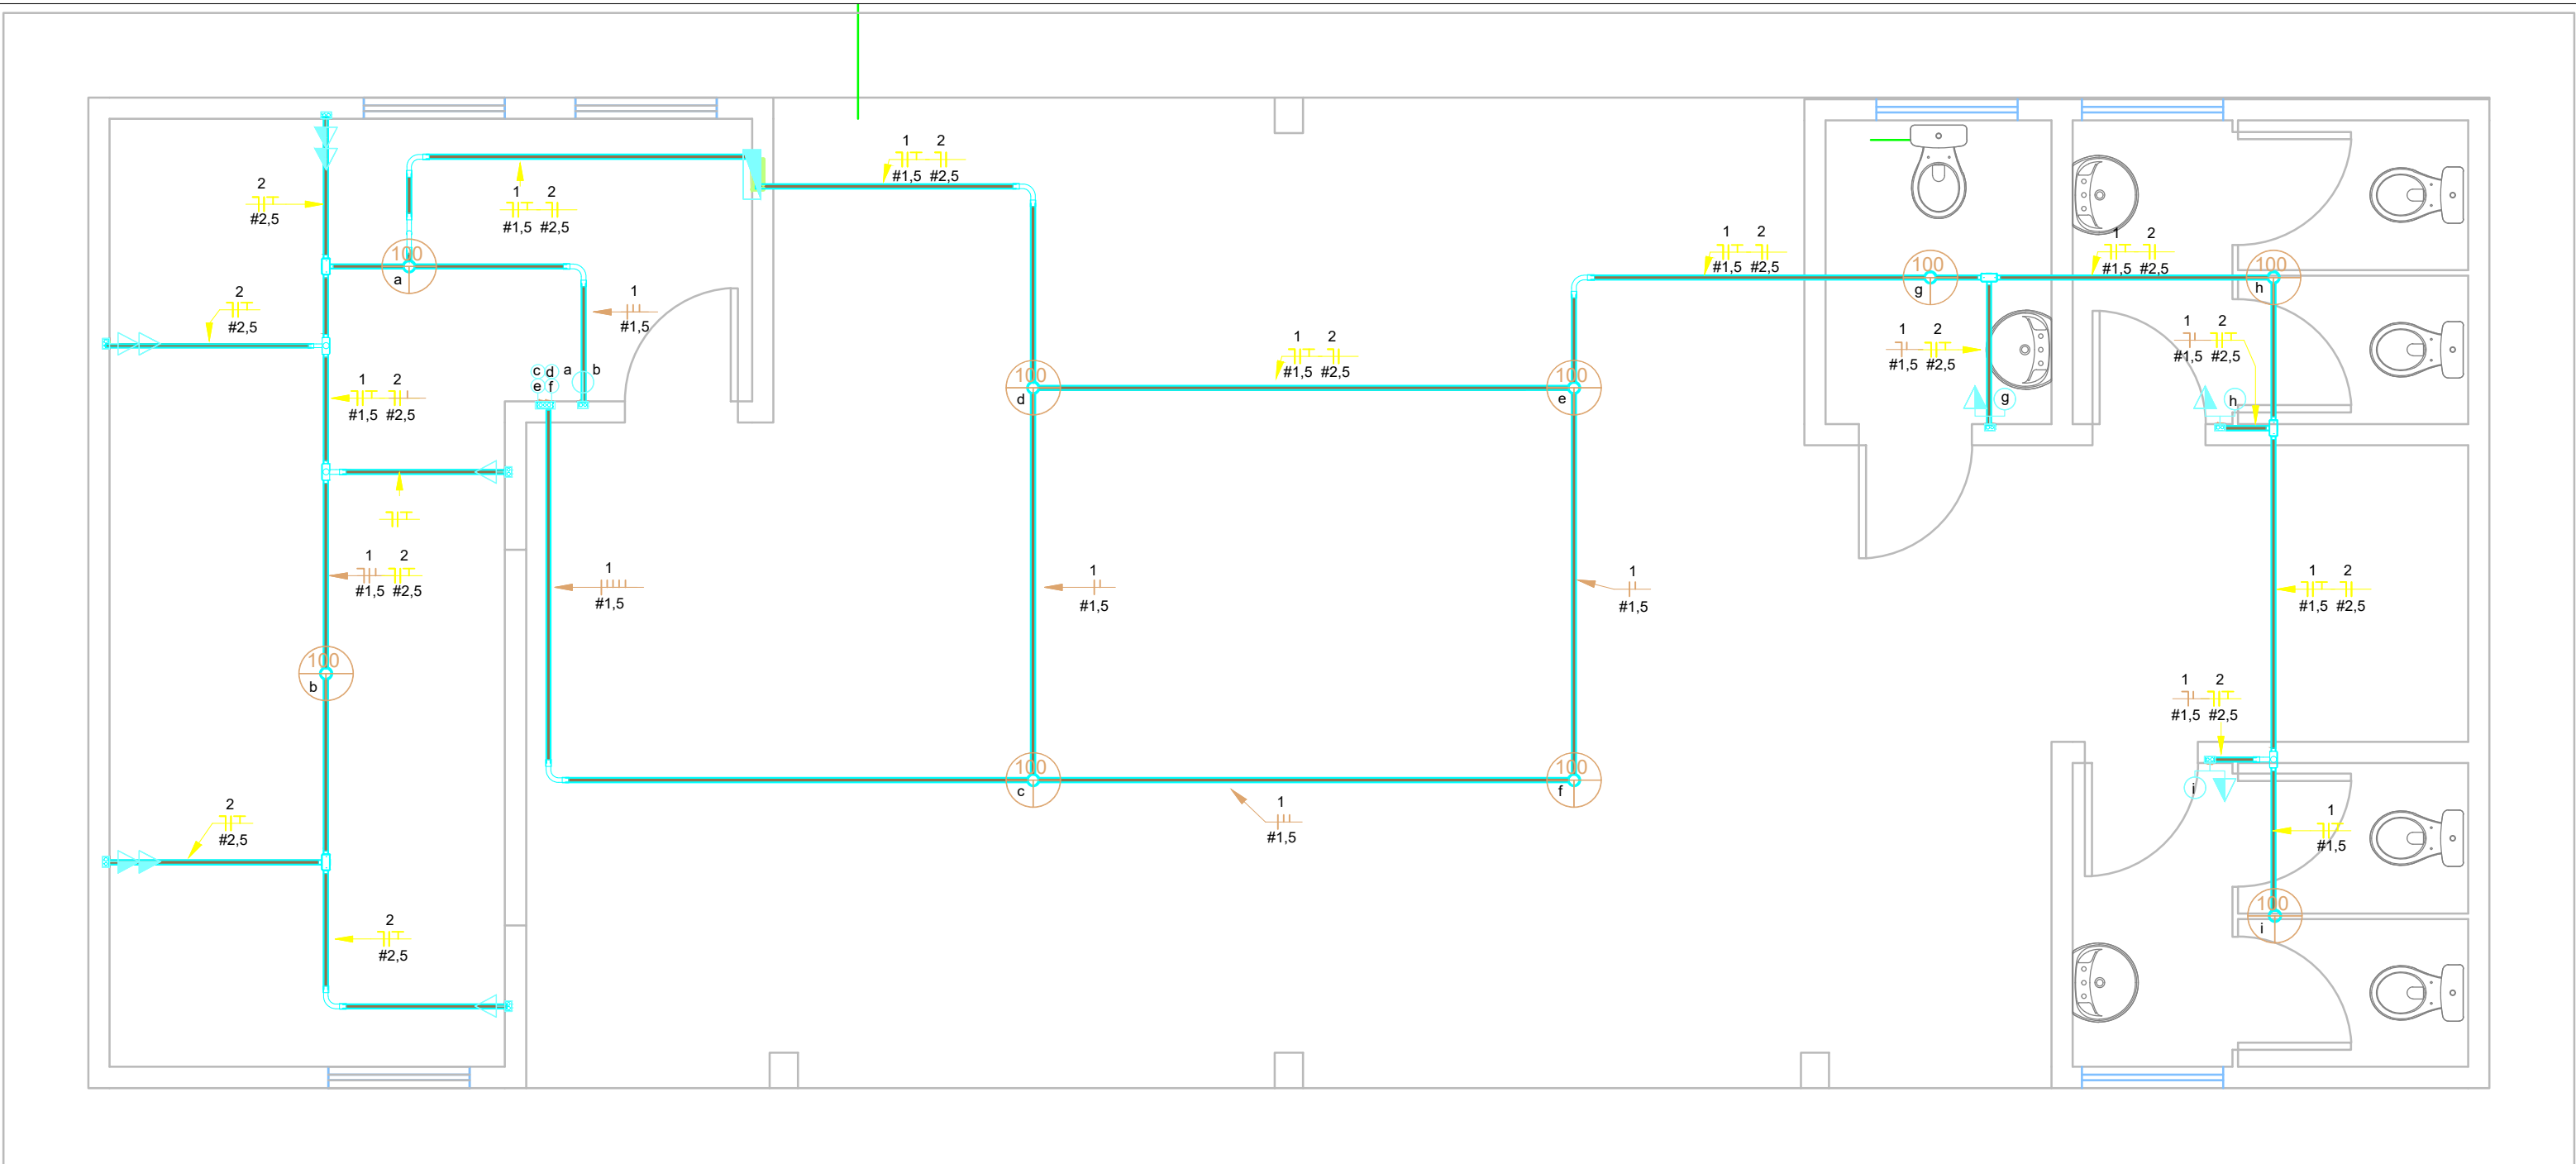
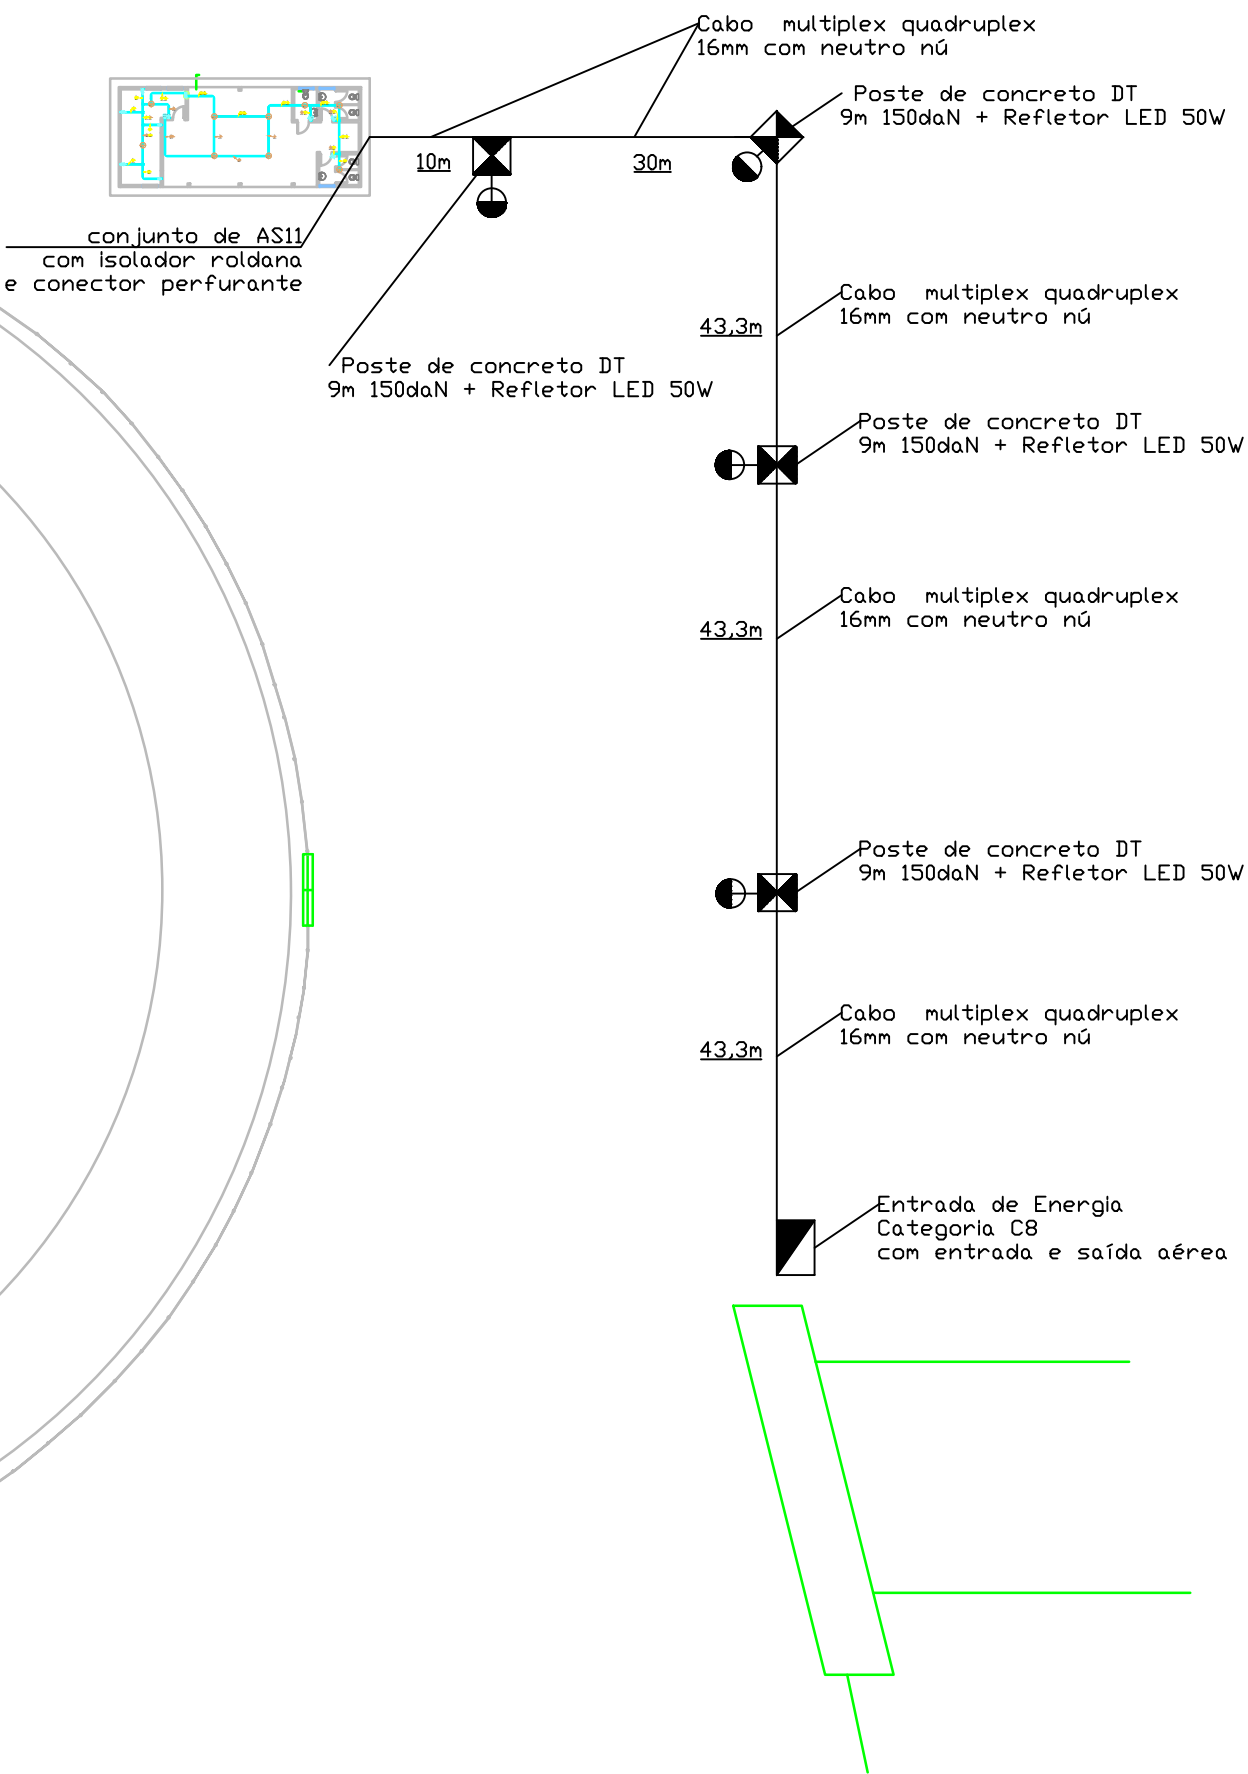


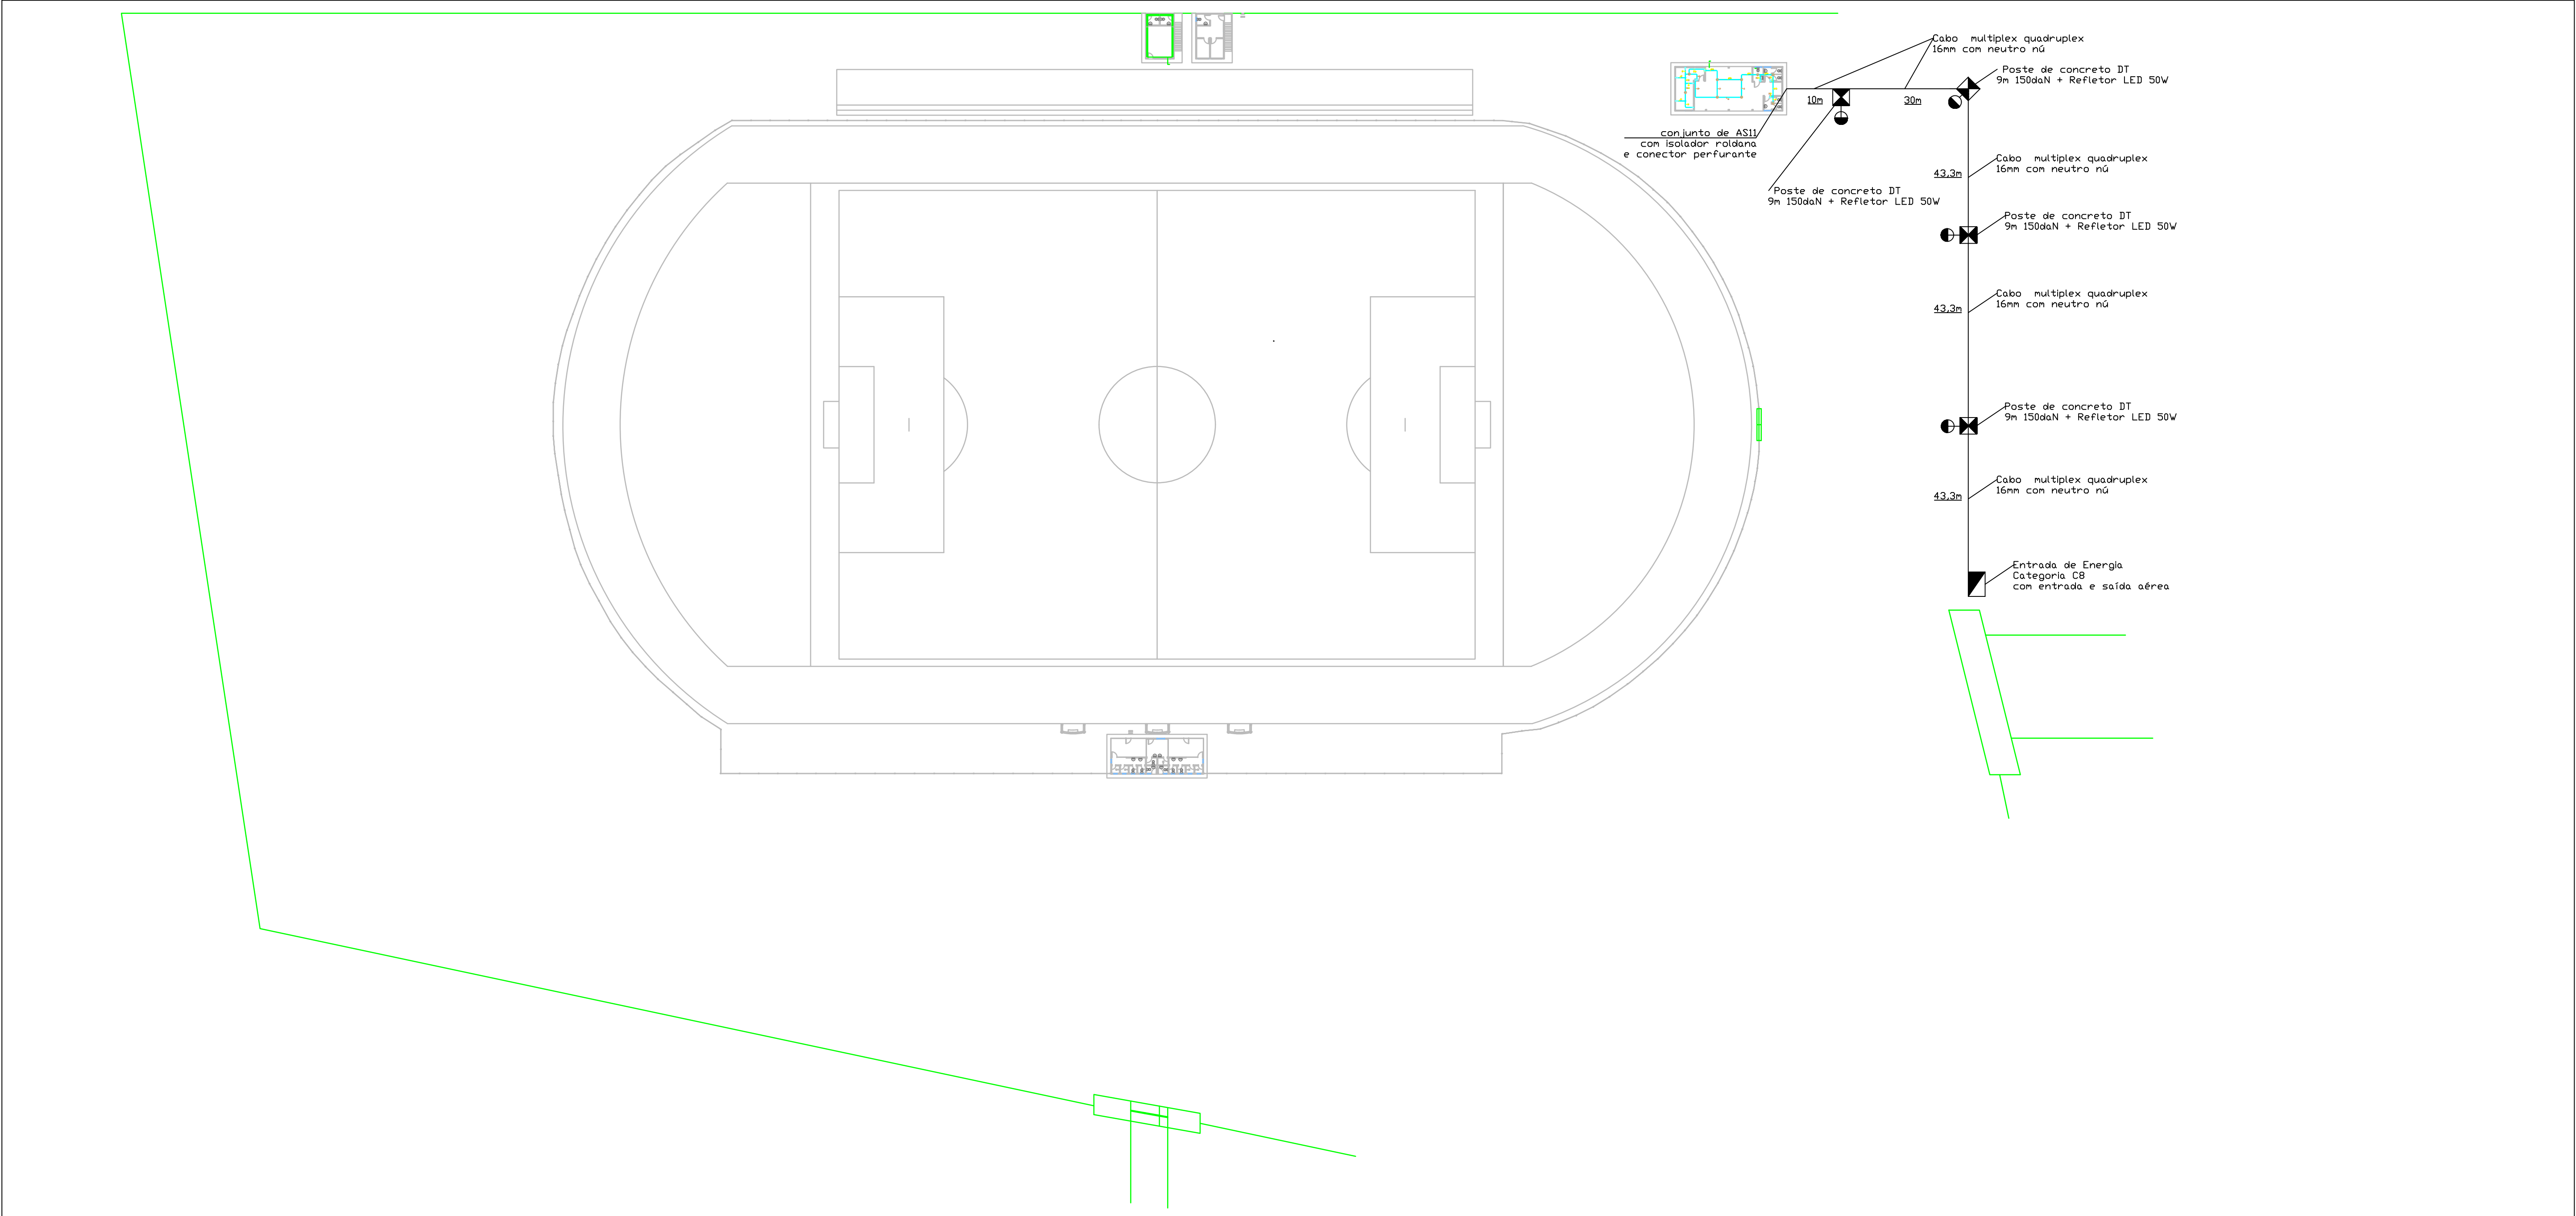

 ESTADO DO RIO GRANDE DO SUL PREFEITURA MUNICIPAL DE SÃO LUIZ GONZAGA SECRETARIA MUNICIPAL DE PLANEJAMENTO E GESTÃO		
OBRA:	Projeto de melhorias no Estádio Municipal	ÁREA: 149,24 m²
DESCRIÇÃO DE PROJETO:	Planta Baixa - Projeto Elétrico	DATA: Fev/24
RESPONSÁVEL TÉCNICO:	ENGº CIVIL TCHEUSLEY MACHADO	PRANCHA: 03
PREFEITO:	SIDNEY LUIZ BRONDANI	

RESPONSÁVEL TÉCNICO

ENGº CIVIL TCHEUSLEY

CREA/RS247730

PREFEITO

SIDNEY LUIZ BRONDANI