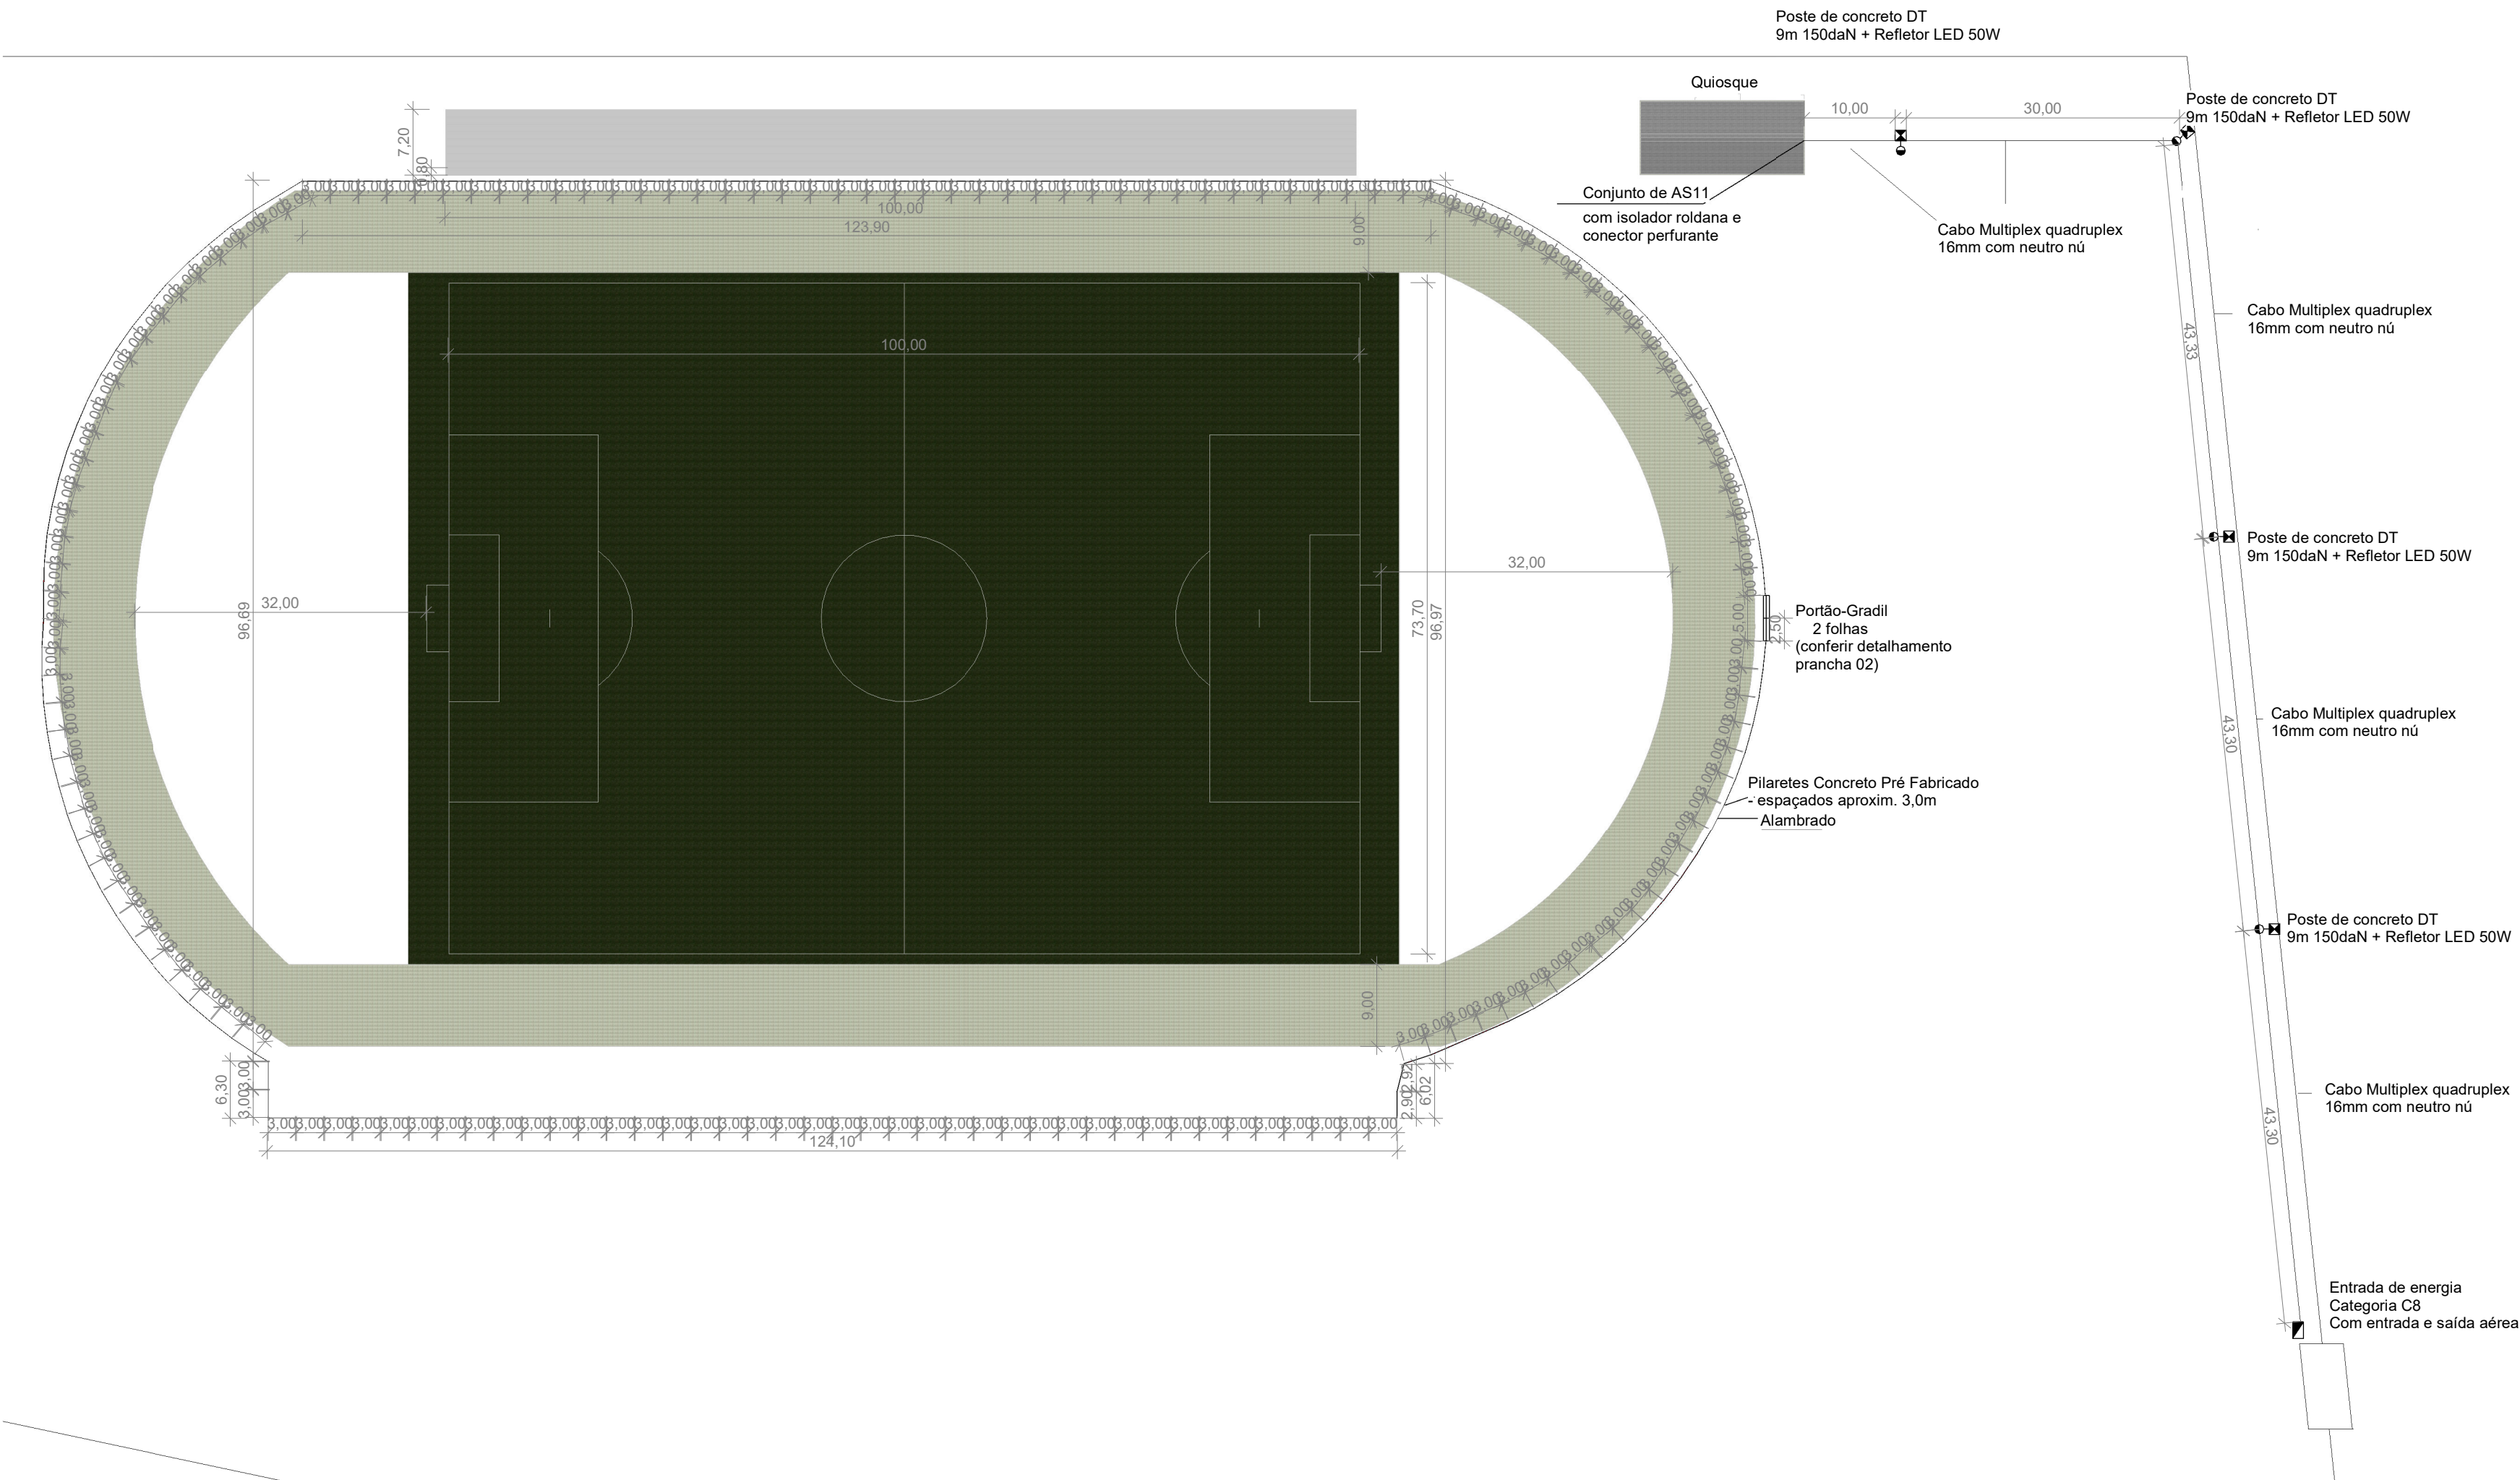


SITUAÇÃO E LOCALIZAÇÃO ESTÁDIO MUNICIPAL
ESC 1/500

 Estado do Rio Grande do Sul PREFEITURA MUNICIPAL DE SÃO LUIZ GONZAGA Planejamento e Central de Projetos		
Projeto/ Serviço: PARTE II <i>Modernização e Infraestrutura no Estádio Municipal Justino Marques</i>		
Descrição: <i>Planta de situação/localização</i>	Escala	Indicada
	Data	Março/2024
	Desenhista	Tcheusley
Responsável Técnico: <i>Engenheira Civil Tcheusley Machado</i>	Quadro de Áreas: Área Quiosque: 149,24m² Área Arquibancada: 720,00m² Área Campo: 7.320,00m²	
	Prancha: 01	
Prefeito: <i>Sidney Brondani</i>		