




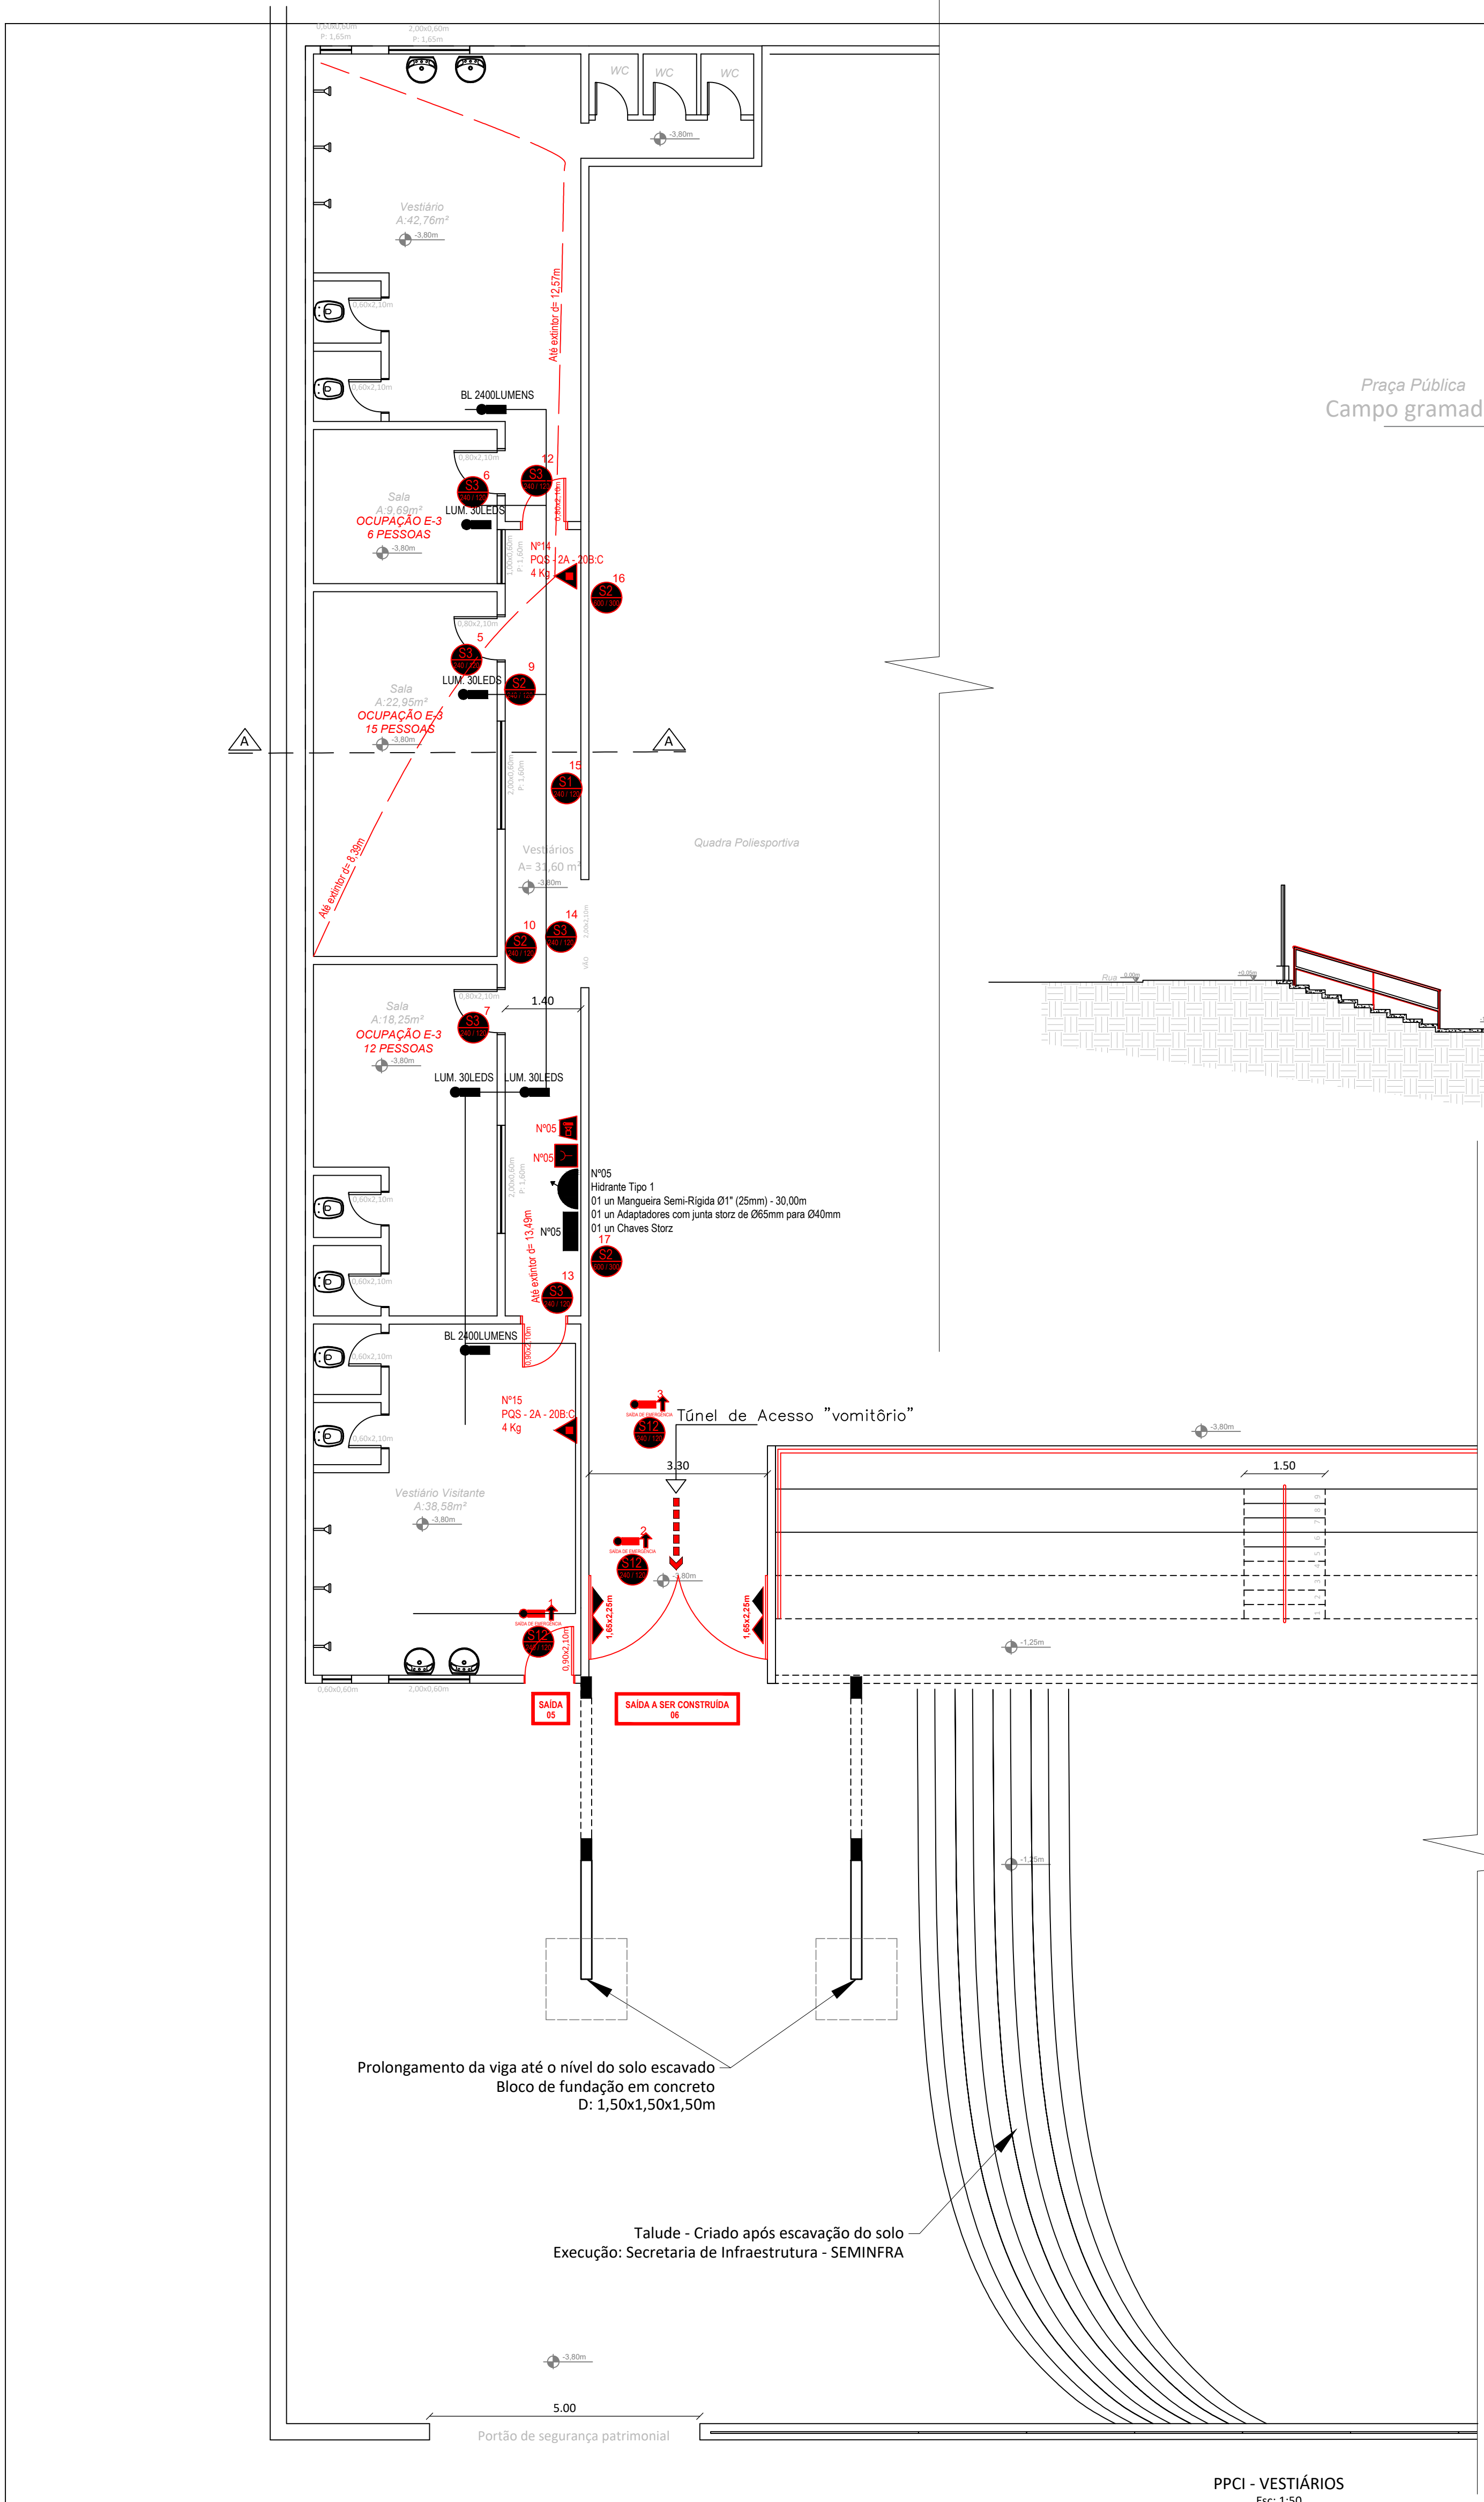

PPCL - VESTIÁRIOS
Esc: 1:50

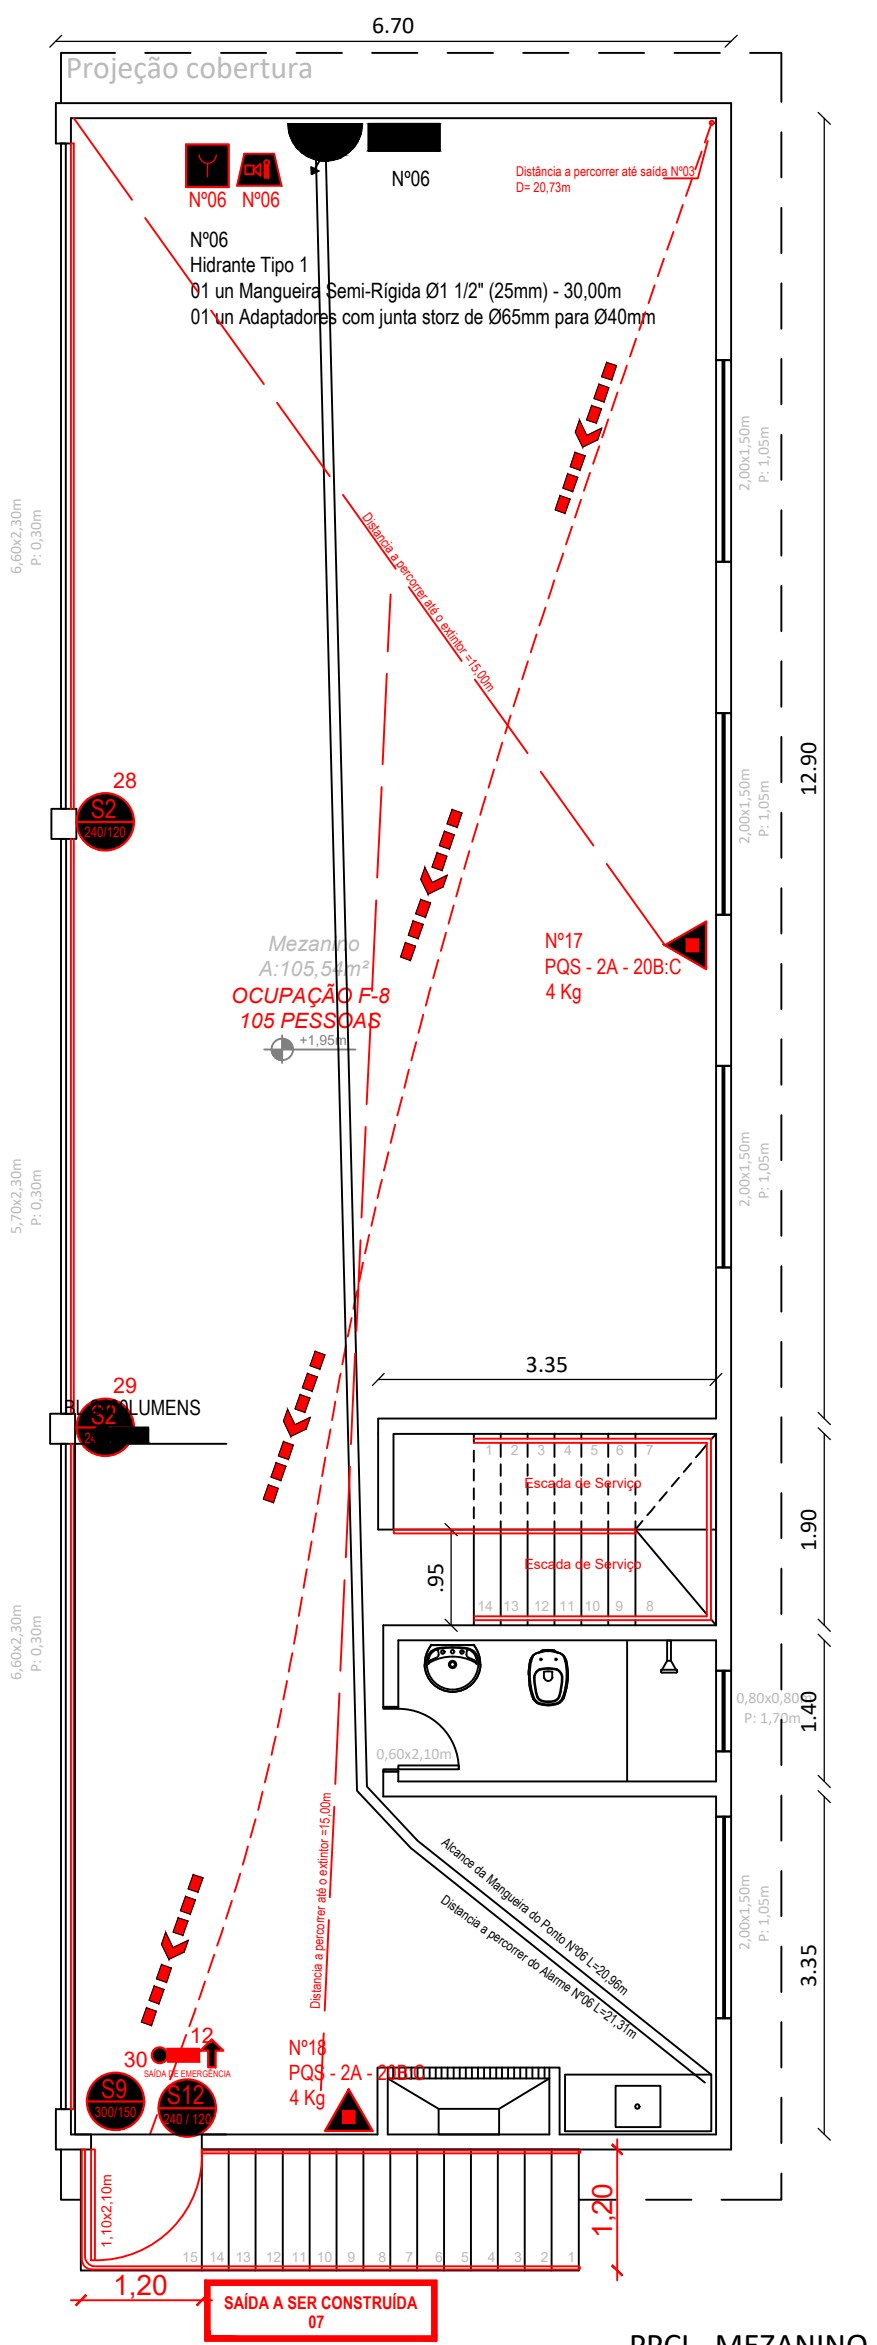


PPCL - MEZANINO
Esc: 1:50

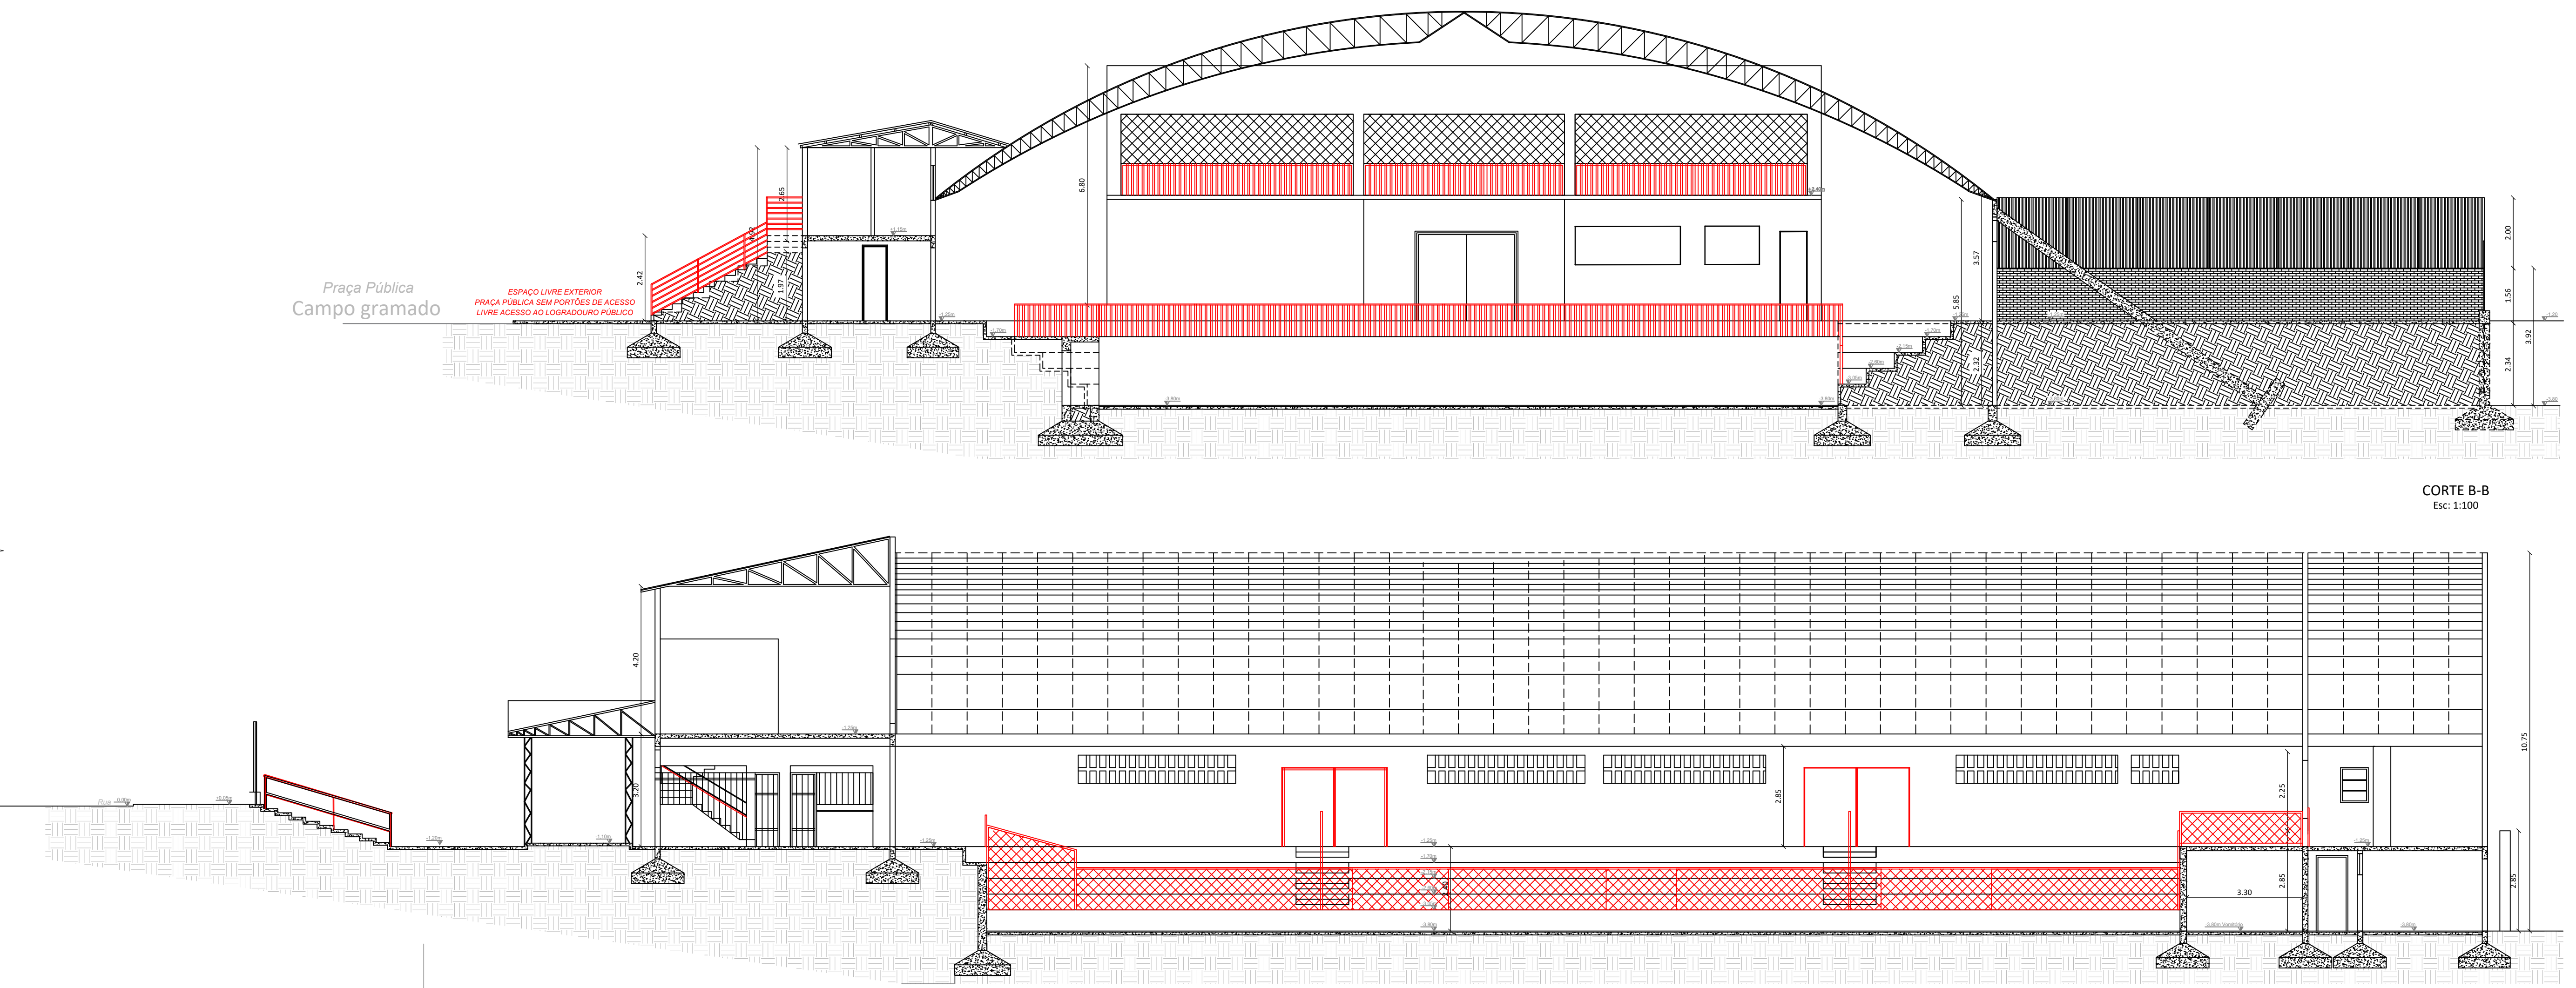


CORTE B-B
Esc: 1:100


CORTE A-A
Esc: 1:100

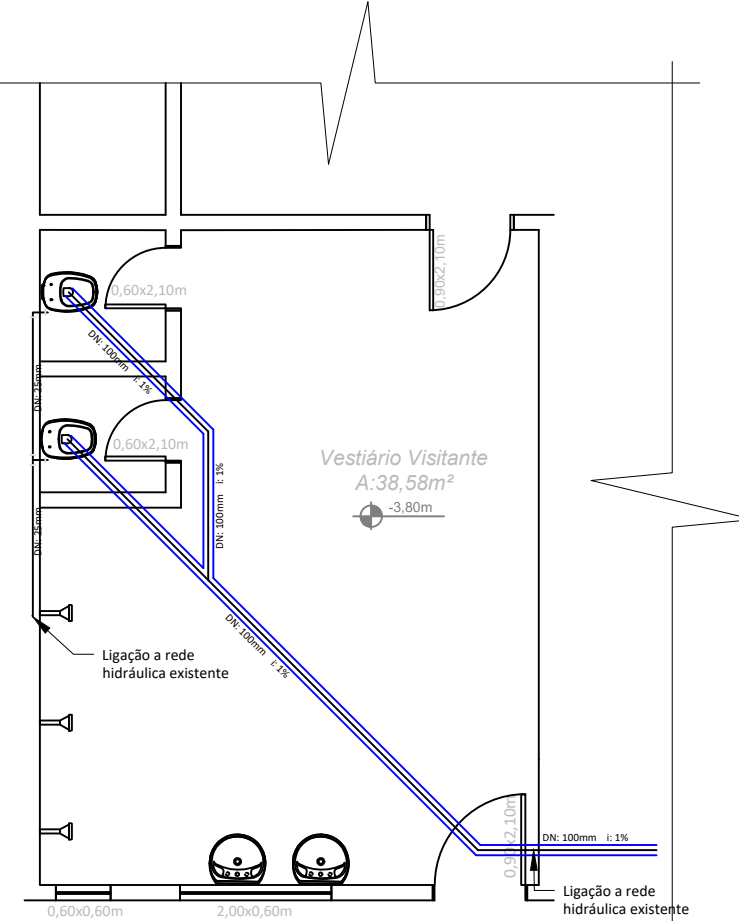


REDE HIDRÁULICA - VESTIÁRIO
Esc: 1:50

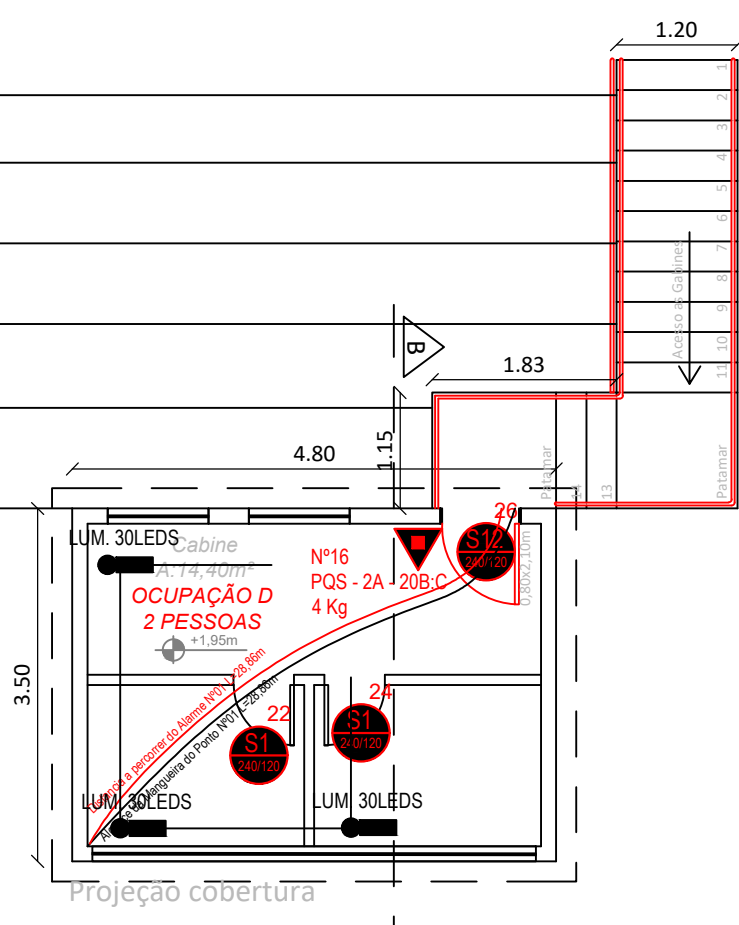


PPCL - CABINES RÁDIO
Esc: 1:50

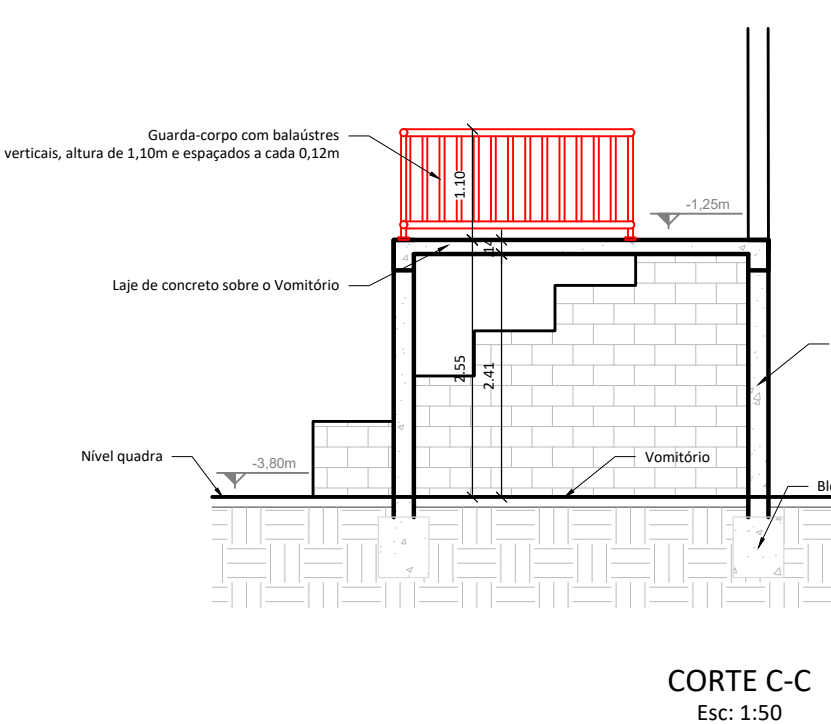


CORTE C-C
Esc: 1:50

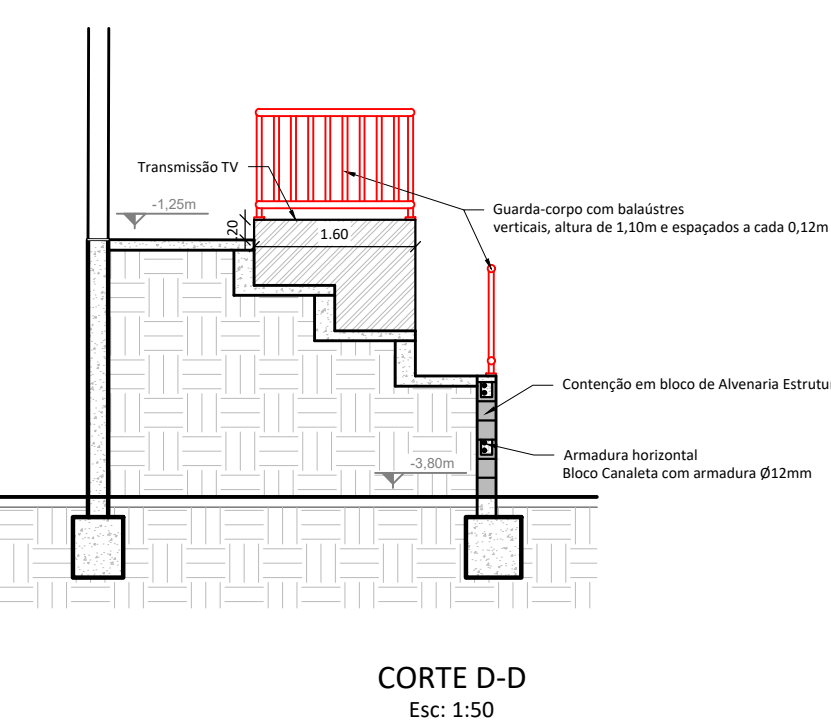


CORTE D-D
Esc: 1:50

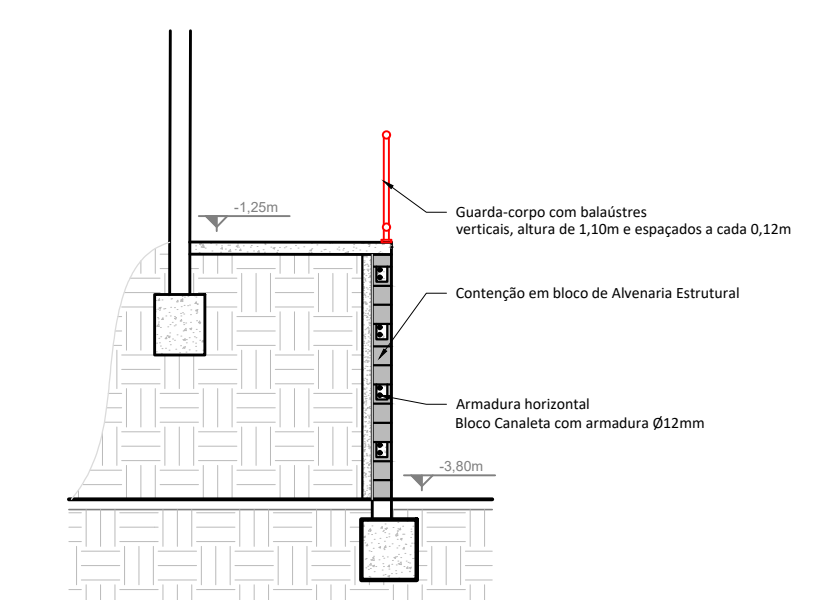

CORTE E-E
Esc: 1:50

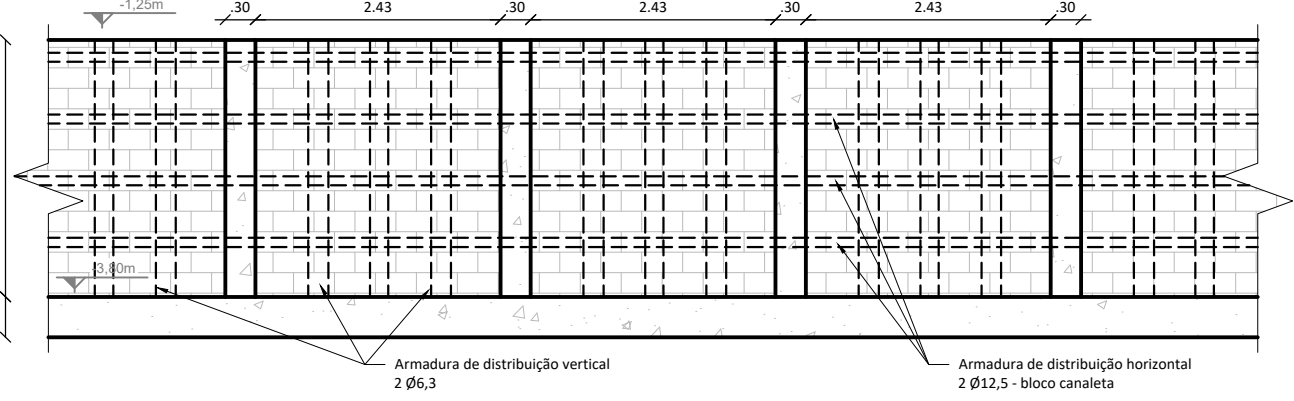

DETALHAMENTO MURO DE ARRIMO
Esc: 1:75

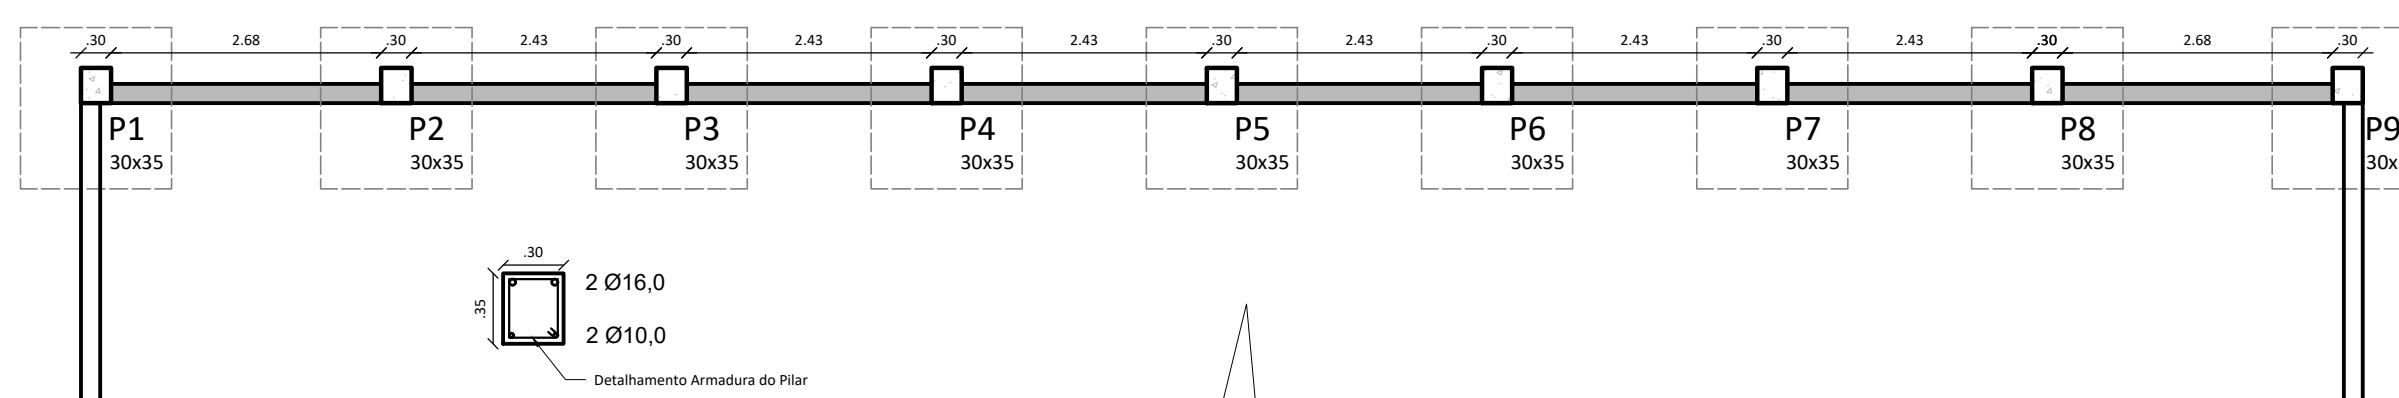

DETALHAMENTO MURO DE ARRIMO
Esc: 1:75



PREFEITURA MUNICIPAL SÃO LUIZ GONZAGA - RS

PROJETO/SERVIÇO: Ampliação/reforma do piso da quadra esportiva e execução do Plano de Prevenção e Proteção Contra Incêndios	
DESCRIÇÃO: PROJETO: Reforma/PPCL Ginásio JB Loureiro Área Total de 1.929,95 m ² LOCAL: Rua Júlio de Castilhos, 2837. Bairro Centro	ESCALA: INDICADA DATA: JUL/26 DESENHO: Marcos
PREFEITO: JOSÉ ANTÔNIO FLACH WERLE	ÁREA: 1.929,95 m ²
RESPONSÁVEL TÉCNICO: Eng Civil MARCOS F. G. STREB CREA/RS 234.681	PRANCHA: 04/04