


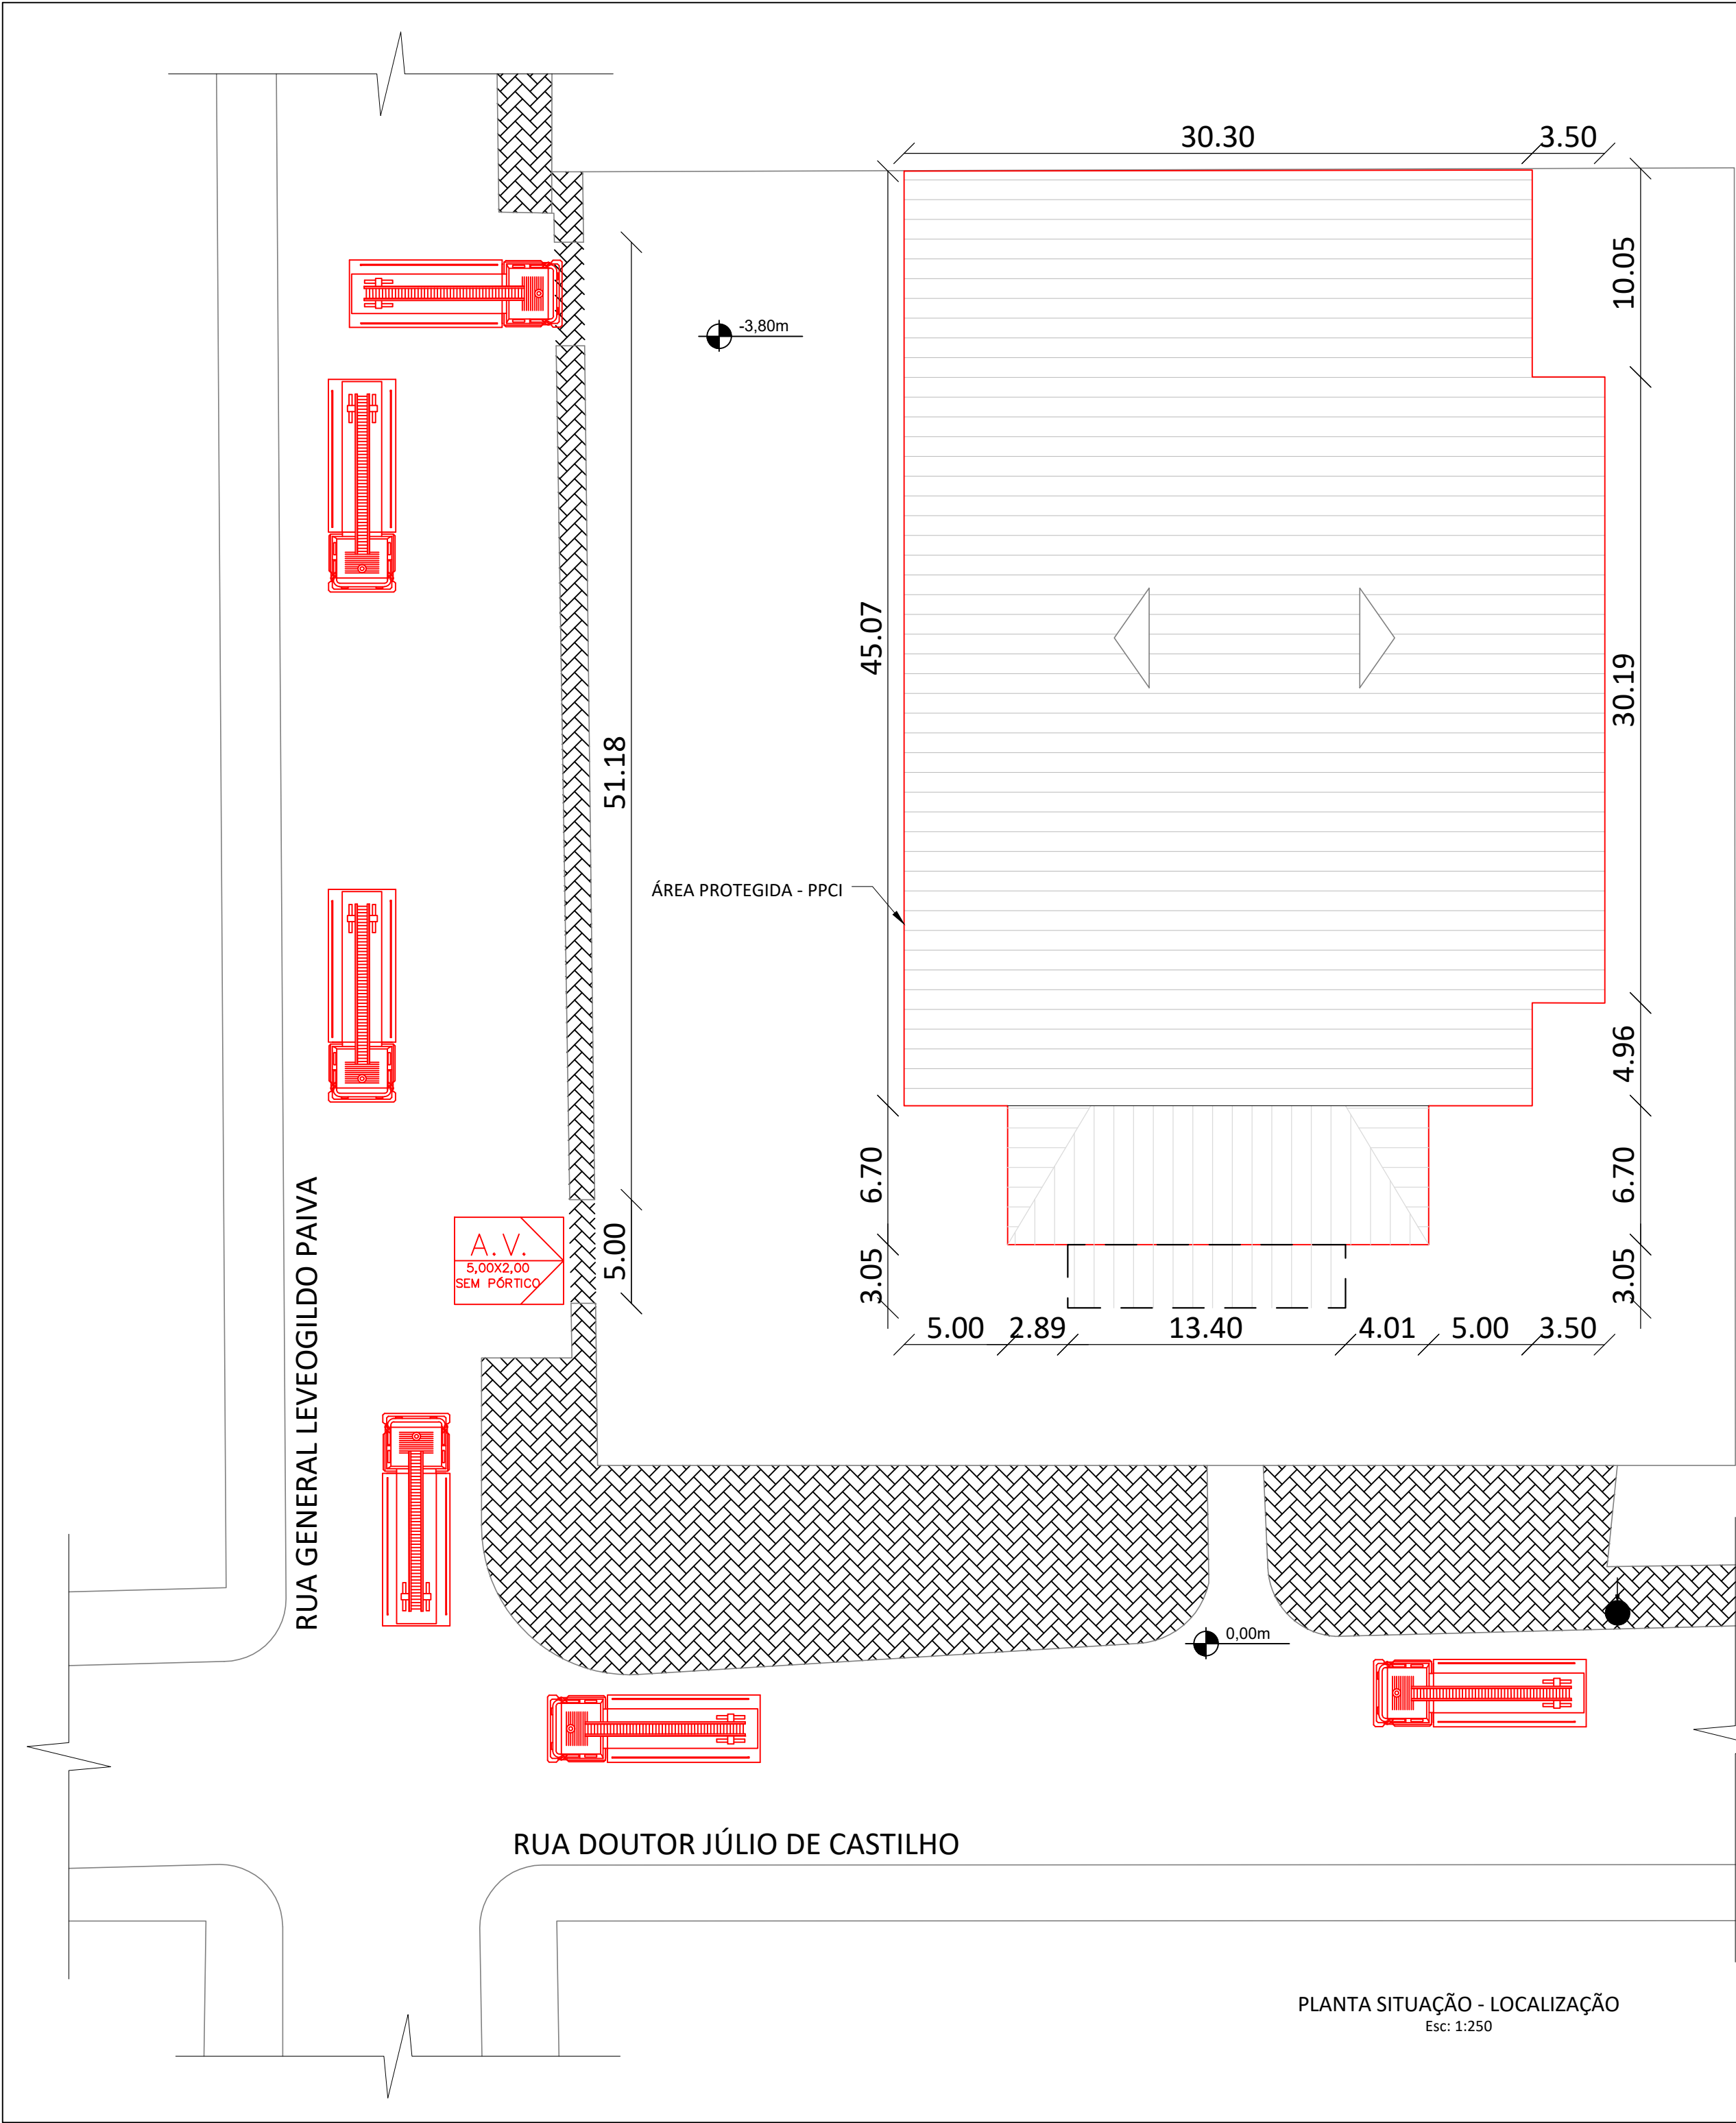

PREFEITURA MUNICIPAL
SÃO LUIZ GONZAGA ~ RS

PROJETO/SERVIÇO:
Ampliação/reforma do piso da quadra esportiva e execução do Plano de Prevenção e Proteção Contra Incêndios

DESCRIÇÃO:
PROJETO: Reforma/PPCI Ginásio JB Loureiro
Área Total de 1.929,95 m²
LOCAL: Rua Julio de Castilhos, 2837. Bairro Centro

ESCALA:	INDICADA
DATA:	JUL/26
DESENHO:	Marcos

PREFEITO:
JOSÉ ANTÔNIO FLACH WERLE

ÁREA:
1.929,95 m²

RESPONSÁVEL TÉCNICO:
Eng Civil MARCOS F. G. STREB CREA/RS 234.681

PRANCHA:
01/04