

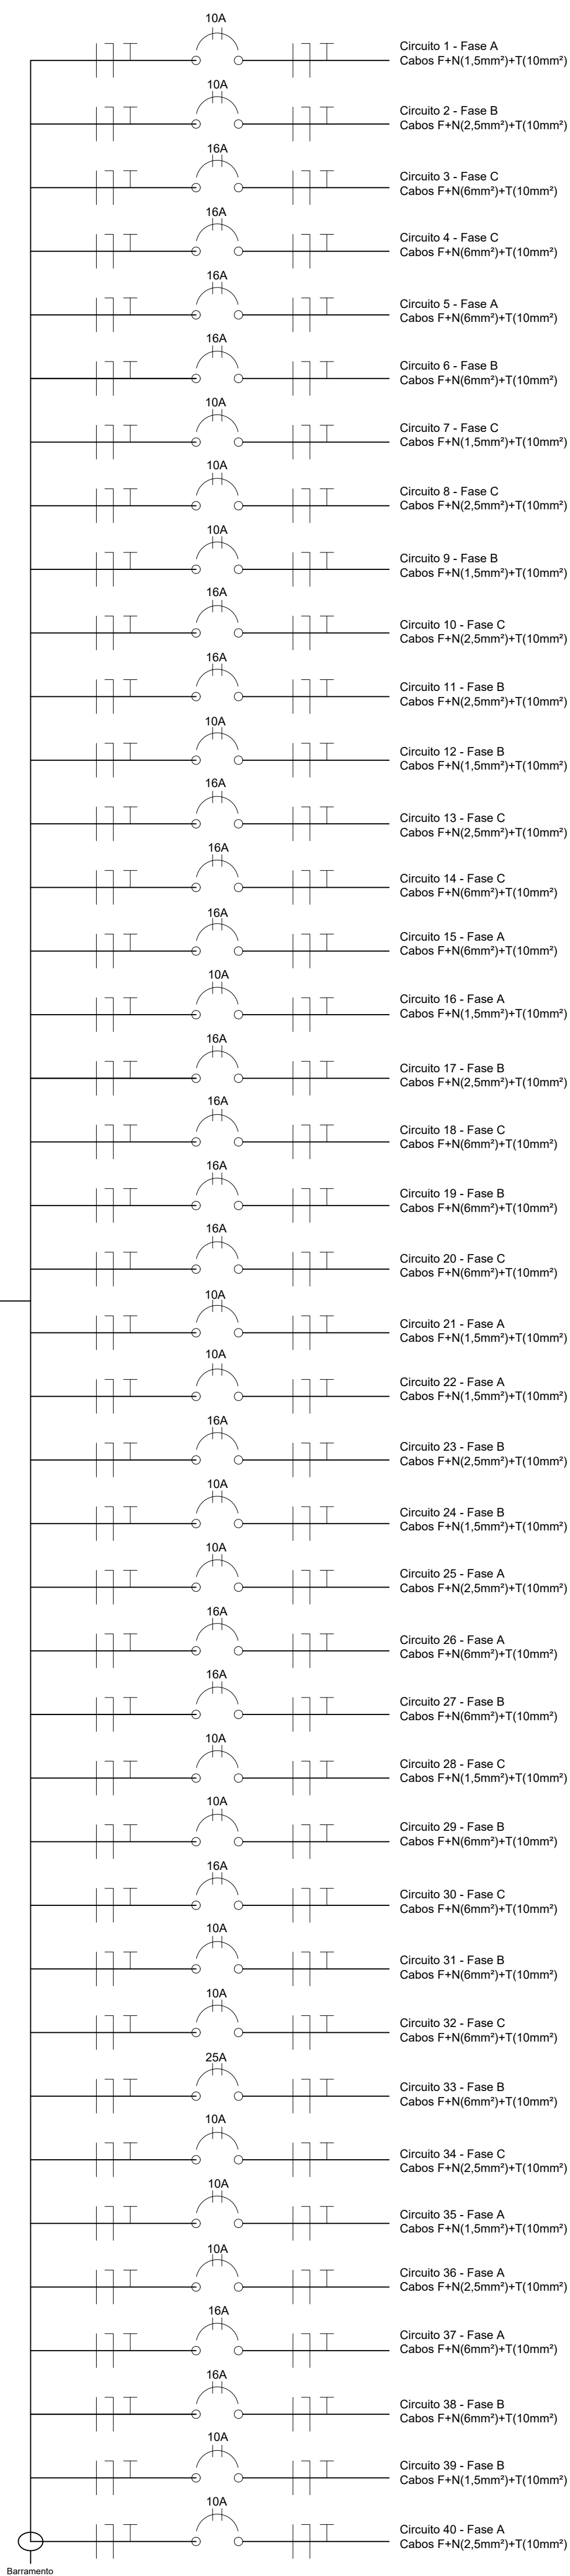


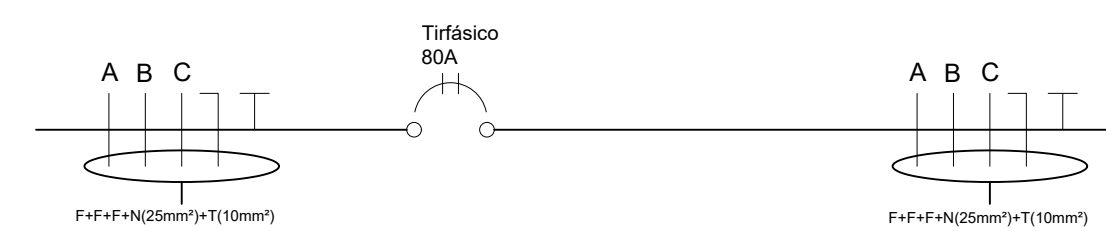

Legenda	
	Lâmpada com caixa de passagem. X: Potência da lâmpada. Y: Número do circuito de Alimentação. Z: Letra indicando o interruptor de controle da Lâmpada. (R) Rota elétrica.
	Condutor dentro do eletroduto, sendo respectivamente: comando, fase, neutro e terra. X: Letra indicando o interruptor. Y: Letra indicando a fase que deve ser ligada ao quadro. Z: Número do circuito.
	Tomada baixa, devem ser instalada até 30cm do chão. X: Número do circuito. Y: Potência da tomada.
	Tomada média, devem ser instalada em 1,3m do chão, a menos que especificado. X: Número do circuito. Y: Potência da tomada.
	Tomada alta, deve ser instalada em 2m do chão, a menos que especificado. X: Número do circuito. Y: Potência da tomada.
	Disjuntor, termomagnético tipo DIN. X: Corrente nominal do disjuntor.

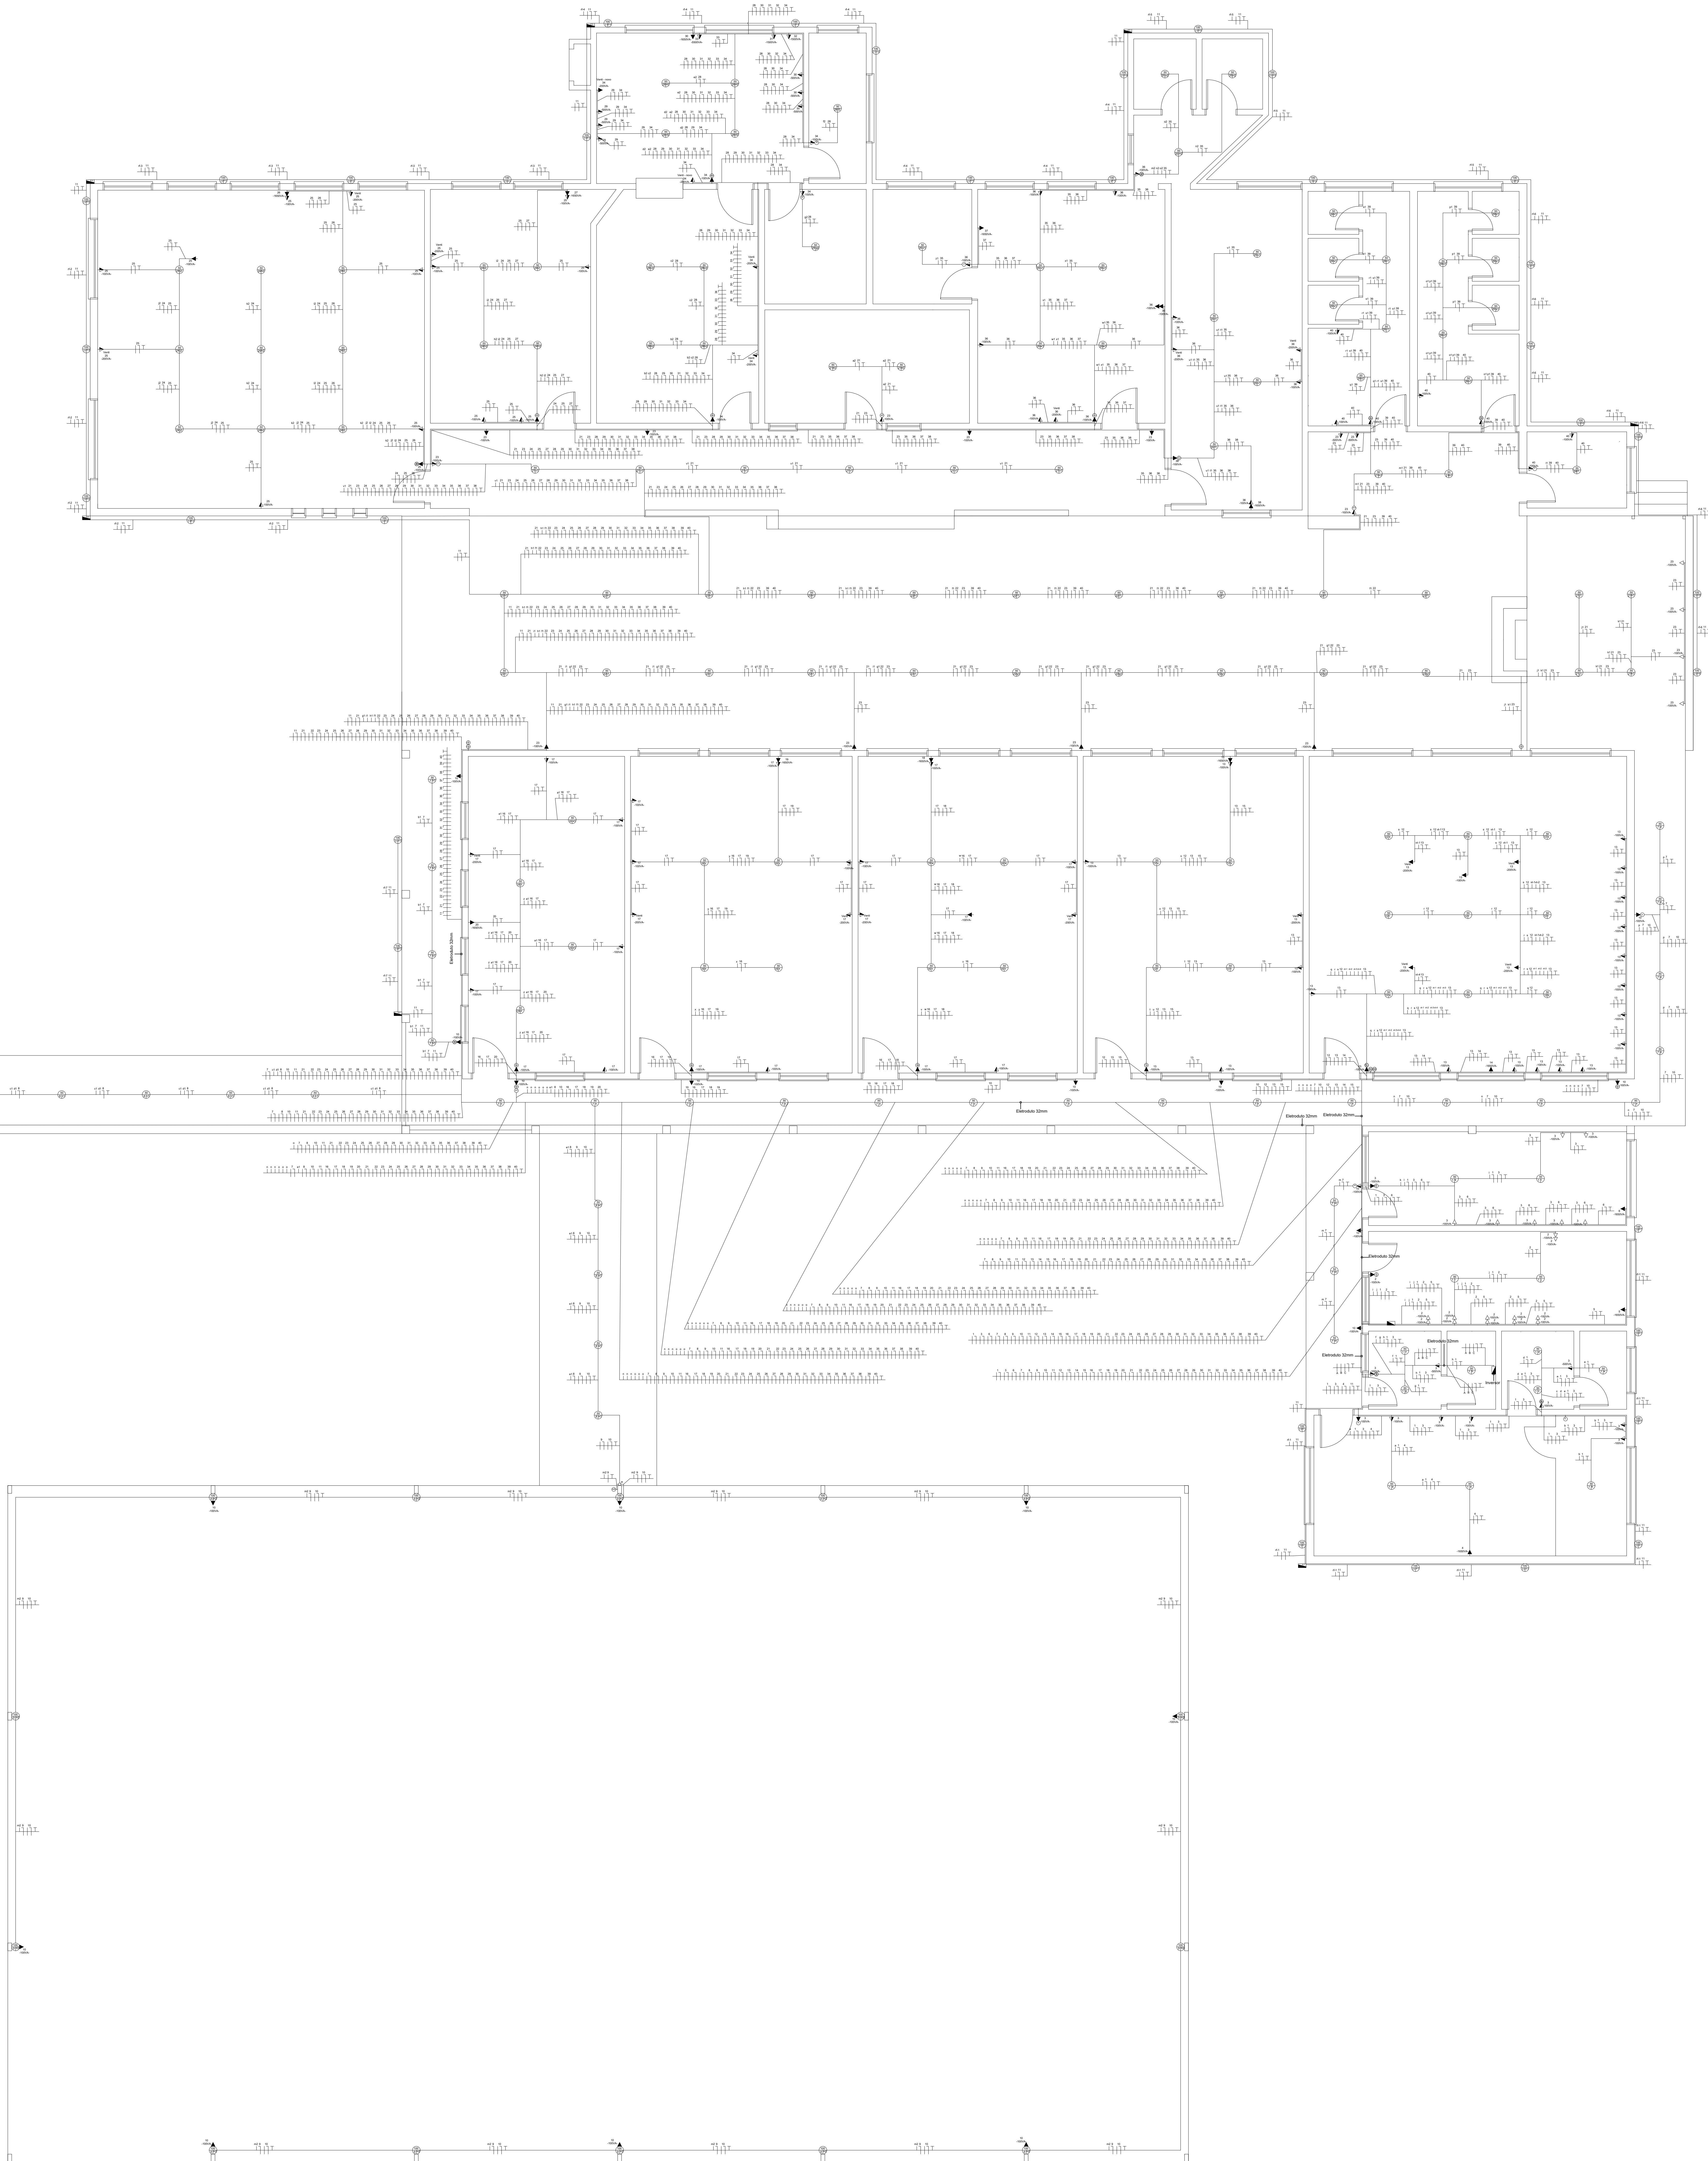

Estado do Rio Grande do Sul
PREFEITURA MUNICIPAL DE SÃO LUIZ GONZAGA
SECRETARIA MUNICIPAL DE PLANEJAMENTO E GESTÃO

Projeto / Serviço:

Nova instalação elétrica EMEI Mamede de Souza

Descrição:

Nova instalação elétrica para
a EMEI Mamede de Souza

Escala:

1:50

Data:

Ago/2026

Desenho:

Prefeito:

José Antônio Flach Werle

Área:

1578 m²

Responsável Técnico:

Daniel Goulart Lewandowski

Plancha:

01