

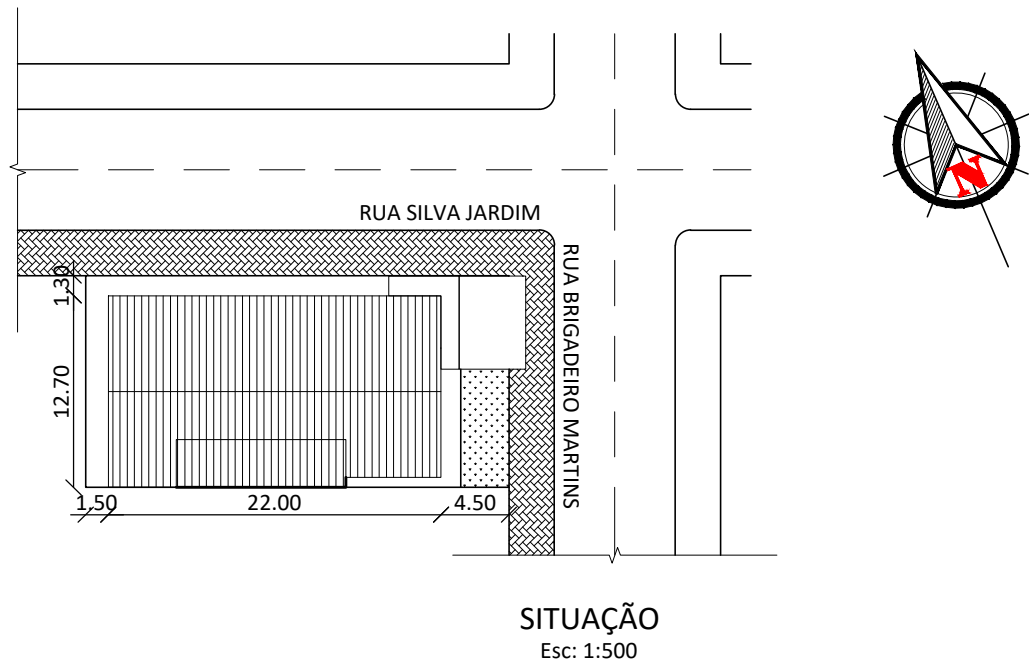
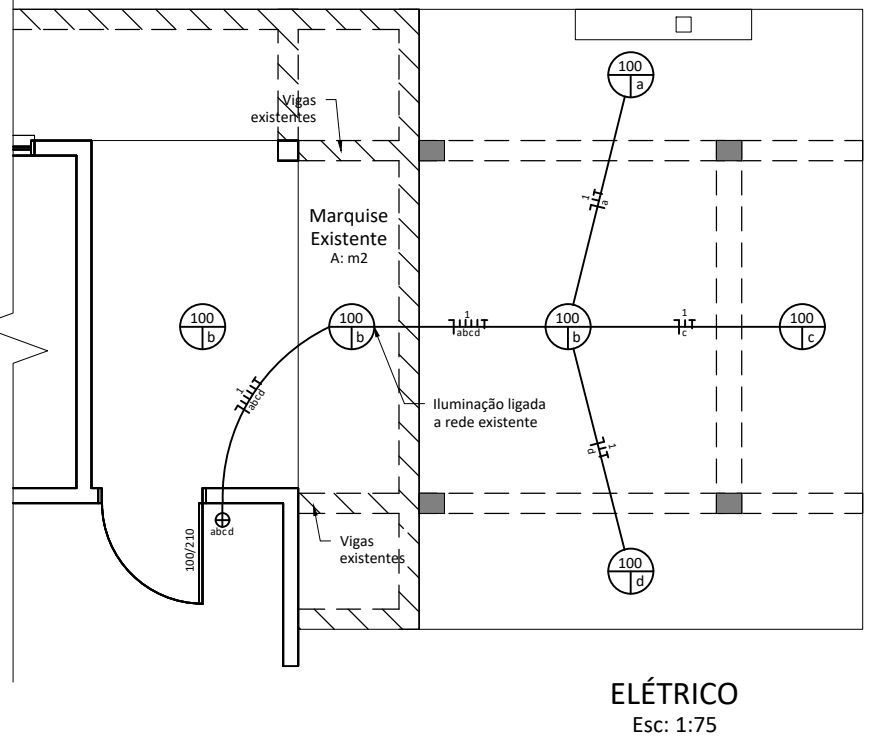
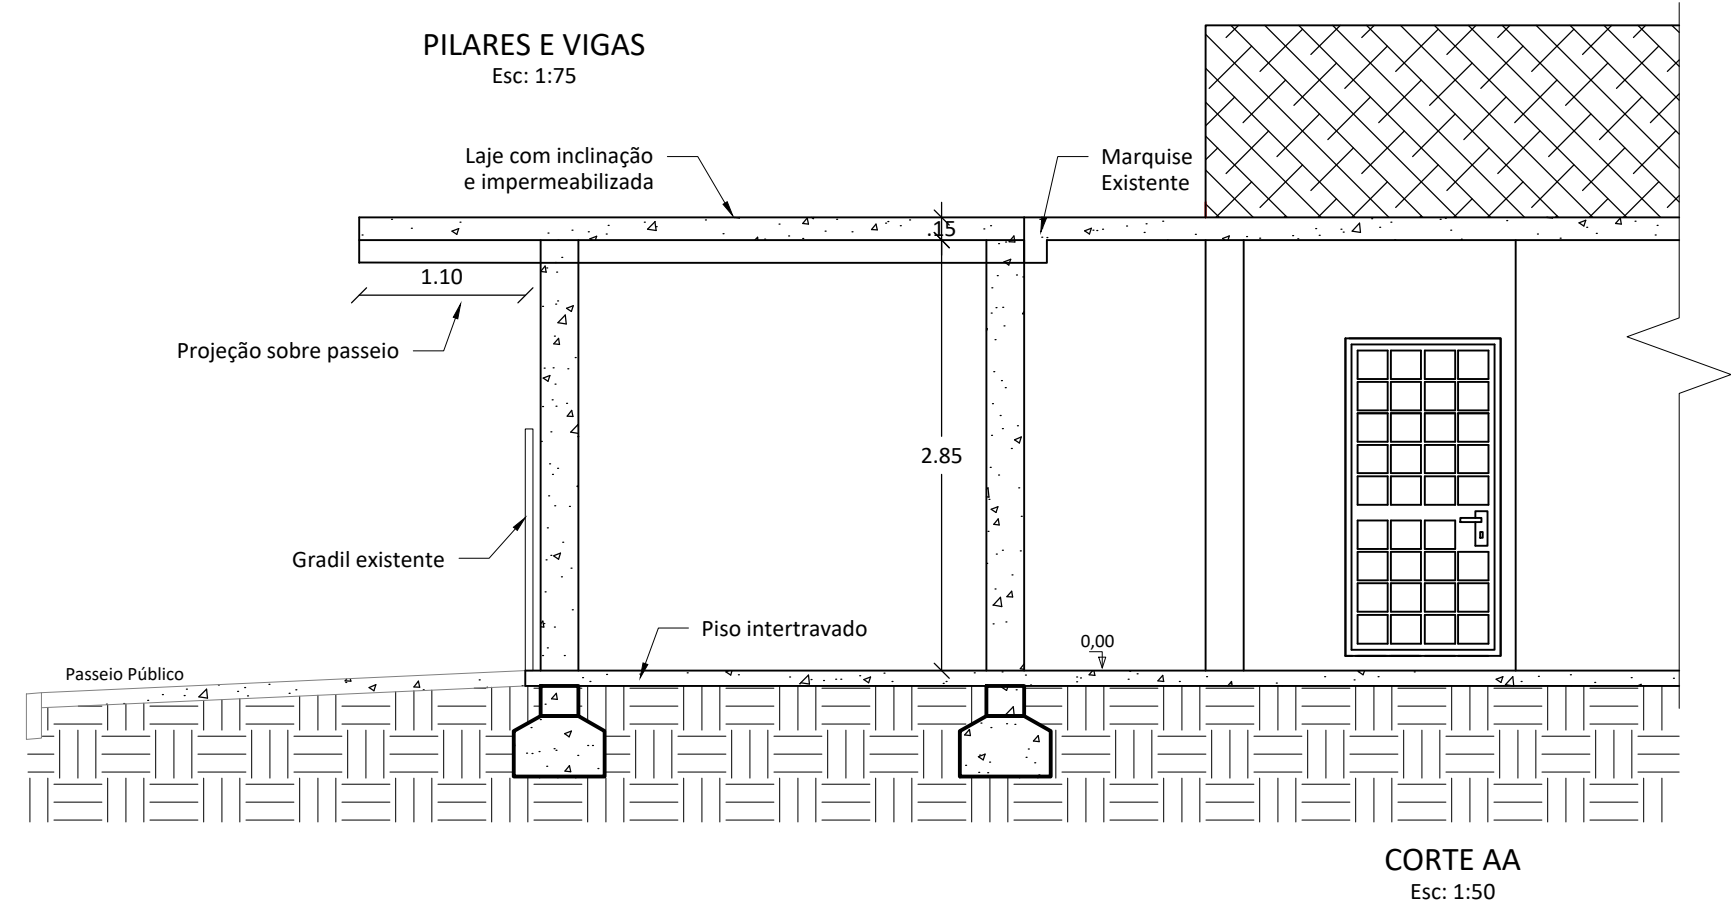
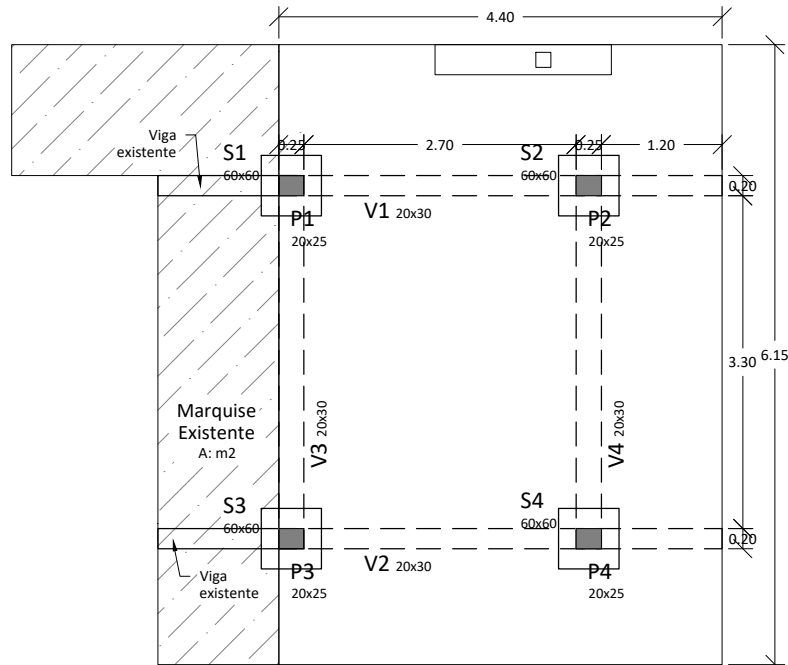


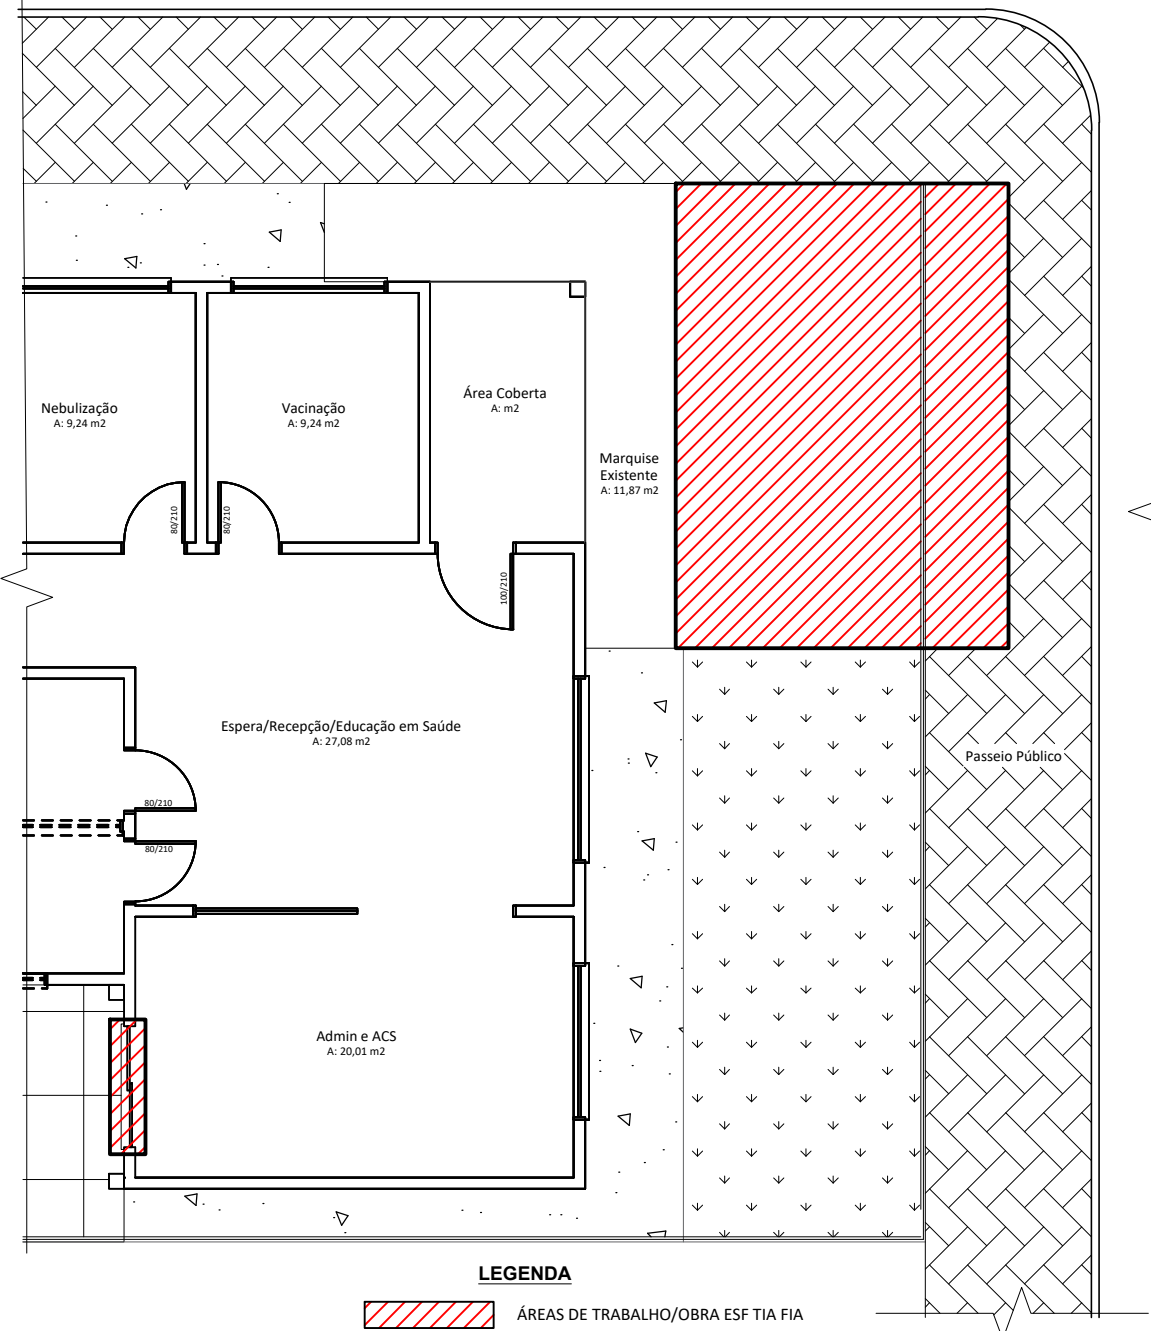

Documento assinado digitalmente
MARCOS FELIPE GÓULART STREB
Data: 10/09/2026 13:46:36-0300
Verifique em https://validar.iti.gov.br

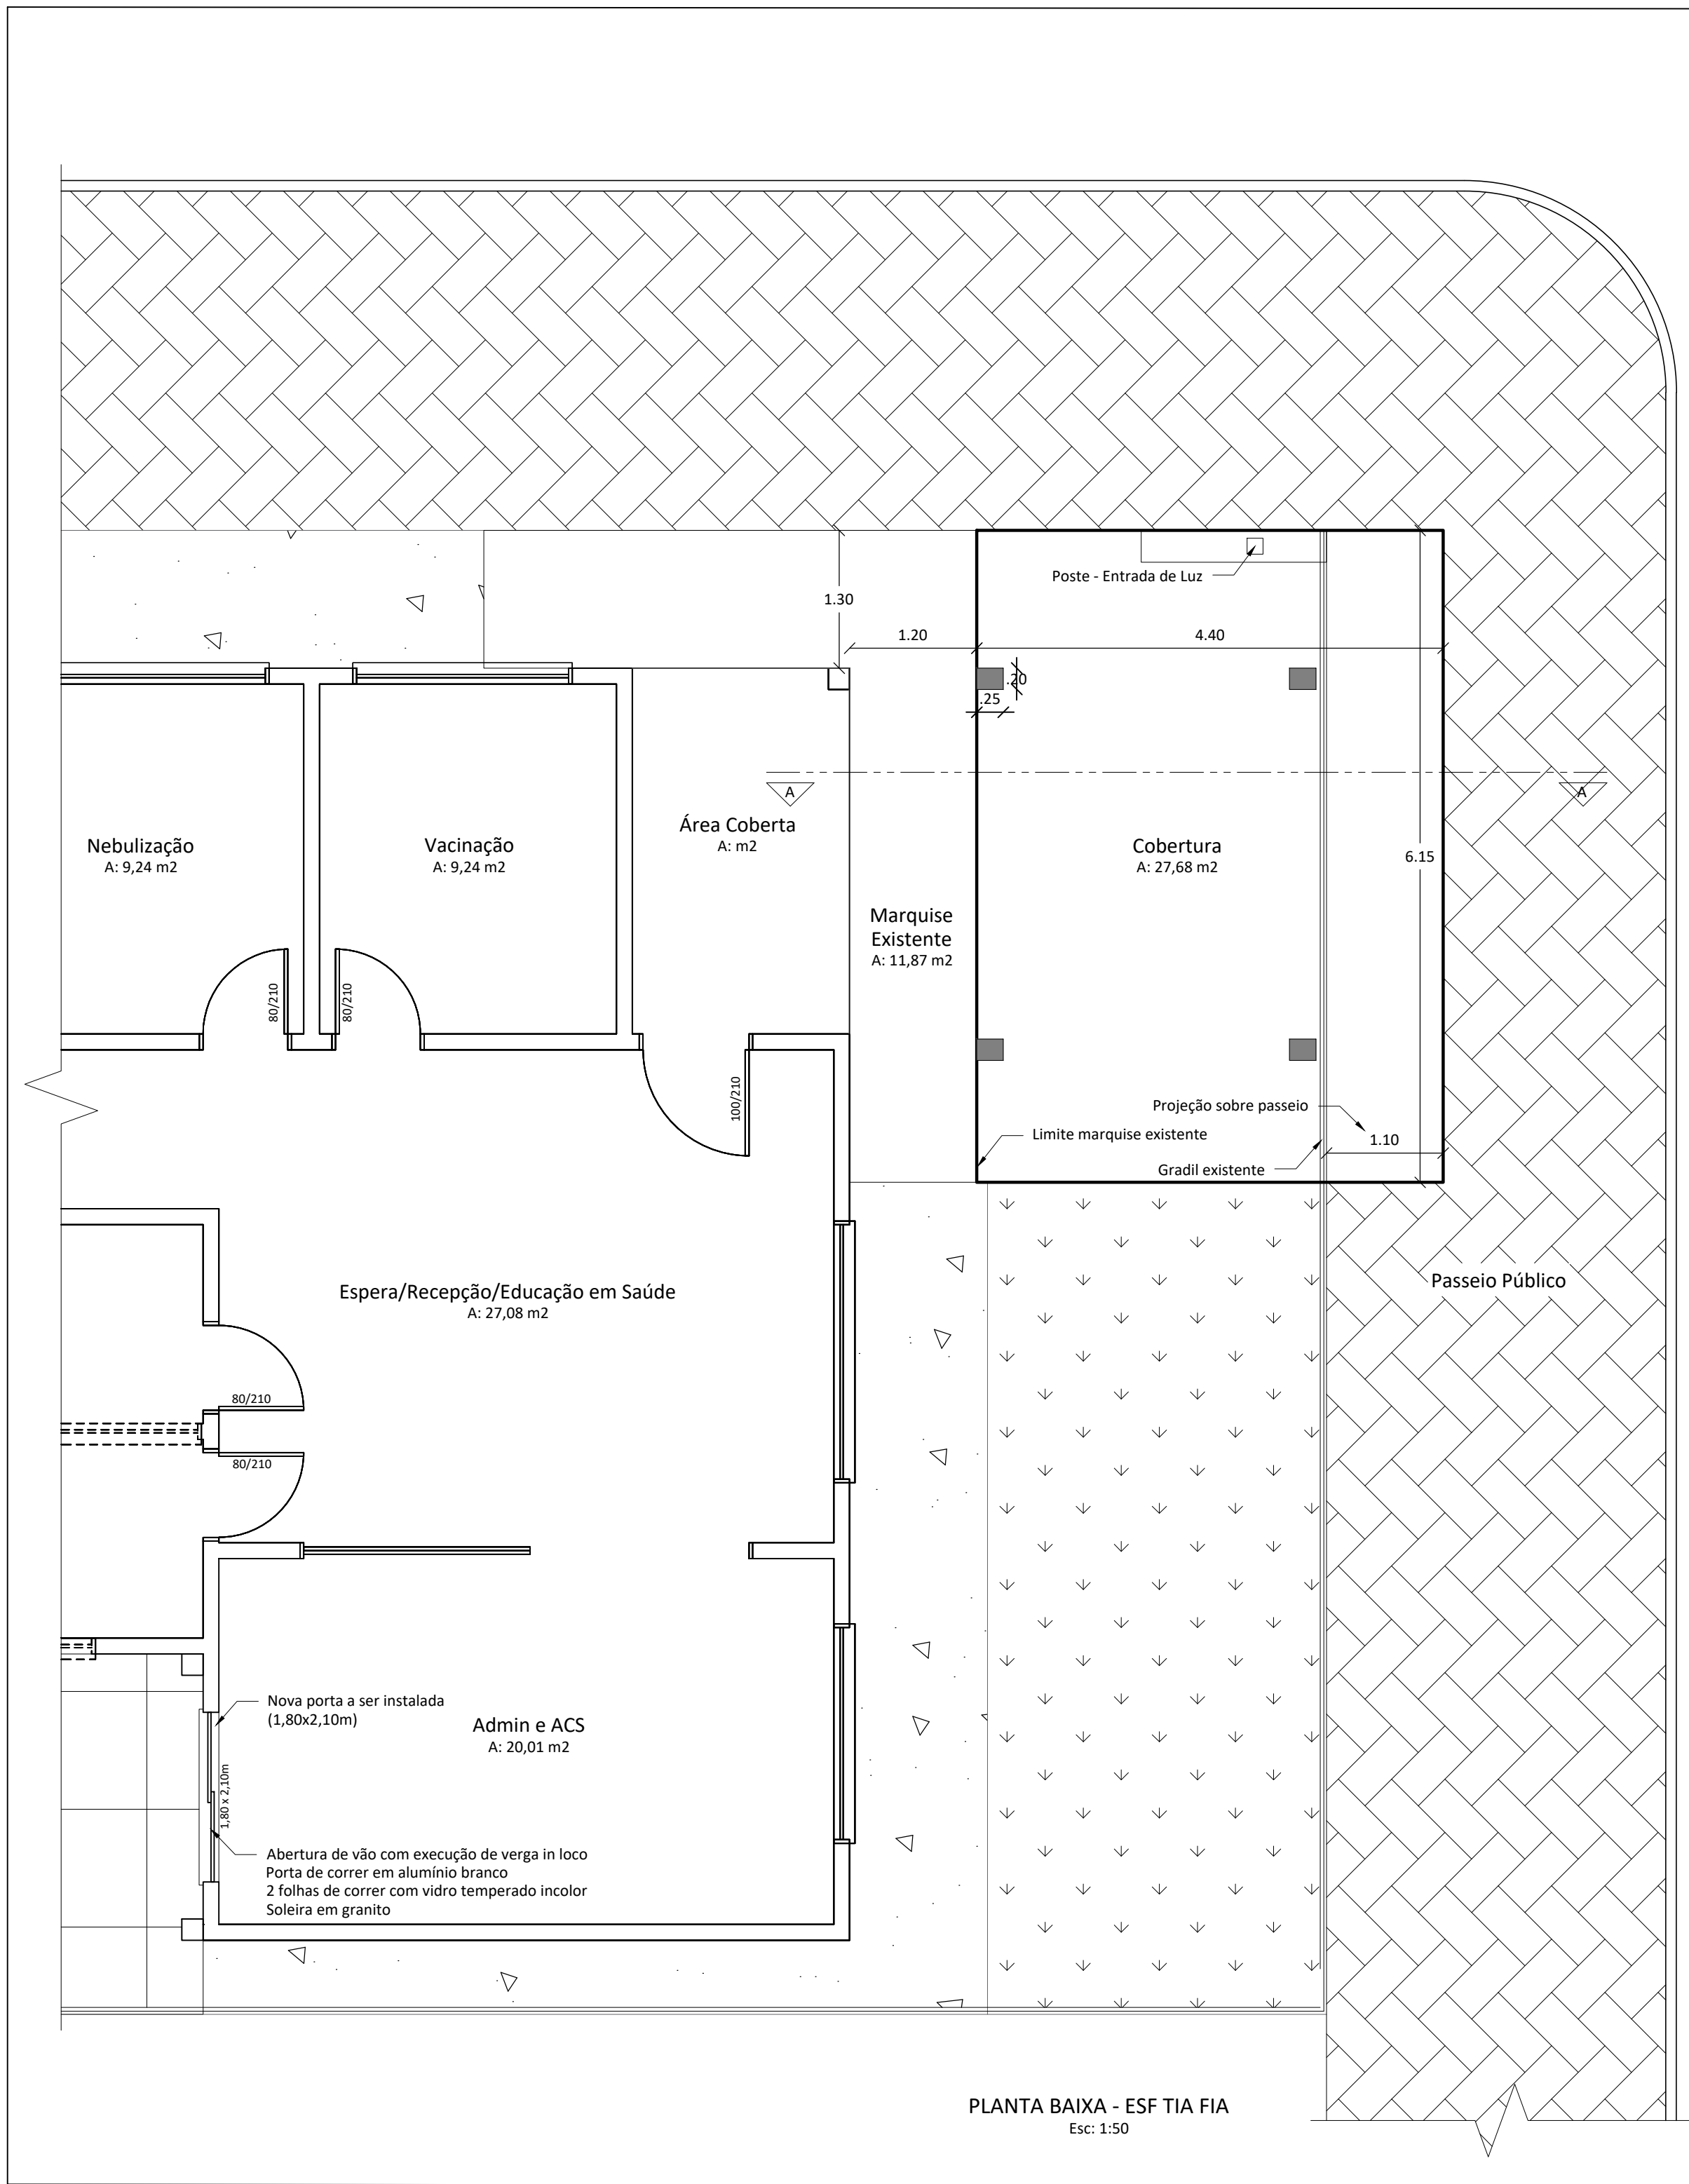

PREFEITURA MUNICIPAL SÃO LUIZ GONZAGA - RS

PROJETO/SERVIÇO:		Ampliação – ESF Tia Fia	
DESCRIÇÃO:		ESCALA:	INDICADA
PROJETO: Execução de cobertura em concreto e porta de acesso lateral.		DATA:	Ago/26
LOCAL: Rua Brigadeiro Martins, 300 Bairro Trinta – São Luiz Gonzaga		DESENHO:	Marcos
PREFEITO:		ÁREA:	— M ²
RESPONSÁVEL TÉCNICO:		PRANCHA:	01/01
Eng. Civil MARCOS F. G. STREB CREA/RS 234.681			