




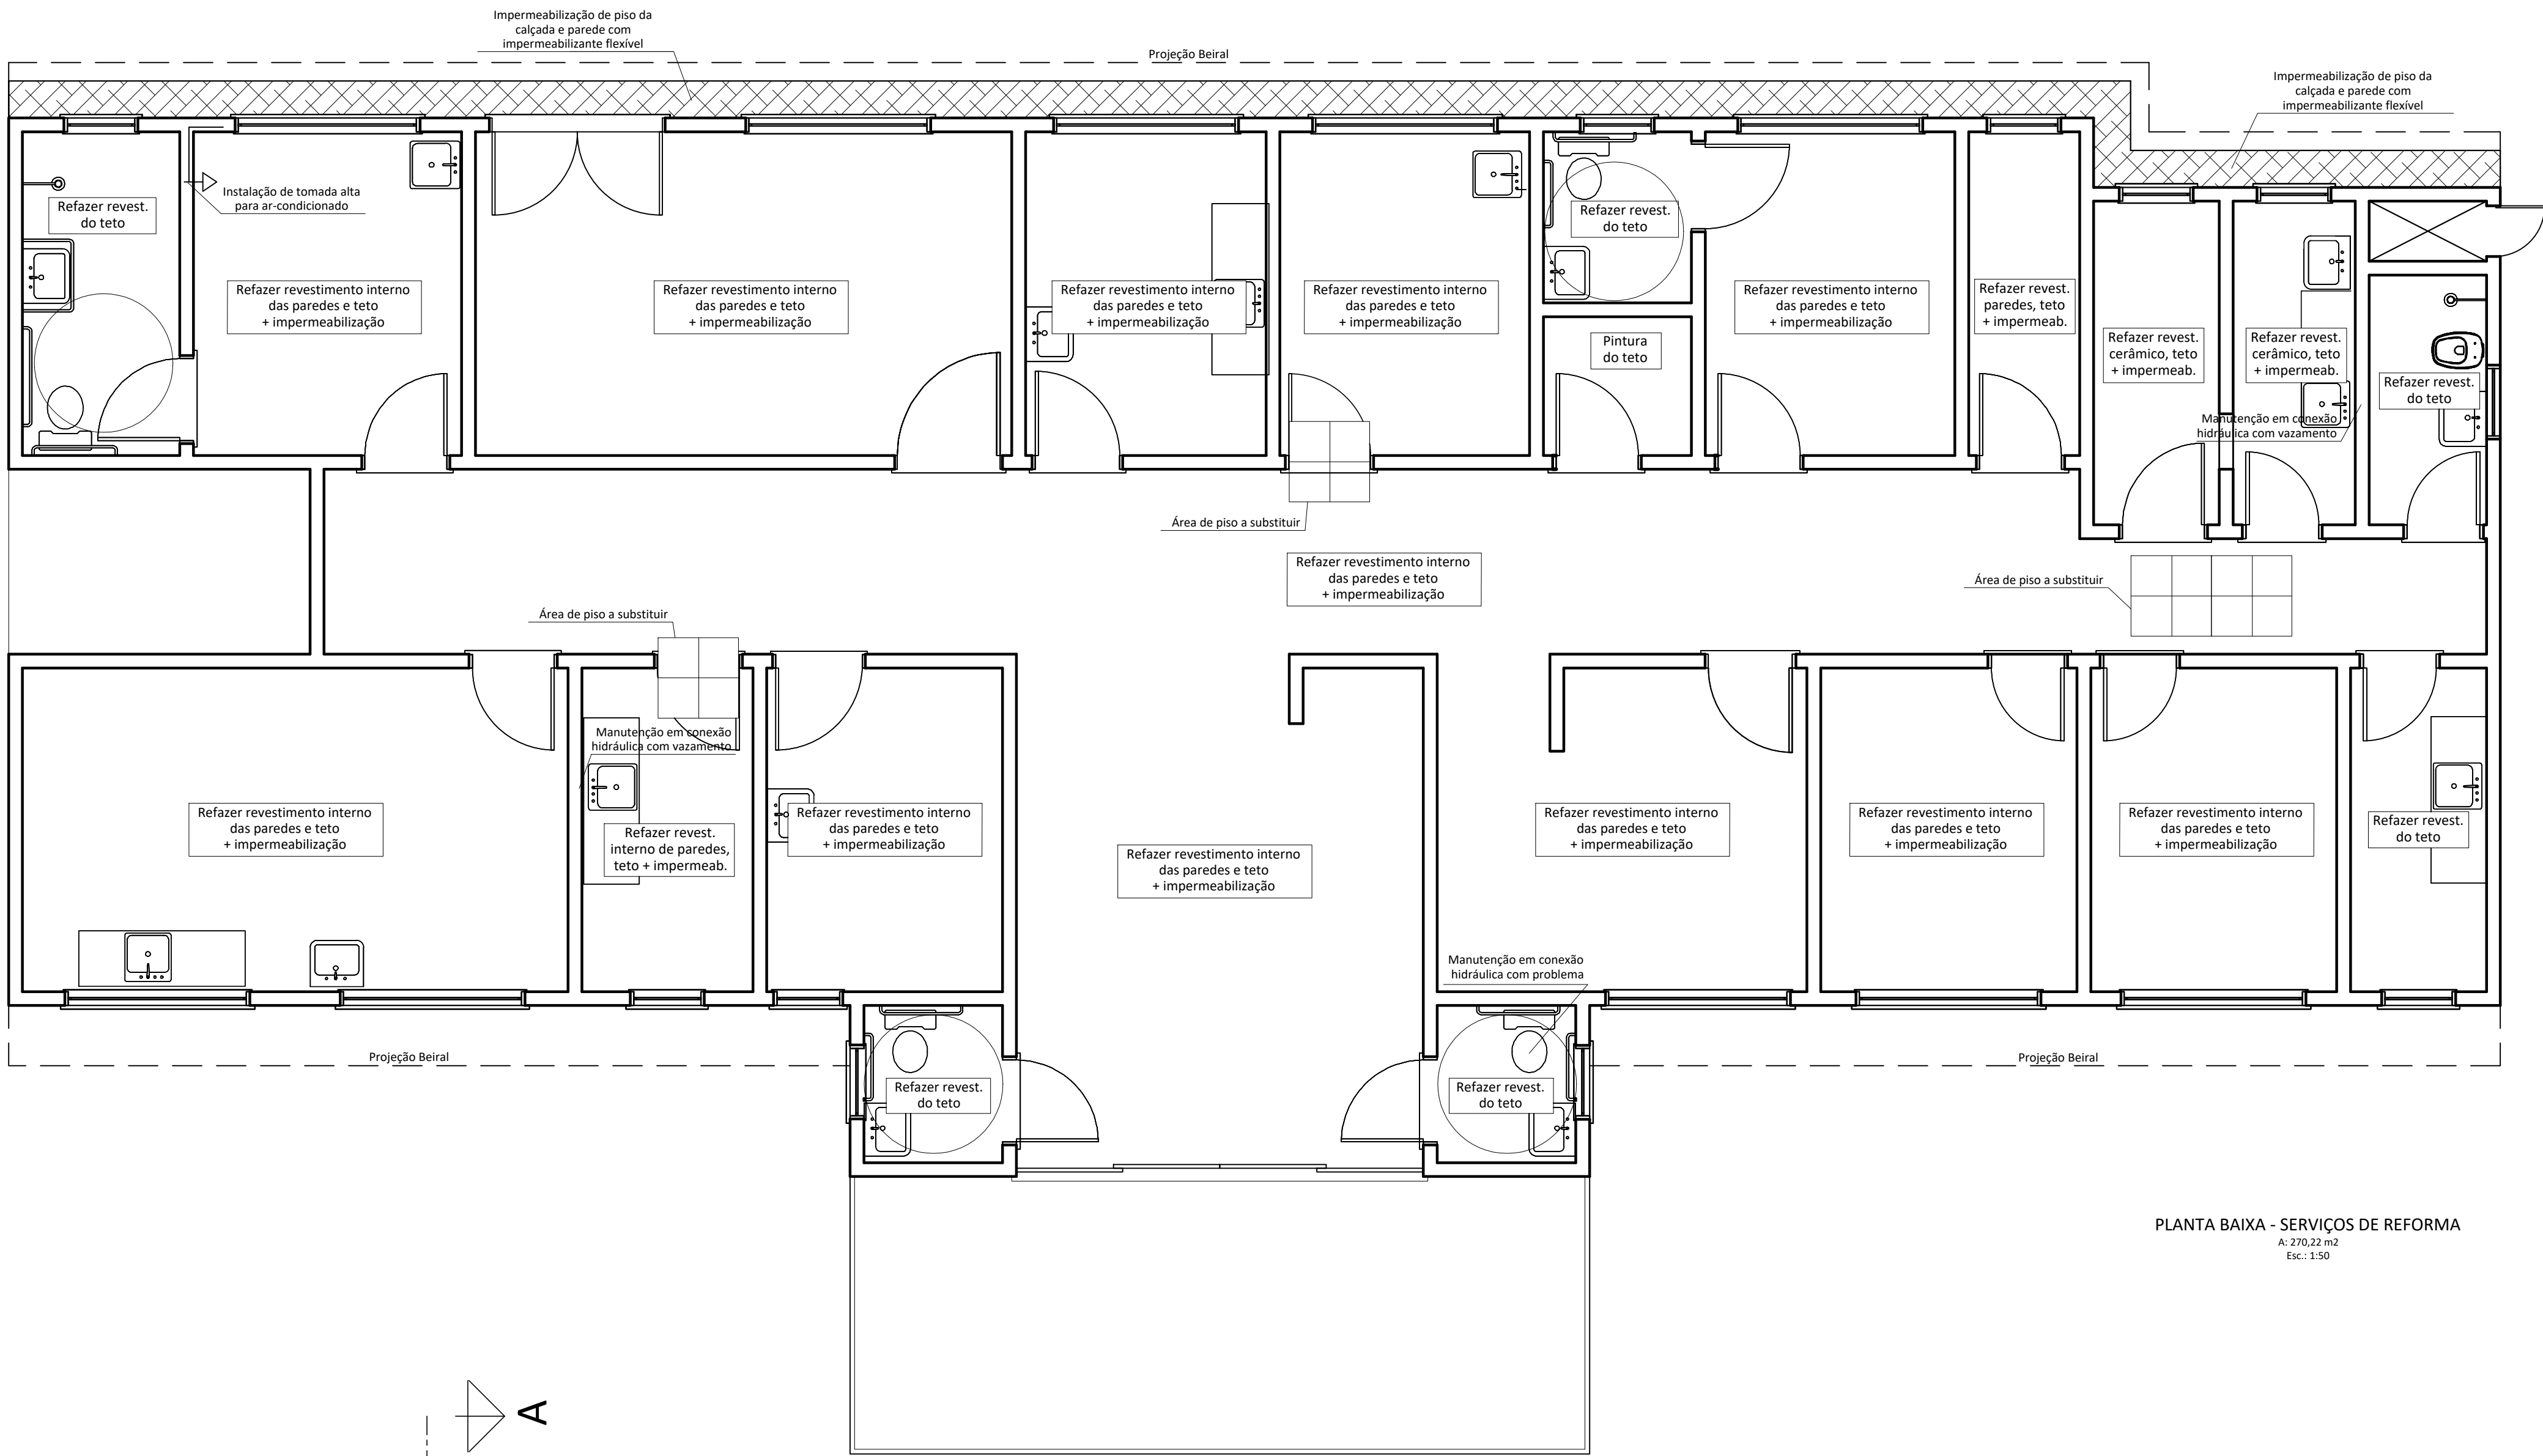

PLANTA BAIXA - SERVIÇOS DE REFORMA
A: 270,22 m²
Esc.: 1:50

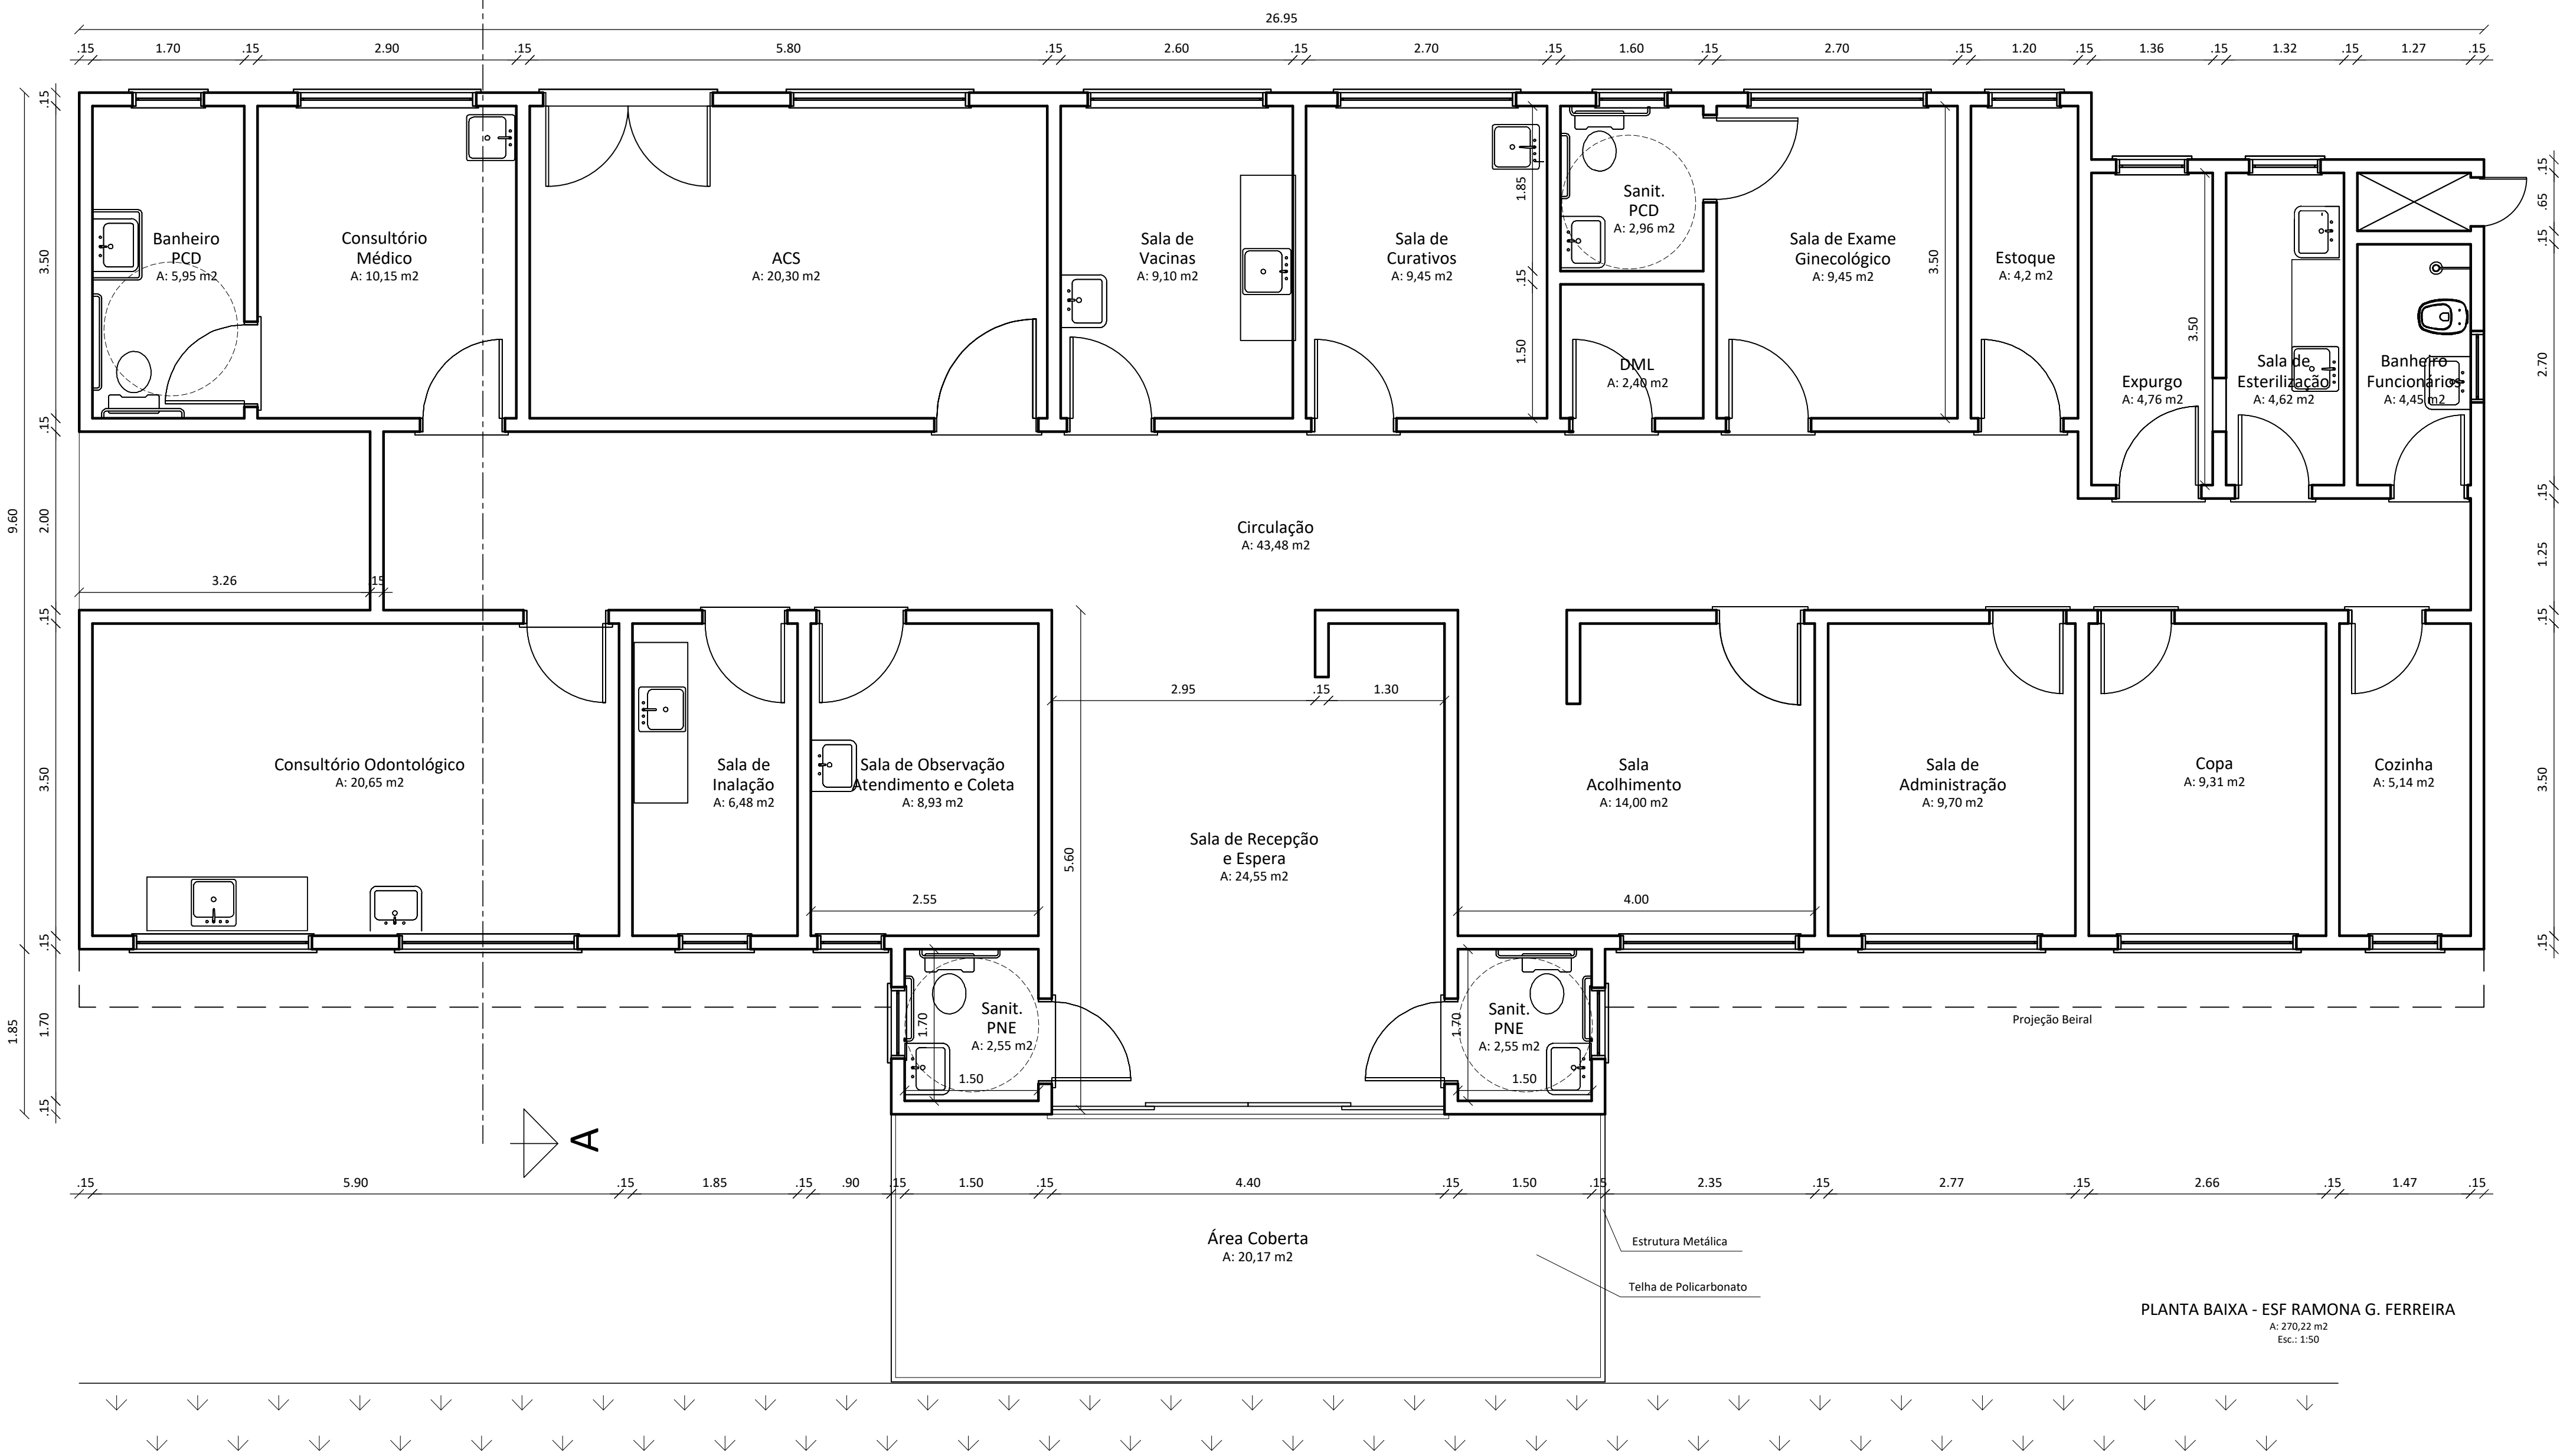

PLANTA BAIXA - ESF RAMONA G. FERREIRA
A: 270,22 m²
Esc.: 1:50

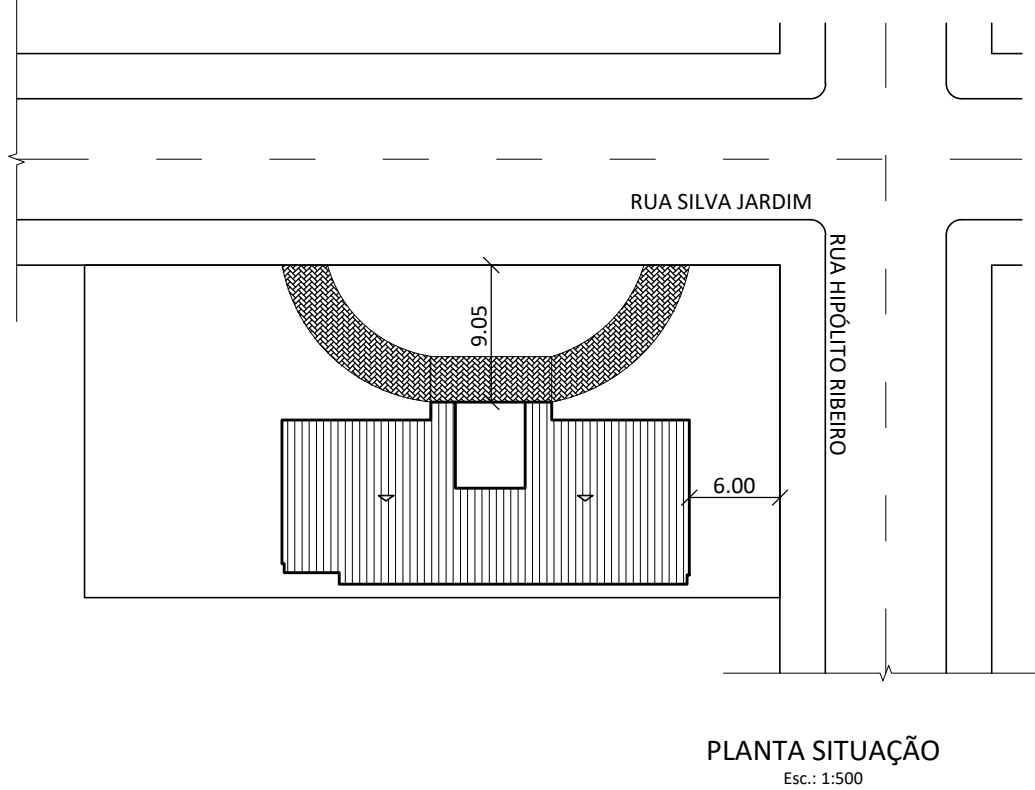

PREFEITURA MUNICIPAL SÃO LUIZ GONZAGA - RS

PROJETO/SERVIÇO: Reforma – ESF Ramona Gonçalves Ferreira	
DESCRIÇÃO: PROJETO: Substituição da cobertura, calhas e reparos em alvenarias internas e externas LOCAL: Rua Silva Jardim, 3638 Bairro Raimundo G. Neto – São Luiz Gonzaga	ESCALA: INDICADA DATA: Out/25 DESENHO: Marcos
PREFEITO: JOSÉ ANTÔNIO FLACH WERLE	ÁREA: — M ²
RESPONSÁVEL TÉCNICO: Eng. Civil MARCOS F. G. STREB CREA/RS 234.681	PRANCHA: 01/02