

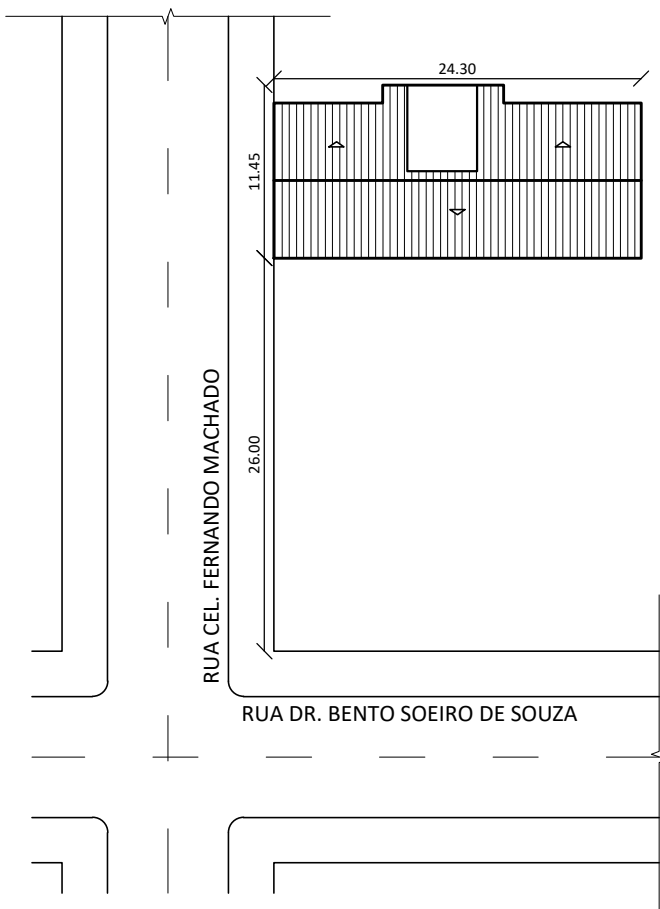
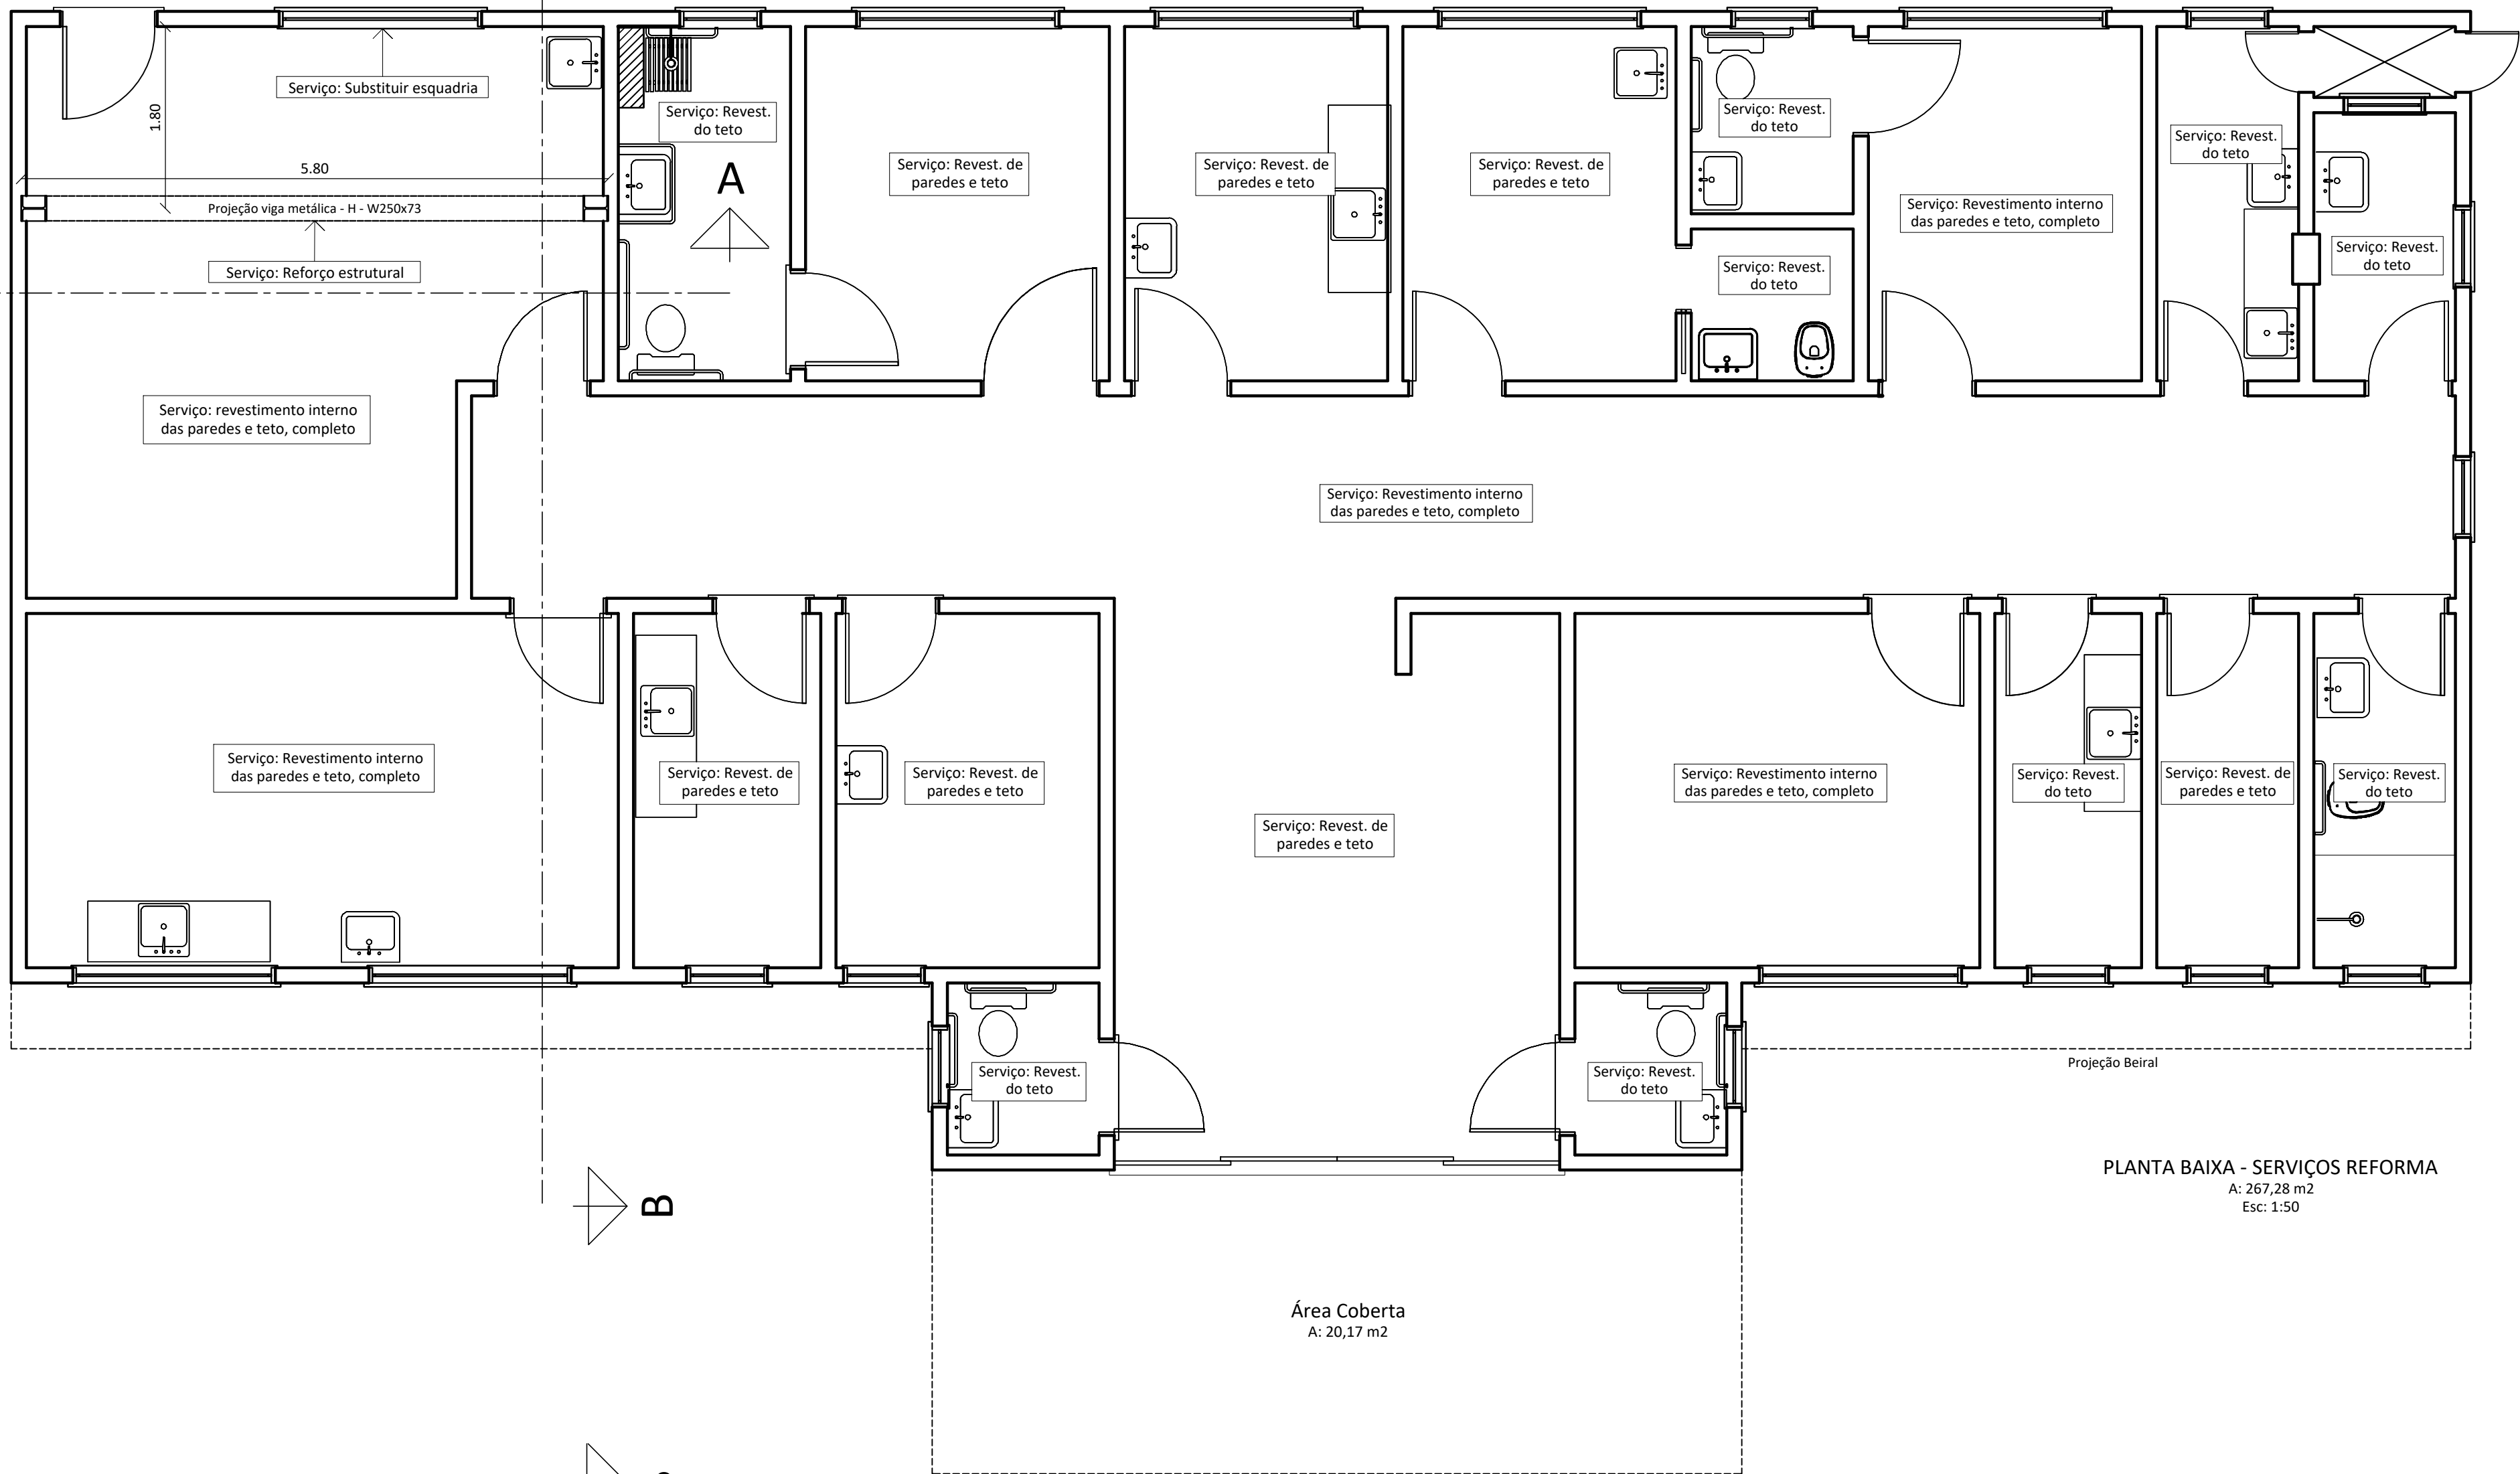
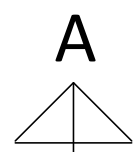


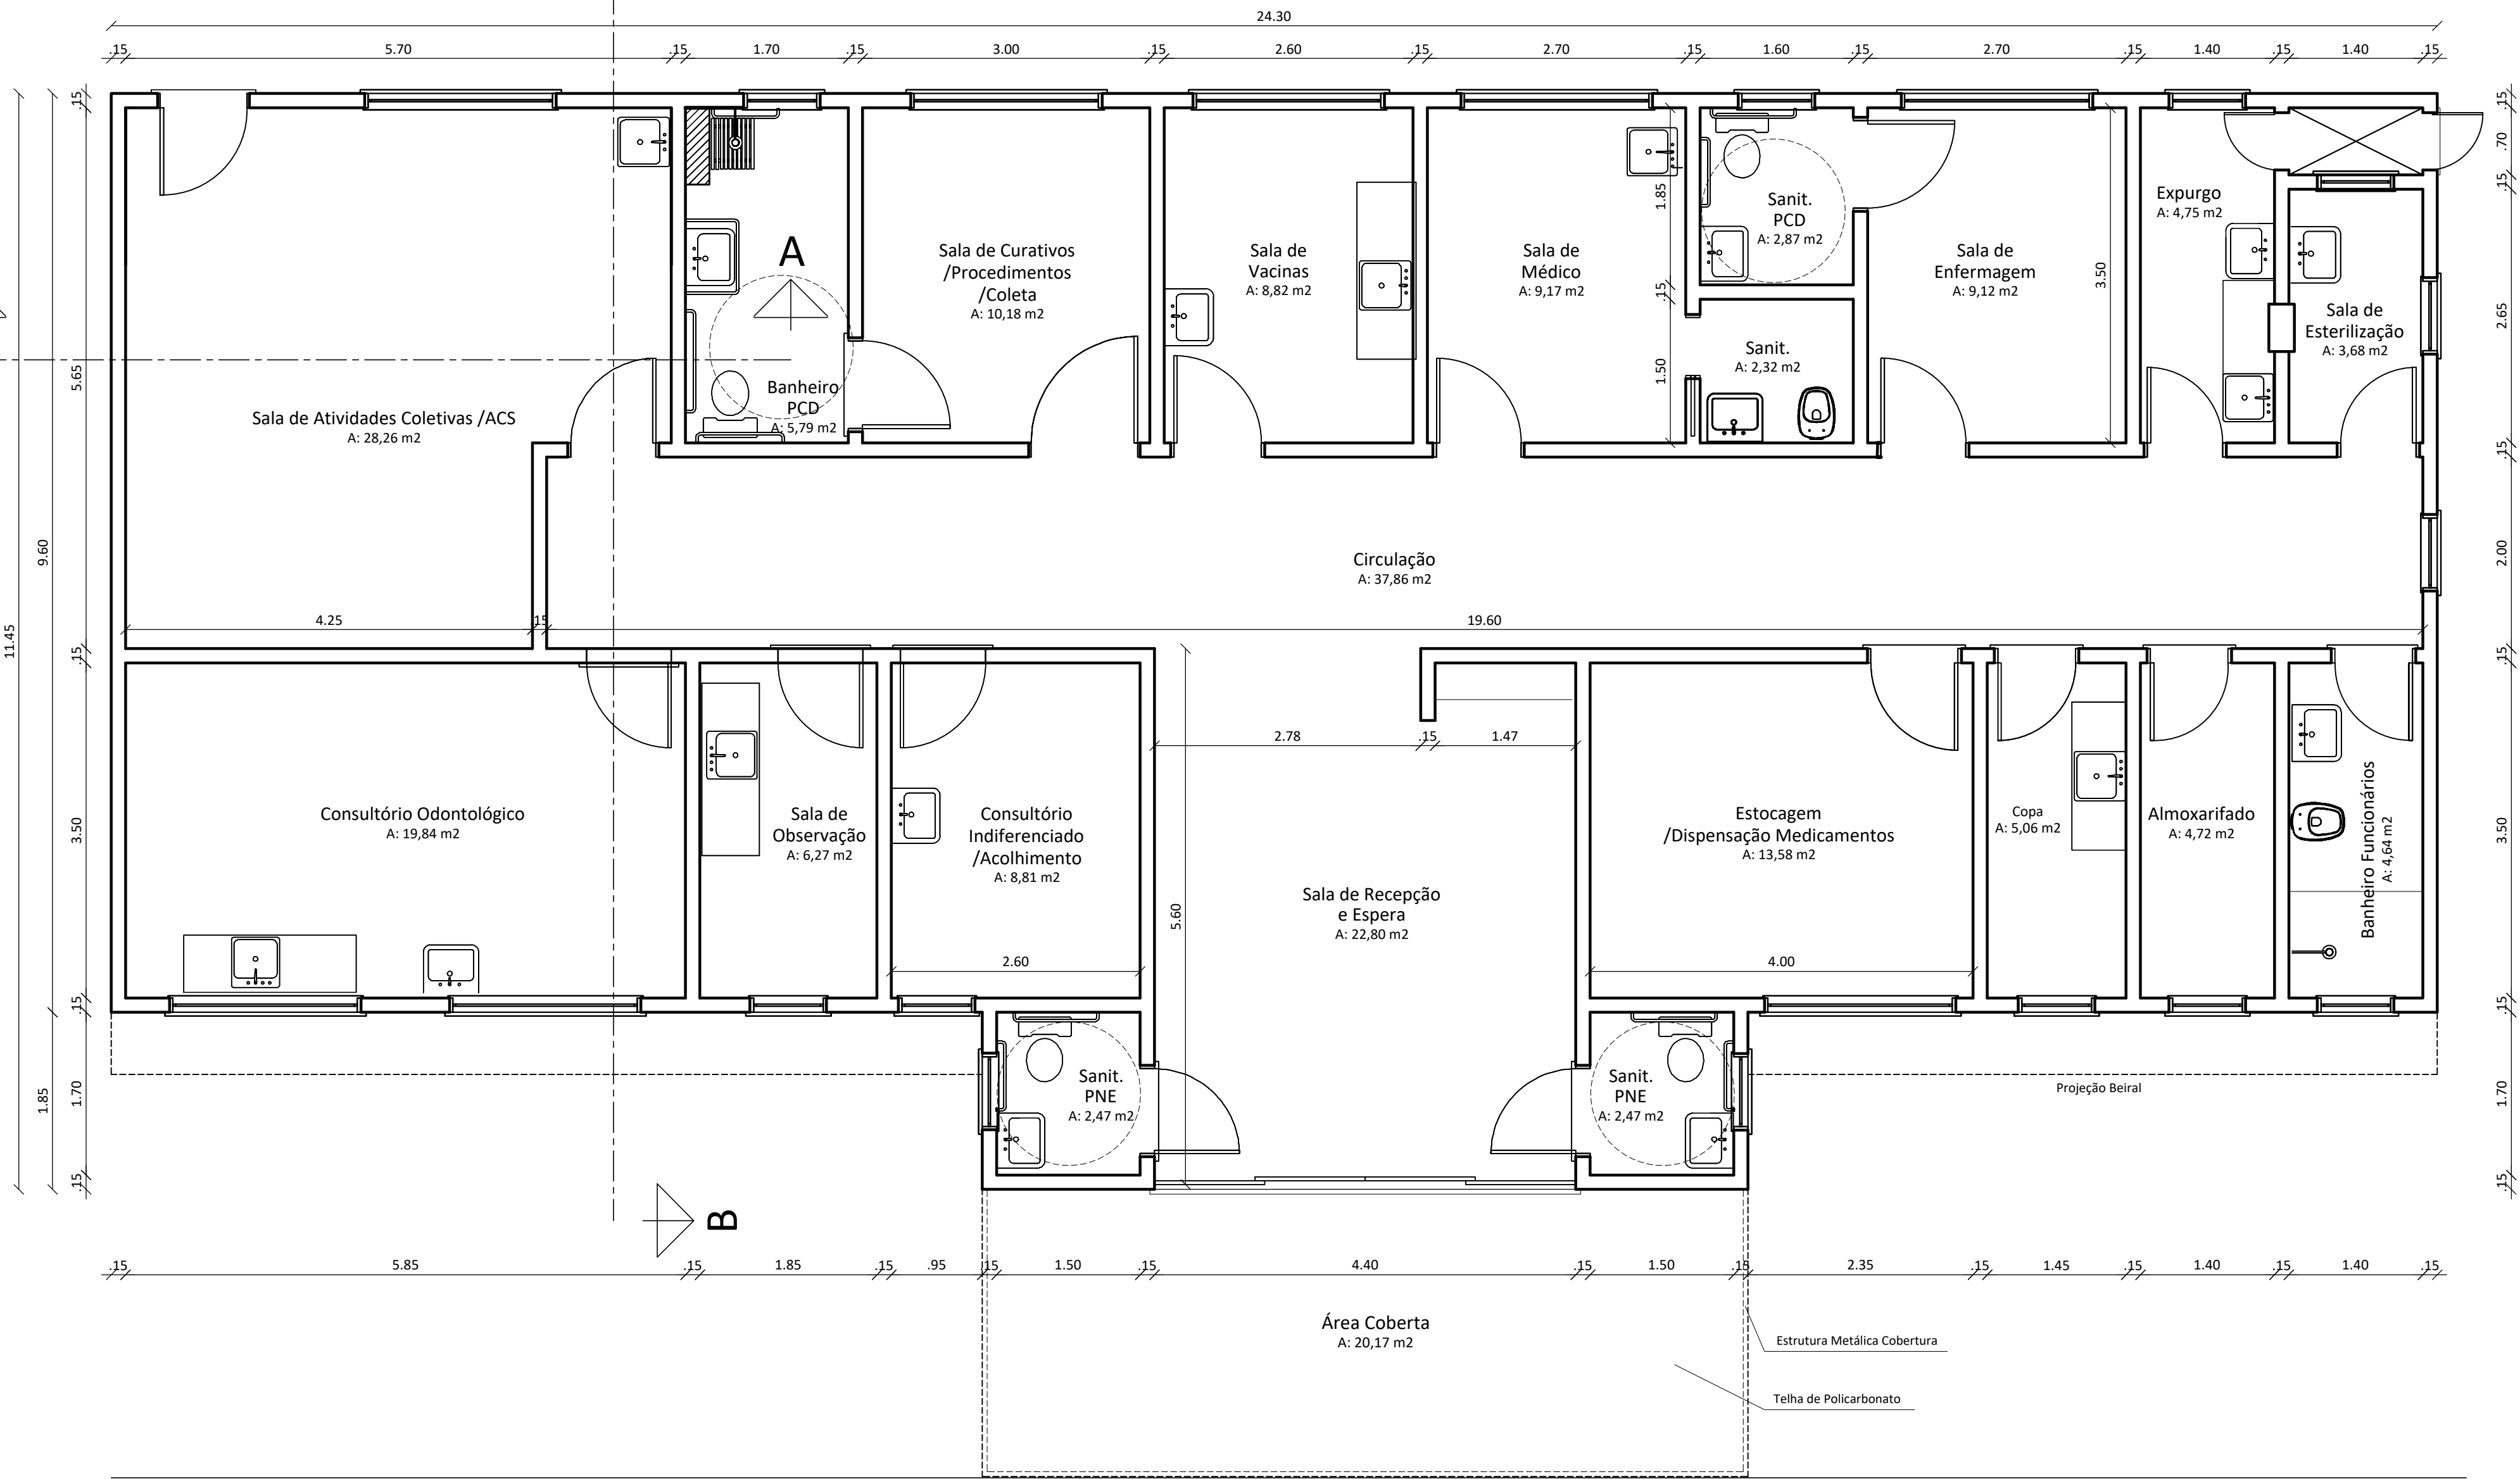

PLANTA SITUAÇÃO
Esc: 1:500

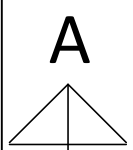

PREFEITURA MUNICIPAL SÃO LUIZ GONZAGA - RS

PROJETO/SERVIÇO: Reforma – ESF Emir Reisdorfer			
DESCRIÇÃO: PROJETO: Substituição da cobertura, calhas, reforço estrutural e reparos em alvenarias internas. LOCAL: Rua Cel. Fernando Machado, 2875 Bairro Agrícola – São Luiz Gonzaga.	ESCALA:	INDICADA	
	DATA:	SET/25	
	DESENHO:	Marcos	
PREFEITO: JOSE ANTÔNIO FLACH WERLE	ÁREA:	— M ²	
RESPONSÁVEL TÉCNICO: Eng Civil MARCOS F. G. STREB CREA/RS 234.681	PRANCHA:	01/02	