



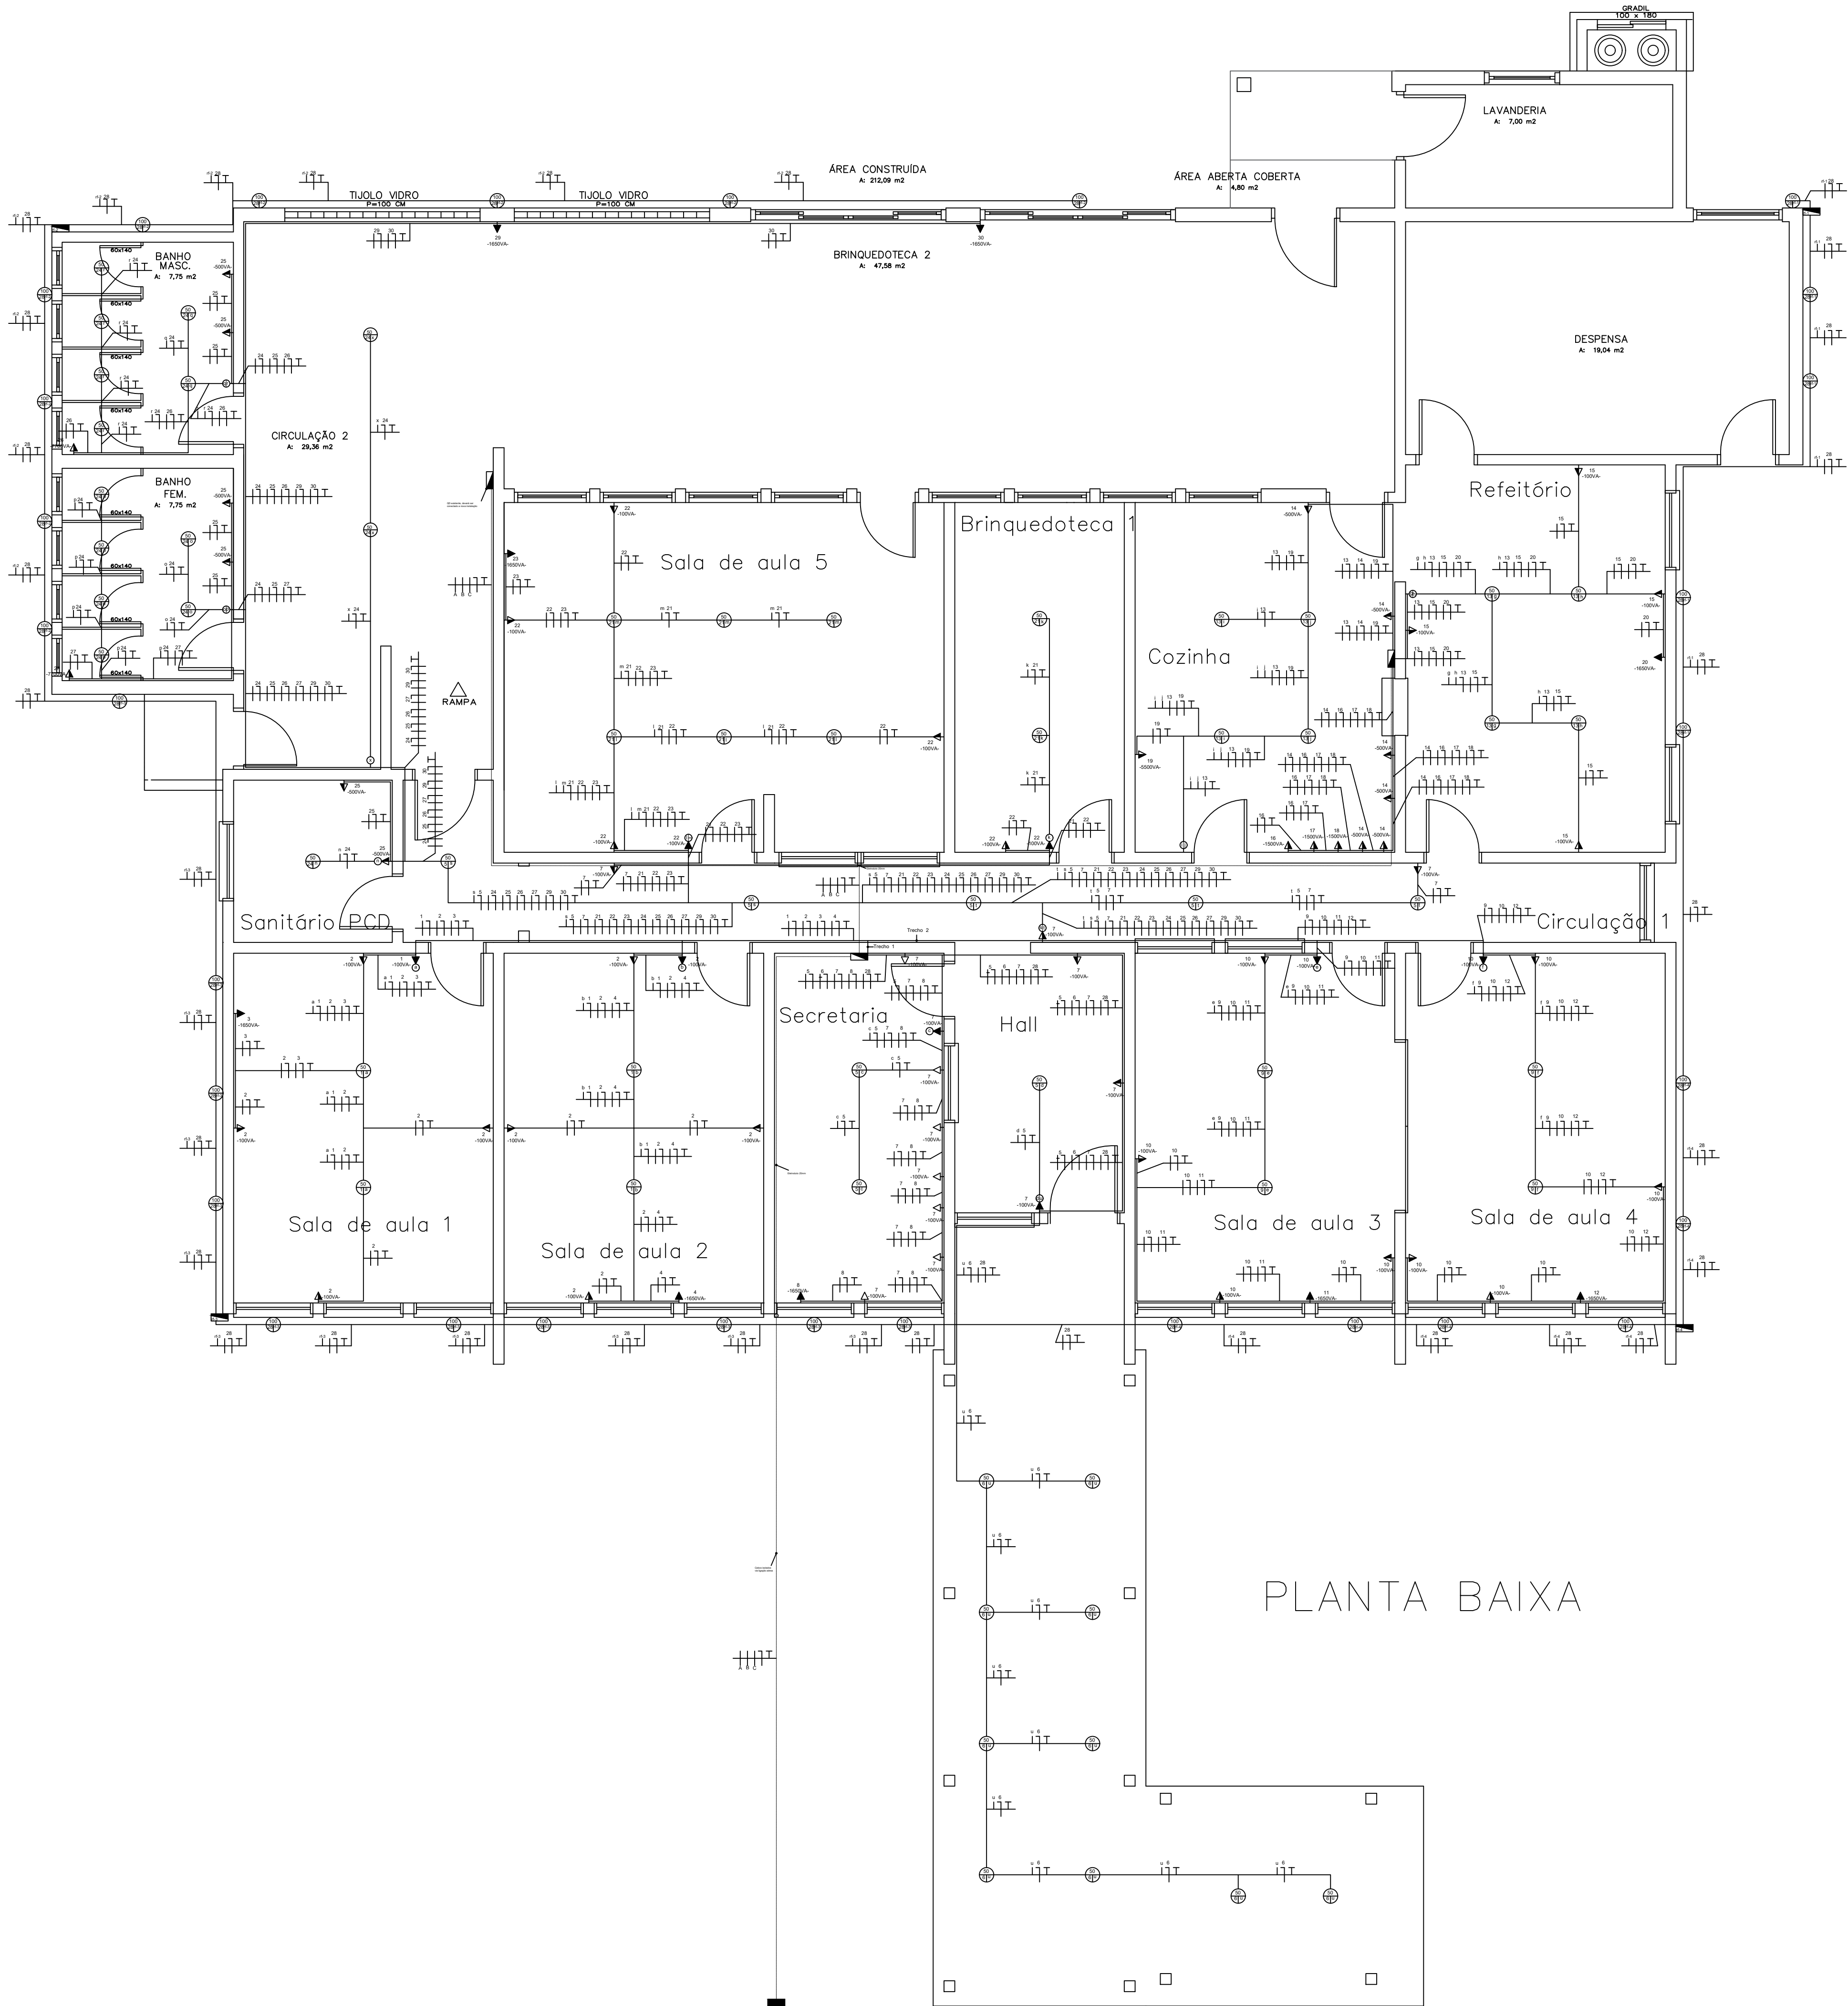

PLANTA BAIXA

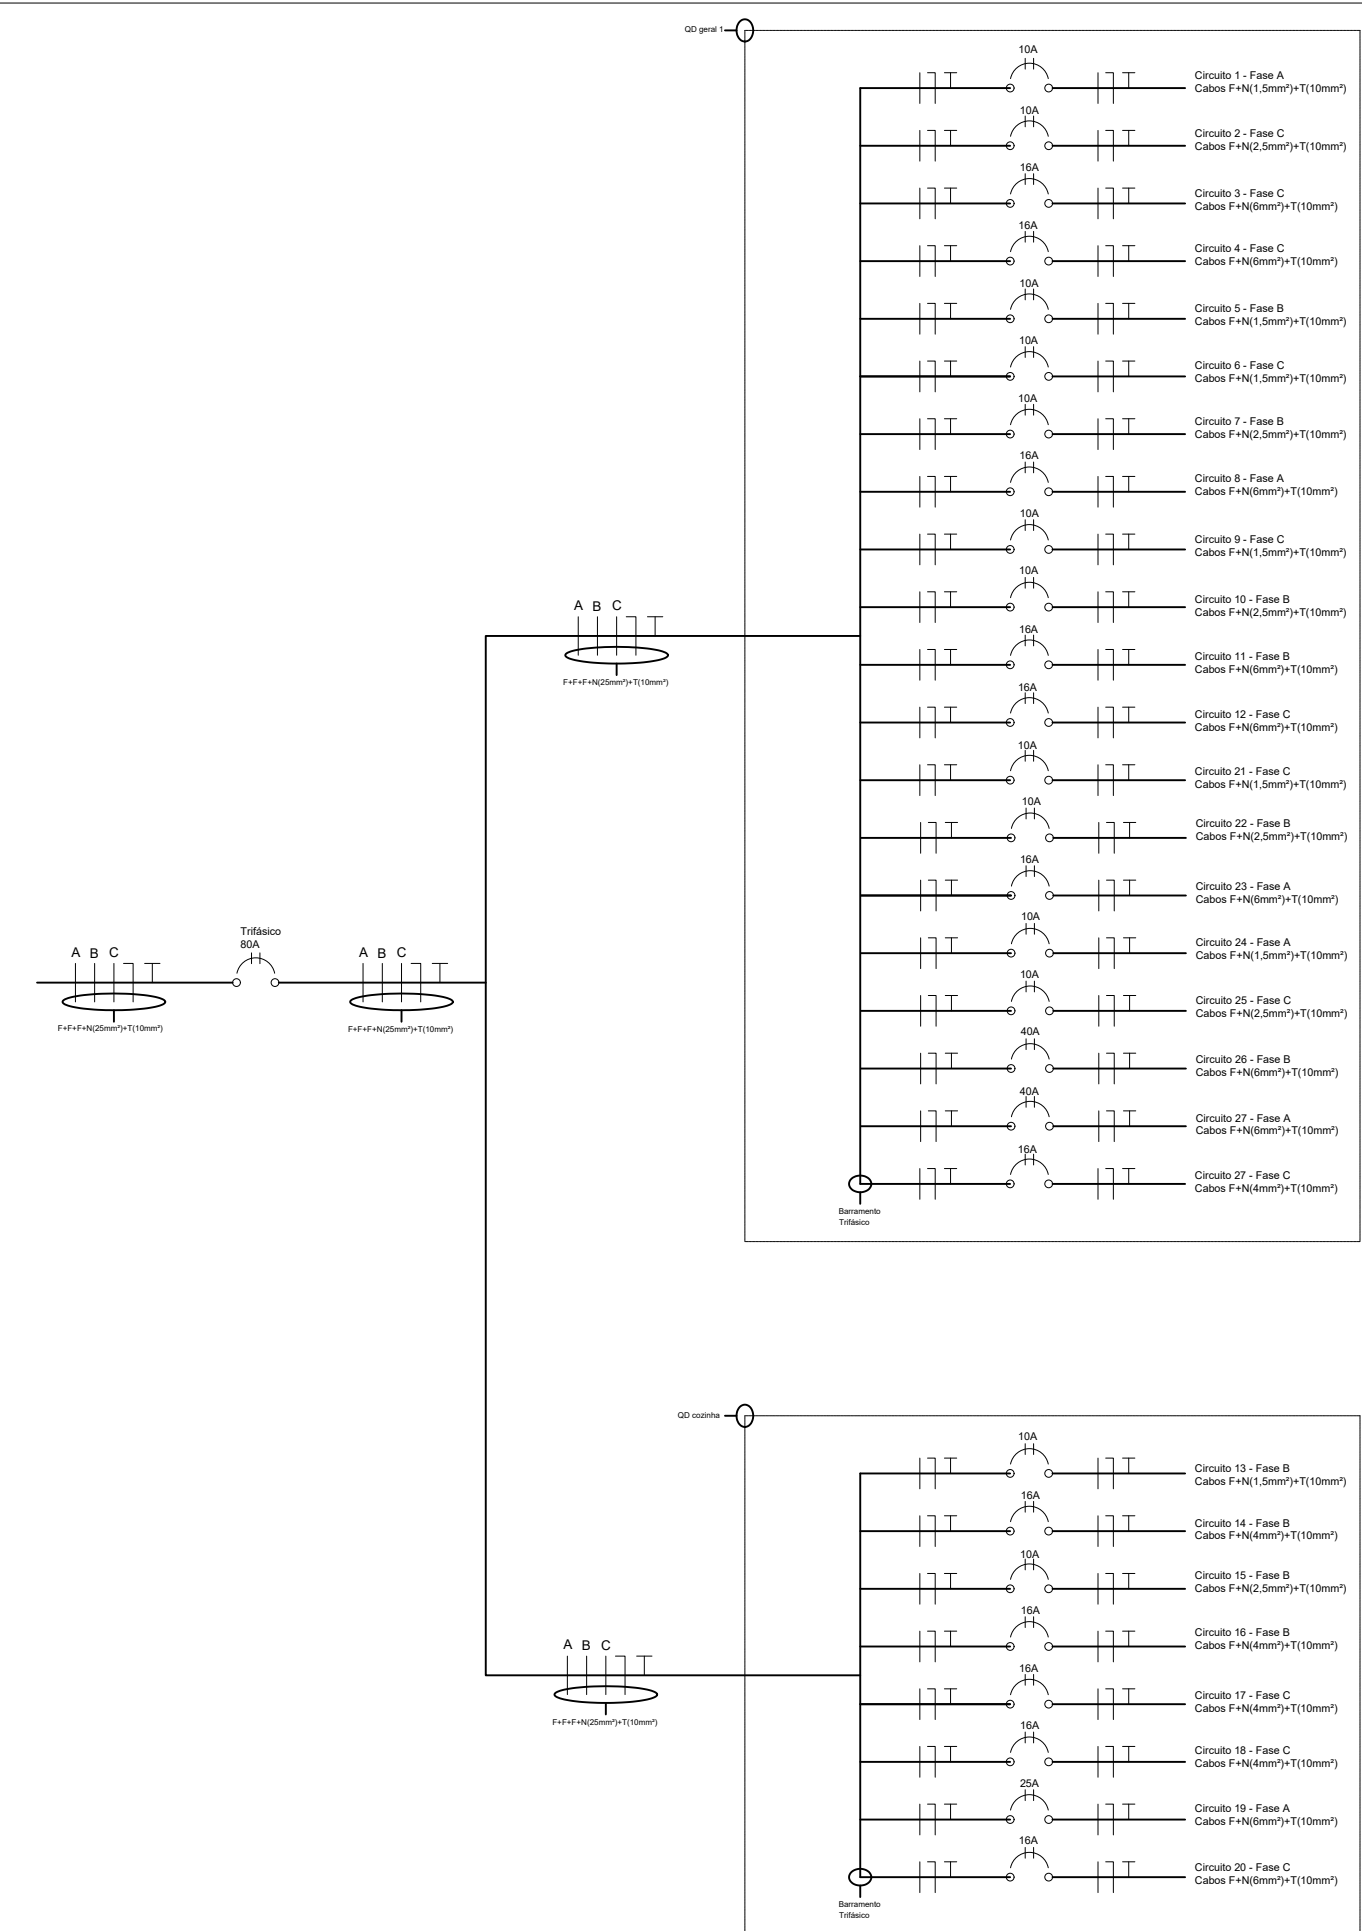

Legenda	
	Lâmpada com caixa de passagem. X: Potência da lâmpada Y: Número do circuito de Alimentação Z: Letra indicando o interruptor de controle da Lâmpada
	Condutores dentro do eletroduto, sendo respectivamente: comando, fase, neutro e terra. X: Letra indicadora do interruptor; Y: Letra indicando a fase que deve ser ligada ao quadro; Z: Número de circuito.
	Tomada baixa, devem ser instalada até 30cm do chão X: Número do circuito; Y: Potência da tomada.
	Tomada média, devem ser instalada em 1,5m do chão, a menos que especificada. X: Número do circuito; Y: Potência da tomada.
	Tomada baixa, deve ser instalada em 2m do chão , a menos que especificada X: Número do circuito; Y: Potência da tomada.
	Disjuntor, termomagnético tipo DIN X: Corrente nominal do disjuntor.
	Dispositivo DR X: Corrente nominal do DR.

Trecho 1	
Trecho 2	



Estado do Rio Grande do Sul
PREFEITURA MUNICIPAL DE SÃO LUIZ GONZAGA
SECRETARIA MUNICIPAL DE PLANEJAMENTO E GESTÃO

Projeto / Serviço:
Nova instalação elétrica EMEI Eliria Ceruti Perim

Descrição :
Nova instalação elétrica para a EMEI Eliria Ceruti Perim

Escala	1:50
Data	Maio/2026
Desenho	

Prefeito:
José Antônio Flach Werle

Área:
378,48 m²

Responsável Técnico:
Daniel Goulart Lewandowski

Prancha:
01