


FACHADA FRONTAL

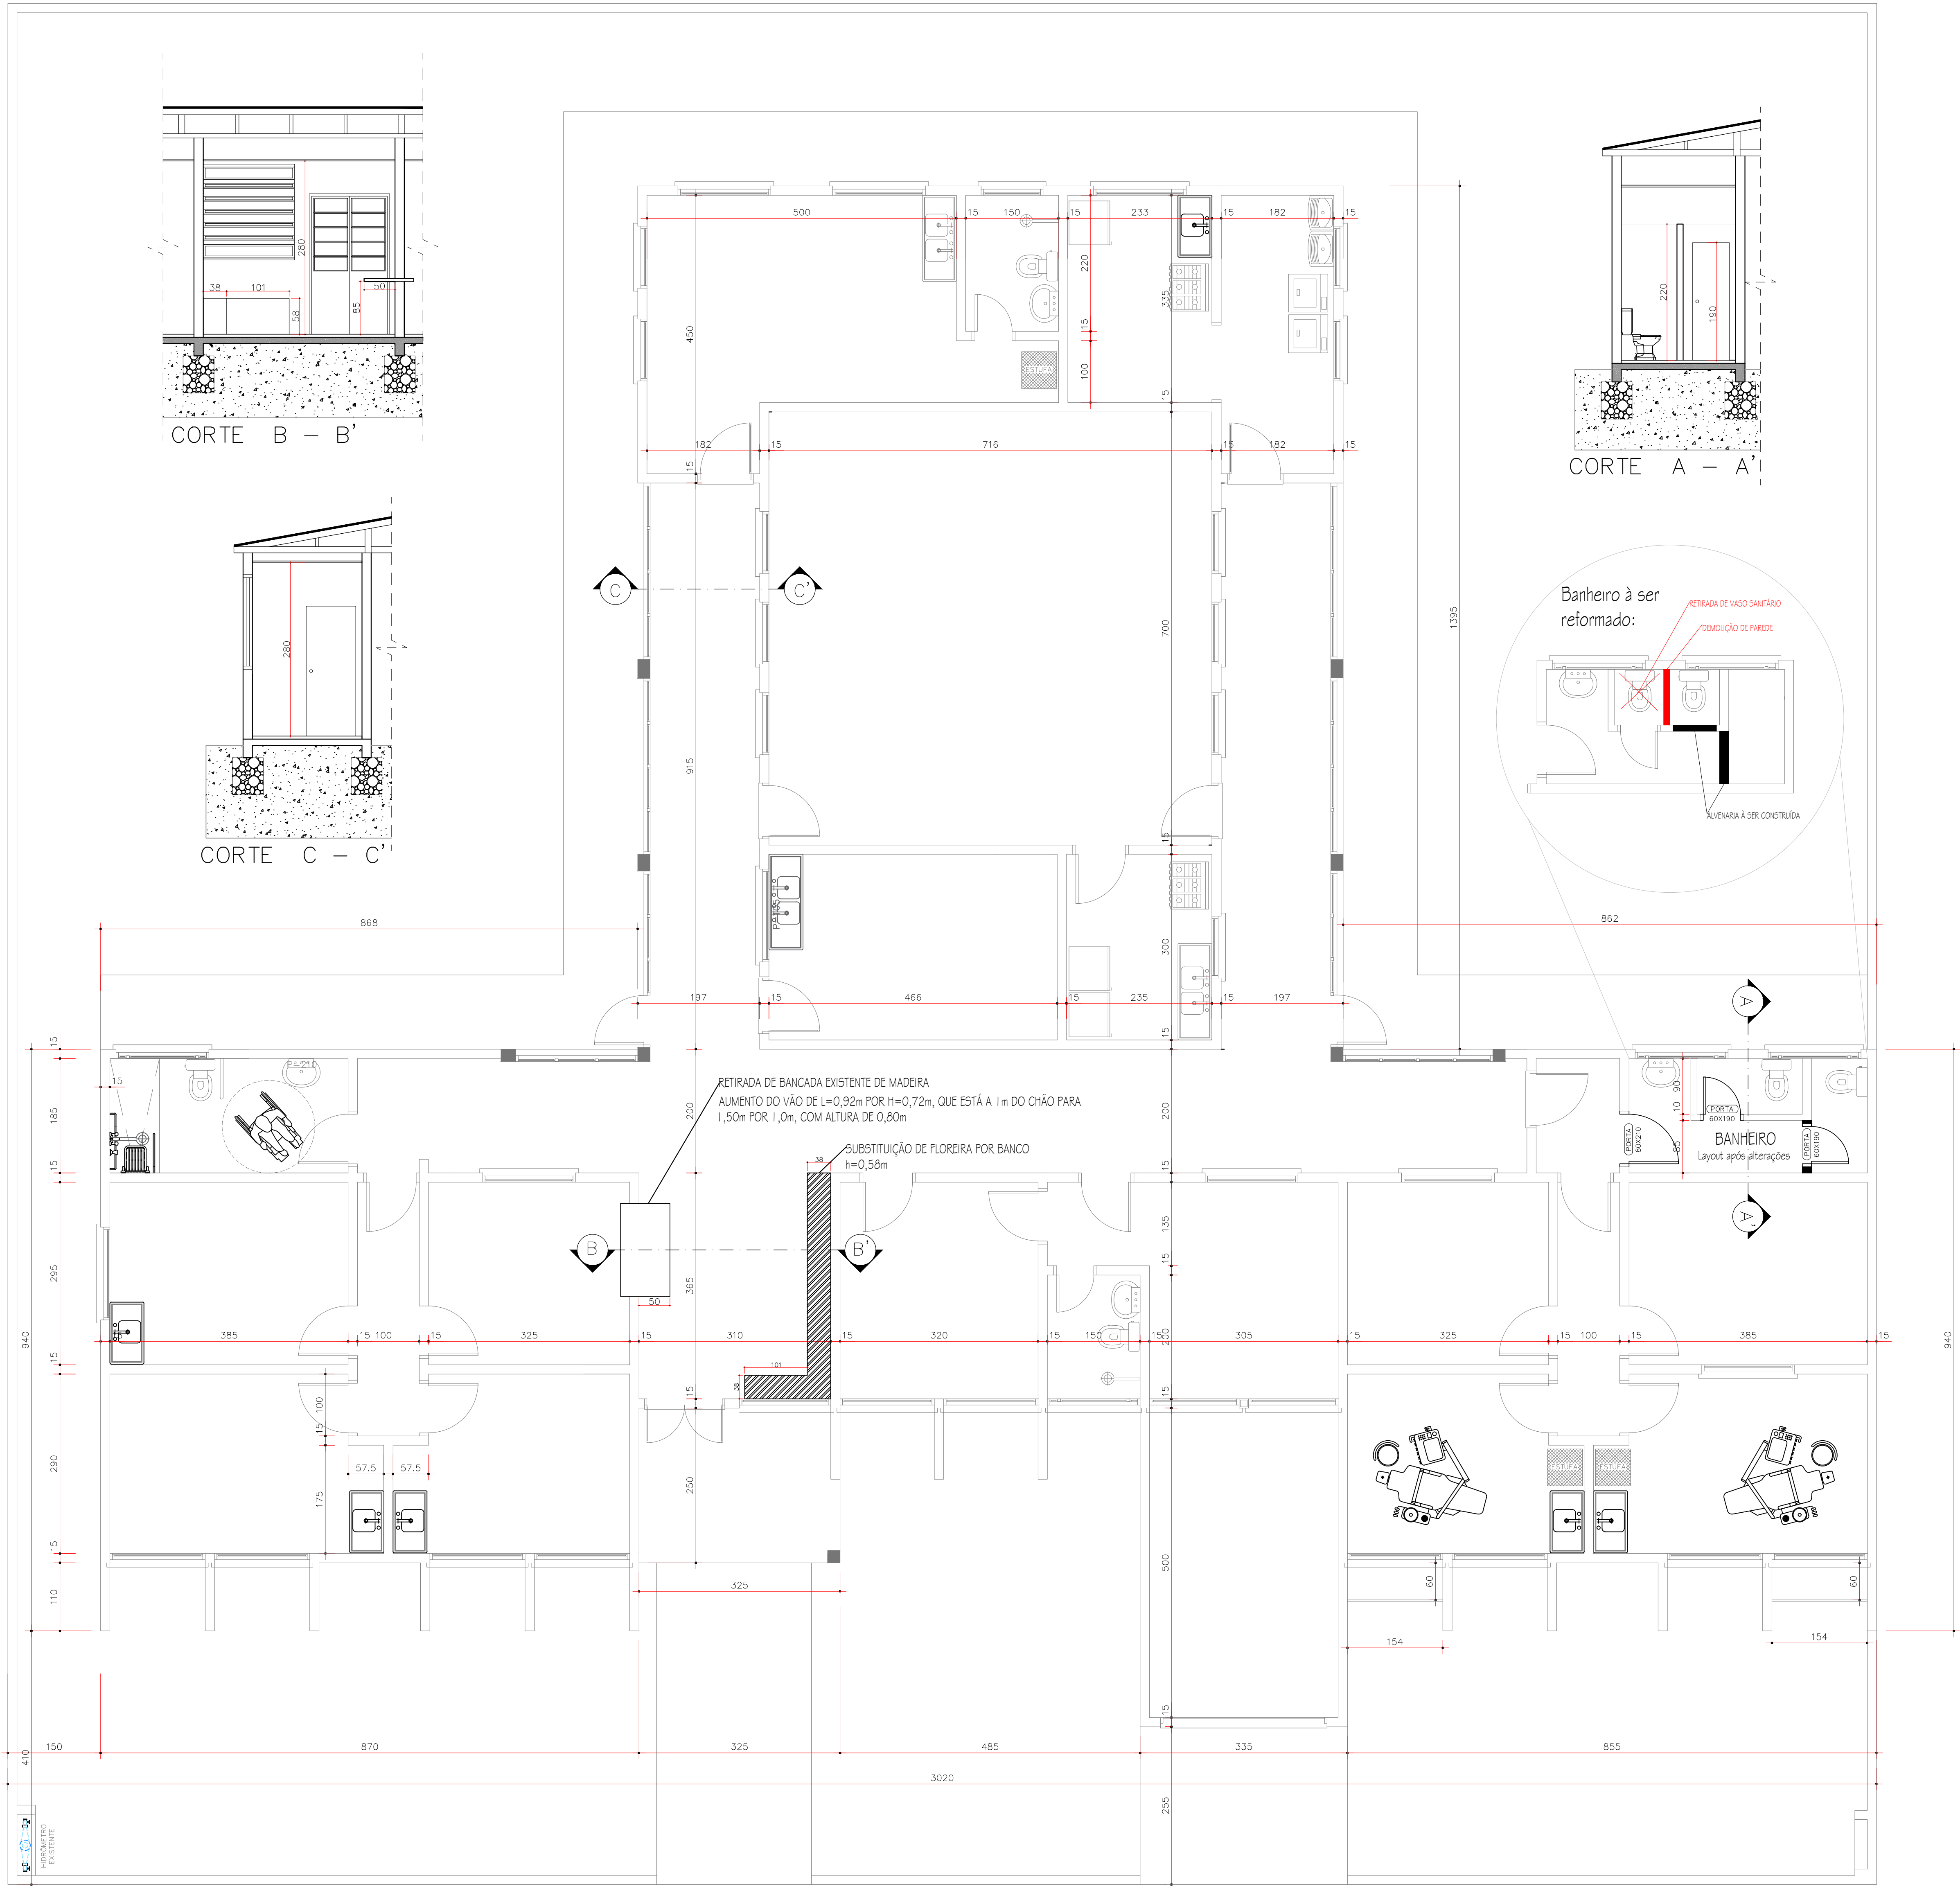

APROVADO
Vigilância Sanitária
Secretaria Municipal de Saúde – Giruá – RS



PREFEITURA MUNICIPAL DE
GIRUÁ
ESTADO DO RIO GRANDE DO SUL

PROJETO: REFORMA UBS SÃO JOSÉ	
RESPONSÁVEL TÉCNICA: Sandy Deloss Engenheira Civil CREA/RS 272711	PROPRIETÁRIO Dari Paulo Prestes Taborda Prefeito Municipal
ASSUNTO: PROJETO DE REFORMA	ÁREA: 385,87m²
LOCAL: Rua Itaqui, nº279, Bairro São José, Giruá/RS	
ESCALA: 1/50	UNIDADE: CENTÍMETROS
DATA: AGOSTO/2025	PRANCHA: 01/03