


DETALHAMENTO LIMPEZA MECANIZADA DE VALA - ACESSO AO DISTRITO DO RINCÃO DOS MENDES

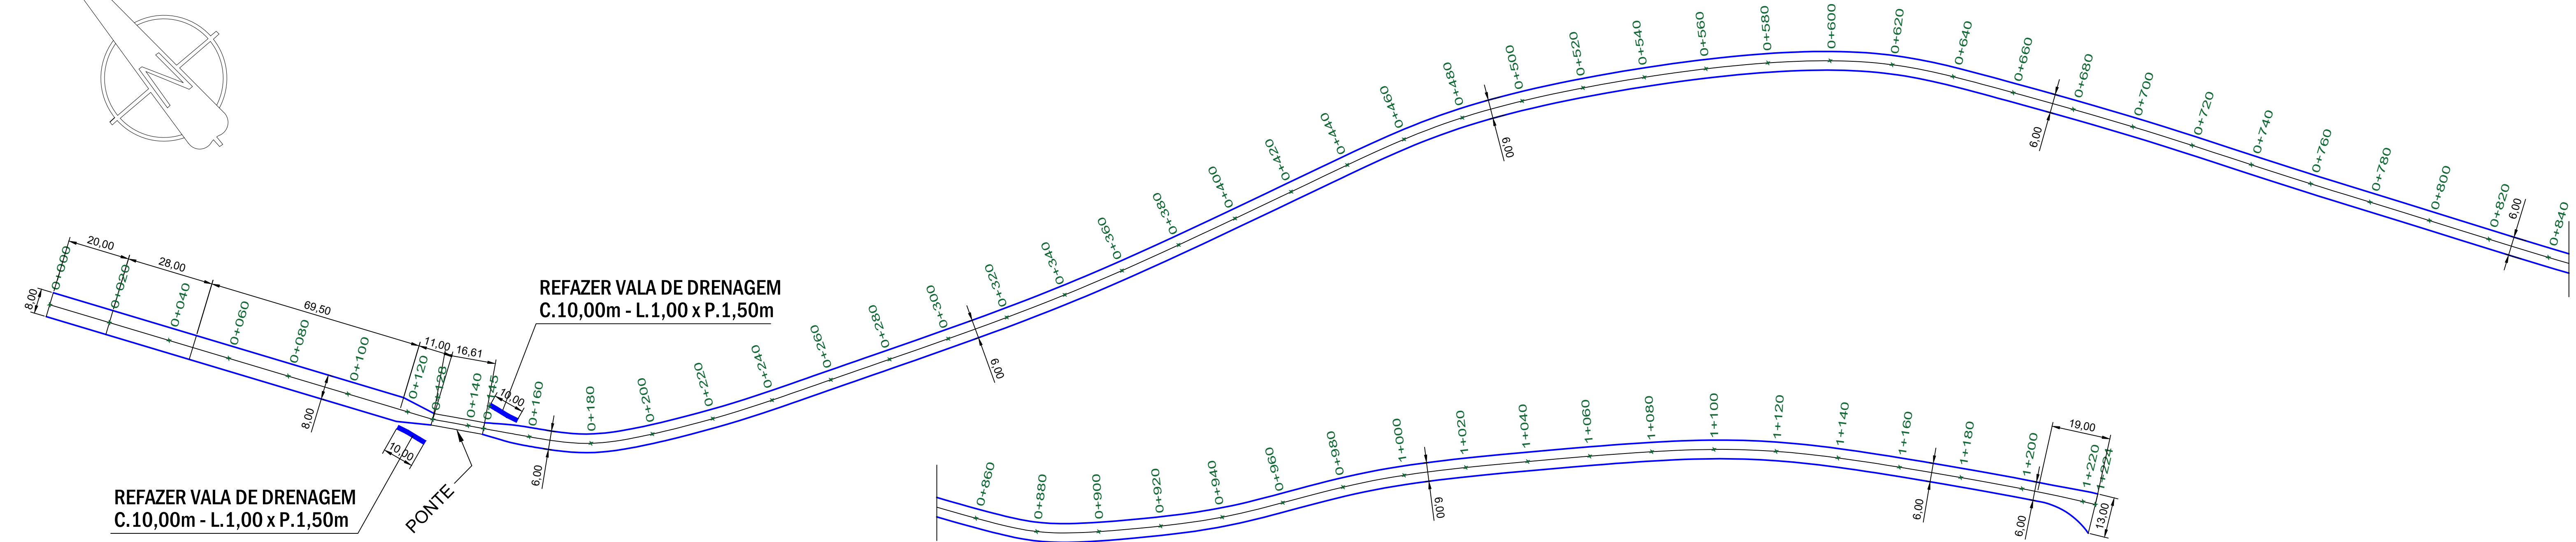

LEGENDA:

EXECUÇÃO DE LIMPEZA MECANIZADA DE VALA DE DRENAGEM EXISTENTE

- OBSERVAÇÕES:
- ENTRE O TRECHO 0+000 E 0+128 DEVE-SE REMOVER 3 ÁRVORES MÉDIAS E 1 ÁRVORE GRANDE.
 - ENTRE O TRECHO 0+345 E 0+445 DEVE-SE PODAR 4 ÁRVORES MÉDIAS.
 - ENTRE O TRECHO 0+645 E 0+745 DEVE-SE PODAR 1 ÁRVORE PEQUENA.
 - ENTRE O TRECHO 0+845 E 0+945 DEVE-SE PODAR 4 ÁRVORES PEQUENAS.
 - ENTRE O TRECHO 0+945 E 0+1045 DEVE-SE PODAR 14 ÁRVORES PEQUENAS E 1 ÁRVORE MÉDIA.

APROVADO

ANA PAULA SOARES
ANTES:95978852049
49

Assinado de forma digital por ANA PAULA SOARES
Dados: 2024.02.08 14:02:28 -03'00'



PREFEITURA MUNICIPAL DE SANTO ÂNGELO

Secretaria Municipal de Planejamento

Sector de Projetos

Obra: PAVIMENTAÇÃO ASFÁLTICA - ACESSO AO DISTRITO DO RINCÃO DOS MENDES NO MUNICÍPIO DE SANTO ÂNGELO / RS

Prancha: 06/10

Especificação: LIMPEZA DE VALA (DRENAGEM) E REMOÇÃO DE ÁRVORES

Área: 7.568,99 m²

Escala: Indicada

Responsável Técnico: TUNIAN MARCEL
MULLER:00725341092
Tunian M. Muller
Eng. Civil - CREA/RS nº 166.870

Assinado de forma digital por TUNIAN MARCEL
Dados: 2024.02.08 11:10:37 -03'00'

Prefeito Municipal: Jacques G. Barbosa

Chefe Setor de Projetos: Eng. Civil José Carlos Ferraz

Data: Janeiro/2024