


DETALHAMENTO DRENAGEM E ENLEIVAMENTO - ACESSO AO DISTRITO DO RINCÃO DOS MENDES

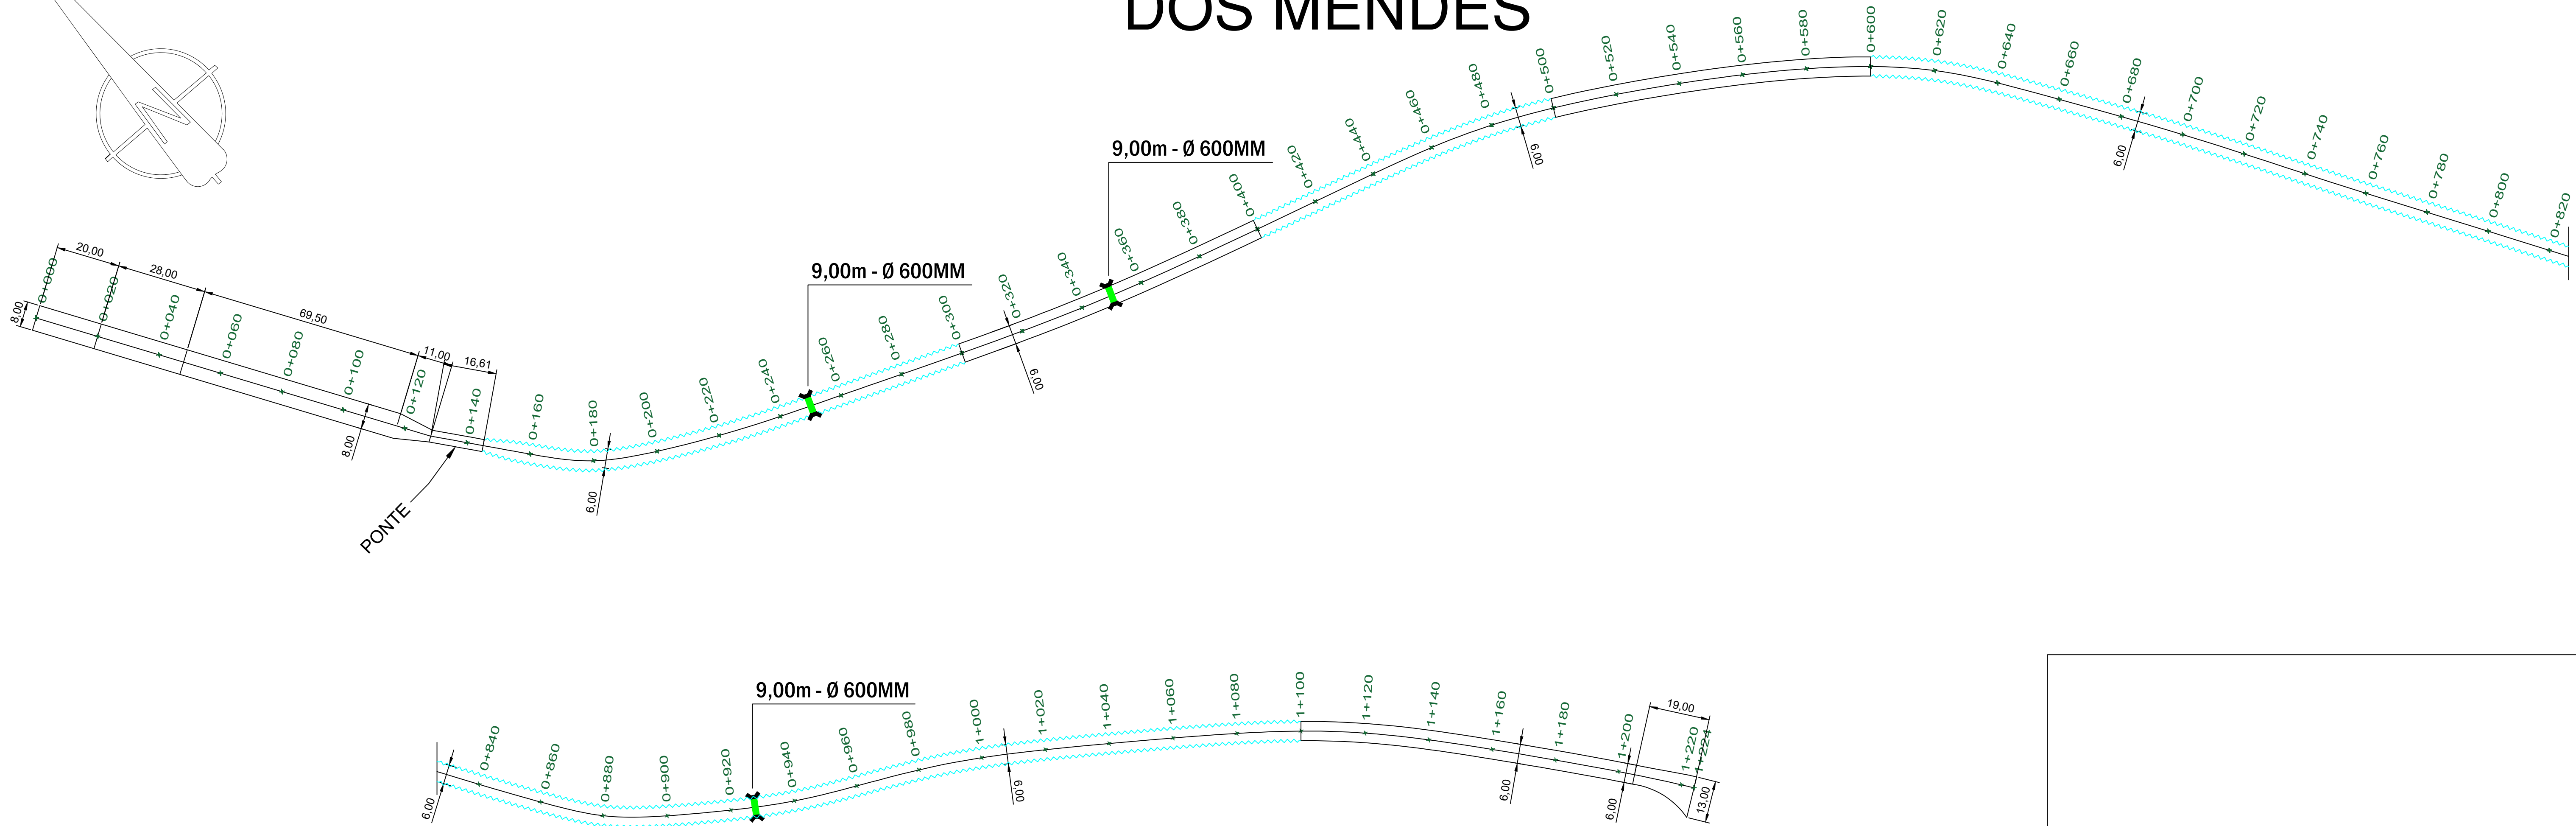

- LEGENDA:
- EXECUÇÃO MECANIZADA DE VALAS DE DRENAGEM SEM ENLEIVAMENTO
 - EXECUÇÃO MECANIZADA DE VALAS DE DRENAGEM E ENLEIVAMENTO L=1,00m
 - EXECUÇÃO REDE Ø600MM
 - BOCA DE Ø600MM

APROVADO

ANA PAULA
SOARES
ANTES:9597885204
9

Assinado de forma digital
por ANA PAULA SOARES
ANTES:95978852049
Dados: 2024.02.08
13:46:31 -03'00'



PREFEITURA MUNICIPAL DE SANTO ÂNGELO

Secretaria Municipal de Planejamento

Setor de Projetos

Obra: PAVIMENTAÇÃO ASFÁLTICA - ACESSO AO DISTRITO DO RINCÃO DOS MENDES NO MUNICÍPIO DE SANTO ÂNGELO / RS

Prancha:
07/10

Especificação:
DRENAGEM E ENLEIVAMENTO

Área:
7.568,99 m²

Escala:
Indicada

Responsável Técnico:
TUNIAN MARCEL
MULLER:00725341092

Assinado de forma digital por
TUNIAN MARCEL
MULLER:00725341092
Dados: 2024.02.08 11:11:03 -03'00'

Tunian M. Muller
Eng. Civil - CREA/RS nº 166.870

Prefeito Municipal:
Jacques G. Barbosa

Chefe Setor de Projetos:
Eng. Civil José Carlos Ferraz

Data:
Janeiro/2024