


ACESSO A SEDE CAMPESTRE DOS COMERCIÁRIOS

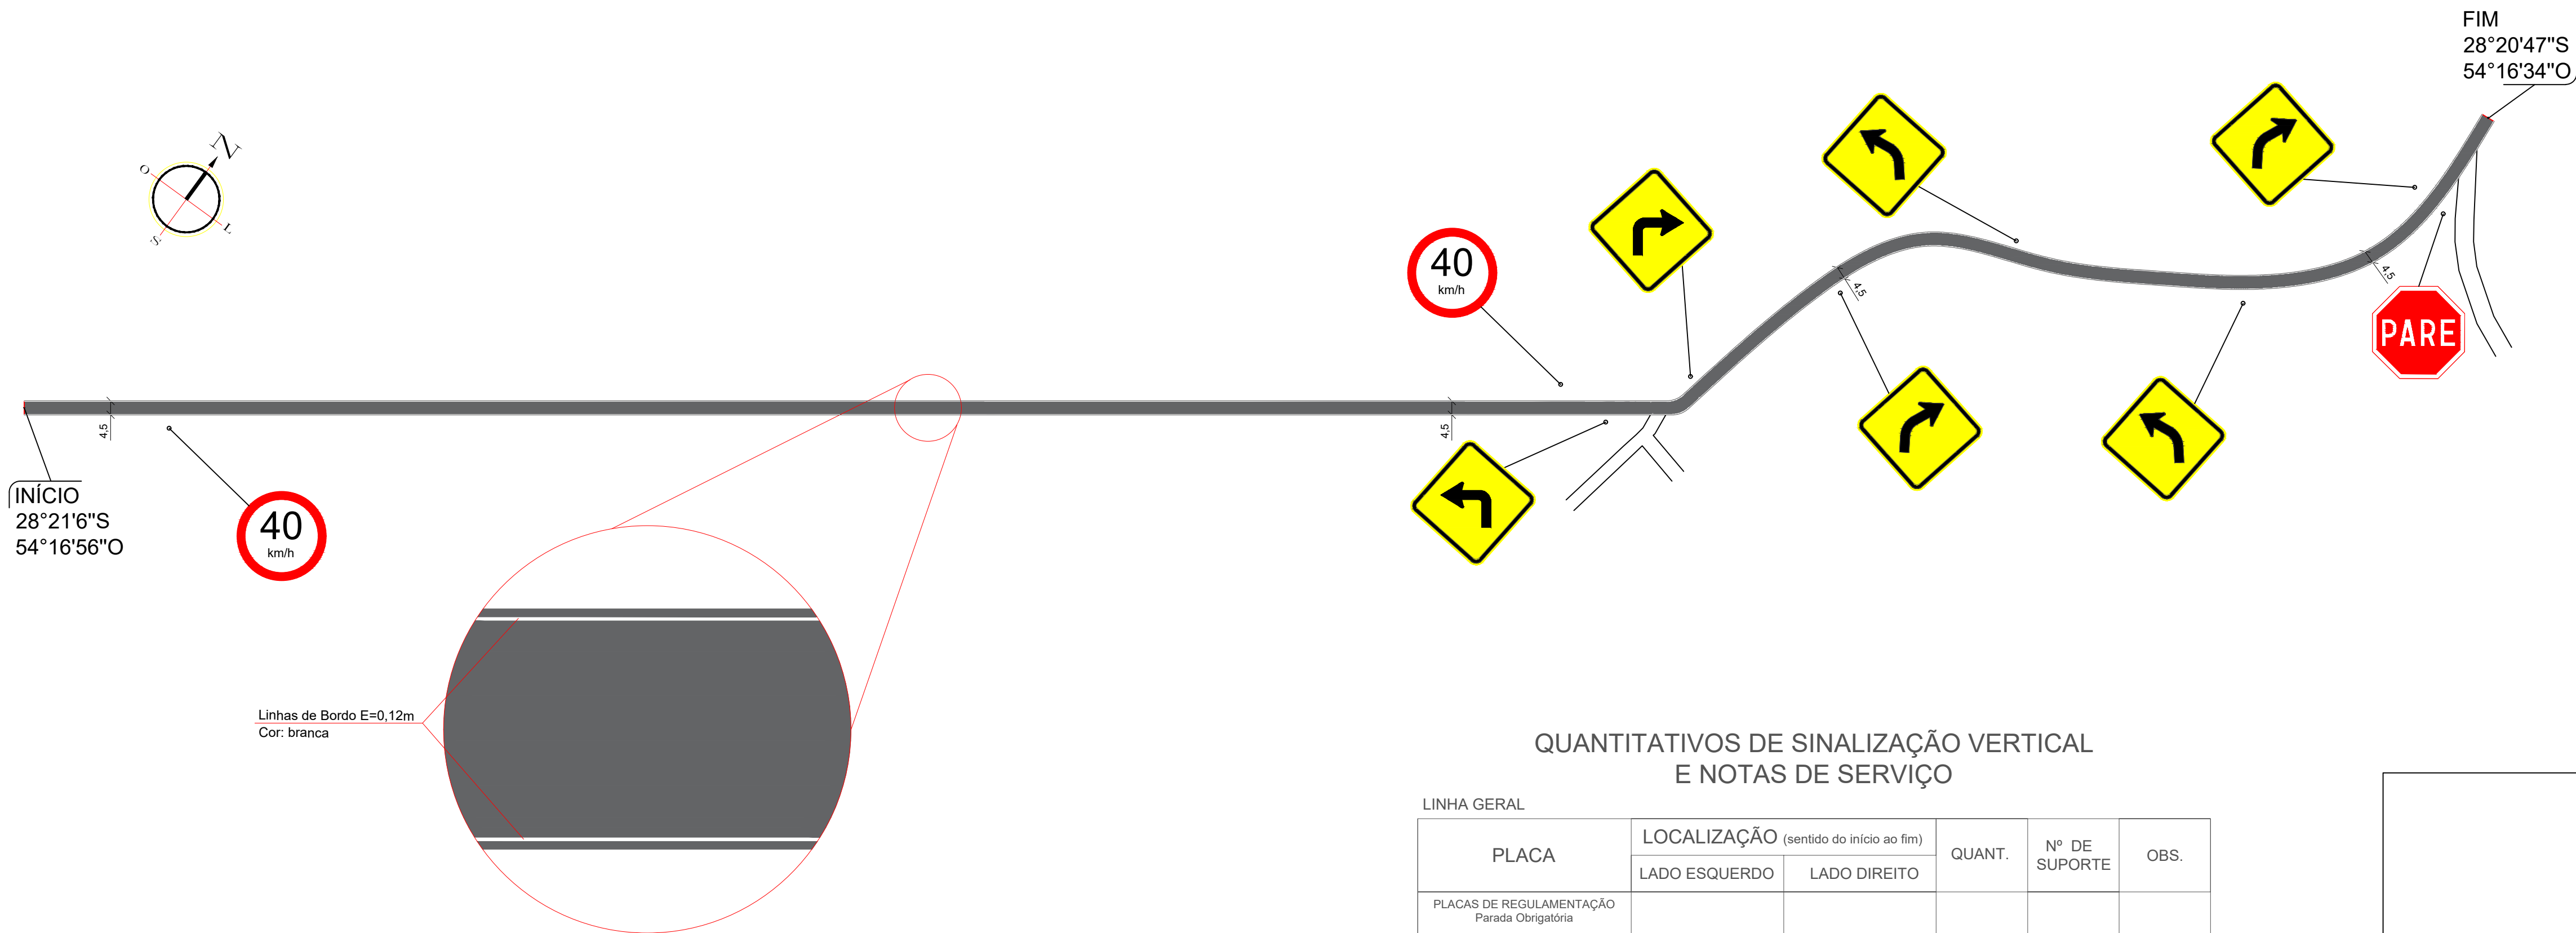

LEGENDA:

PINTURA BRANCA - CONTÍNUA L=0,12m

Quadro de Quantidades		
Sinalização Horizontal	1.700 m	204,00 m²
Sinalização Horizontal Especial		0,00 m²
Sinalização Vertical		3,03 m²
Suportes Metálicos		9 Unids.

QUANTITATIVOS DE SINALIZAÇÃO VERTICAL
E NOTAS DE SERVIÇO

PLACA	LOCALIZAÇÃO (sentido do início ao fim)		QUANT.	Nº DE SUPORTE	OBS.
	LADO ESQUERDO	LADO DIREITO			
PLACAS DE REGULAMENTAÇÃO Parada Obrigatória 		0+820	01	01	L=80cm
PLACAS DE ADVERTÊNCIA A-2a Curva à esquerda 	0+700	0+740	02	02	L=50cm
PLACAS DE ADVERTÊNCIA A-2b Curva à direita 	0+830	0+600	02	02	L=50cm
PLACAS DE ADVERTÊNCIA A-1a Curva acentuada à esquerda 	0+530		01	01	L=50cm
PLACAS DE ADVERTÊNCIA A-1b Curva acentuada à direita 		0+550	01	01	L=50cm
PLACAS DE REGULAMENTAÇÃO Velocidade máxima permitida 	0+500	0+040	02	02	L=80cm

APROVADO
Por PMSA às 11:08, 29/1/2024

EDER DELBONE
TEIXEIRA
GUEDES:9197667
7068

Assinado de forma digital
por EDER DELBONE
TEIXEIRA
GUEDES:91976677068
Dados: 2024.01.29
11:07:16 -03'00'

PREFEITURA MUNICIPAL DE SANTO ÂNGELO		
Secretaria Municipal de Planejamento		
Setor de Projetos		
Obra: ACESSO A SEDE CAMPESTRE DO SINICATO DOS COMERCIÁRIOS DE SANTO ÂNGELO	Prancha: 05/06	
Especificação: SINALIZAÇÃO VIÁRIA	Área: 3.825,00 m²	Escala: Indicada
Responsável Técnico: TUNIAN MARCEL MULLER:00725341092	Assinado de forma digital por TUNIAN MARCEL MULLER:00725341092 Dados: 2024.01.19 16:53:34 -03'00'	
Tunian M. Muller Eng. Civil - CREA/RS nº 166.870		
Prefeito Municipal: Jacques G. Barbosa	Chefe Setor de Projetos: Eng. Civil José Carlos Ferraz	Data: Janeiro/2024